


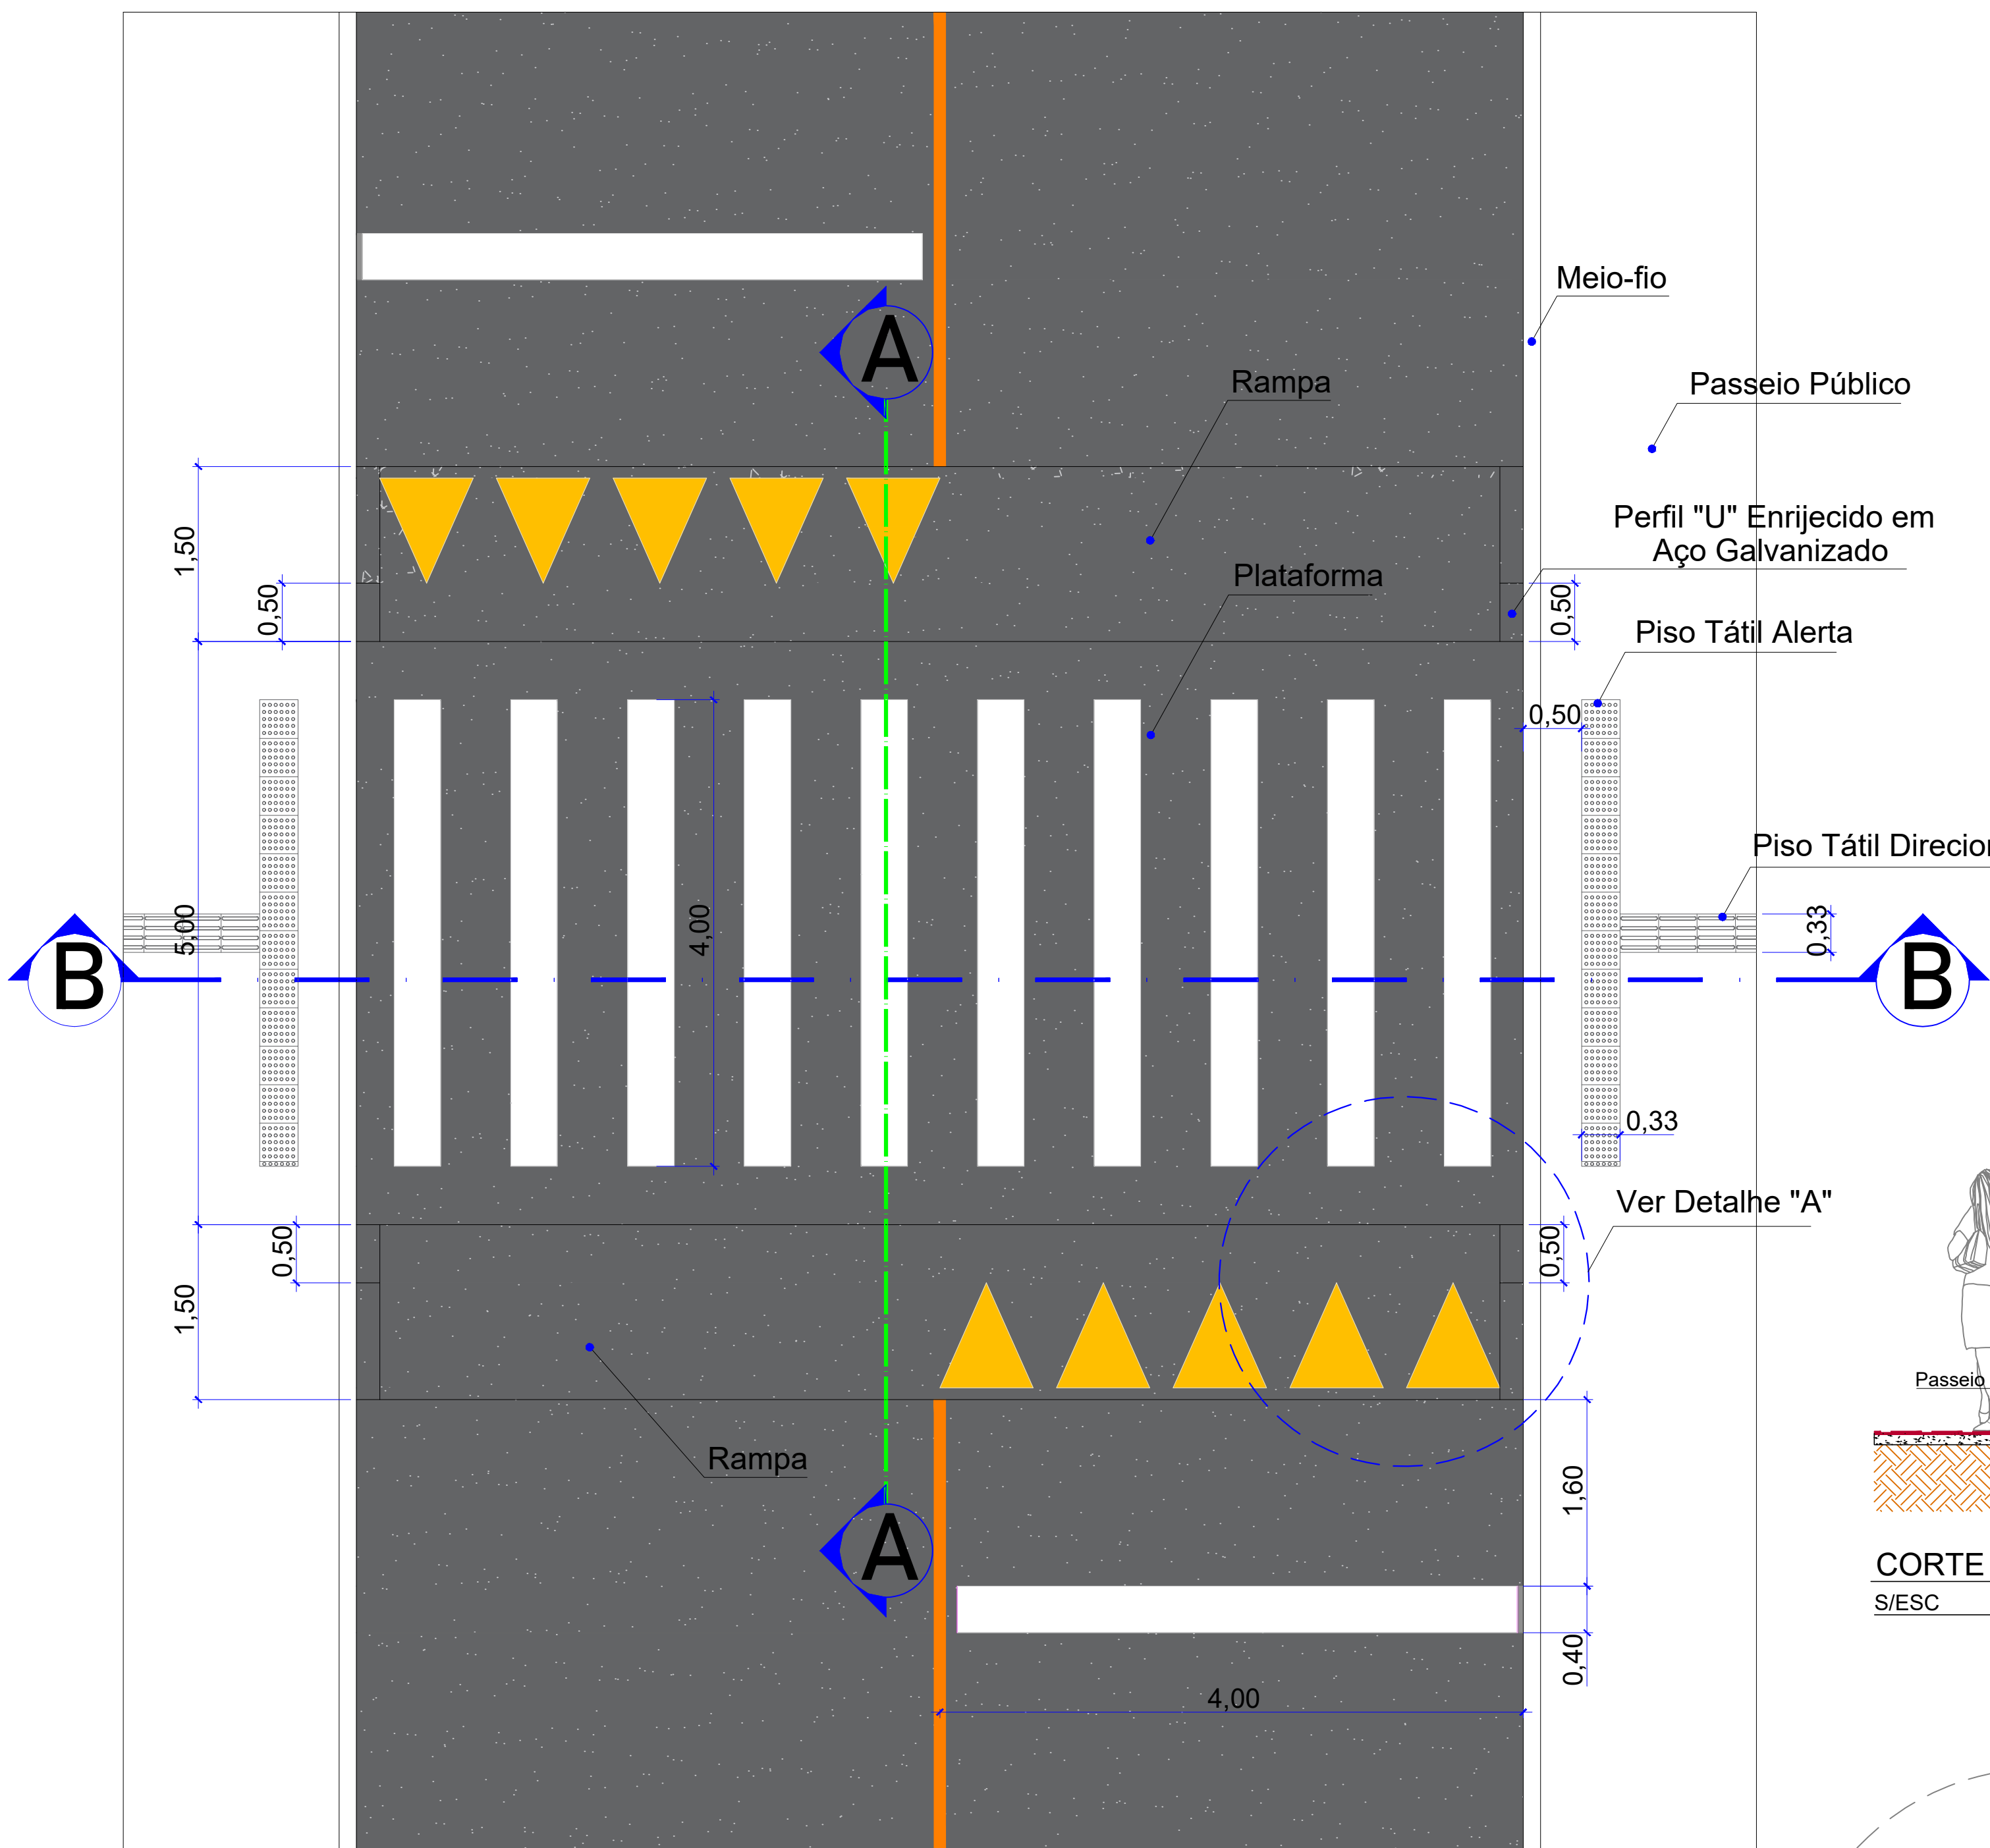
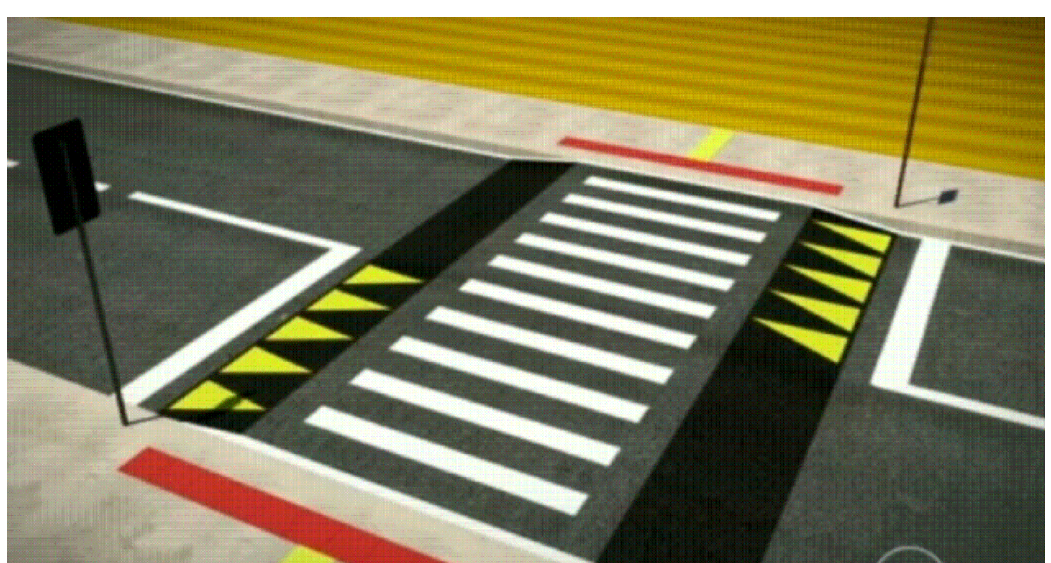
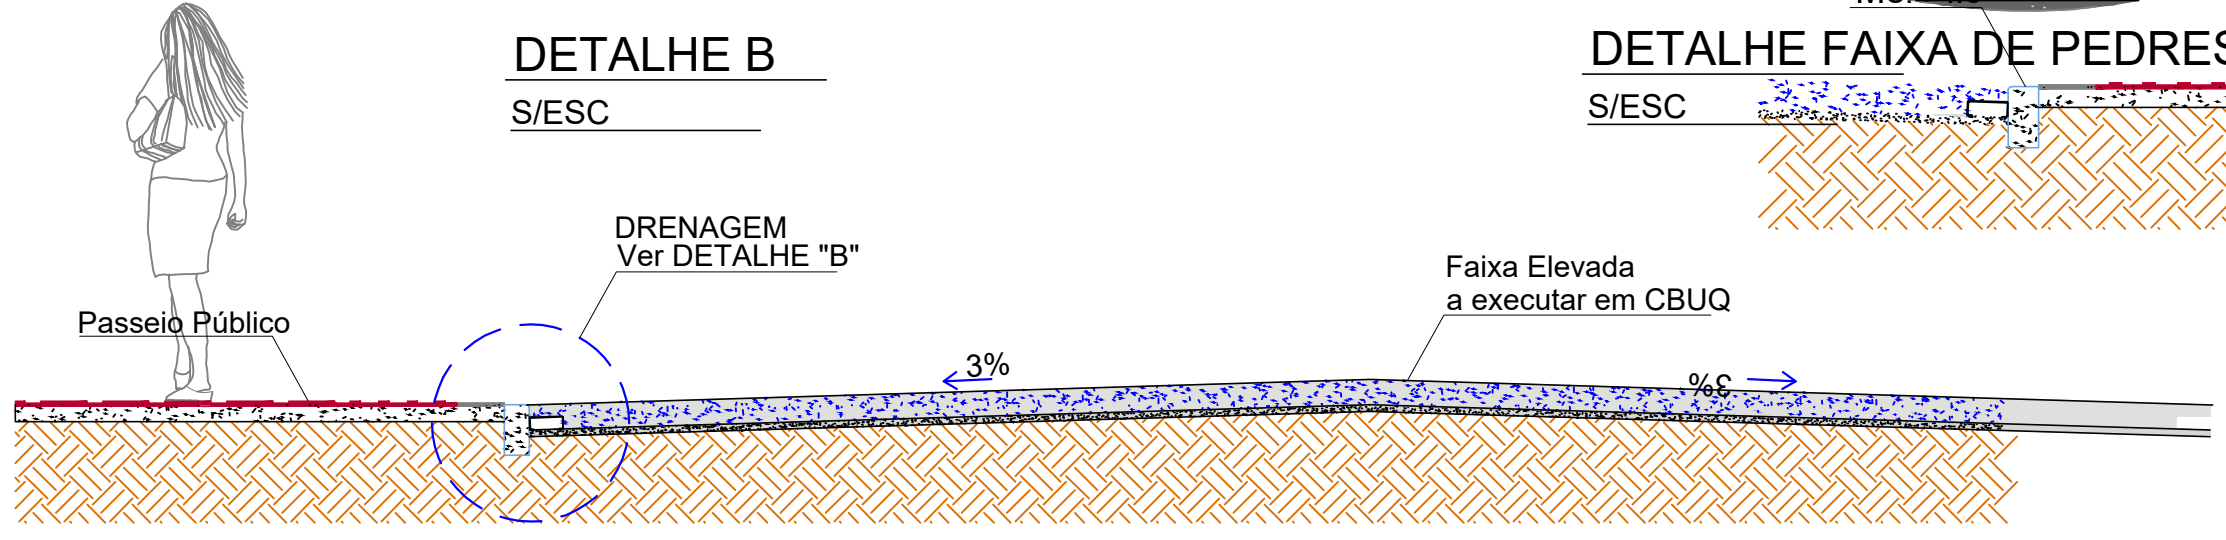
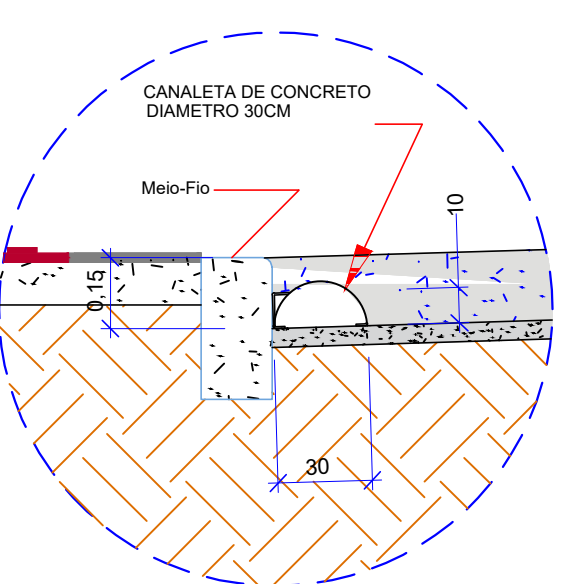


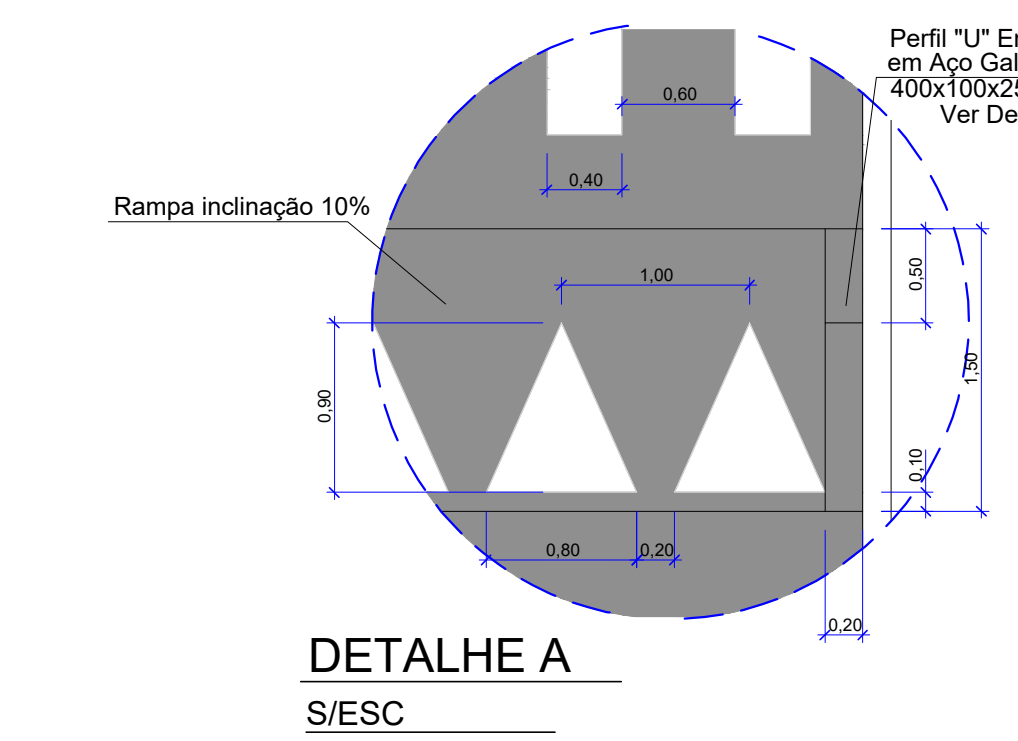


DETALHE TRAVESSIA ELEVADA
S/ESC

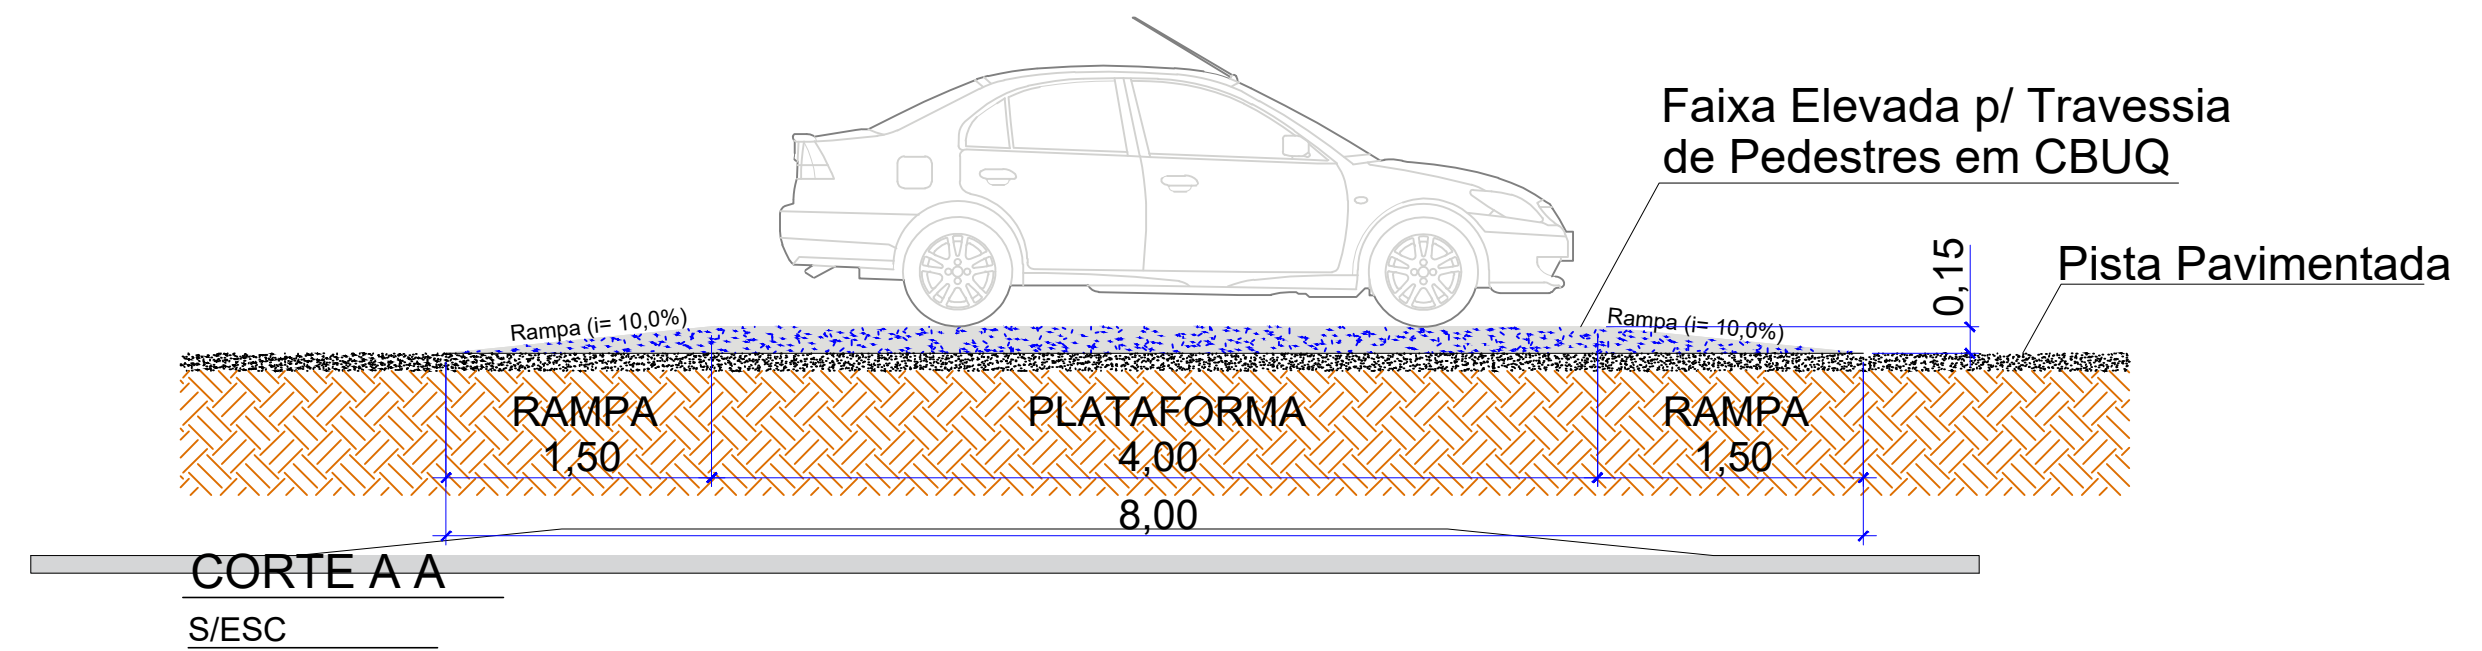


PERSPECTIVA TRAVESSIA ELEVADA

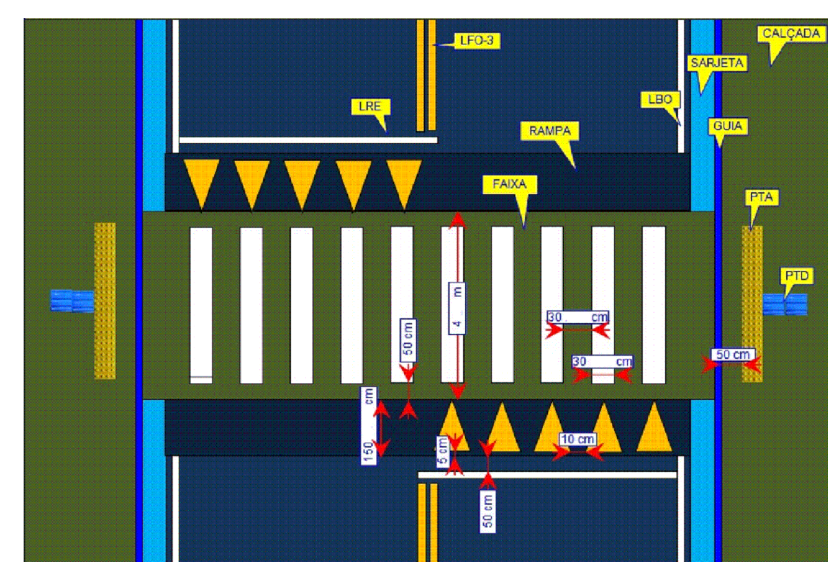

CORTE B B
S/ESC

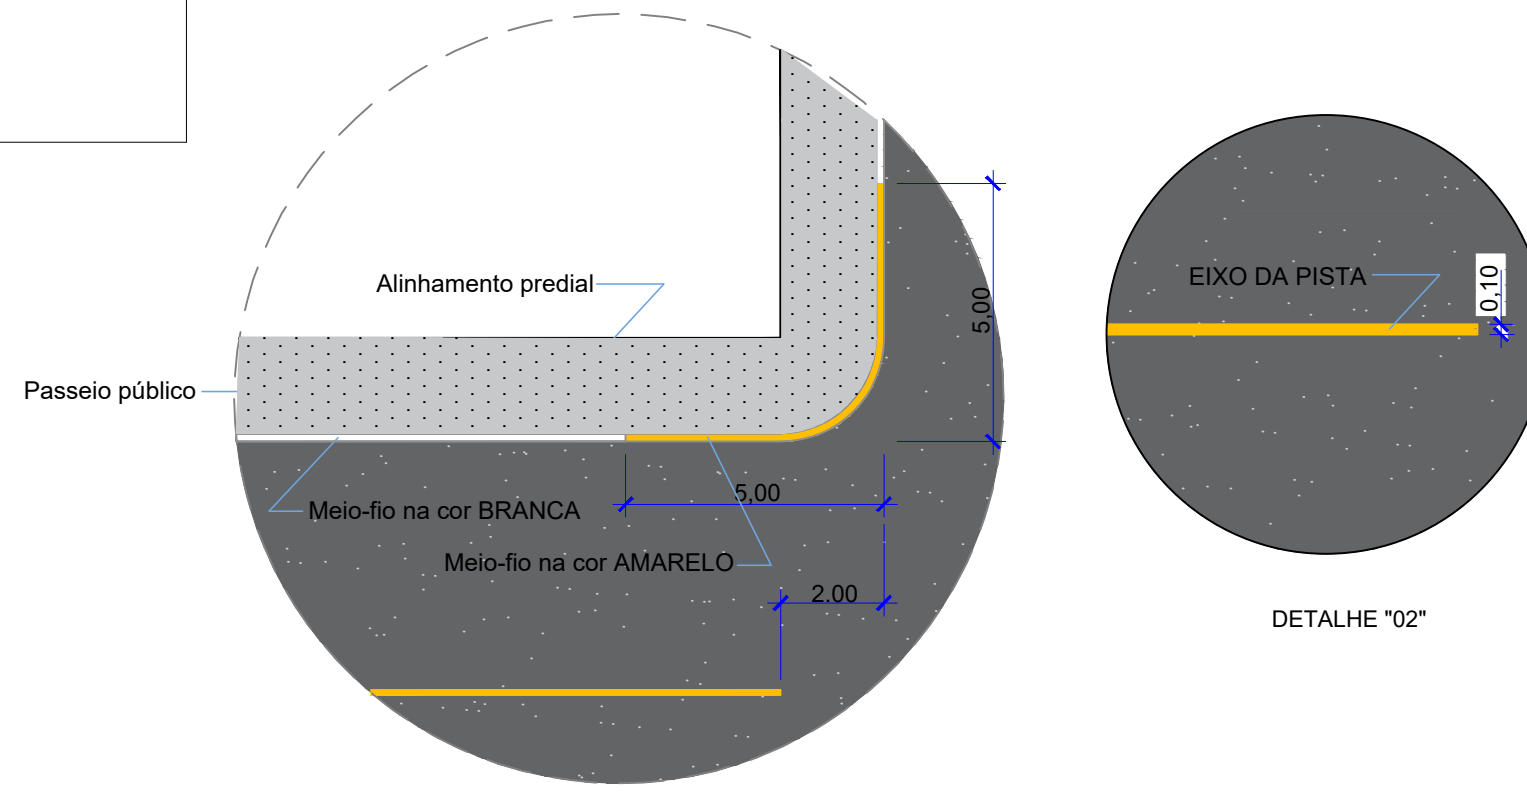

DETALHE FAIXAS DE SINALIZAÇÃO VERTICAL
S/ESC

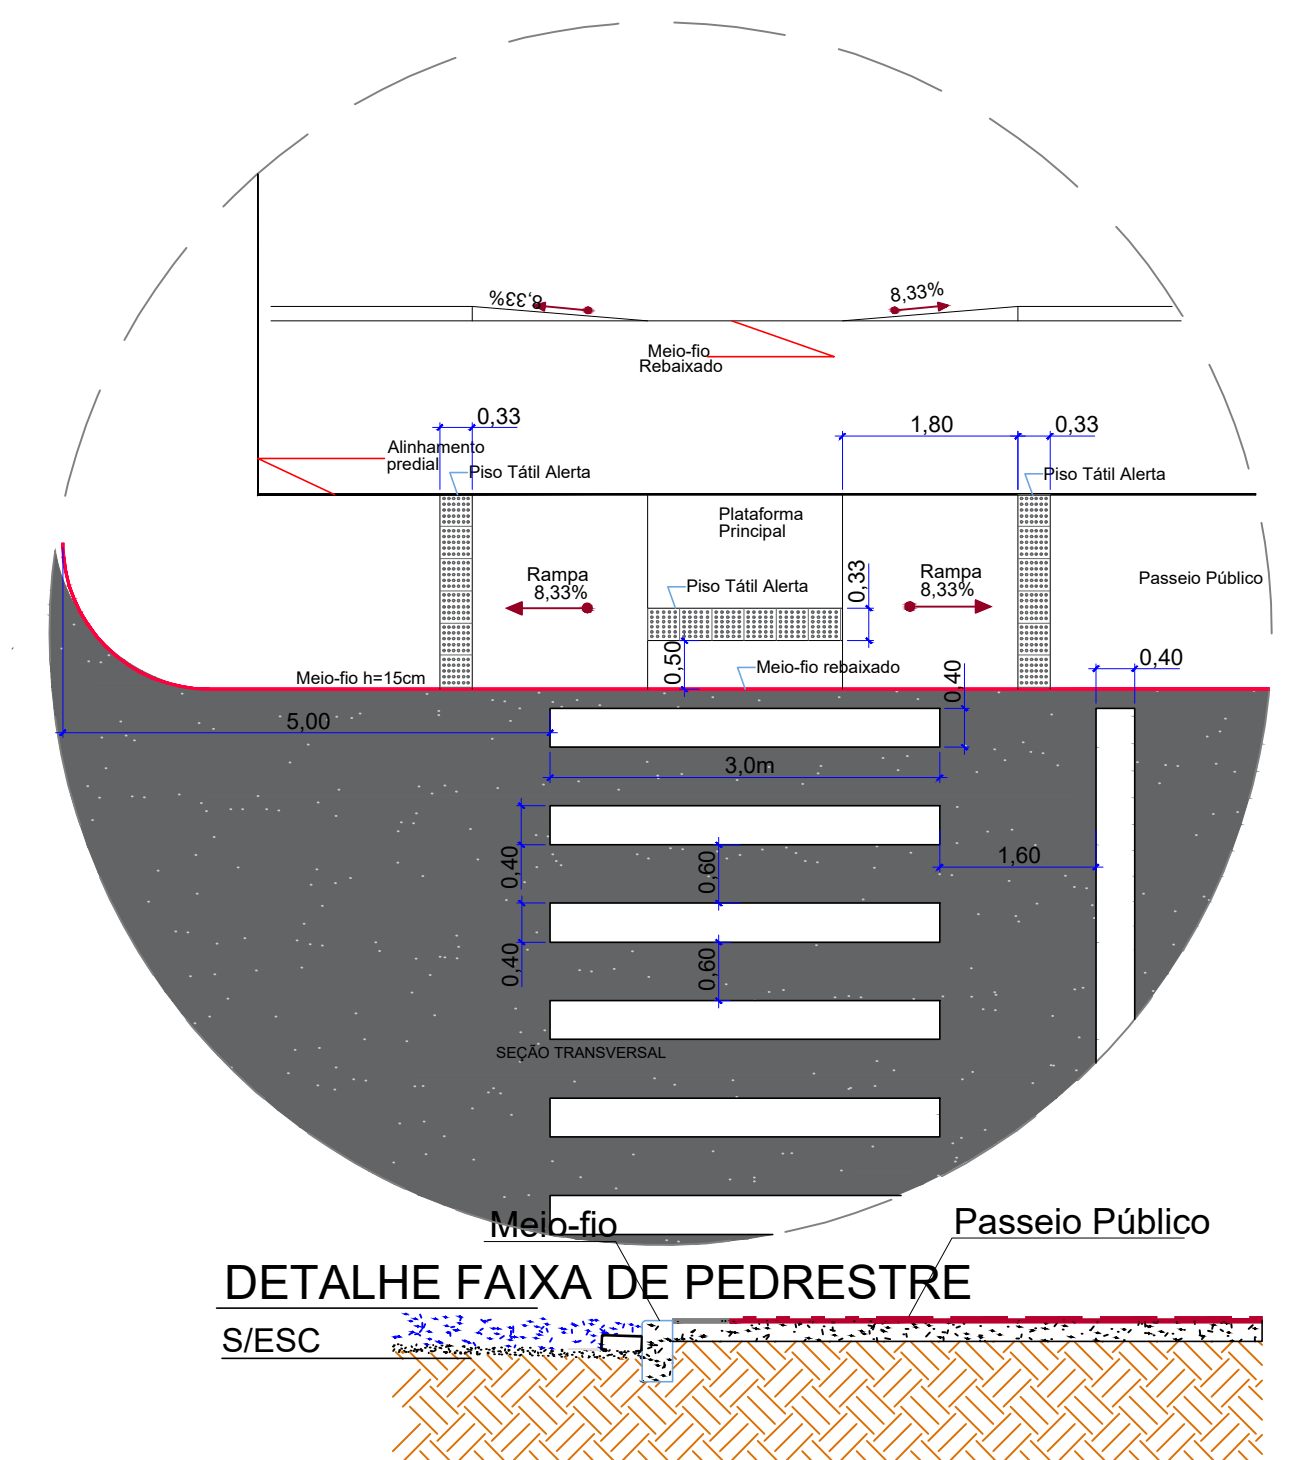

DETALHE FAIXA DE PEDRESTRE
S/ESC



ASSOCIAÇÃO DOS MUNICÍPIOS DO PLANALTO SUL DE SANTA CATARINA
CNPJ 02.061.040/0001-79
Rua São João Batista, 347 - Centro - CEP 89620-000 - Campos Novos - SC
www.amplasc.org.br - Fone: (49) 3541-0855

SOLICITANTE DA DEMANDA:
PREFEITURA MUNICIPAL DE ZORTÉA - SC

OBRA/LOCAL:
PROJETO PARA PAVIMENTAÇÃO ASFÁLTICA EM CAUQ
Rua Leopoldo Farias da Silva - Trecho 2, Zortéia - SC

DISCRIMINAÇÃO:
Detalhes

AGENTE PROMOTOR:
Prefeitura Municipal de Zortéia
CNPJ 01.612.387/0001-08

RESPONSÁVEIS TÉCNICOS:
IVAN PELENTIR Assinado de forma digital por IVAN PELENTIR
DISSEGNA:006 DISSEGNA:0066752940
66752940 Data: 2026.09.21 17:26:28 -03'00'
Assinatura Responsável Técnico

Juliana Aísi Breger Cenci - Engenheira Civil - Crea/SC 58714-5
Gabriela Baby Braga - Arquiteta e Urbanista - CAU A 99707-2
Nathan Santin Gonçalves - Engenheiro Civil - Crea/SC 197325-9
Ivan Pelelitr Dissegna - Engenheiro Civil - Crea/SC 180028-4
Murilo Spillere Milanez - Engenheiro Agrimensor - Crea/SC - 100490-3
Rodrigo da Silva - Eng. Sanitarista e Ambiental Crea/SC 103407-0

Direitos autorais reservados, não podendo ser ampliado, reproduzido ou cedido sem autorização do autor - cabendo sanções penais e quem descumprir.

PRANCHA:
PAVIMENTAÇÃO
03 | 04
ESCALA:
Indicada
EXTENSÃO:
101,53m
ÁREA PISTA:
760,00 m²
ÁREA PASSEIO:
320,00 m²
DRENAGEM:
64,00 m
CAIXA COLETORA:
8,00 uni
DESENHO:
ivan
DATA:
Março /2026