

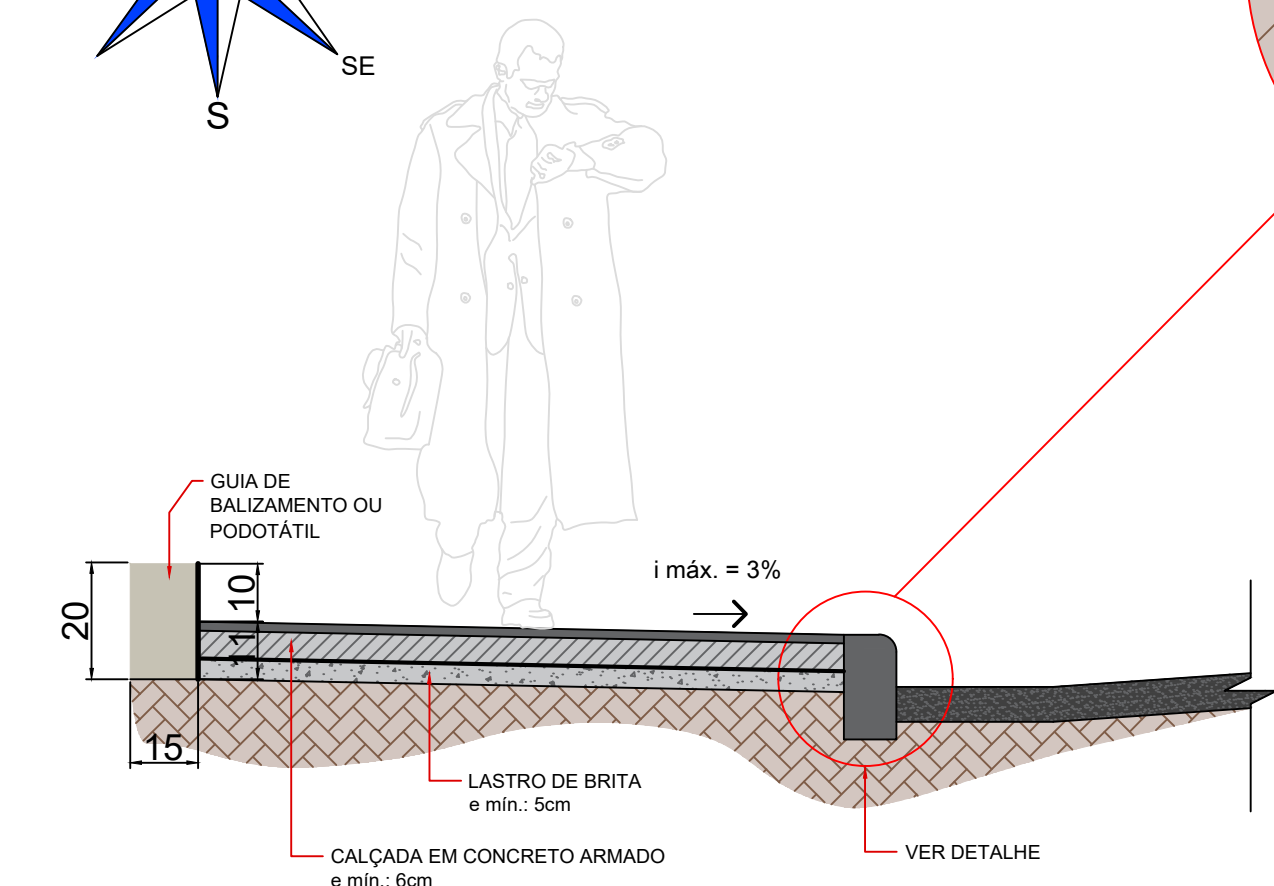


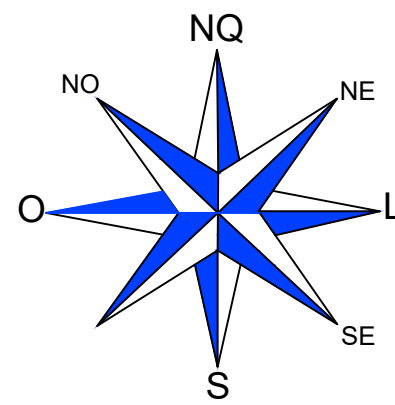


DETALHE PASSEIO EM CORTE
S/ESC

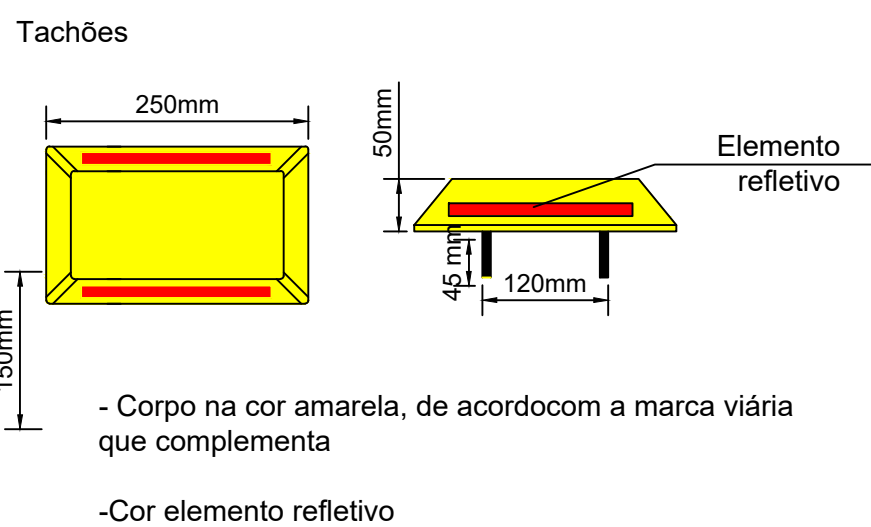


- Corpo na cor amarela, de acordocom a marca viária que complementa

-Cor elemento refletivo


Branca - para ordenar fluxos de mesmo sentido
amarela - para ordenar fluxo de sentidos opostos
vermelha - em rodovias, de pista similes, duplo sentido de circulação, podem ser utilizadas unidades refletivas na cor vermelha, junto ao bordo da pista ou acostamento do sentido oposto

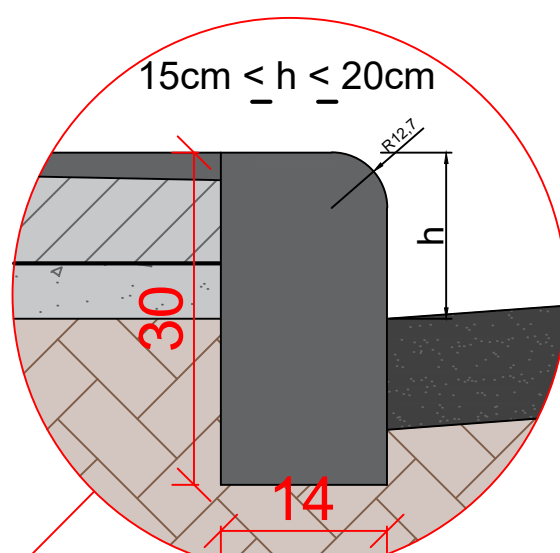


DETALHE MEIO-FIO
S/ESC

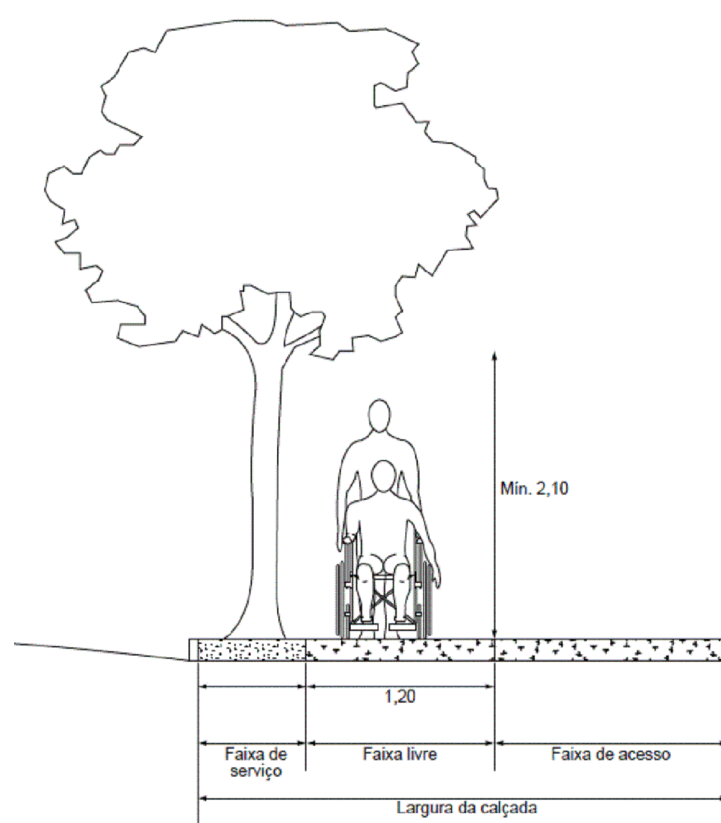


DETALHE ACESSIBILIDADE PASSEIO
S/ESC

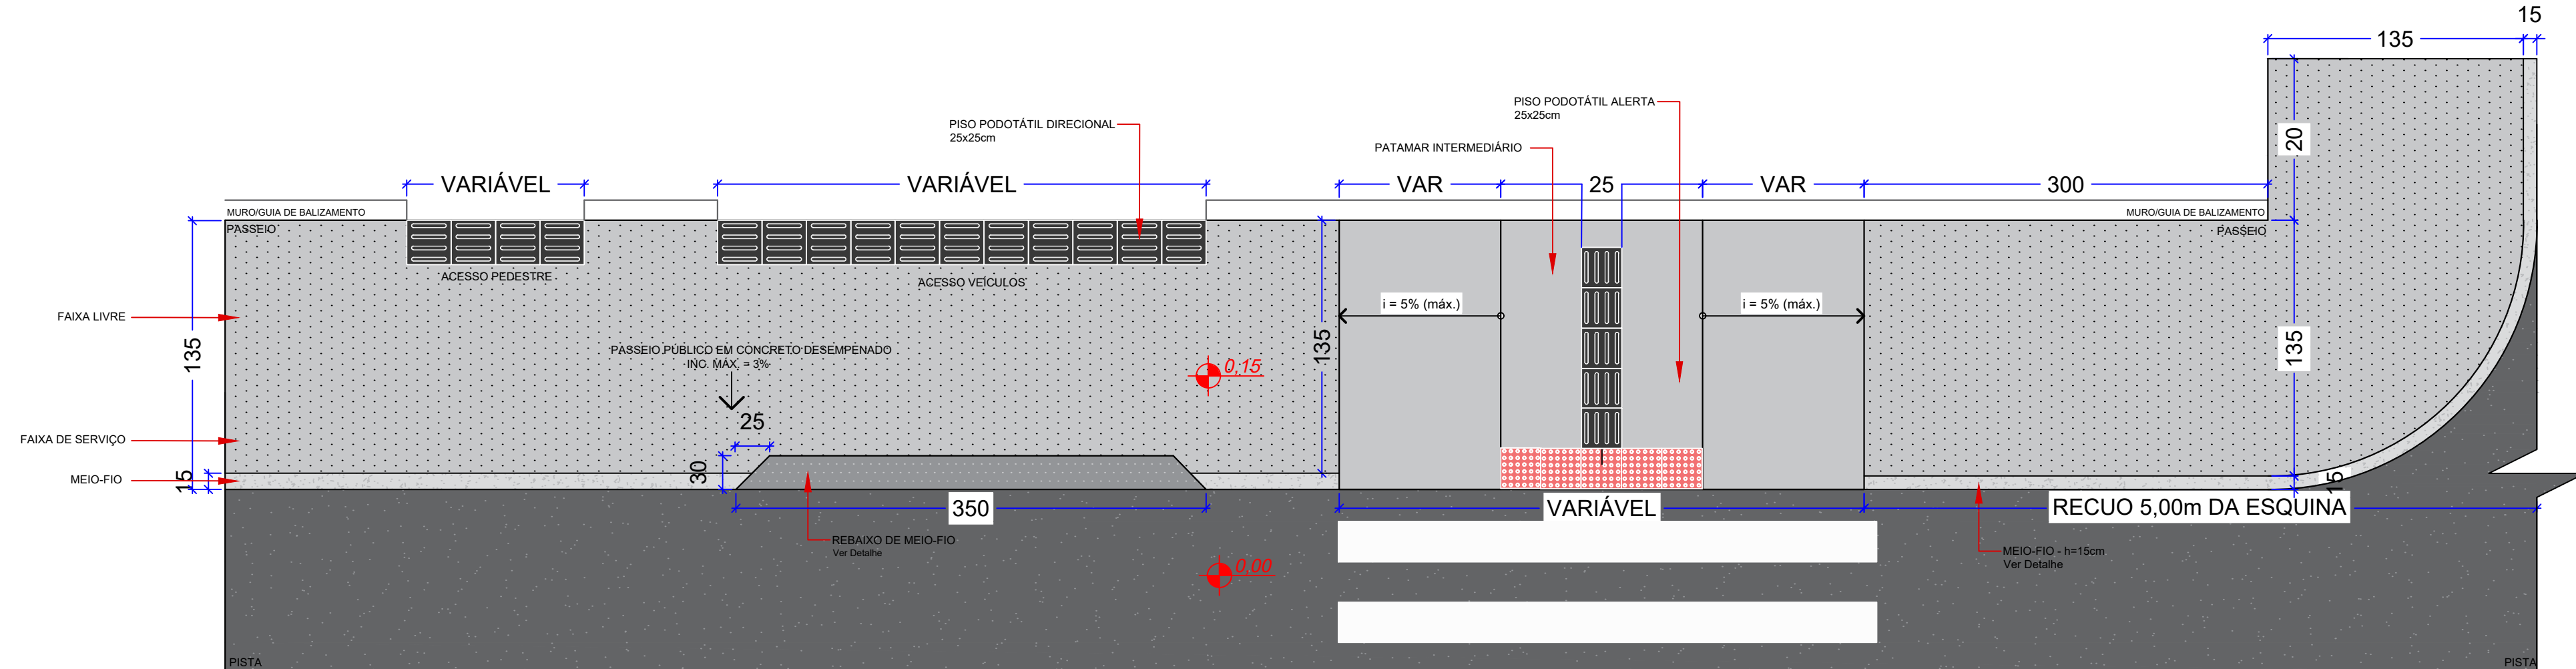


DETALHE PASSEIO EM PLANTA
S/ESC

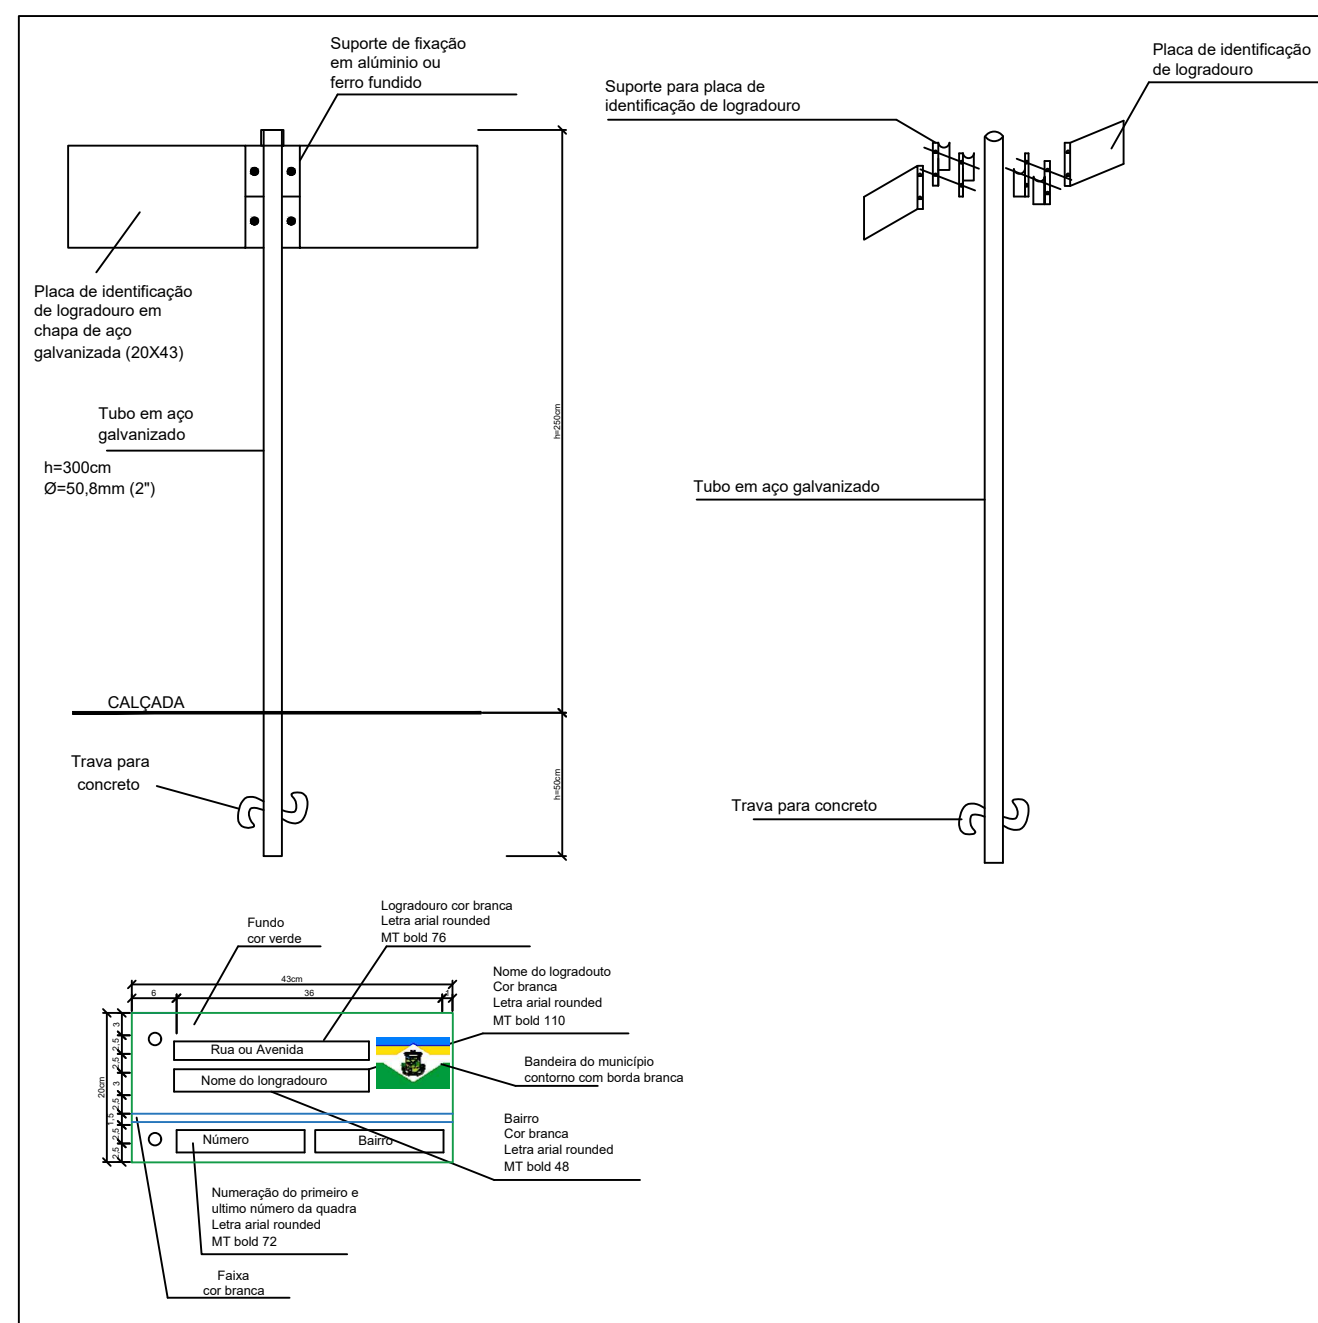


DETALHE PLACAS DE IDENTIFICAÇÃO
S/ESC

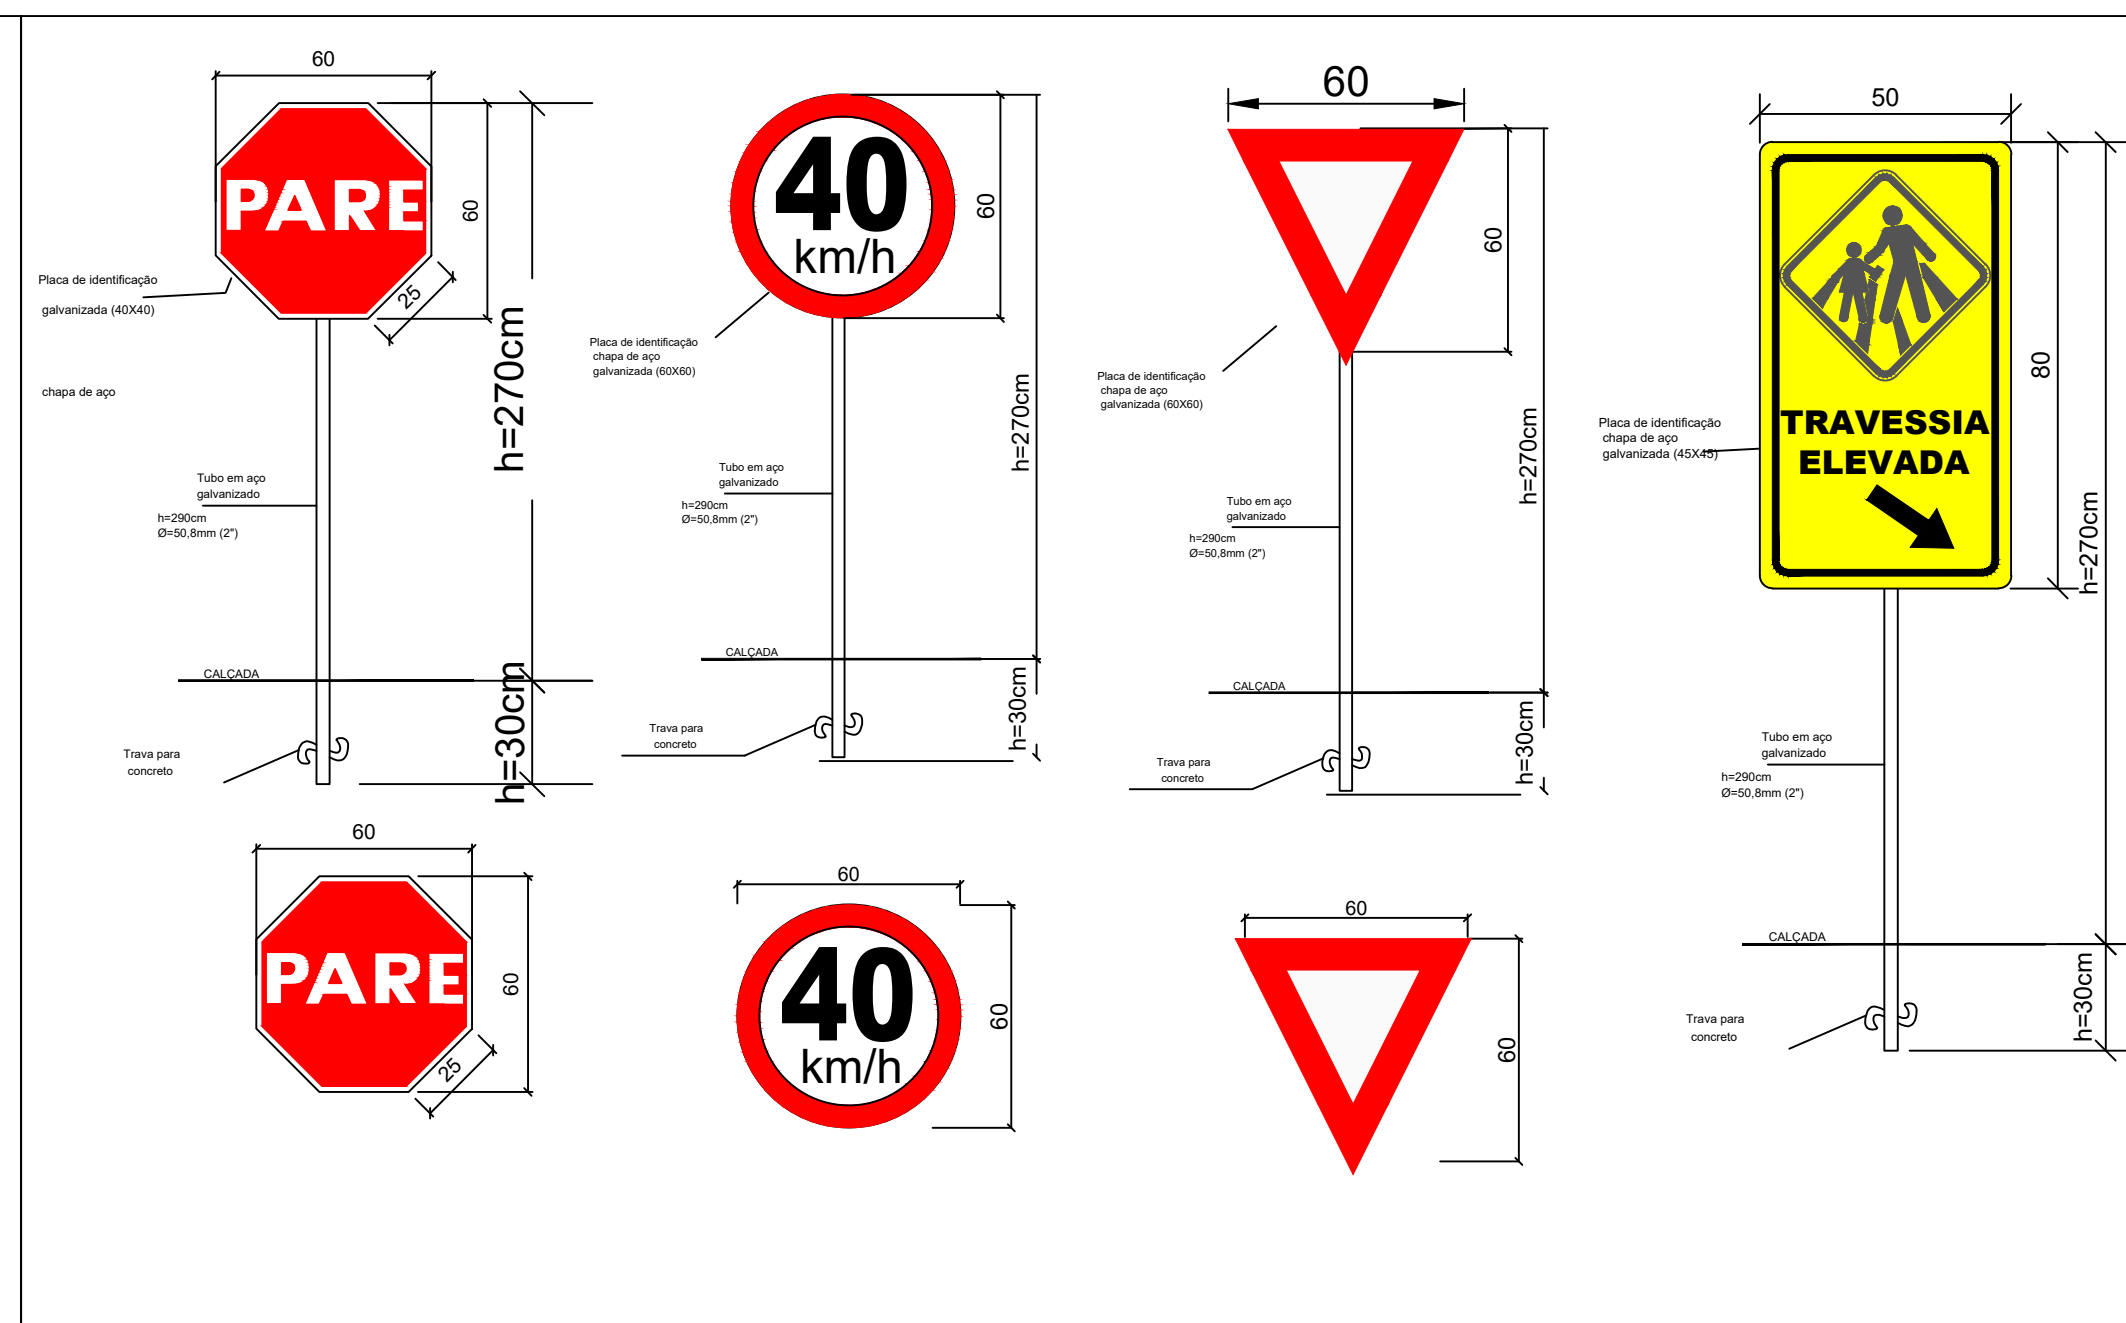

DETALHE PLACAS DE SINALIZAÇÃO VERTICAL
S/ESC

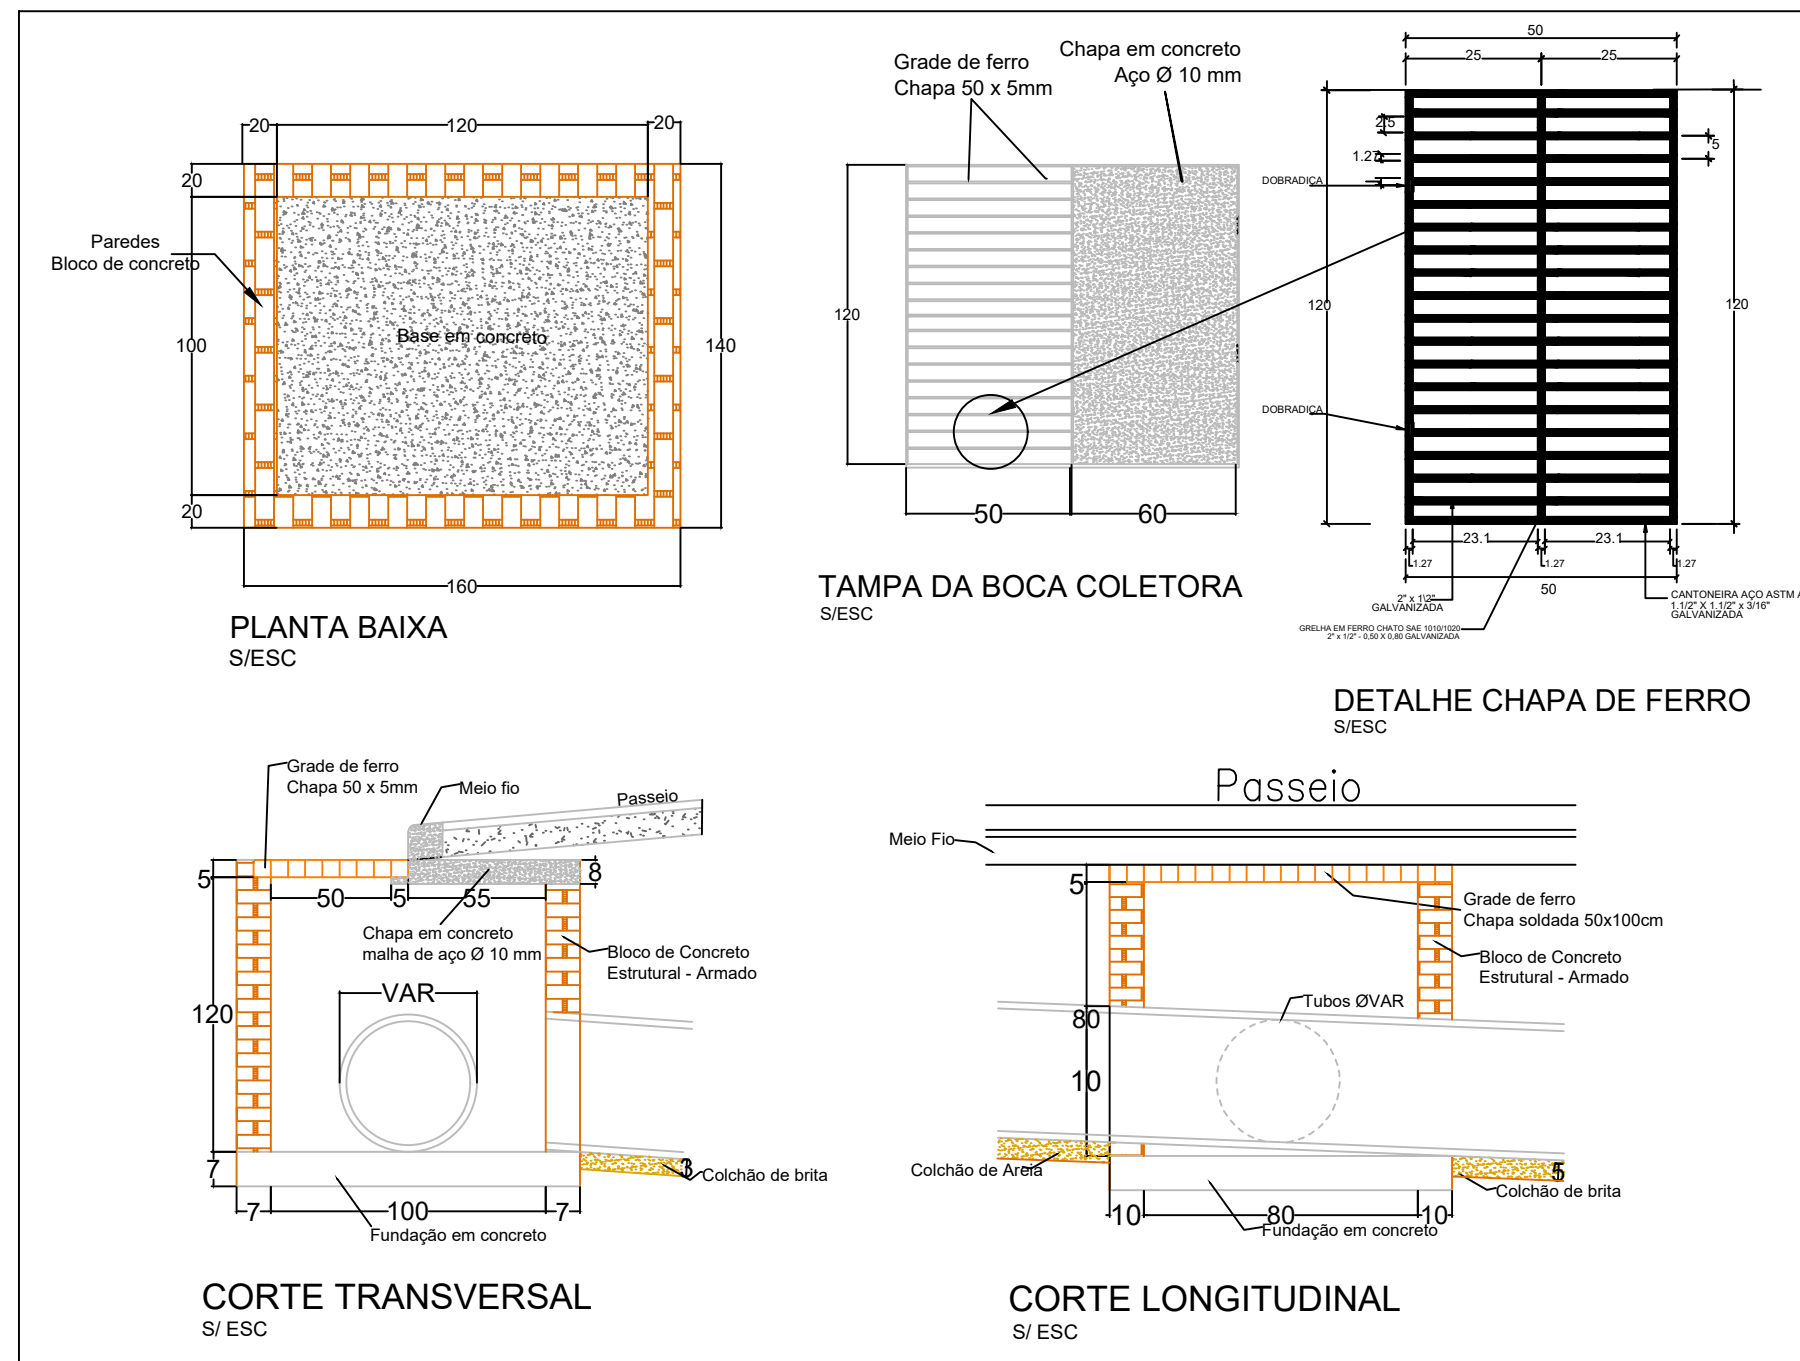

DETALHE CAIXA COLETORA
S/ESC

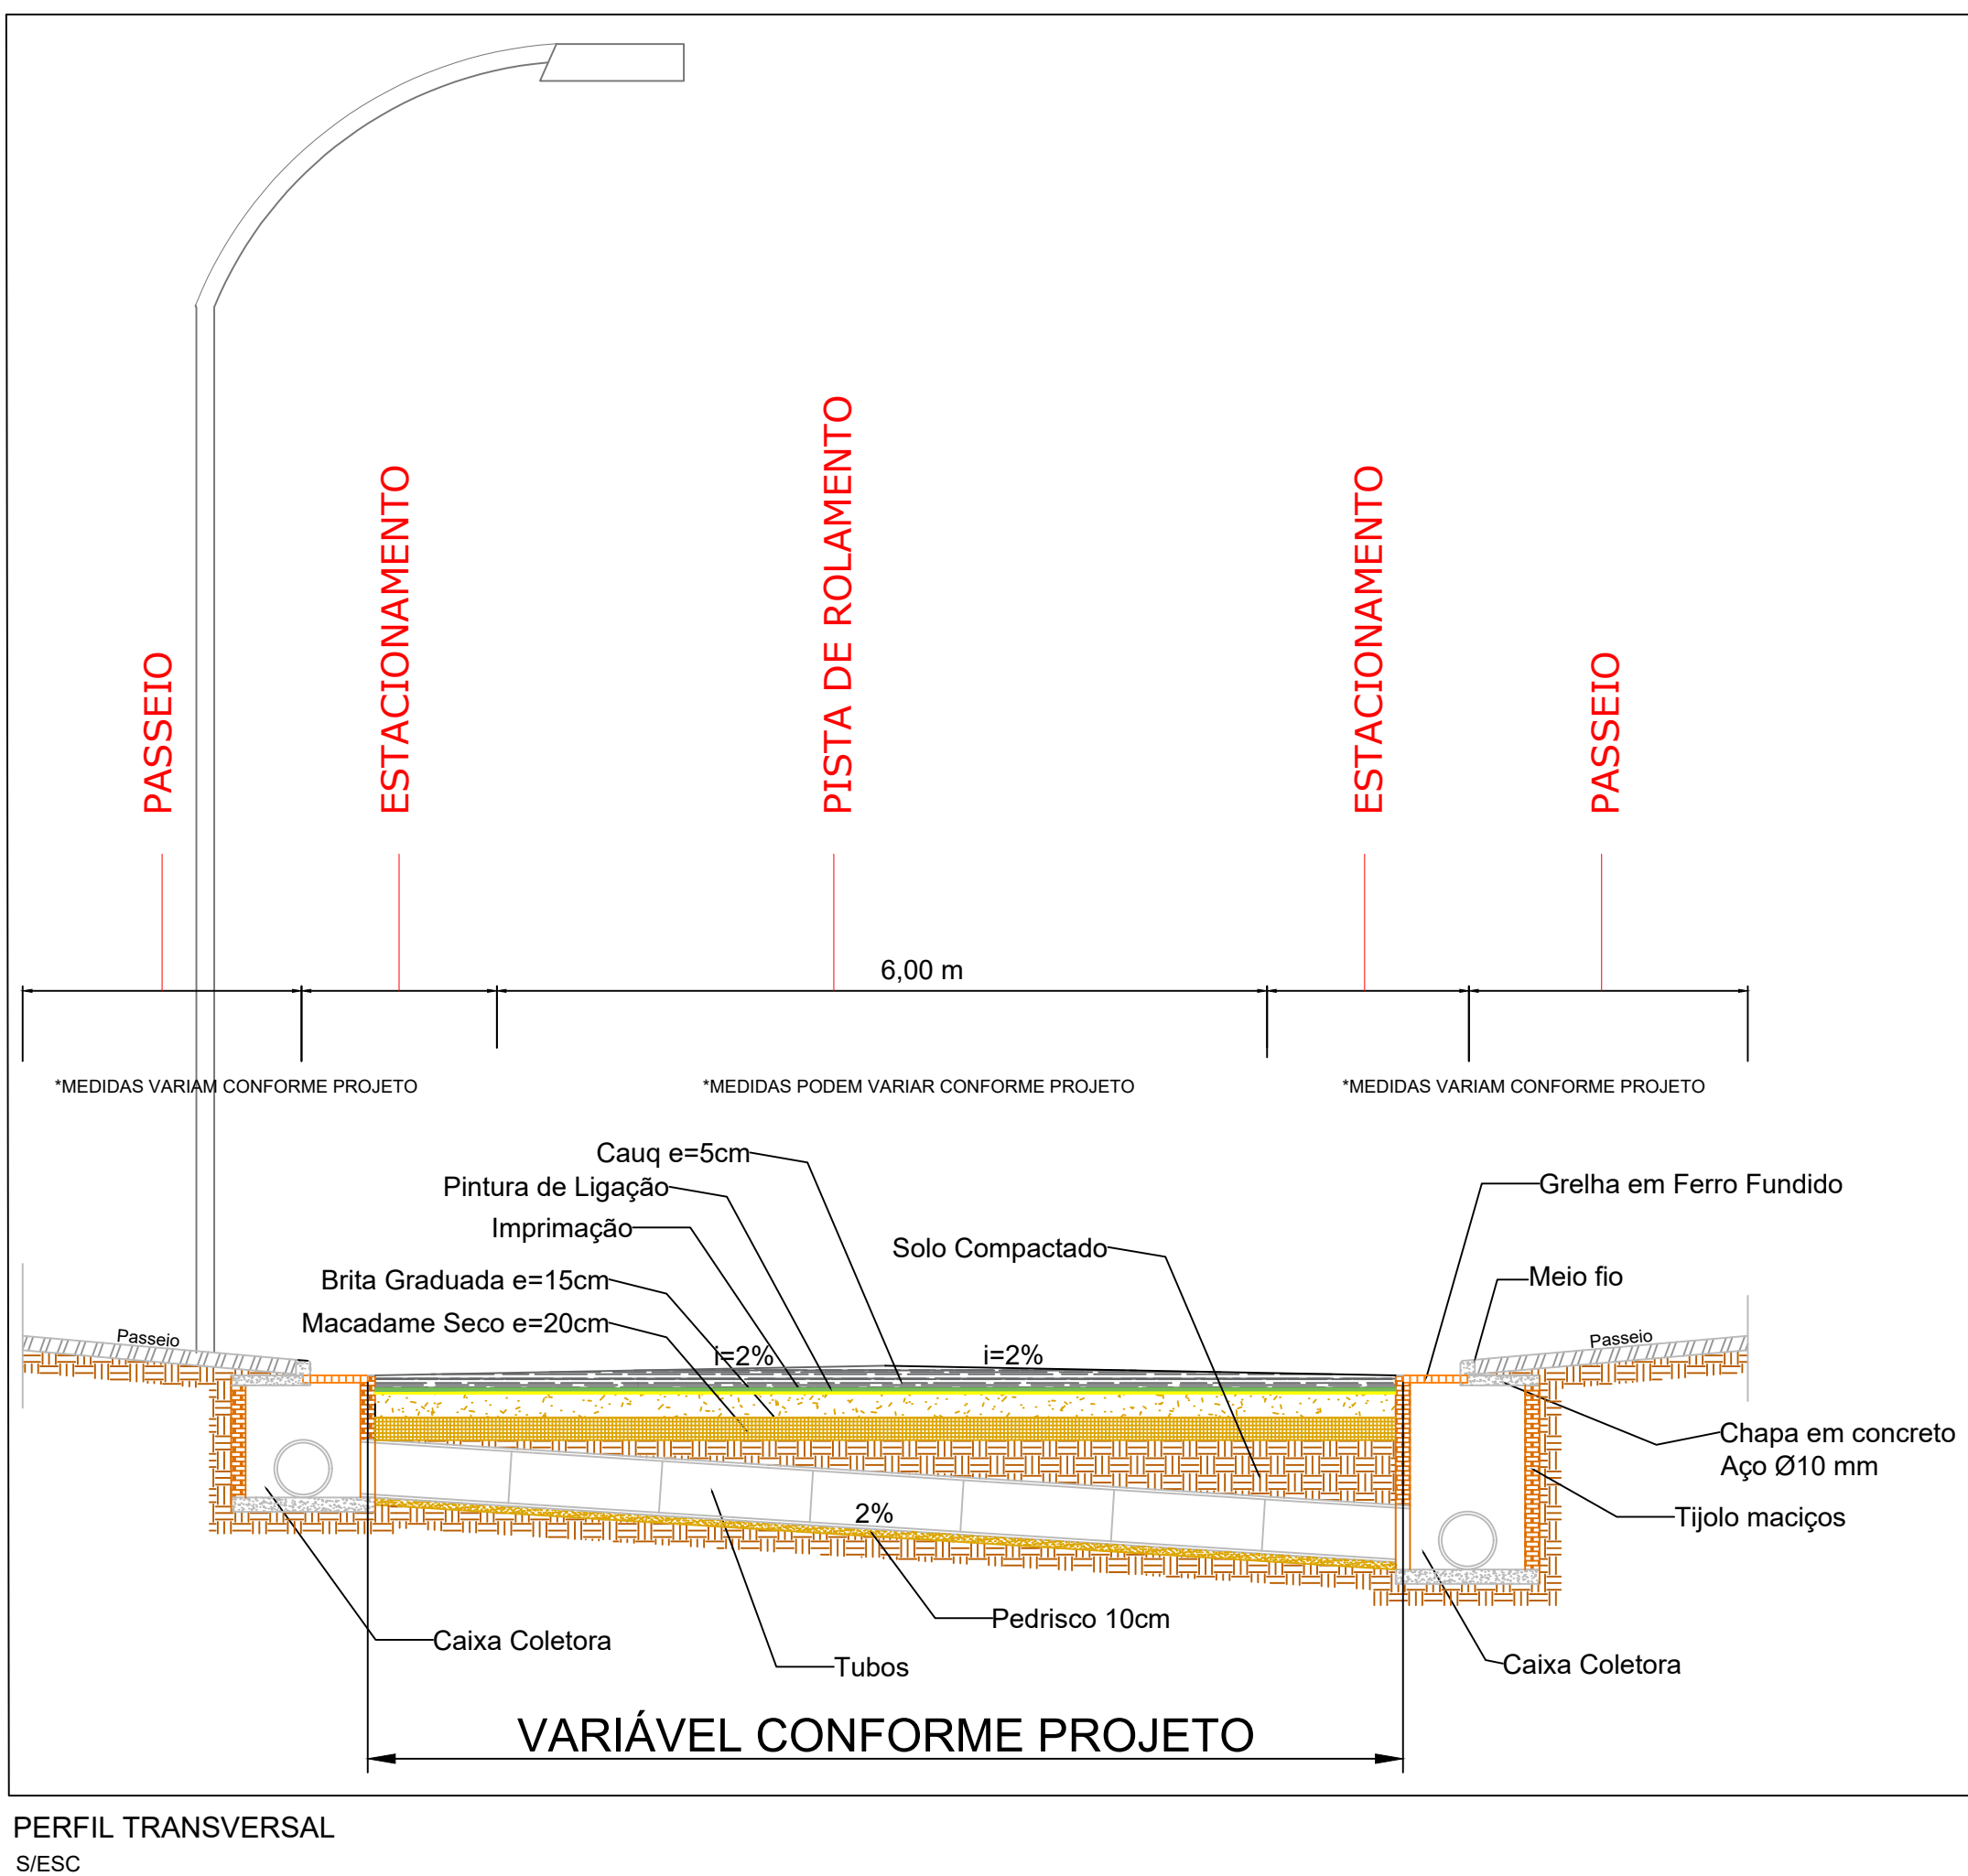

ASSOCIAÇÃO DOS MUNICÍPIOS DO PLANALTO SUL DE SANTA CATARINA
CNPJ 02.061.040/0001-79
Rua São João Batista, 347 - Centro - CEP 89620-000 - Campos Novos - SC
www.amplasc.org.br - Fone: (49) 3541-0855

SOLICITANTE DA DEMANDA:
PREFEITURA MUNICIPAL DE ZORTÉA - SC

OBRA/LOCAL:
PROJETO PARA PAVIMENTAÇÃO ASFÁLTICA EM CAUQ
Rua Leopoldo Farias da Silva - Trecho 2, Zortéia - SC

DISCRIMINAÇÃO:
Detalhes

PRANCHA:
PAVIMENTAÇÃO
04 | 04
ESCALA:
Indicada

AGENTE PROMOTOR:
Prefeitura Municipal de Zortéia
CNPJ 01.612.387/0001-08

RESPONSÁVEIS TÉCNICOS:
IVAN PELENTIR
DISSEGNA/0066675
2940
Assinado de forma digital por
IVAN PELENTIR
DISSEGNA/0066675
2940
Assinatura Responsável Técnico

Juliana Alsi Bregier Cenci - Engenheira Civil - Crea/SC 58714-5
Gabriela Baby Braga - Arquiteta e Urbanista - CAU A 99707-2
Nathan Santin Gonçalves - Engenheiro Civil - Crea/SC 197325-9
Ivan Pelentir Dissegna - Engenheiro Civil - Crea/SC 180028-4
Murilo Spillere Milanez - Engenheiro Agrimensor - Crea/SC - 100490-3
Rodrigo da Silva - Eng. Sanitarista e Ambiental - Crea/SC 103407-0

Direitos autorais reservados, não podendo ser ampliado, reproduzido ou cedido sem autorização do autor - cabendo sanções penais e quem descumprir.

EXTENSÃO:
101,53m

ÁREA PISTA:
760,00 m²

ÁREA PASSEIO:
320,00 m²

DRENAGEM:
64,00 m

CAIXA COLETORA:
8,00 uni

DESENHO:
Ivan

DATA:
Março /2026