


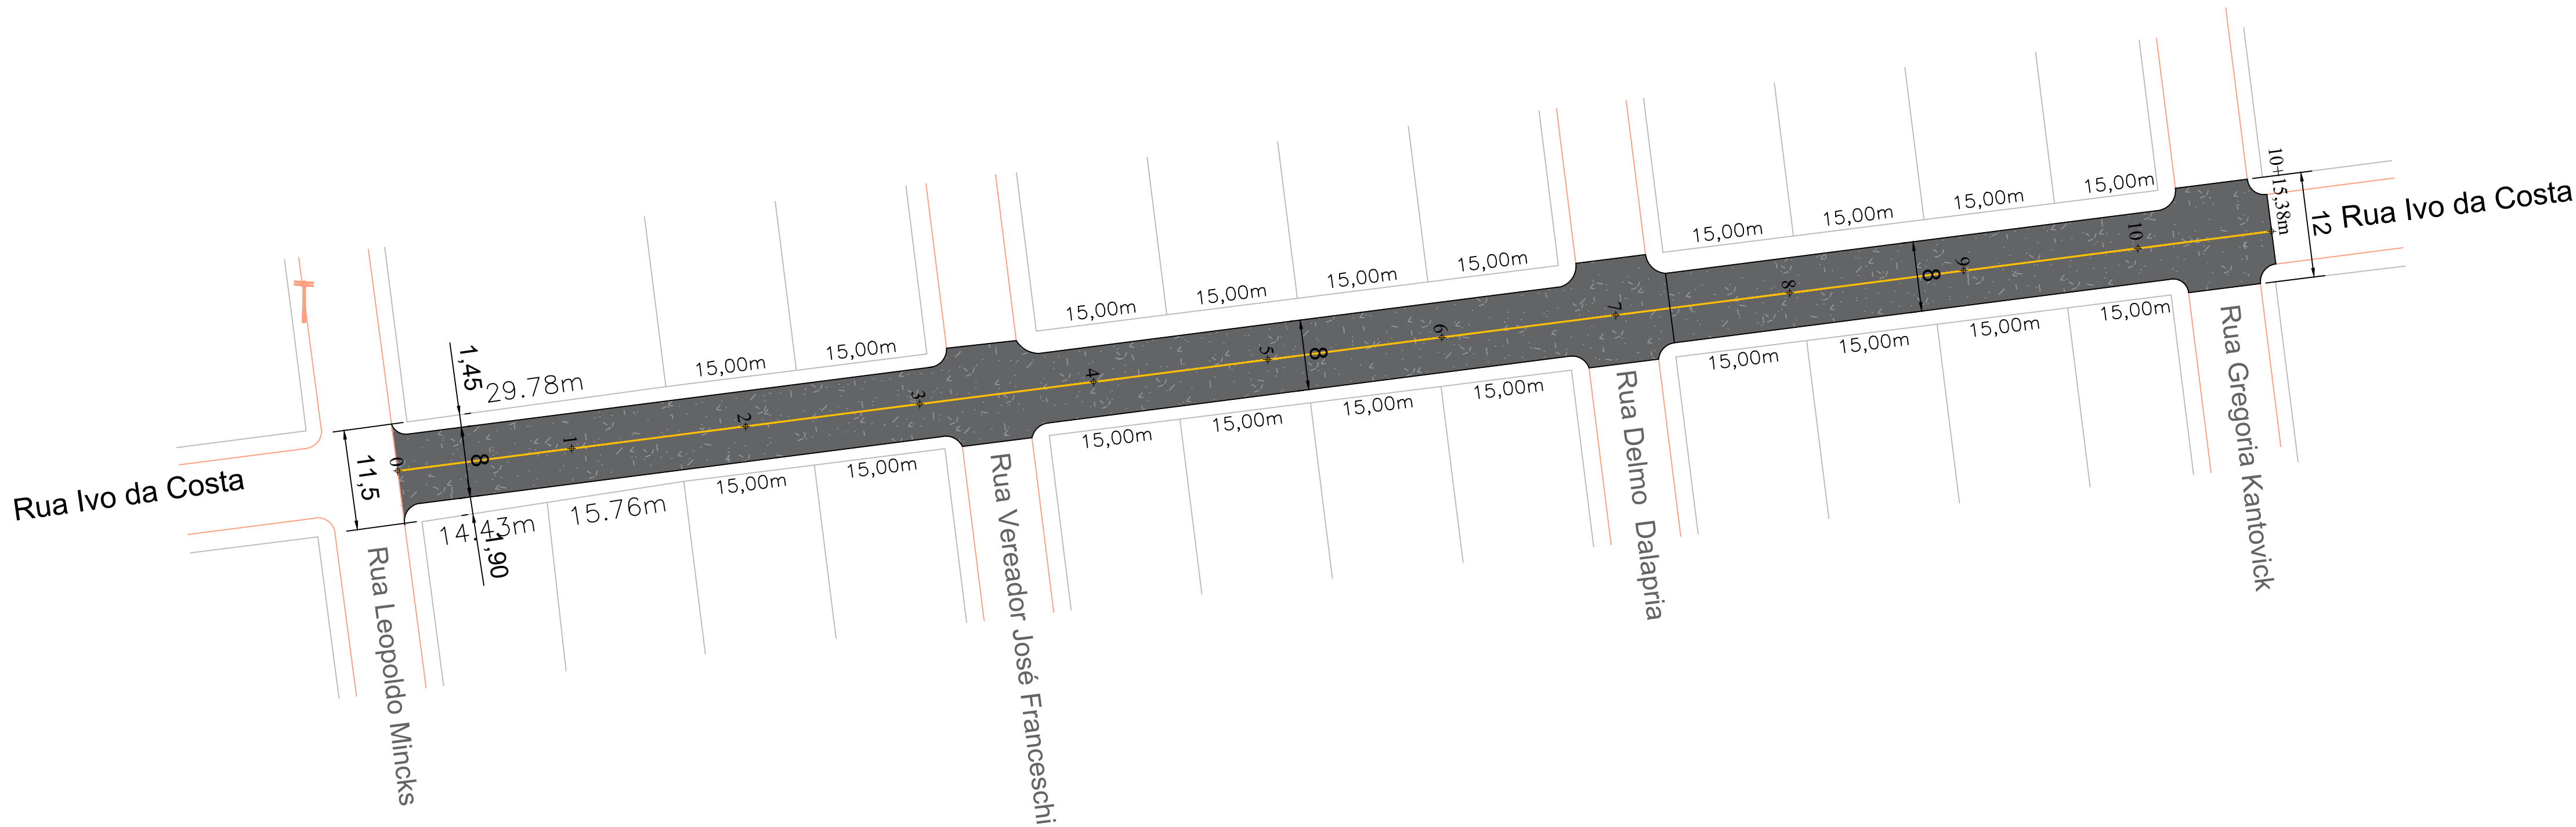


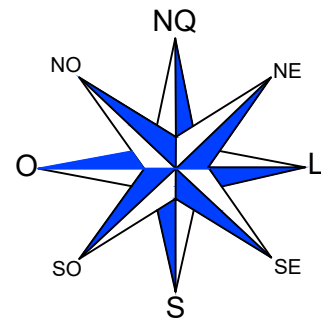

PROJETO DE GEOMÉTRICO
TRECHO II
ESC.: 1:500

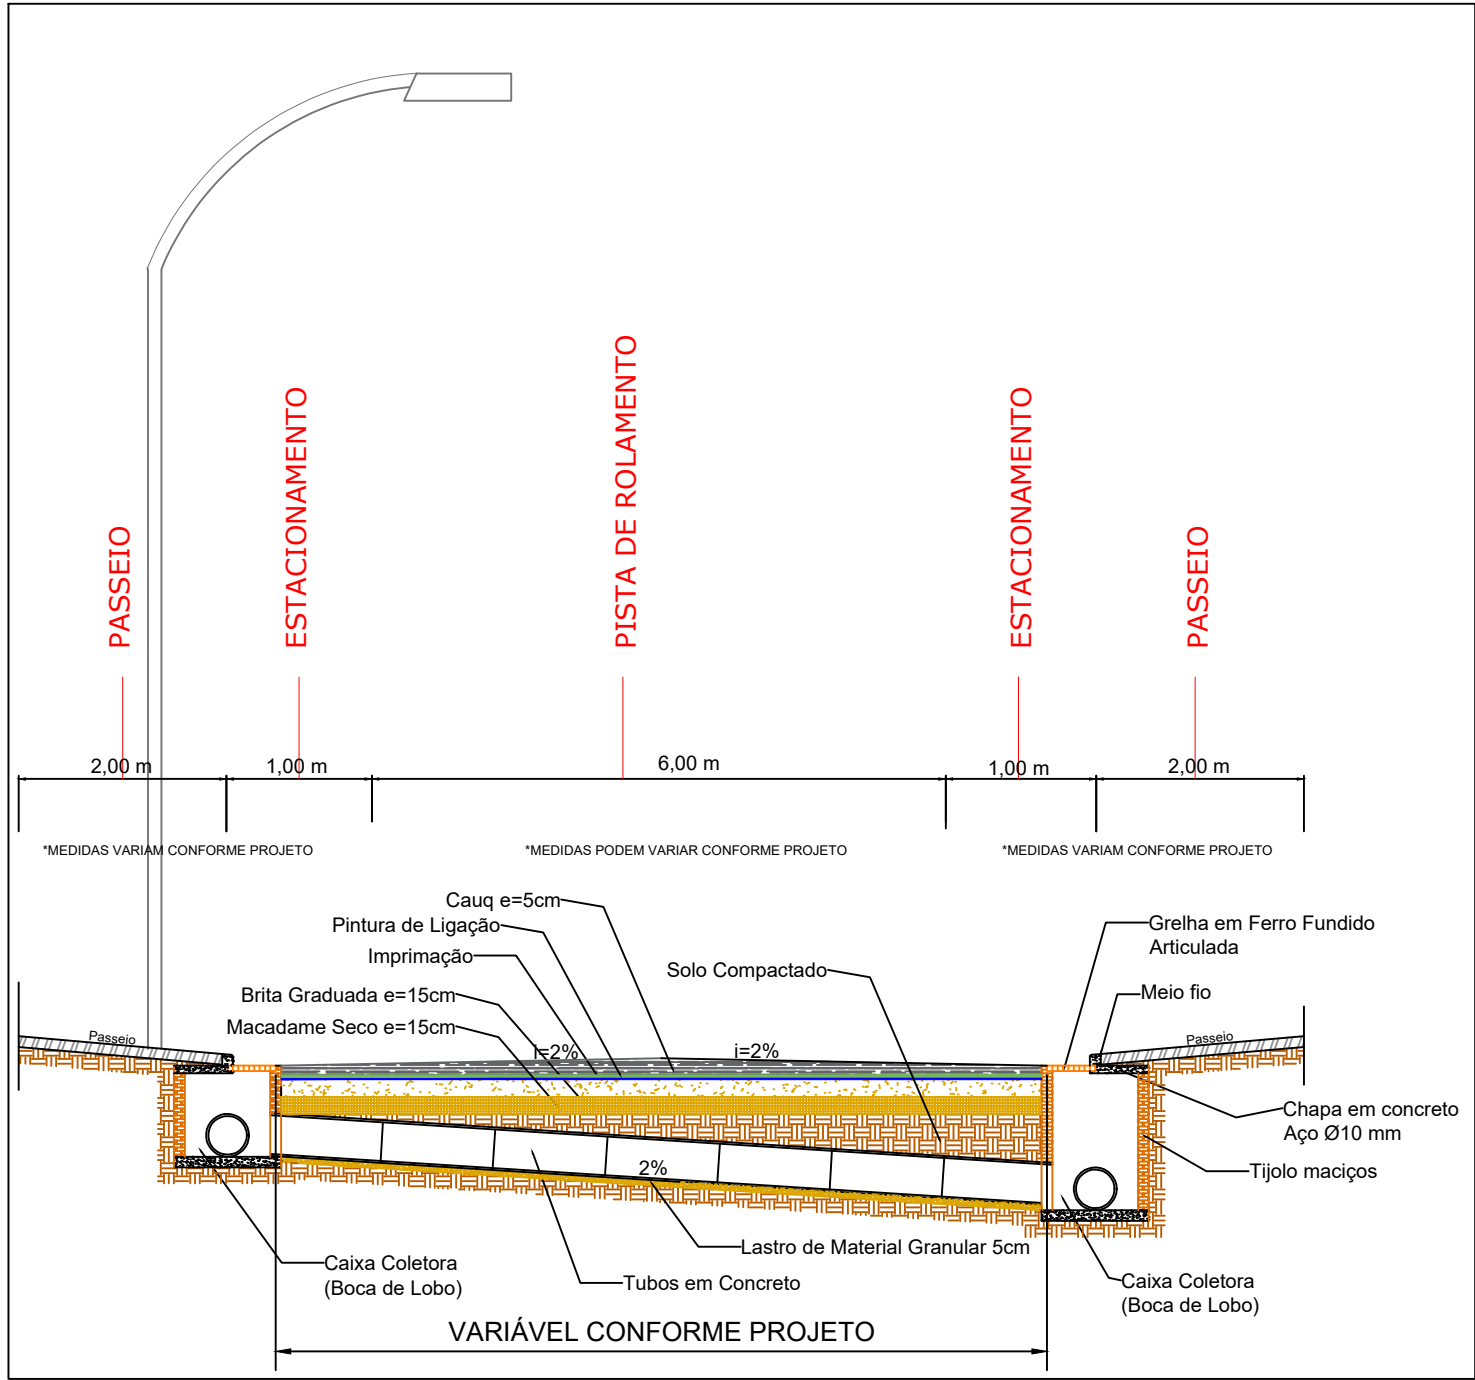

PERFIL TRANSVERSAL
S/ESC

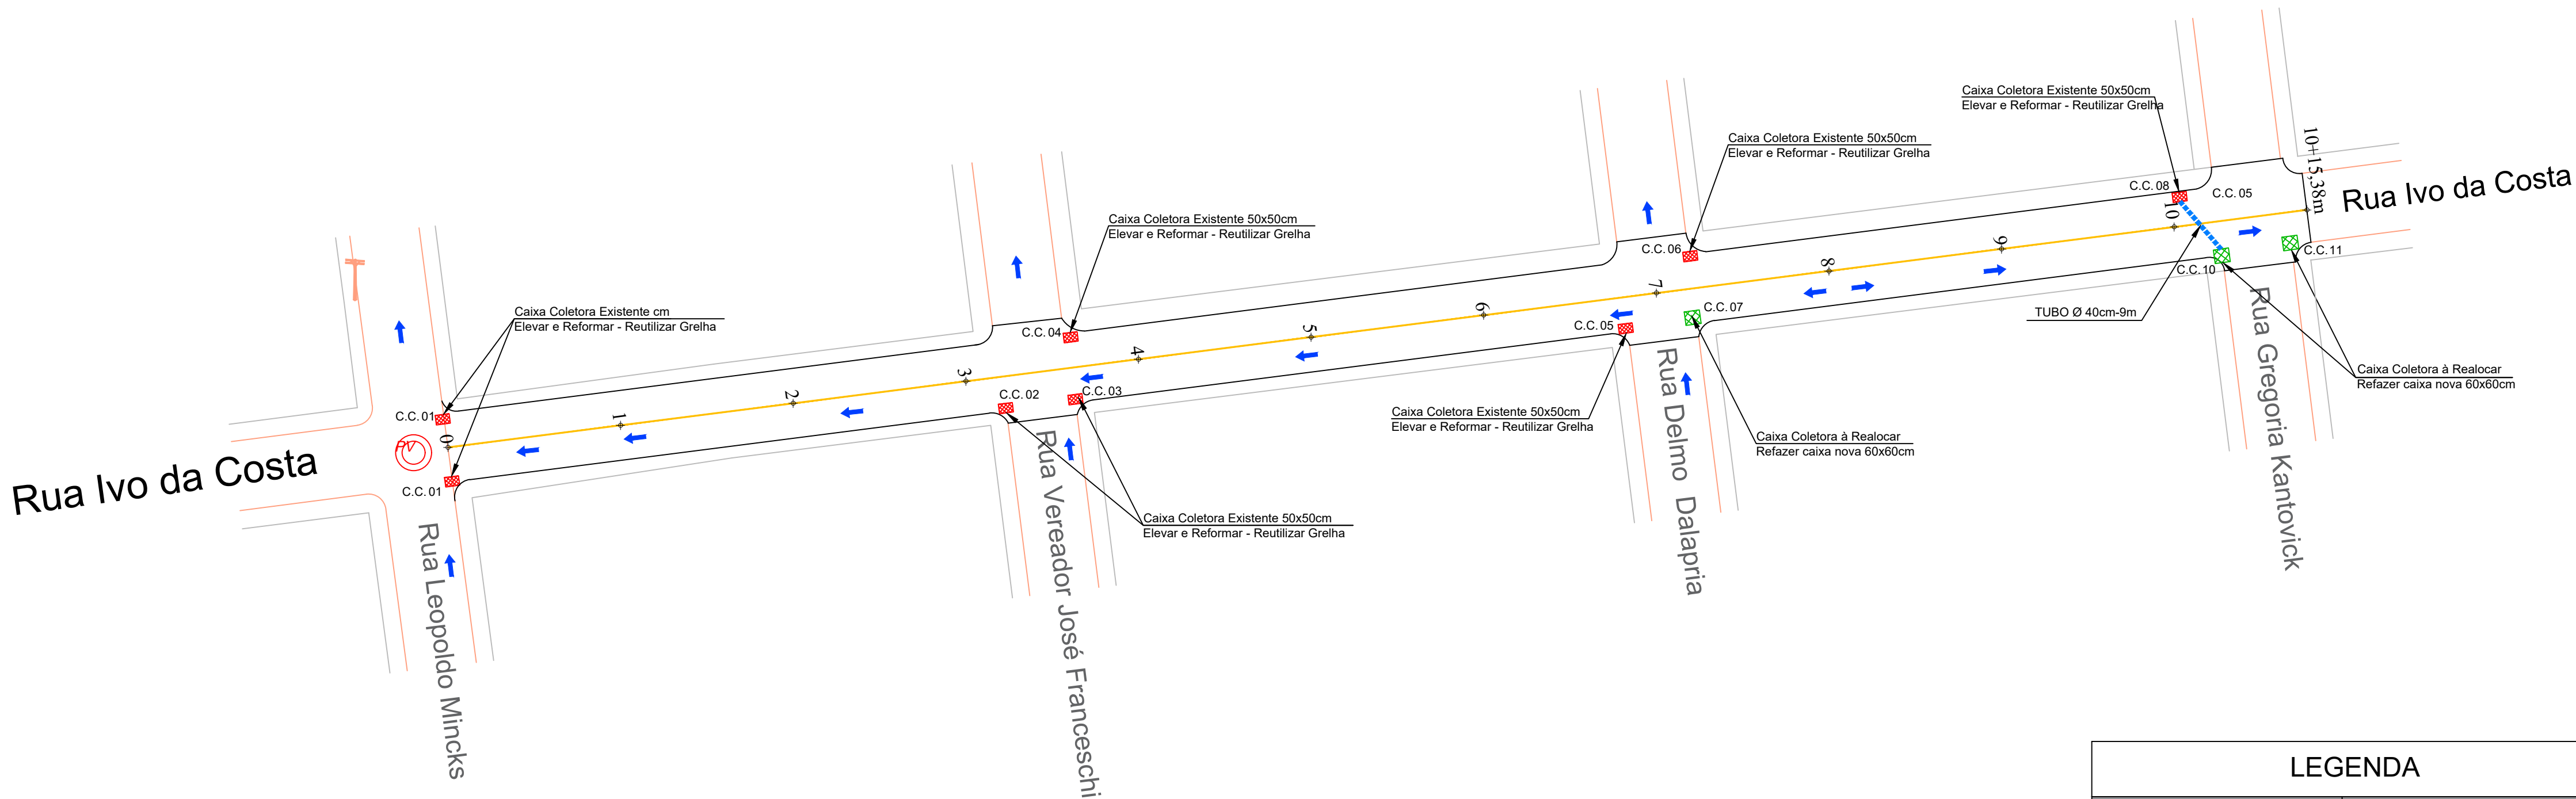

PROJETO DE DRENAGEM
TRECHO II
ESC.: 1:500

LEGENDA	
Caixa Coletora Nova Refazer e Realocar	Caixa Coletora Exis. Elevar e Reformar
Sentido do Fluxo	Tubo de Drenagem
Eixo da pista	Pavimentação-CAUQ

ESPAÇO RESERVADO À APROVAÇÃO:

NOTAS:

- TODAS AS MEDIDAS ESTÃO EM METRO OU CENTÍMETROS. CASO HOUVER DIVERGÊNCIA ENTRE COTAS E ESCALA, PREVALECERÃO AS COTAS.

**ASSOCIAÇÃO DOS MUNICÍPIOS
DO PLANALTO SUL DE SANTA CATARINA**

CNPJ 02.061.040/0001-79

Rua São João Batista, 347 - Centro - CEP 89620-000 - Campos Novos - SC
www.amplasc.org.br - Fone: (49) 3541-0855

SOLICITANTE DA DEMANDA:

PREFEITURA MUNICIPAL DE ZORTÉA - SC

OBRAS/LOCAL:

PROJETO PARA PAVIMENTAÇÃO ASFÁLTICA EM CAUQ
Ruas Ivo da Costa, Bairro Céu Azul, Zortéia - SC

PRANCHA:

PAVIMENTAÇÃO

01 | 03

DISCRIMINAÇÃO:

Projeto Geométrico e Drenagem - Trecho II

ESCALA:

1/500

EXTENSÃO:

215,38 m

ÁREA PISTA:

1.824,19 m²

ÁREA PASSEIO:

256,80 m²

AGENTE PROMOTOR:

Prefeitura Municipal de Zortéia
CNPJ 01.612.387/0001-08

RESPONSÁVEIS TÉCNICOS:

Juliana Aísi Breger Cenci
CREA/SC 58714-5

Nathan Santin Gonçalves
CREA/SC 197325-9

DOCUMENTO ASSINADO DIGITALMENTE

NATHAN SANTIN GONÇALVES
Data: 10/09/2025 15:32:28 -0300
Verifique em <https://validar.br.gov.br>

CAIXA COLETORA:

11 UN

DESENHO:

Nathan

DATA:

Junho/2025 | Setembro/2026

Direitos autorais reservados, não podendo ser ampliado, reproduzido ou cedido sem autorização do autor - cabendo sanções penais a quem descumprir.