




GEOMÉTRICO


Área de Pavimentação Asfáltica = 534,40 m²

ESCALA 1:350

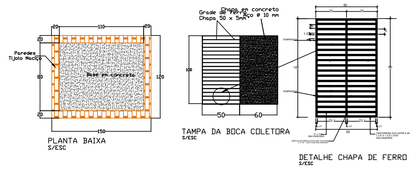


DETALHE BOCA DE LOBO


S/ESC

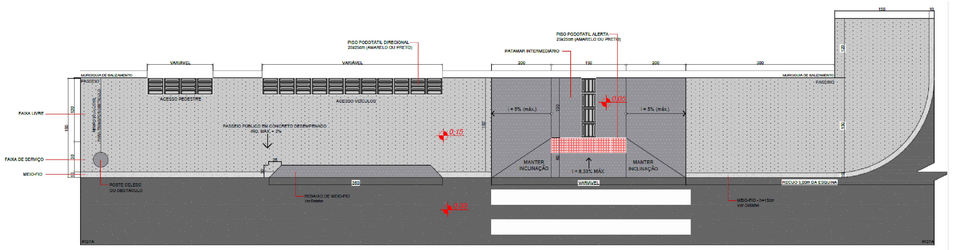

DETALHE PASSEIO COM ACESSIBILIDADE


S/ESC

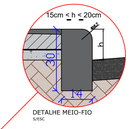

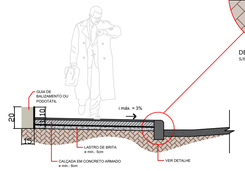

DETALHE PASSEIO EM CORTE


S/ESC

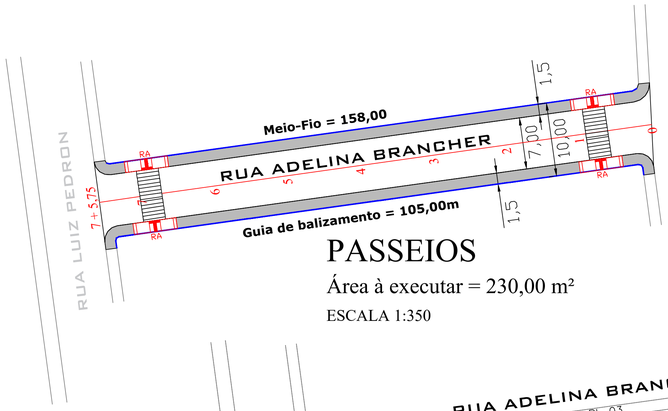

PASSEIOS

Área à executar = 230,00 m²


ESCALA 1:350

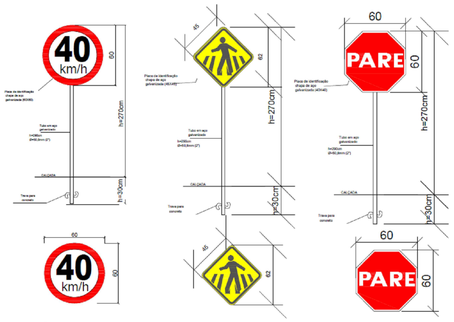




SITUAÇÃO

S/ESC

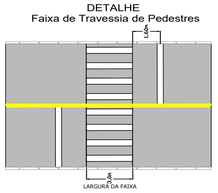

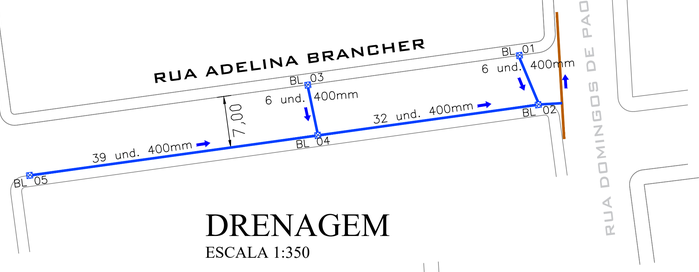

DRENAGEM

ESCALA 1:350




SINALIZAÇÃO

ESCALA 1:350

Legenda

- Projeto
- Eixo da Pista
- Tubulação/Travessias
- Tubulação Existente
- Boca de lobo/Cx coletora
- Passeio em Concreto Armado e = 6cm
- Pavimentação em CAUQ
- Piso Tátil

0 ; 1 ; 2 ... Estacas a cada 10 metros

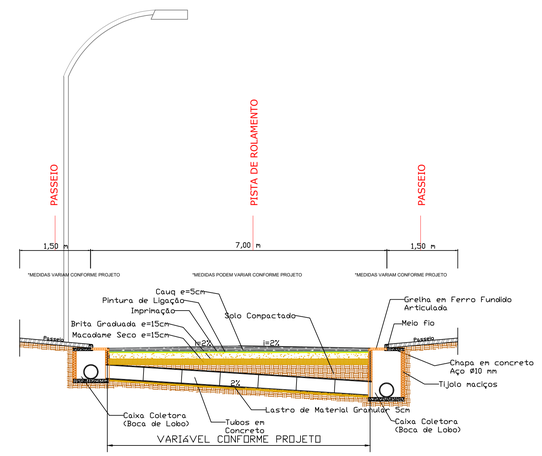

PERFIL TRANSVERSAL

S/ESC

ESTADO DE SANTA CATARINA

PREFEITURA MUNICIPAL DE ZORTÉA

Rua Otaviano Franceschi, 53 - Centro - Fone/Fax: (49) 3557-2000

E-mail: prefeitura@zortea.sc.gov.br - Cep: 89633-000 - Zortéa / SC

Direitos autorais reservados - Lei 5988/73.
Consultar projetos complementares.
Verificar medidas na obra.
Medidas em metros, Divergência entre cotas e escala, prevalece as cotas.
Qualquer alteração deverá ser autorizado pelo responsável técnico
Declaro que a aprovação do projeto não implica no recolhimento de taxas, nem do direito de propriedade do terreno

OBRA: PAVIMENTAÇÃO ASFÁLTICA, DRENAGEM, PASSEIOS E SINALIZAÇÃO

LOCAL: RUA ADELINA BRANCHER

ÁREA: 764,40 m²

DATA: NOVEMBRO/2026

ESCALA: INDICADA

ESPECIFICAÇÕES: Projeto Geométrico - Projeto de Drenagem; Projeto de Sinalização - Passeios; Detalhes

PROJETO: MARILEIA DE FATIMA ALBUQUERQUE MUNIZ07991259978 — Assinado de forma digital por MARILEIA DE FATIMA ALBUQUERQUE MUNIZ07991259978 Dados: 2026.11.09 14:22:10 -03'00'

Resp. Técnico

EXECUÇÃO

Resp. Técnico: ROSANE ANTUNES PIRES INFELD09682527904 — Assinado de forma digital por ROSANE ANTUNES PIRES INFELD09682527904 Dados: 2026.11.09 14:22:38 -03'00'

PROPRIETÁRIO: MUNICÍPIO DE ZORTÉA - CNPJ: 01.612.387/0001-08

PRANCHA: PAV. 01 / 01

00-00-00

COD. Nº :