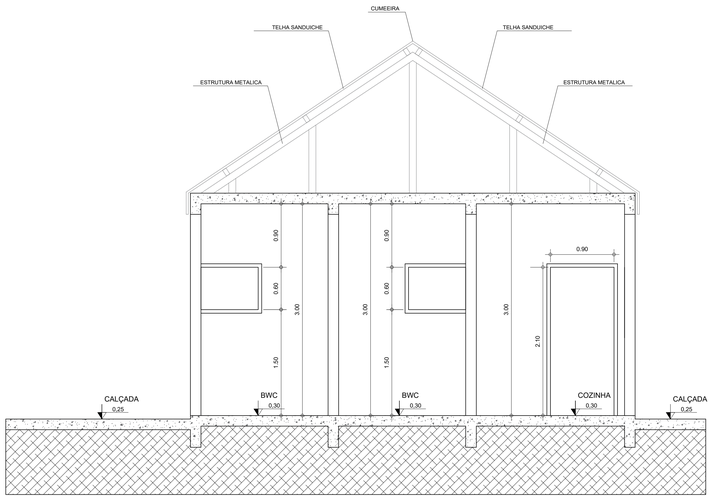

CORTE BB

ESCALA 1.50

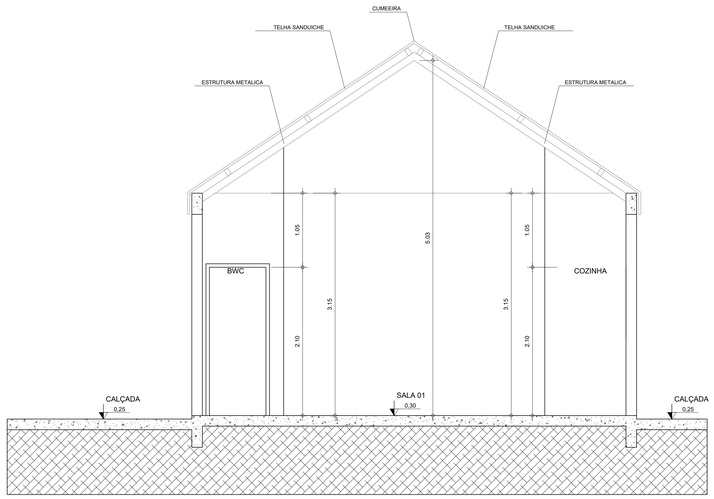

CORTE CC

ESCALA 1.50

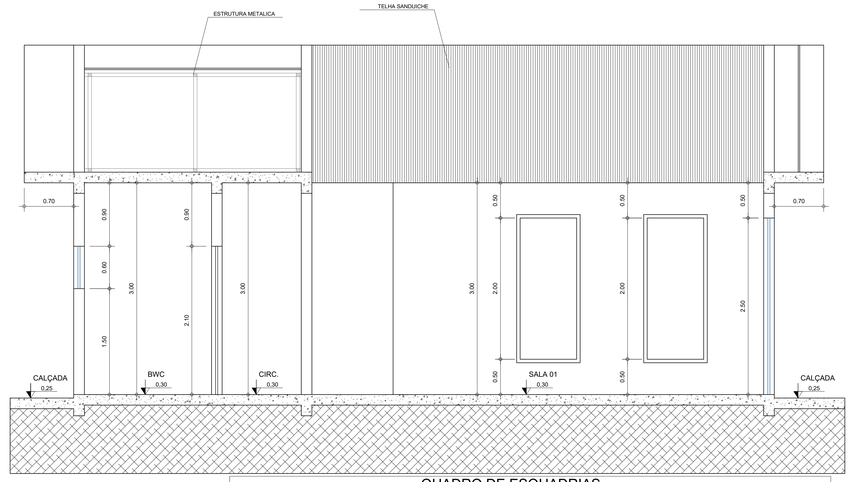

CORTE AA

ESCALA 1.50

QUADRO DE ESQUADRIAS								
JANELAS								
SIMBOLO	QUANT	PEITORIL	TIPO	MATERIAL	PINTURA	LARGURA	ALTURA	AREA
J2	6	1,50	BASCULAR	VIDRO TEMPERADO	-	0,80	0,60	2,88
PORTAS								
P1	2	-	ABRIR 1FL	ALUMINIO	-	0,80	2,10	1,68
P2	2	-	ABRIR 1FL	ALUMINIO	-	0,90	2,10	1,89
P3	1	-	CORRER 1FL	MADEIRA	-	1,41	2,10	2,96
P4	1	-	CORRER 4FL	VIDRO TEMPERADO	-	4,00	2,50	10,00

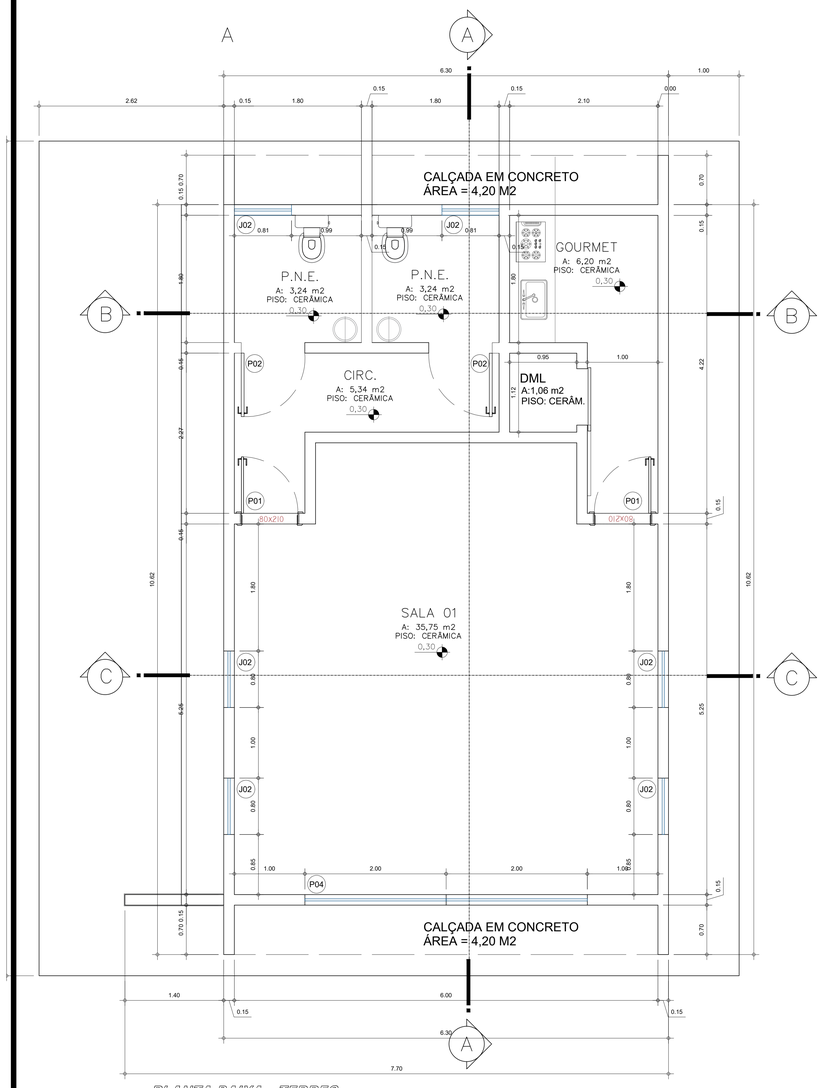

PLANTA BAIXA - TERREO

ESCALA:1:50

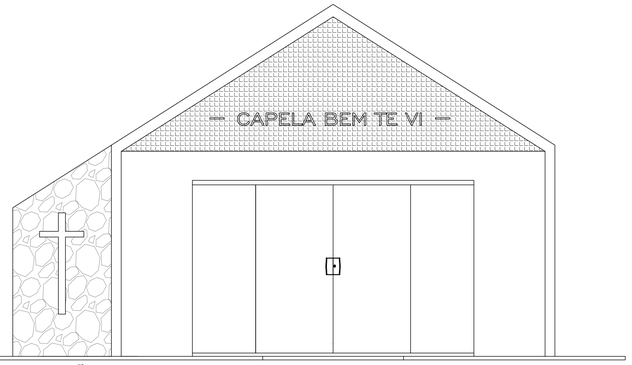

ELEVAÇÃO FRONTAL

ESCALA 1.50

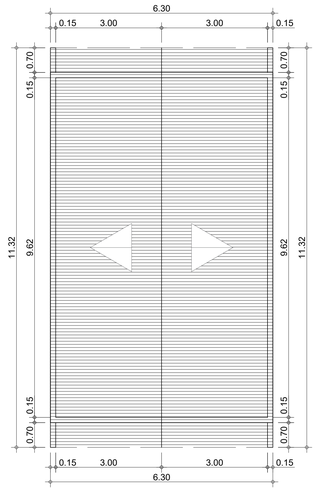

PLANTA DA COBERTURA

ESCALA 1:100

LEGENDA

TELHA DE FIBROCIMENTO, INCL. =67%

BEIRAL DE LAJE

CUMEEIRA

TÍTULO DA PRANCHA: PROJETO ARQUITETÔNICO	PRANCHA: 01/01	ESCALAS: INDICADA
CONTEÚDO DA PRANCHA: PLANTA BAIXA, CORTES, TELHADO, FACHADA	ZONEAMENTO: ZR	COEFICIENTE DE APROVEITAMENTO: 0,000
TIPO DE PROJETO: PROJETO ARQUITETONICO CAPELA MORTUARIA	DATA DO PROJETO: 14/02/2020	TAXA DE OCUPAÇÃO (%): 00,00%
LOCAL DA OBRA: BAIRRO BEM TI VI		
PROPRIETÁRIO: **PREFEITURA MUNICIPAL DE ARAPUÃ**	CPF: **000.000.000-00**	

SITUAÇÃO SEM ESCALA

N

PROPR.: PREFEITURA MUNICIPAL DE ARAPUÃ
CPF: 000.000.000 - 00

AUTOR DO PROJETO: **GERSON CABRAL DOS SANTOS**
ARQUITETO E URBANISTA - CAU - A275160-7

RESP. TÉCNICO:

PELA EXECUÇÃO: **GERSON CABRAL DOS SANTOS**
ARQUITETO E URBANISTA - CAU - A275160-7

QUADRO RESUMO DE ÁREAS

ÁREA DO TERRENO: 000,00 m²	N° DA MATRICULA: 00.000
Nº PAVIMENTOS: 01	
ÁREA TOTAL A CONSTRUIR: 62,52 m²	
ESPAÇO RESERVADO PARA APROVAÇÃO	ESPAÇO RESERVADO PARA APROVAÇÃO