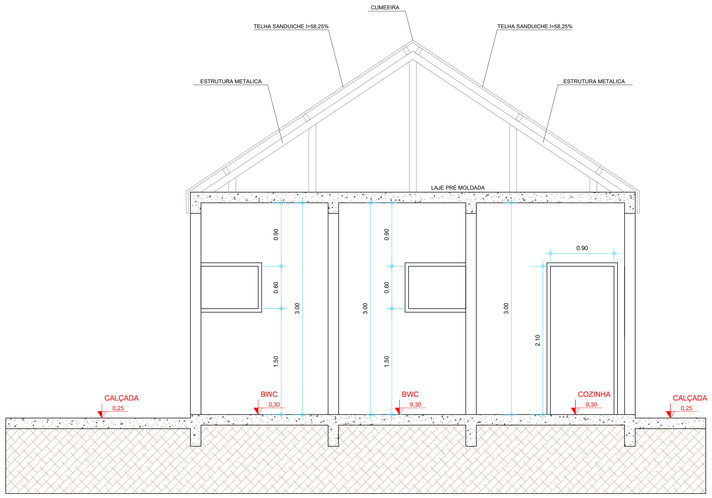

CORTE BB

ESCALA 1.50

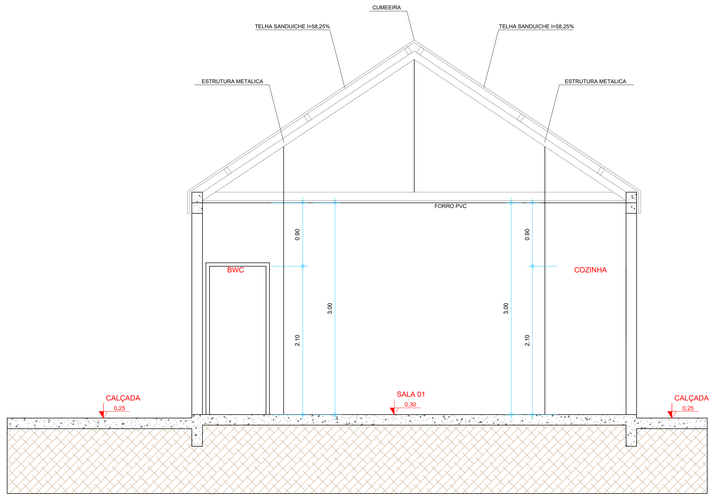

CORTE CC

ESCALA 1.50

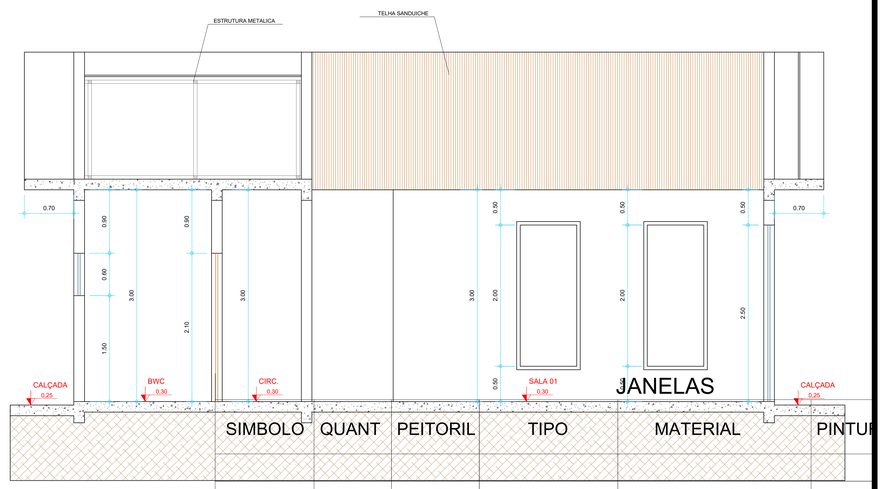

CORTE AA

ESCALA 1.50

JANELAS

SIMBOLO	QUANT	PEITORIL	TIPO	MATERIAL	PINTUR
J2	6	1,50	BASCULAR	VIDRO TEMPERADO	-

PORTAS

P1	1	-	ABRIR 1FL	MADEIRA	-
P2	1	-	ABRIR 1FL	MADEIRA	-
P3	1	-	CORRER 1FL	MADEIRA	-
P4	1	-	CORRER 4FL	VIDRO TEMPERADO	-

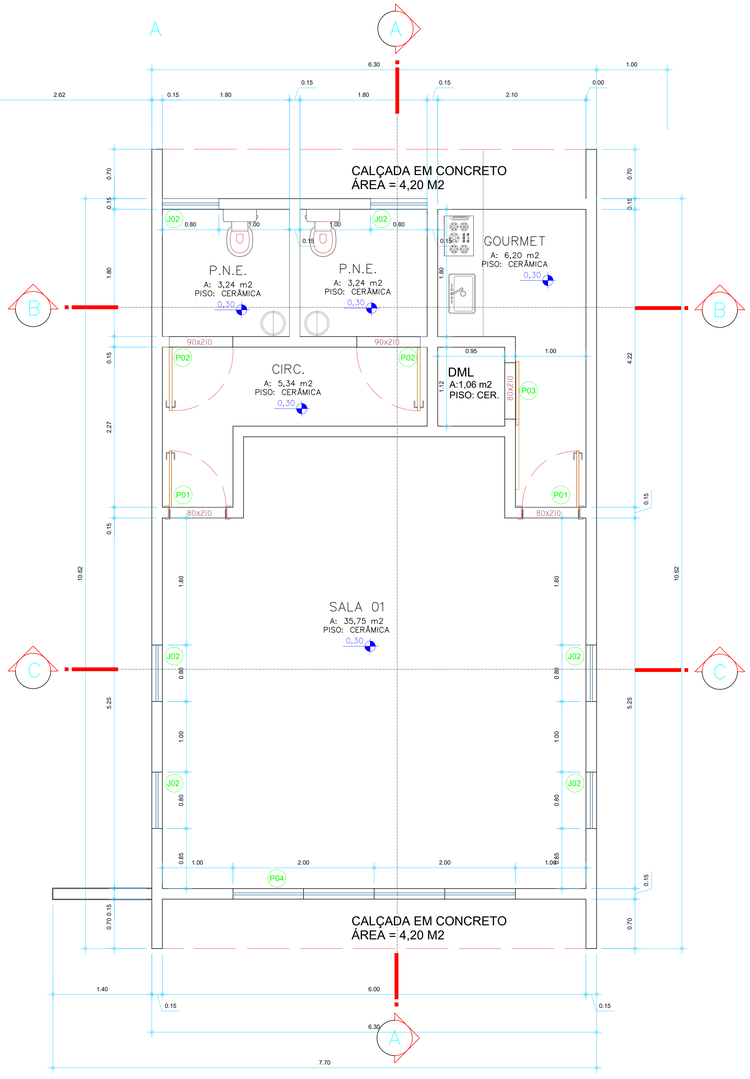

PLANTA BAIXA - TERREO

ESCALA:1:50

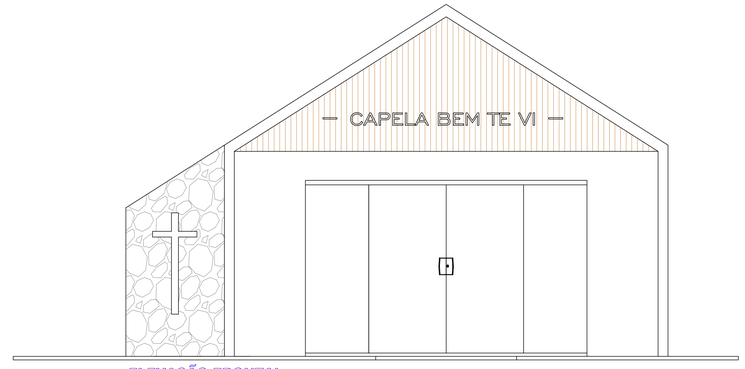

ELEVAÇÃO FRONTAL

ESCALA 1.50

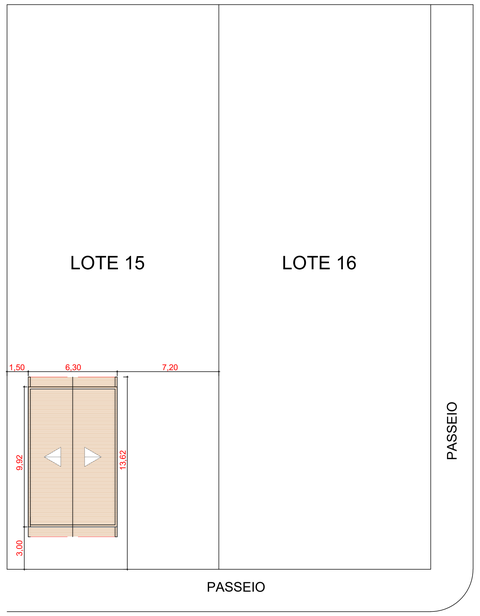

LOCAÇÃO E COBERTURA

ESCALA 1:200

LEGENDA

Concretiza
construtora de obras

AVENIDA RIO BRANCO, 762 SALA 15 - CEP:87015-380 MARINGÁ-PR
e-mail: concretizainga@gmail.com

PRANCHA: 01/01

ESCALAS: INDICADA

ZONEAMENTO: ZR

TIPO DE PROJETO: PROJETO ARQUITETÔNICO

DATA DO PROJETO: 17/11/2026

TAXA DE OCUPAÇÃO (%): 10,42%

LOCAL DA OBRA: PLANTA BAIXA, CORTES, TELHADO, FACHADA

PROPRIETÁRIO: PROJETO ARQUITETONICO CAPELA MORTUARIA DISTRITO BEM TI VI

CPF: 01.612.338/0001-44

SITUAÇÃO SEM ESCALA

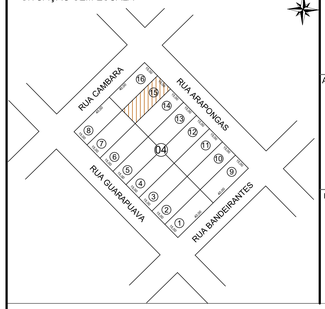

PROPRIETÁRIO: PREFEITURA MUNICIPAL DE ARAPUÃ

AUTOR DO PROJETO: José Carlos Cardoso

Assinado de forma digital por José Carlos Cardoso
Dados: 2026.11.19 10:45:32 -03'00'

JOSÉ CARLOS CARDOSO
ENGENHEIRO CIVIL
CREA PR-27.142/D

RESP. TÉCNICO:

QUADRO RESUMO DE ÁREAS

ÁREA DO TERRENO: 600,00 m²	N° DA MATRICULA: 33.309
Nº PAVIMENTOS: 01	
ÁREA TOTAL A CONSTRUIR: 62,52 m²	

ESPAÇO RESERVADO PARA APROVAÇÃO