




VISTA 01  
ESC.: 1/75

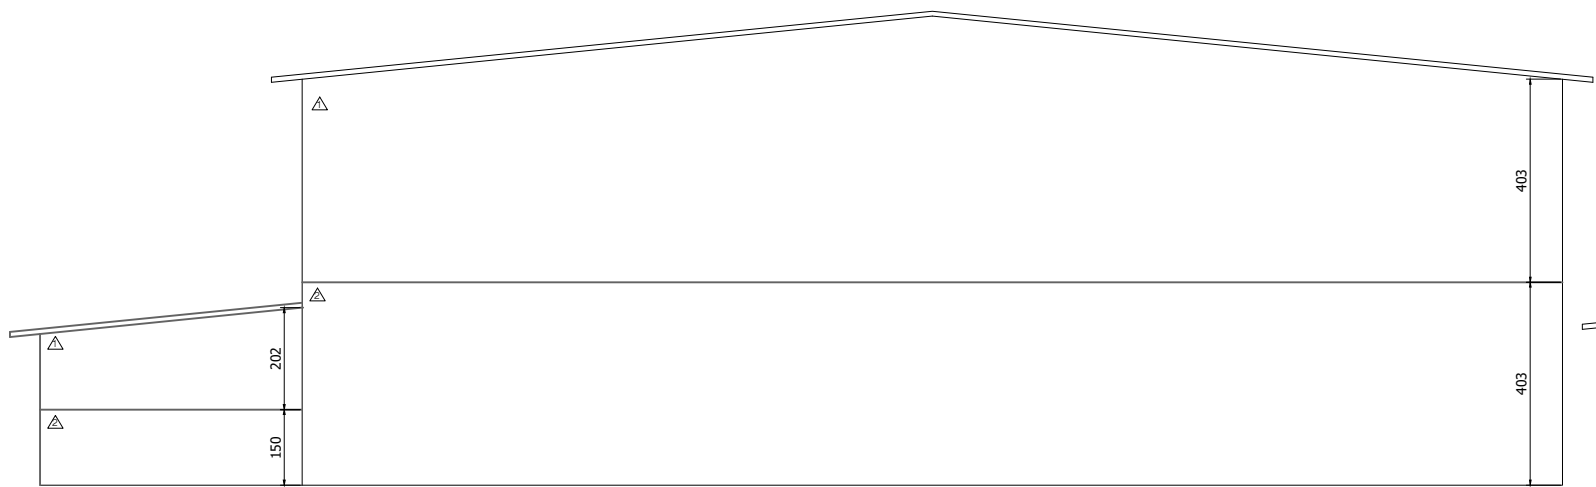


VISTA 02  
ESC.: 1/75

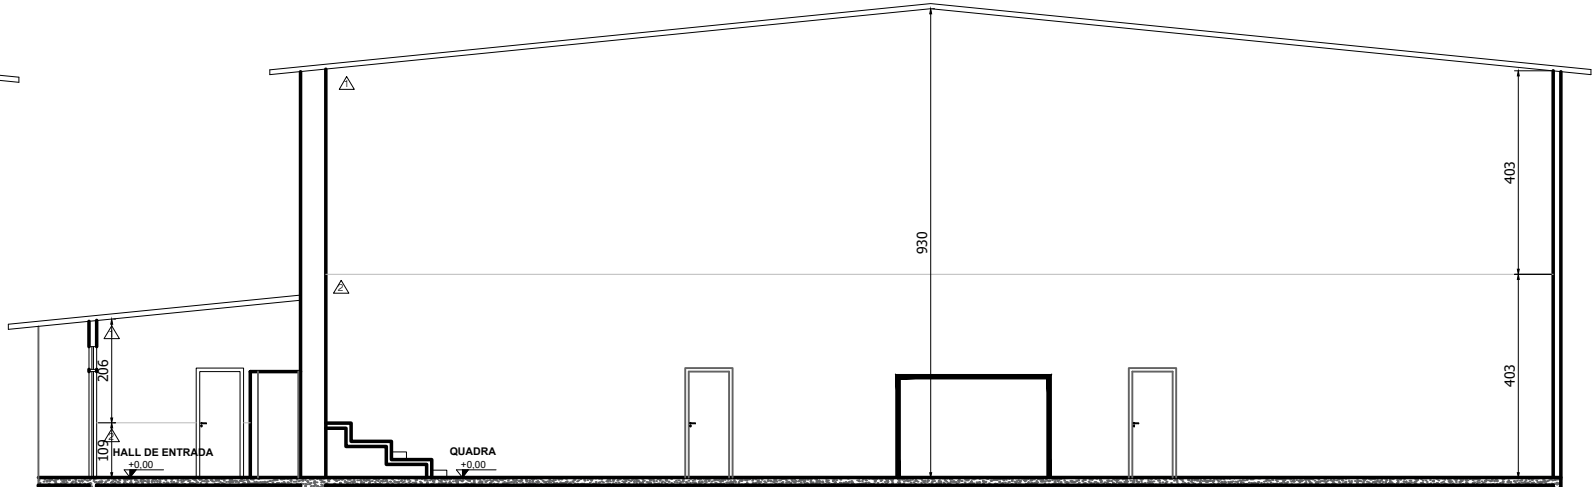


CORTE A-A  
ESC.: 1/75

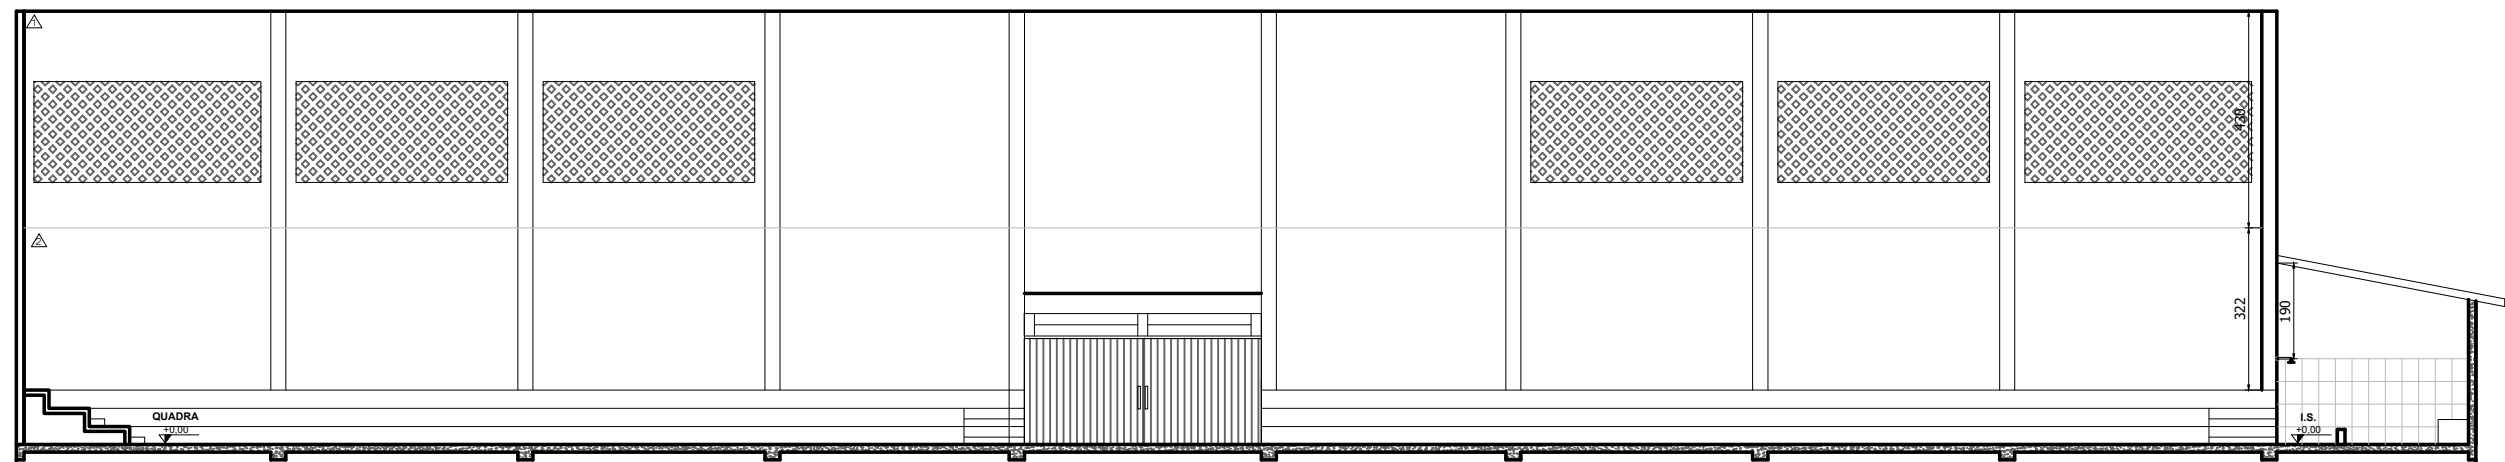

CORTE B-B  
ESC.: 1/75

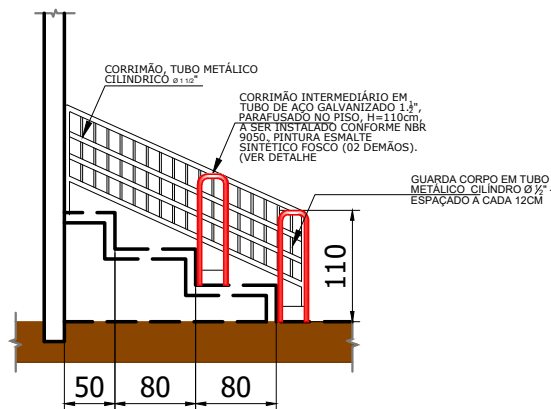


CORTE C-C  
ESC.: 1/75

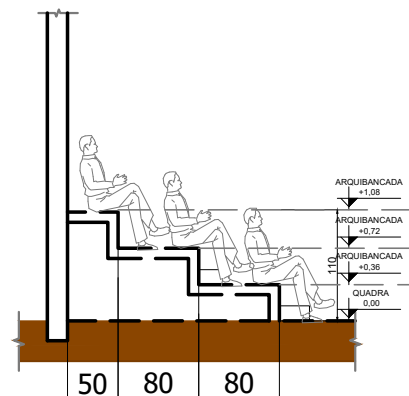

CORTE D-D  
ESC.: 1/75

#### DETALHE GUARDA-CORPO E CORRIMÃO

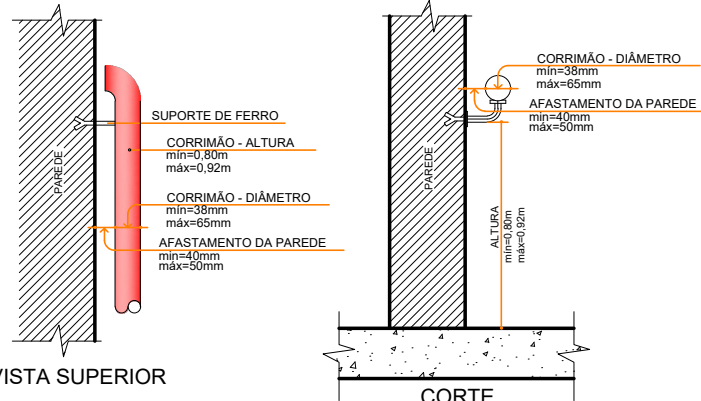

DETALHE 01  
ESC.: 1/100



#### Assessoria Técnica em Engenharia Civil Ltda.

EMAIL: engenharia@acassessoriatecnica.com.br  
Fone: (44)3624-7775  
AVENIDA SÃO PAULO, 5504 - ZONA II, CEP- 87.501.420, UMUARAMA - PR  
RESP. TÉCNICO - ADEMAR AMÉRICO CAMOSSATO - CREA: 24.80/D-PR

#### ANTEPROJETO ARQUITETÔNICO DE REFORMA

OBRA  
**GINÁSIO DE ESPORTES A REFORMAR**

CONTEÚDO  
- CORTE  
- DETALHES

PROPRIETÁRIO  
**MUNICÍPIO DE PEROBAL**  
C.N.P.J.: 01.612.444/0001-40

LOCAL  
RUA ALECRIM - QUADRA 46 - PEROBAL - PR

PROJETO:

PROPRIETÁRIO:

ADEMAR AMÉRICO CAMOSSATO  
ENG° CIVIL CREA 24.080-D/PR

MUNICÍPIO DE PEROBAL  
C.N.P.J.: 01.612.444/0001-40

FOLHA

04/04

ESCALA INDICADA

DATA ABRIL / 2026