


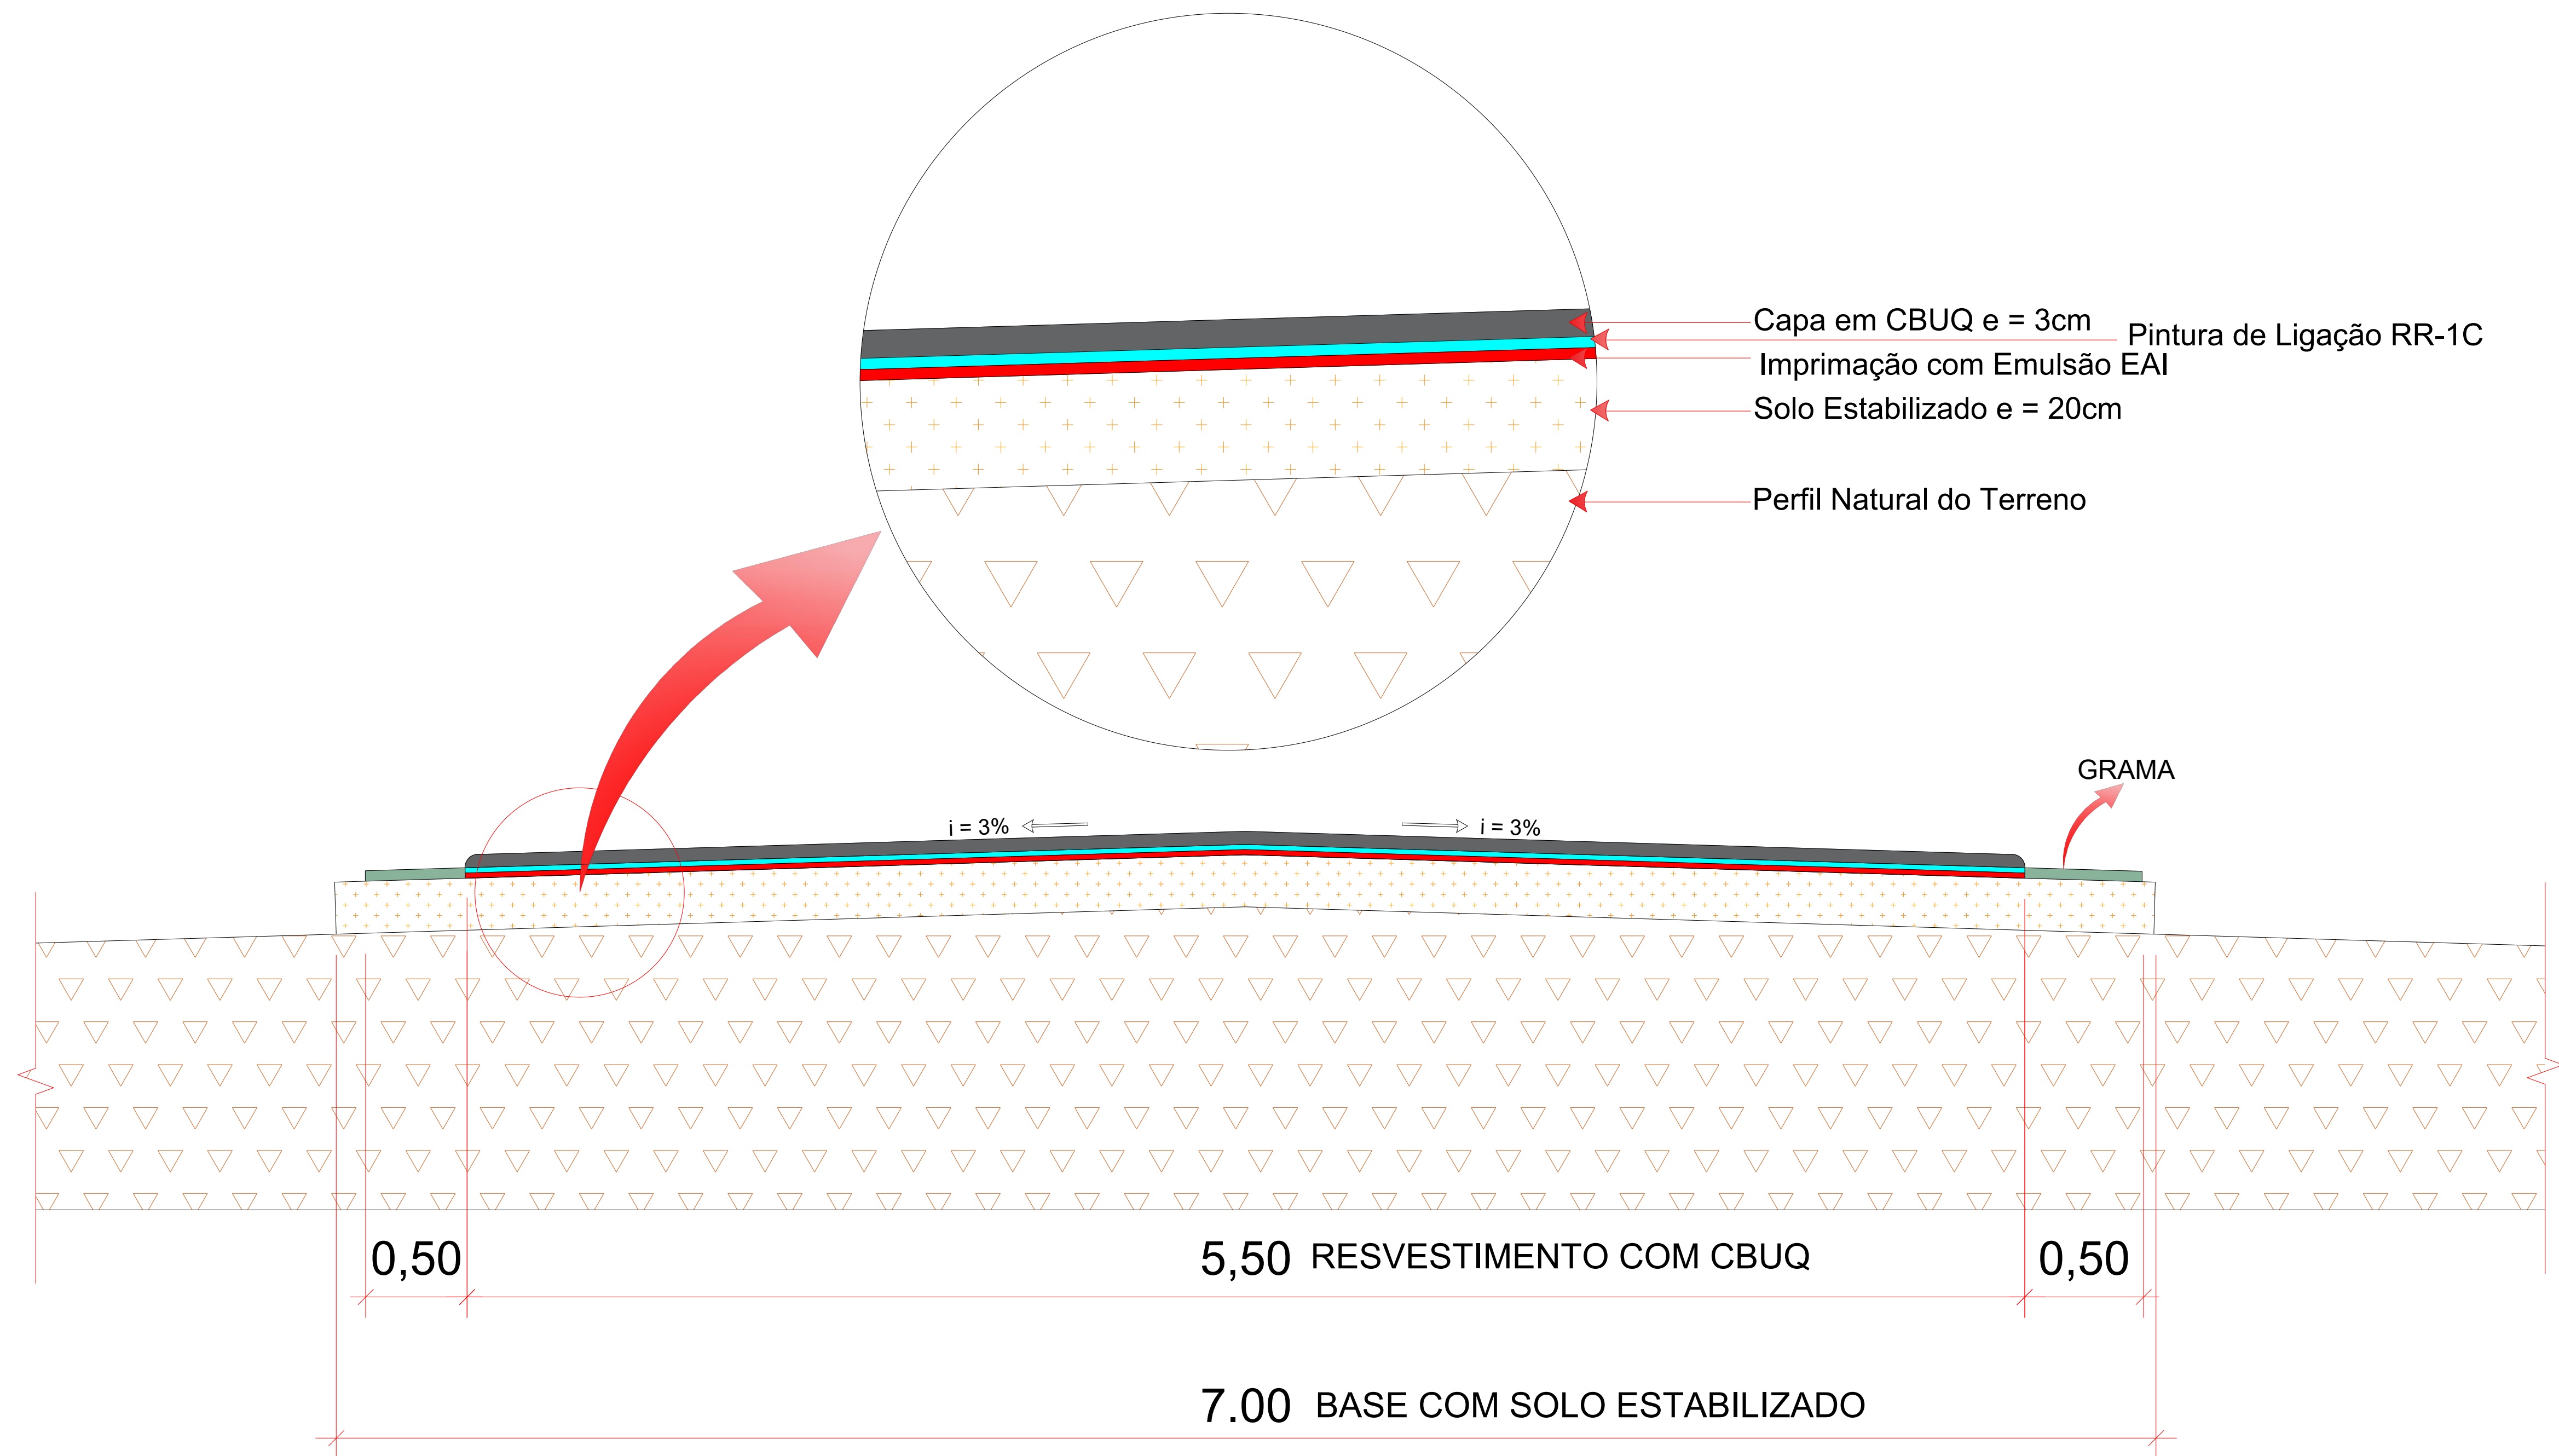

SEÇÃO TRANSVERSAL - TIPO DE PAVIMENTO  
ESTRADA BELA VISTA

Aprovações Públicas:

CIBAX

Tecnologia a serviço da vida

CONSORCIO INTERMUNICIPAL PARA CONSERVAÇÃO DA BIODIVERSIDADE DA BACIA DO RIO XAMBRE E PIQUIRI

Brasilândia do Sul - Calafate do Sul - Cruzeiro do Oeste - Francisco Alves - Iguaçu - Ipiranga - Piraí - União da Vitória - Xanxara


www.cibax.org.br-contato@cibax.org.br - CNPJ: 04.555.113/0001-04

|                                                  |                                            |            |
|--------------------------------------------------|--------------------------------------------|------------|
| Obra:                                            |                                            |            |
| PAVIMENTAÇÃO EM ESTRADA RURAL EM CBUQ            |                                            |            |
| Local:                                           |                                            |            |
| ESTRADA BELA VISTA                               |                                            |            |
| Conteúdo:                                        |                                            |            |
| PROJETO DE PAVIMENTAÇÃO                          |                                            |            |
| Proprietário:                                    |                                            |            |
| MUNICÍPIO DE PEROBAL - PR                        |                                            |            |
| RESPONSÁVEL TÉCNICO:                             | RESPONSÁVEL LEGAL:                         |            |
| DALIANE GOMES BATISTA ZAINA<br>CREA PR-100.736/D | CRISTIANO C. M. DE ALBUQUERQUE<br>PREFEITO |            |
| Escala:                                          | Protocolo nº:                              | Data:      |
| S/ESCALA                                         | -                                          | JUNHO/2026 |

01

07



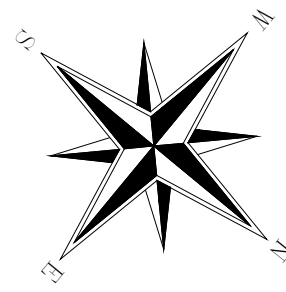

TRECHO 01




TRECHO 02

TRECHO 03

TRECHO 04

TRECHO 05

TRECHO 06

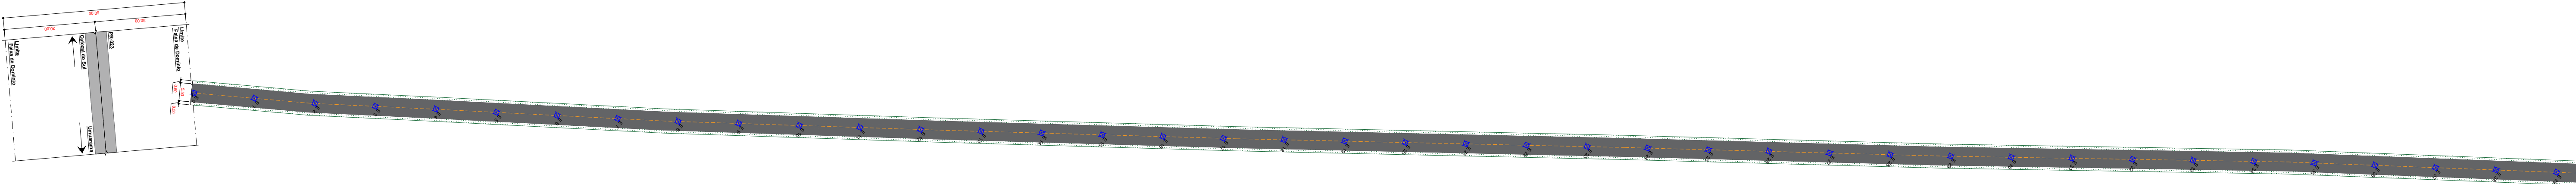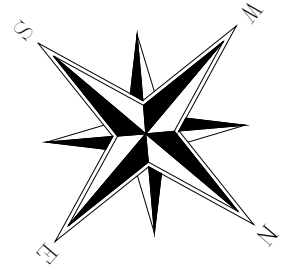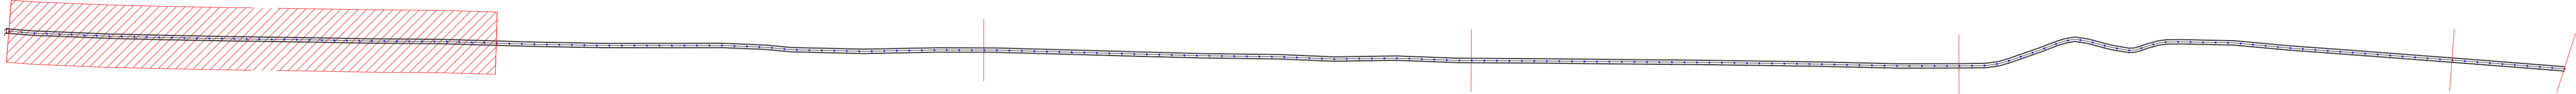

L  
E  
G  
E  
N  
D  
A

Eixo central pista rolamento

Pavimentação, faixa de rolamento

Gramma

Aprovações Públicas:

CIBAX

CONSORCIO INTERMUNICIPAL PARA CONSERVAÇÃO DA BIODIVERSIDADE DA BACIA DO RIO XAMBRE E PIQUIRI

Brasileirópolis do Sul - Calafate do Sul - Cruzeira do Oeste - Francisco Alves - Iguaçu - Itaipu - Ponta - Itaipu - Xambre

Tecnologia a serviço da vida

www.cibax.org.br-contato@cibax.org.br - CNPJ: 04.555.113/0001-04

Obra:

PAVIMENTAÇÃO EM ESTRADA RURAL EM CBUQ

Local:

ESTRADA BELA VISTA

Conteúdo:

PROJETO DE PAVIMENTAÇÃO

Proprietário:

MUNICÍPIO DE PEROBAL - PR

RESPONSÁVEL TÉCNICO:

DALIANE GOMES BATISTA ZAINA  
CREA PR-100.736/D

RESPONSÁVEL LEGAL:

CRISTIANO C. M. DE ALBUQUERQUE  
PREFEITO

Escala:

INDICADA

Protocolo nº:


-

Data:

JUNHO/2026

02/07



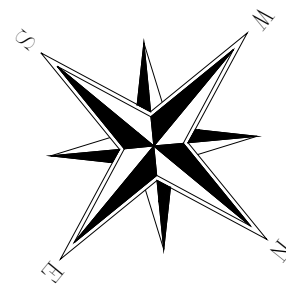

TRECHO 01



TRECHO 02

TRECHO 03

TRECHO 04

TRECHO 05

TRECHO 06

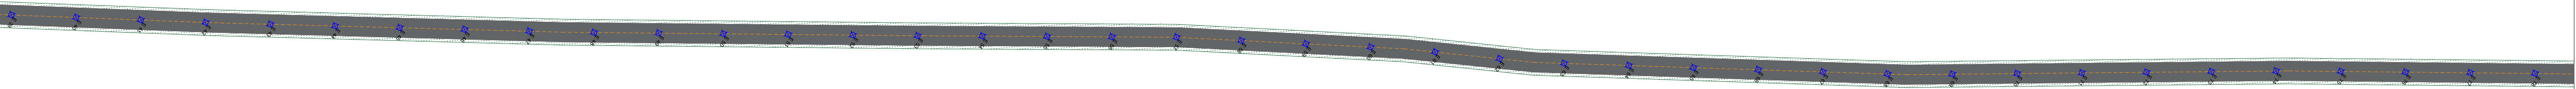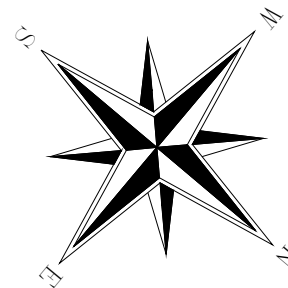

LE  
GE  
ND  
A

Eixo central pista rolamento

Pavimentação, faixa de rolamento

Gramma

Aprovações Públicas:

**CIBAX**

CONSORCIO INTERMUNICIPAL PARA CONSERVAÇÃO DA BIODIVERSIDADE DA BACIA DO RIO XAMBRE E PIQUIRI

Brasileirópolis do Sul - Calafate do Sul - Cruzeira do Oeste - Francisco Alves - Iguaçu - Itaipu - Ponta - Limnópolis - Xanxara

Tecnologia a serviço da vida

www.cibax.org.br-contato@cibax.org.br - CNPJ: 04.555.113/0001-04

Obra:

PAVIMENTAÇÃO EM ESTRADA RURAL EM CBUQ

Local:

ESTRADA BELA VISTA

Conteúdo:

PROJETO DE PAVIMENTAÇÃO

Proprietário:

MUNICÍPIO DE PEROBAL - PR

RESPONSÁVEL TÉCNICO:

RESPONSÁVEL LEGAL:

DALIANE GOMES BATISTA ZAINA  
CREA PR-100.736/D

CRISTIANO C. M. DE ALBUQUERQUE  
PREFEITO

Escala:

Protocolo nº:

Data:

INDICADA


-

JUNHO/2026

03

07



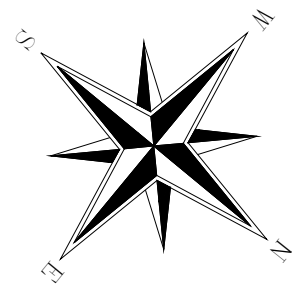

TRECHO 01


TRECHO 02

TRECHO 03

TRECHO 04

TRECHO 05

TRECHO 06

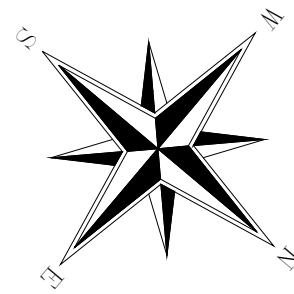

LE  
GE  
ND  
A

Eixo central pista rolamento

Pavimentação, faixa de rolamento

Gramma

Aprovações Públicas:

CIBAX

CONSORCIO INTERMUNICIPAL PARA CONSERVAÇÃO DA BIODIVERSIDADE DA BACIA DO RIO XAMBRE E PIQUIRI

Brasileirópolis do Sul - Calafate do Sul - Cruzeira do Oeste - Francisco Alves - Iguaçu - Jataí - Piraí - Umuarama - Xanxara

Tecnologia a serviço da vida

www.cibax.org.br-contato@cibax.org.br - CNPJ: 04.555.113/0001-04

Obra:

PAVIMENTAÇÃO EM ESTRADA RURAL EM CBUQ

Local:

ESTRADA BELA VISTA

Conteúdo:

PROJETO DE PAVIMENTAÇÃO

Proprietário:

MUNICÍPIO DE PEROBAL - PR

RESPONSÁVEL TÉCNICO:

DALIANE GOMES BATISTA ZAINA  
CREA PR-100.736/D

RESPONSÁVEL LEGAL:

CRISTIANO C. M. DE ALBUQUERQUE  
PREFEITO

Escala:

INDICADA

Protocolo nº:


-

Data:

JUNHO/2026

04/07



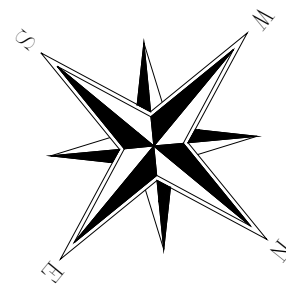

TRECHO 01



TRECHO 02

TRECHO 03

TRECHO 04

TRECHO 05

TRECHO 06

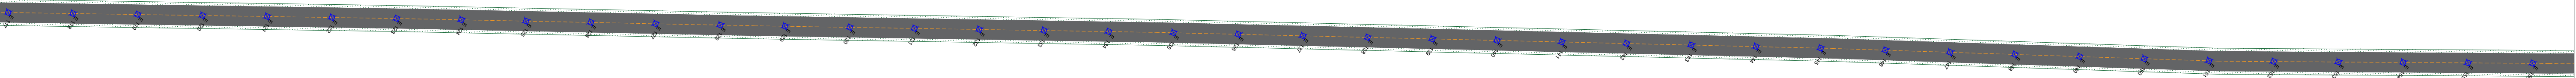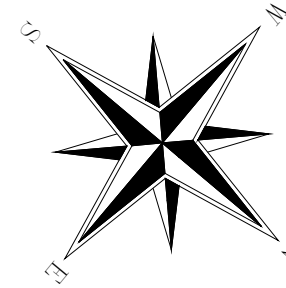

LE  
GE  
ND  
A

Eixo central pista rolamento

Pavimentação, faixa de rolamento

Gramma

Aprovações Públicas:

CIBAX

CONSORCIO INTERMUNICIPAL PARA CONSERVAÇÃO DA BIODIVERSIDADE DA BACIA DO RIO XAMBRE E PIQUIRI

Brasileira do Sul - Calafate do Sul - Cruzeira do Oeste - Francisco Alves - Iguaçu - Jateí - Pimenta - Linharesma - Xamboré

Tecnologia a serviço da vida

www.cibax.org.br-contato@cibax.org.br - CNPJ: 04.555.113/0001-04

Obra:

PAVIMENTAÇÃO EM ESTRADA RURAL EM CBUQ

Local:

ESTRADA BELA VISTA

Conteúdo:

PROJETO DE PAVIMENTAÇÃO

Proprietário:

MUNICÍPIO DE PEROBAL - PR

RESPONSÁVEL TÉCNICO:

DALIANE GOMES BATISTA ZAINA  
CREA PR-100.736/D

RESPONSÁVEL LEGAL:

CRISTIANO C. M. DE ALBUQUERQUE  
PREFEITO

Escala:

INDICADA

Protocolo nº:

-

Data:


JUNHO/2026

05

07



PLANTA BAIXA  
Escala: 1:5.300

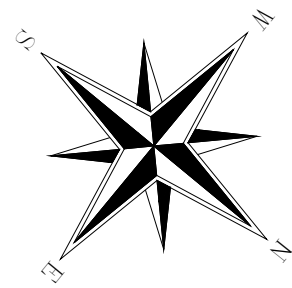

TRECHO 01

TRECHO 02



TRECHO 03

TRECHO 04

TRECHO 05

TRECHO 06

PLANTA BAIXA  
Escala: 1:1.000

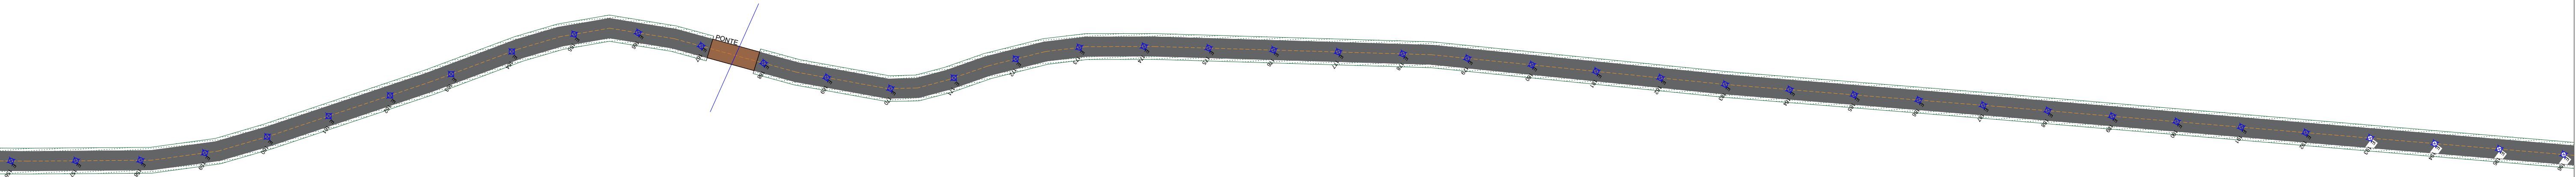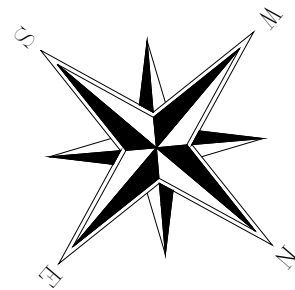

L  
E  
G  
E  
N  
D  
A

Eixo central pista rolamento

Pavimentação, faixa de rolamento

Grama

Aprovações Públicas:

**CIBAX**

CONSORCIO INTERMUNICIPAL PARA CONSERVAÇÃO DA BIODIVERSIDADE DA BACIA DO RIO XAMBRE E PIQUIRI

Brasileirópolis do Sul - Calafate do Sul - Cruzeira do Oeste - Francisco Alves - Iguaçu - Jataí - Piraíto - Linharesima - Xambê

Tecnologia a serviço da vida

www.cibax.org.br-contato@cibax.org.br - CNPJ: 04.555.113/0001-04

Obra:

PAVIMENTAÇÃO EM ESTRADA RURAL EM CBUQ

Local:

ESTRADA BELA VISTA

Conteúdo:

PROJETO DE PAVIMENTAÇÃO

Proprietário:

MUNICÍPIO DE PEROBAL - PR

RESPONSÁVEL TÉCNICO:

RESPONSÁVEL LEGAL:

DALIANE GOMES BATISTA ZAINA  
CREA PR-100.736/D

CRISTIANO C. M. DE ALBUQUERQUE  
PREFEITO

Escala:

Protocolo nº:

Data:

INDICADA


-

JUNHO/2026

06

07



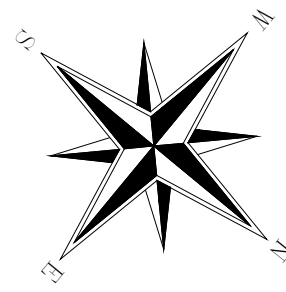

TRECHO 01



TRECHO 02

TRECHO 03

TRECHO 04

TRECHO 05

TRECHO 06

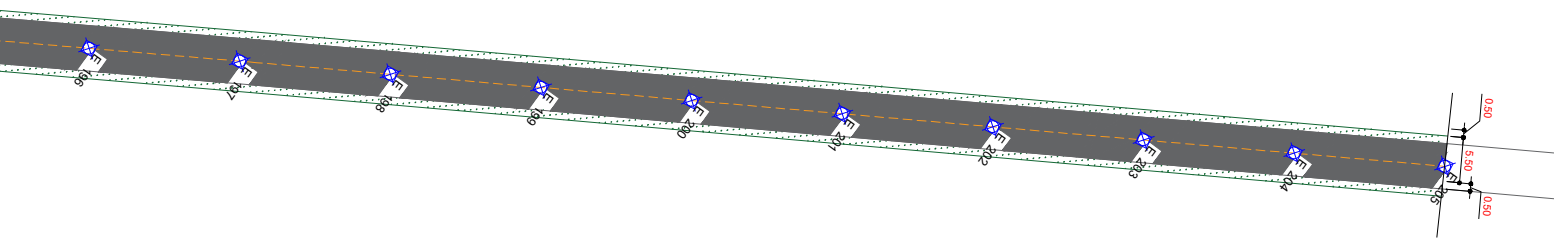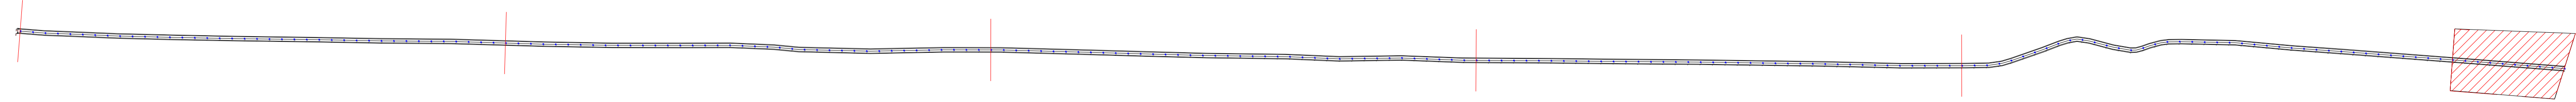

L  
E  
G  
E  
N  
D  
A

Eixo central pista rolamento

Pavimentação, faixa de rolamento

Gramma

Aprovações Públicas:

CIBAX

CONSORCIO INTERMUNICIPAL PARA CONSERVAÇÃO DA BIODIVERSIDADE DA BACIA DO RIO XAMBRE E PIQUIRI

Brasileirópolis do Sul - Calafate do Sul - Cruzeira do Oeste - Francisco Alves - Iguaçu - Itaipu - Piraí - Limnópolis - Xanxara

Tecnologia a serviço da vida

www.cibax.org.br-contato@cibax.org.br - CNPJ: 04.555.113/0001-04

Obra:

PAVIMENTAÇÃO EM ESTRADA RURAL EM CBUQ

Local:

ESTRADA BELA VISTA

Conteúdo:

PROJETO DE PAVIMENTAÇÃO

Proprietário:

MUNICÍPIO DE PEROBAL - PR

RESPONSÁVEL TÉCNICO:

DALIANE GOMES BATISTA ZAINA  
CREA PR-100.736/D

RESPONSÁVEL LEGAL:

CRISTIANO C. M. DE ALBUQUERQUE  
PREFEITO

Escala:

INDICADA

Protocolo nº:

-

Data:

JUNHO/2026

07/07