





PLANTA BAIXA

Escala: 1:1.075

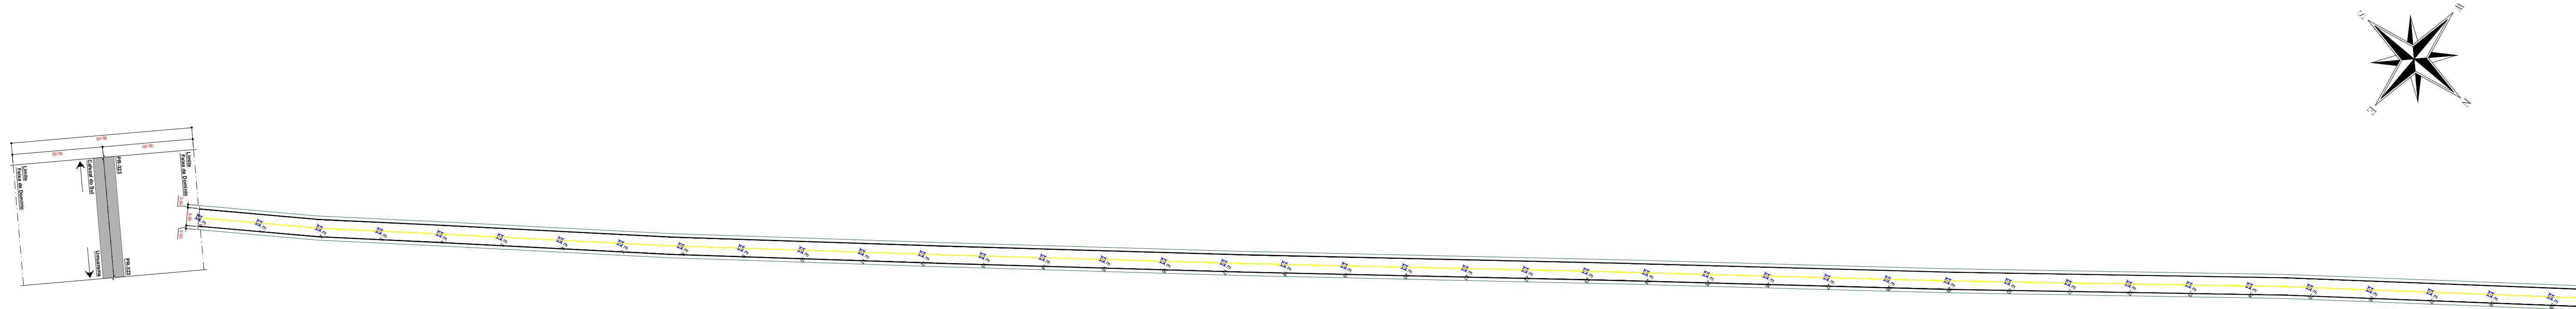

PLANTA BAIXA



Escala: 1:1.000

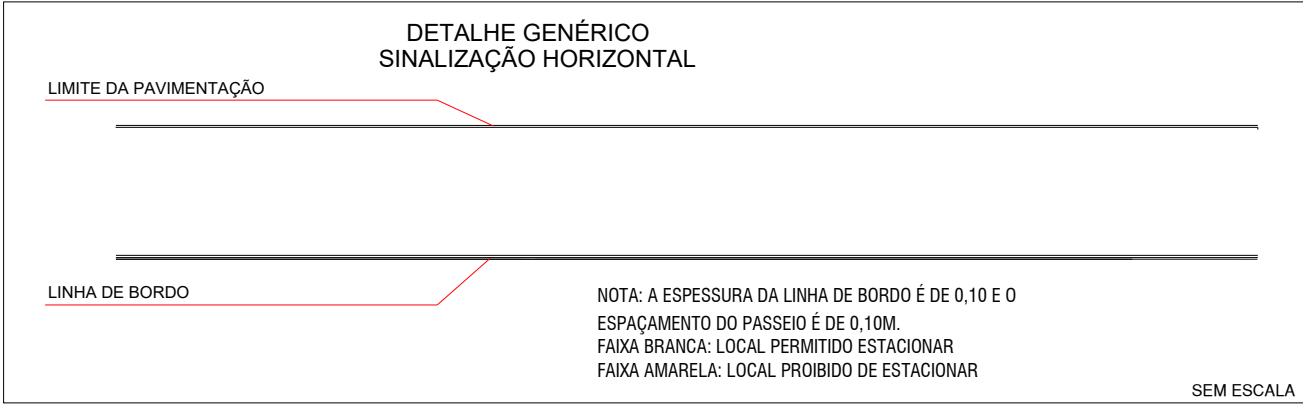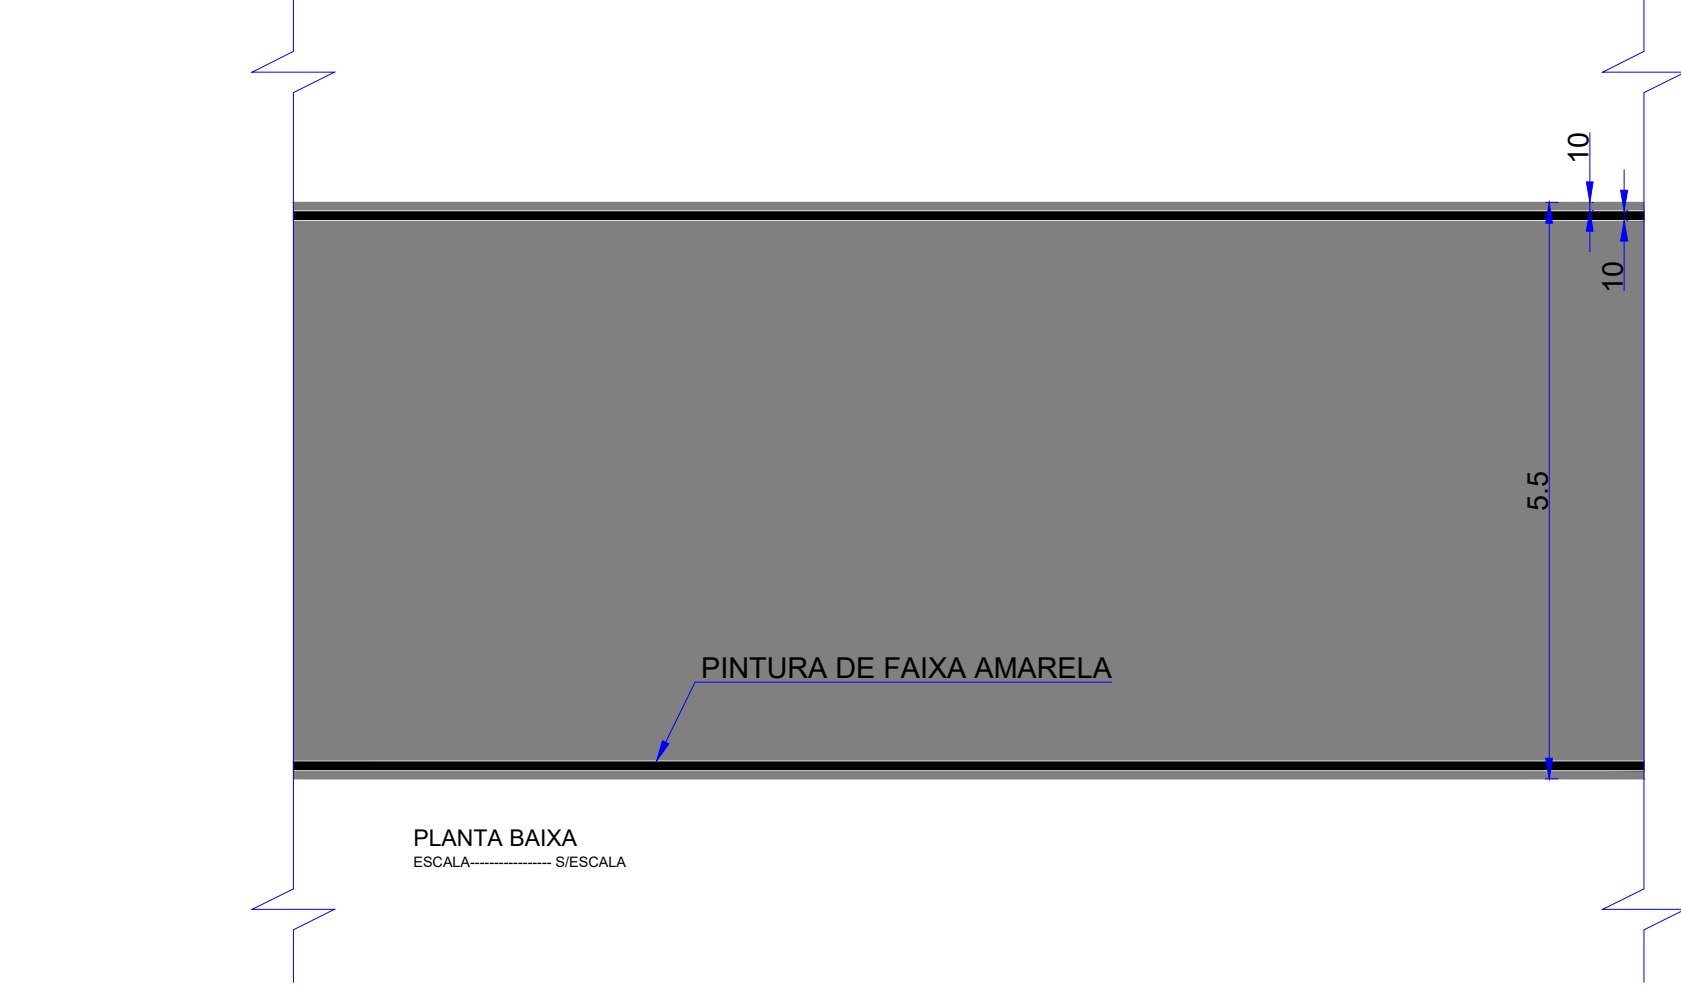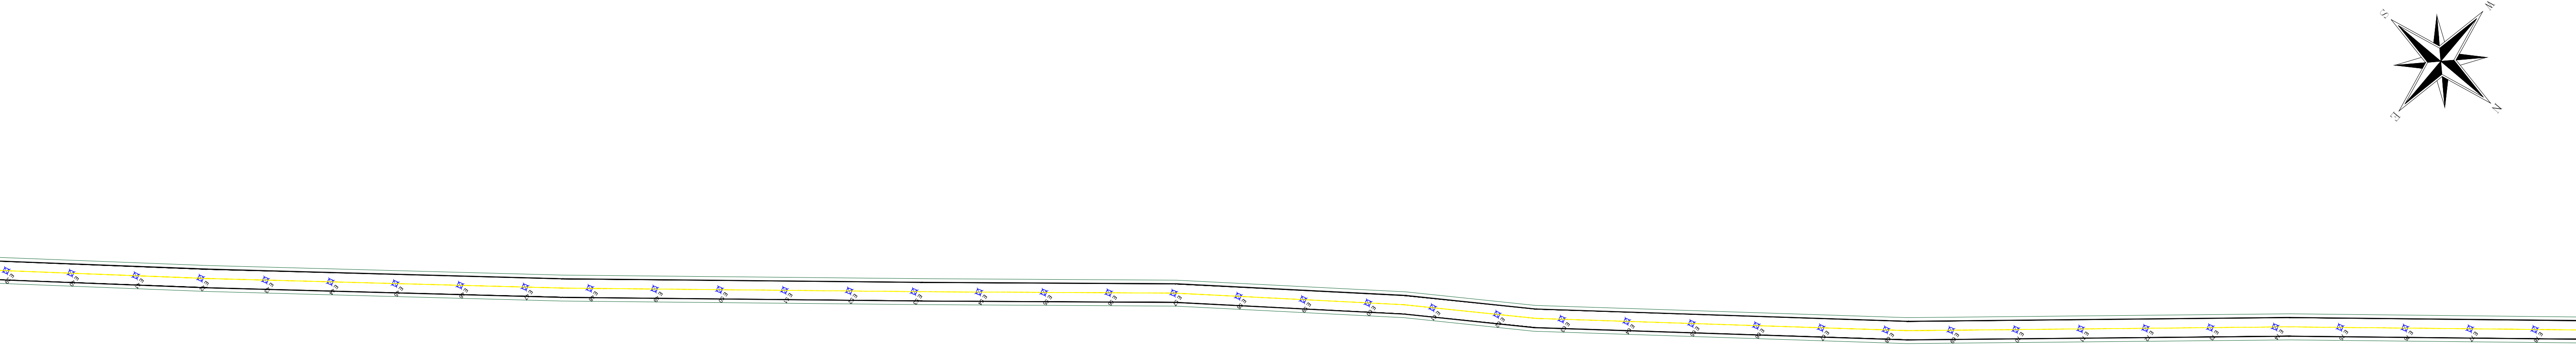





Aprovações Públicas:

CIBAX Tecnologia a serviço da vida		CONSORCIO INTERMUNICIPAL PARA CONSERVAÇÃO DA BIODIVERSIDADE DA BACIA DO RIO XAMBRE E PIQUIRI Brasileira do Sul - Calafate do Sul - Cruzeira do Oeste - Francisco Alves - Igará - Jateí - Pimenta - Linharesma - Xambé www.cibax.org.br-contato@cibax.org.br - CNPJ: 04.555.113/0001-04	
Obra: PAVIMENTAÇÃO EM ESTRADA RURAL EM CBUQ			
Local: ESTRADA BELA VISTA			
Conteúdo: PROJETO DE SINALIZAÇÃO			
Proprietário: MUNICÍPIO DE PEROBAL - PR			
RESPONSÁVEL TÉCNICO: DALIANE GOMES BATISTA ZAINA CREA PR-100.736/D		RESPONSÁVEL LEGAL: CRISTIANO C. M. DE ALBUQUERQUE PREFEITO	
Escala: INDICADA	Protocolo nº: -	Data: JUNHO/2026	01/03

PLANTA BAIXA
Escala: 1:1.000

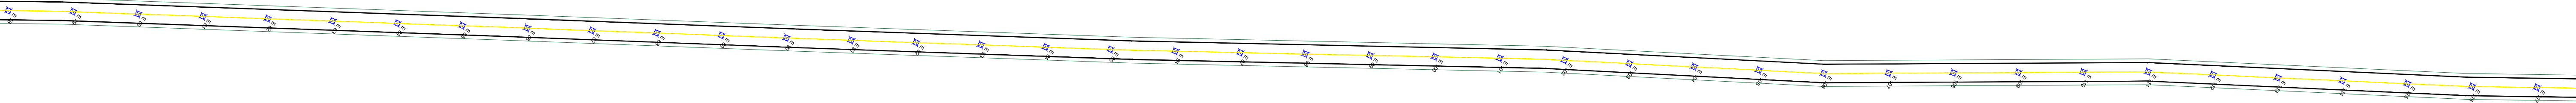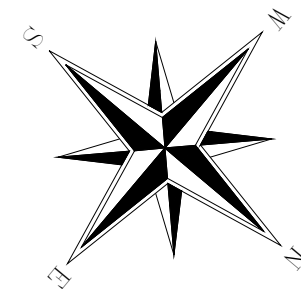

PLANTA BAIXA
Escala: 1:1.000

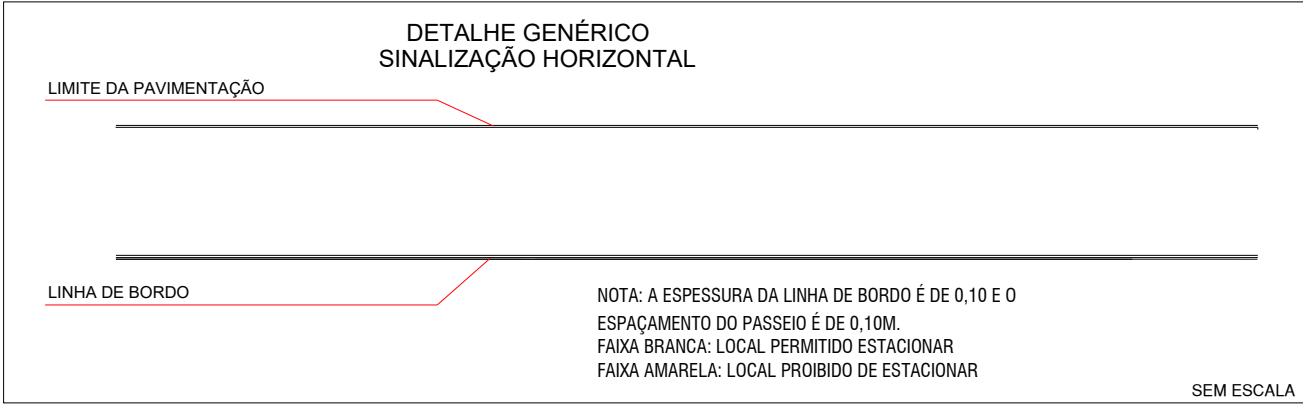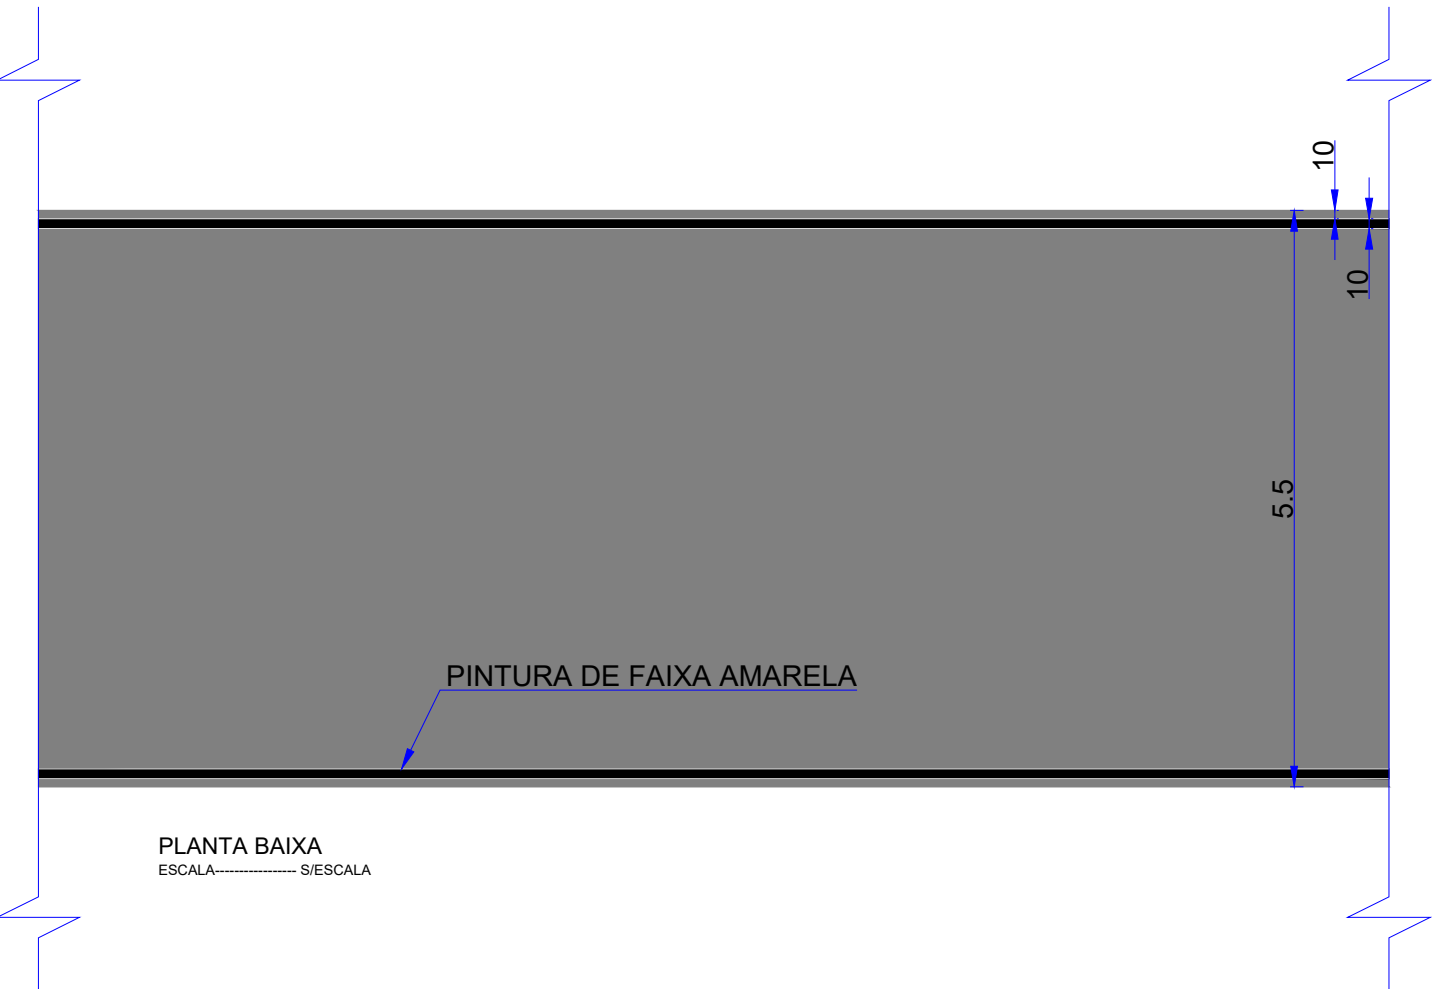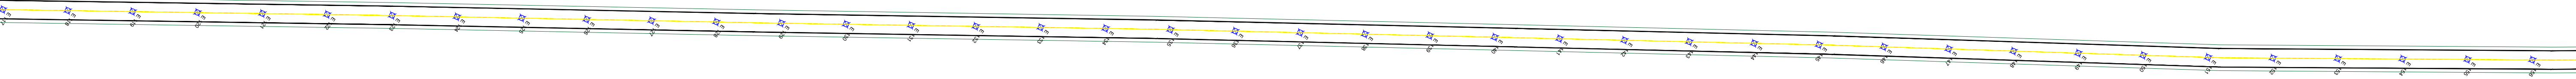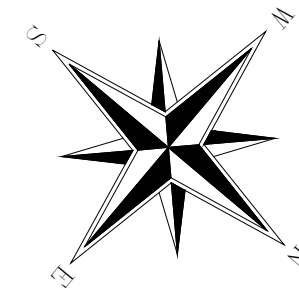

Aprovações Públicas:



CIBAX
Tecnologia a serviço da vida

CONSORCIO INTERMUNICIPAL PARA CONSERVAÇÃO DA BIODIVERSIDADE DA
BACIA DO RIO XAMBRE E PIQUIRI
Brasileira do Sul - Calafate do Sul - Cruzeira do Oeste - Francisco Alves - Igará - Jateí - Pato - Unussumu - Xambé
www.cibax.org.br-contato@cibax.org.br - CNPJ: 04.555.113/0001-04




Obra: PAVIMENTAÇÃO EM ESTRADA RURAL EM CBUQ	
Local: ESTRADA BELA VISTA	
Conteúdo: PROJETO DE SINALIZAÇÃO	
Proprietário: MUNICÍPIO DE PEROBAL - PR	
RESPONSÁVEL TÉCNICO: DALIANE GOMES BATISTA ZAINA CREA PR-100.736/D	RESPONSÁVEL LEGAL: CRISTIANO C. M. DE ALBUQUERQUE PREFEITO
Escala: INDICADA	Protocolo nº: - Data: JUNHO/2026

02/03

PLANTA BAIXA
Escala: 1:1.000

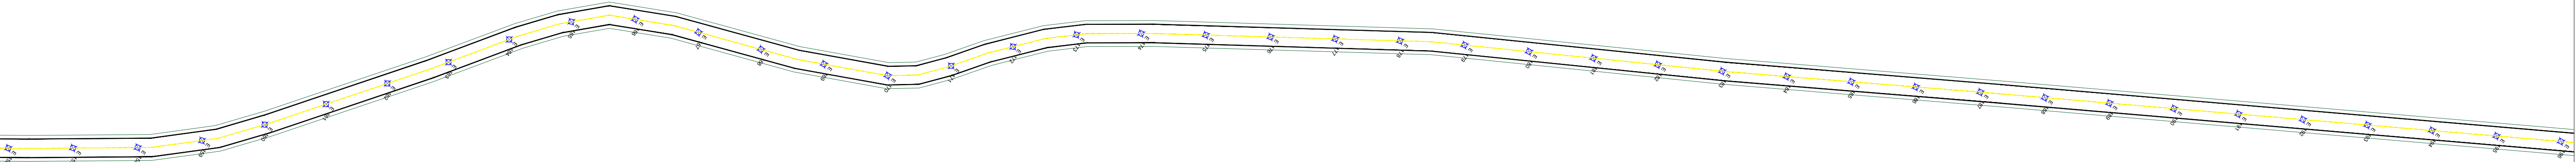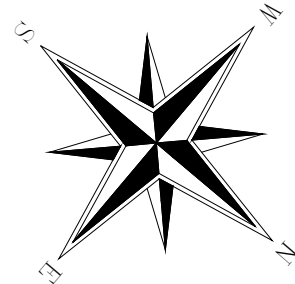

PLANTA BAIXA
Escala: 1:1.000

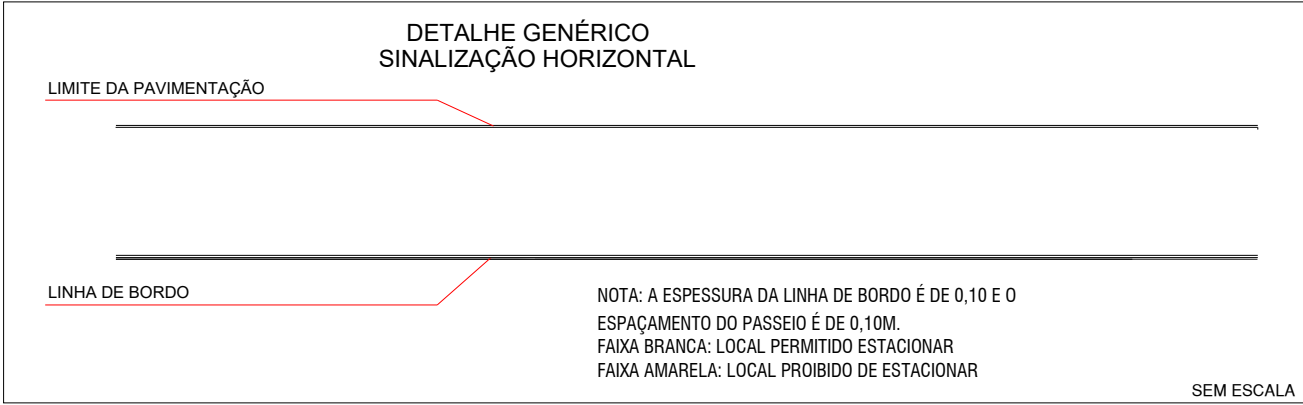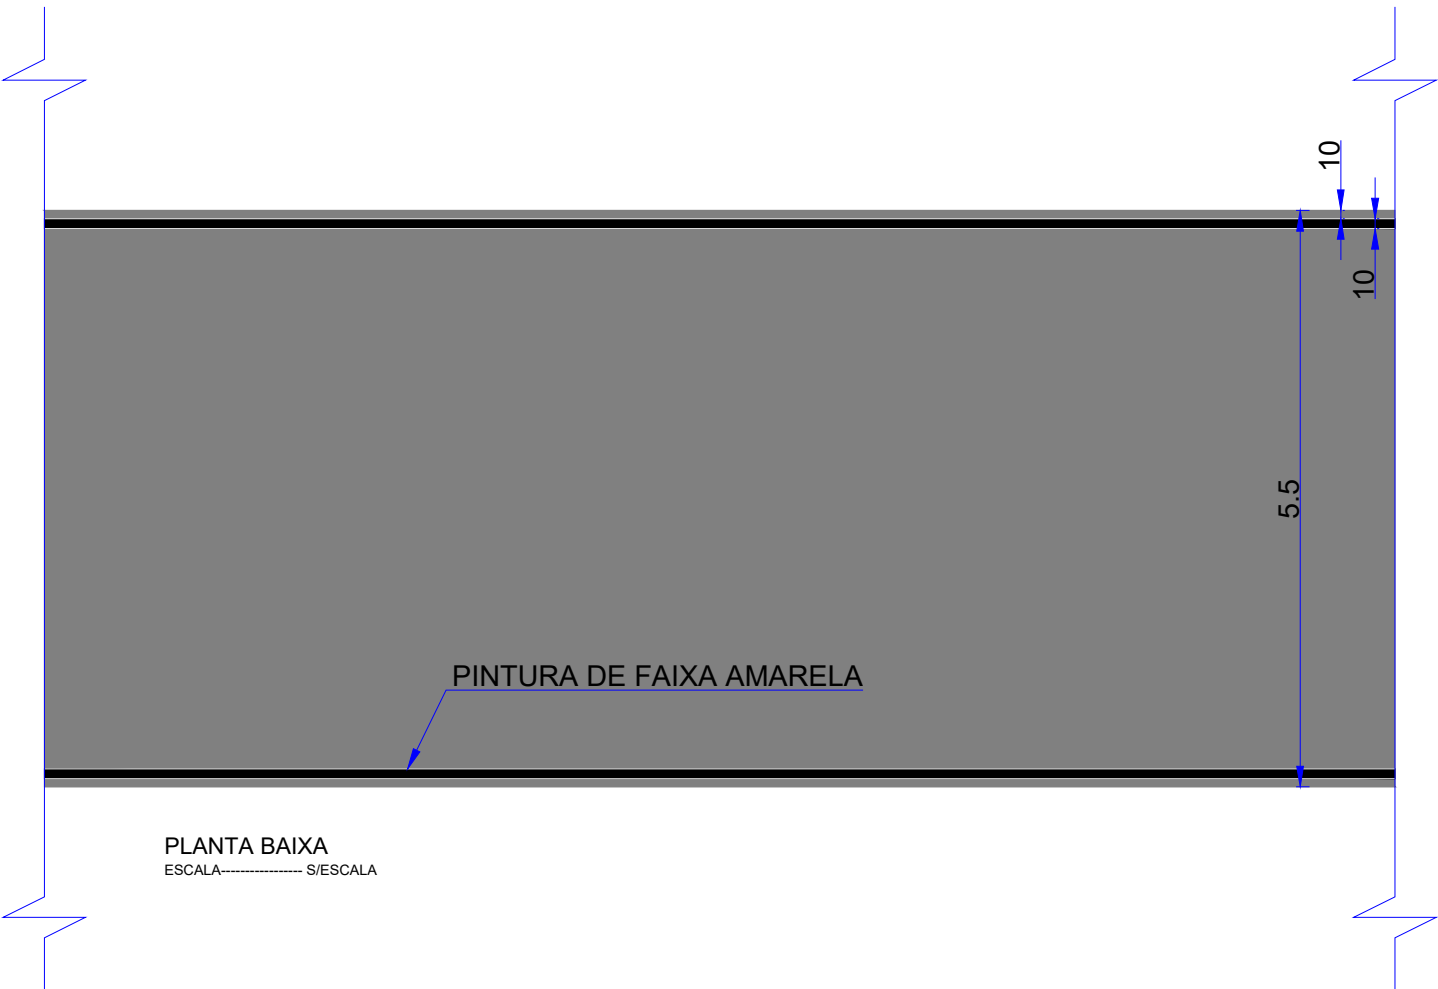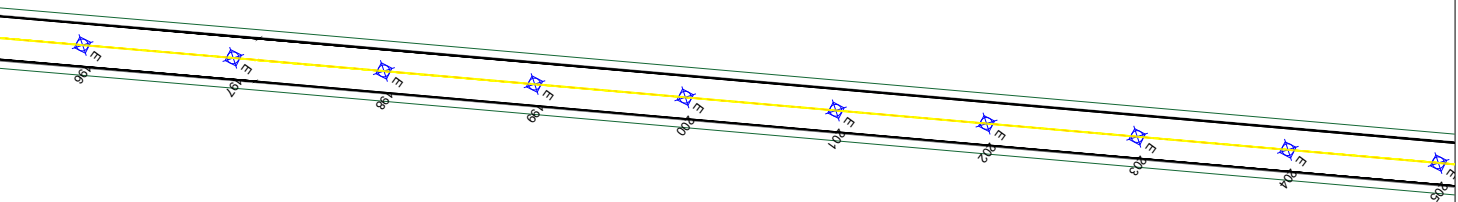

Aprovações Públicas:

CIBAX Tecnologia a serviço da vida		CONSORCIO INTERMUNICIPAL PARA CONSERVAÇÃO DA BIODIVERSIDADE DA BACIA DO RIO XAMBRE E PIQUIRI Brasilândia do Sul - Calafate do Sul - Cruzeira do Oeste - Francisco Alves - Igaratá - Jataí - Piraí - União da Vitória - Xanxara www.cibax.org.br-contato@cibax.org.br - CNPJ: 04.555.113/0001-04	
Obra: PAVIMENTAÇÃO EM ESTRADA RURAL EM CBUQ			
Local: ESTRADA BELA VISTA			
Conteúdo: PROJETO DE SINALIZAÇÃO			
Proprietário: MUNICÍPIO DE PEROBAL - PR			
RESPONSÁVEL TÉCNICO: DALIANE GOMES BATISTA ZAINA CREA PR-100.736/D		RESPONSÁVEL LEGAL: CRISTIANO C. M. DE ALBUQUERQUE PREFEITO	
Escala: INDICADA	Protocolo nº: -	Data: JUNHO/2026	03/03