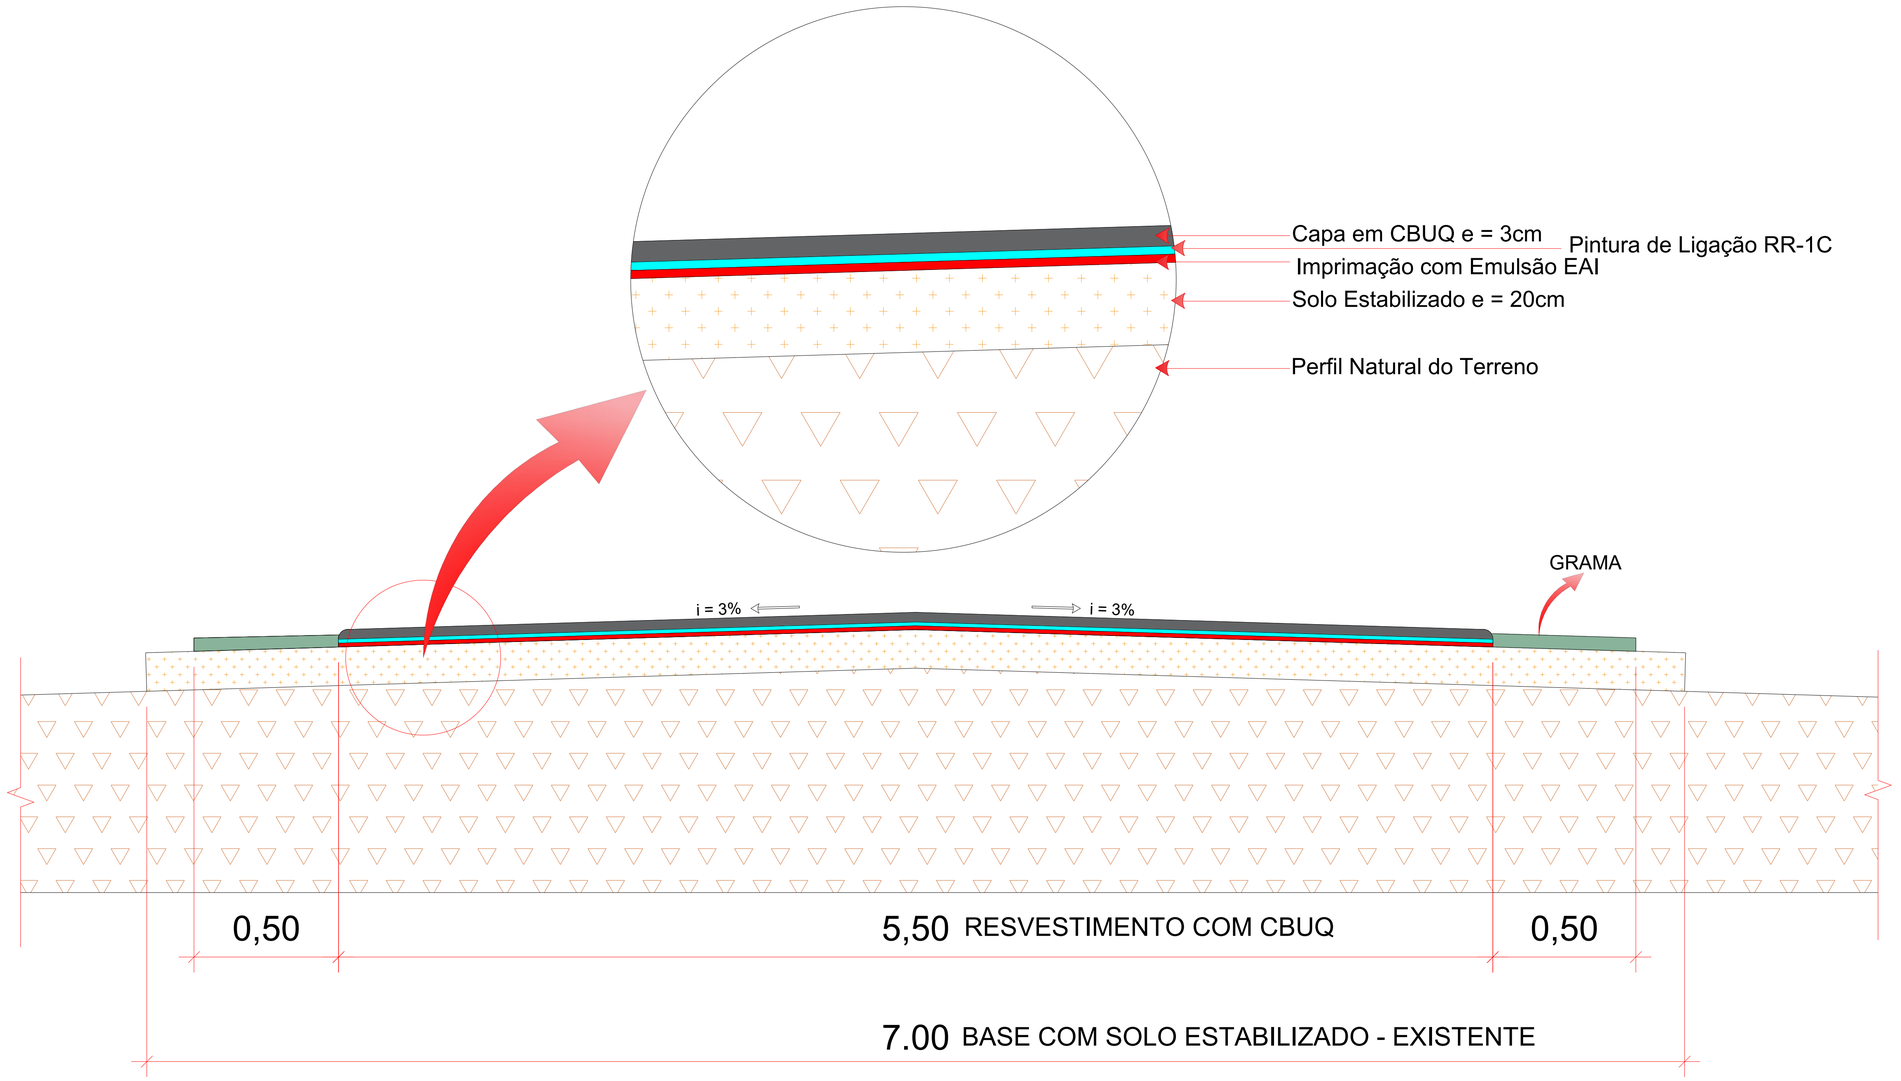


SEÇÃO TRANSVERSAL - TIPO DE PAVIMENTO

ESTRADA BELA VISTA

Aprovações Públicas:

CIBAX
Tecnologia a serviço da vida

CONSÓRCIO INTERMUNICIPAL PARA CONSERVAÇÃO DA BIODIVERSIDADE DA BACIA DO RIO XAMBRÊ E PIQUIRI

Brasilândia do Sul - Cafezal do Sul - Cruzeiro do Oeste - Francisco Alves - Iporã - Ivaté - Pérola - Umuarama - Xambrê

www.cibax.org.br-contato@cibax.org.br - CNPJ: 04.555.113/0001-04

Obra:
PAVIMENTAÇÃO EM ESTRADA RURAL EM CBUQ

Local:
ESTRADA BELA VISTA

Conteúdo:
PROJETO DE PAVIMENTAÇÃO

Proprietário:
MUNICÍPIO DE PEROBAL - PR


RESPONSÁVEL TÉCNICO:
DALIANE GOMES BATISTA ZAINA:04631711957
DALIANE GOMES BATISTA ZAINA
CREA PR-100.736/D

RESPONSÁVEL LEGAL:
CRISTIANO C. M. DE ALBUQUERQUE
PREFEITO


Escala:	Protocolo nº:	Data:
S/ESCALA	-	JUNHO/2026

01/07

PLANTA BAIXA
Escala: 1:5.300

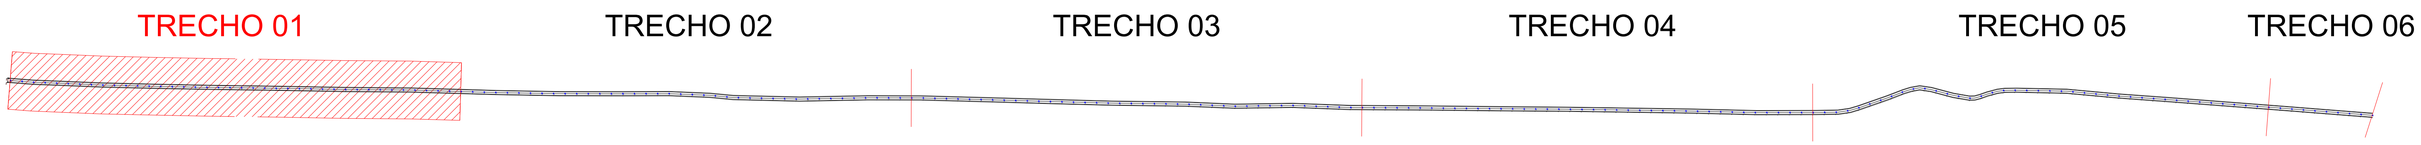

PLANTA BAIXA
Escala: 1:1.075

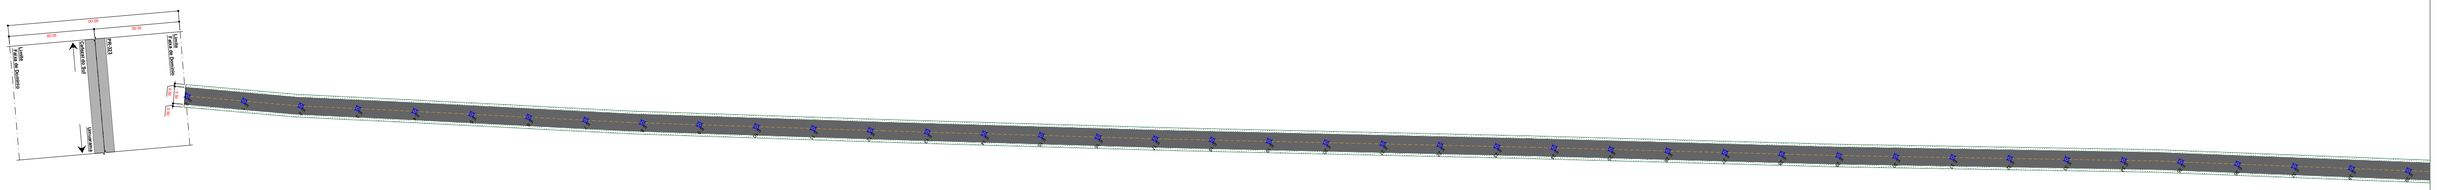

LEGENDA

- Eixo central pista rolamento
- Pavimentação, faixa de rolamento
- Grama

Aprovações Públicas:

CIBAX
Tecnologia a serviço da vida

CONSÓRCIO INTERMUNICIPAL PARA CONSERVAÇÃO DA BIODIVERSIDADE DA BACIA DO RIO XAMBRÊ E PIQUIRI

Brasilândia do Sul - Cafezal do Sul - Cruzeiro do Oeste - Francisco Alves - Iporã - Ivaté - Pérola - Umuarama - Xambrê

www.cibax.org.br-contato@cibax.org.br - CNPJ: 04.555.113/0001-04

Obra:
PAVIMENTAÇÃO EM ESTRADA RURAL EM CBUQ

Local:
ESTRADA BELA VISTA

Conteúdo:
PROJETO DE PAVIMENTAÇÃO

Proprietário:
MUNICÍPIO DE PEROBAL - PR

RESPONSÁVEL TÉCNICO:
DALIANE GOMES BATISTA ZAINA:04631711957
DALIANE GOMES BATISTA ZAINA
CREA PR-100.736/D


Assinado de forma digital por DALIANE GOMES BATISTA ZAINA:04631711957
ND: C=BR, O=ICP-Brasil, OU=Secretaria da Receita Federal do Brasil - RFB, OU=RFB e-CPF A1, OU=(EM BRANCO), OU=76085620000132, OU=presencial, CN=DALIANE GOMES BATISTA ZAINA:04631711957
Razão: Eu sou o autor deste documento
Local:
Data: 2026.06.15 10:16:53-03'00'
Versão do Adobe Acrobat Reader: 2025.001.20601

RESPONSÁVEL LEGAL:
CRISTIANO C. M. DE ALBUQUERQUE
PREFEITO

Escala:	Protocolo nº:	Data:
INDICADA	-	JUNHO/2026

02/07

PLANTA BAIXA
Escala: 1:5.300

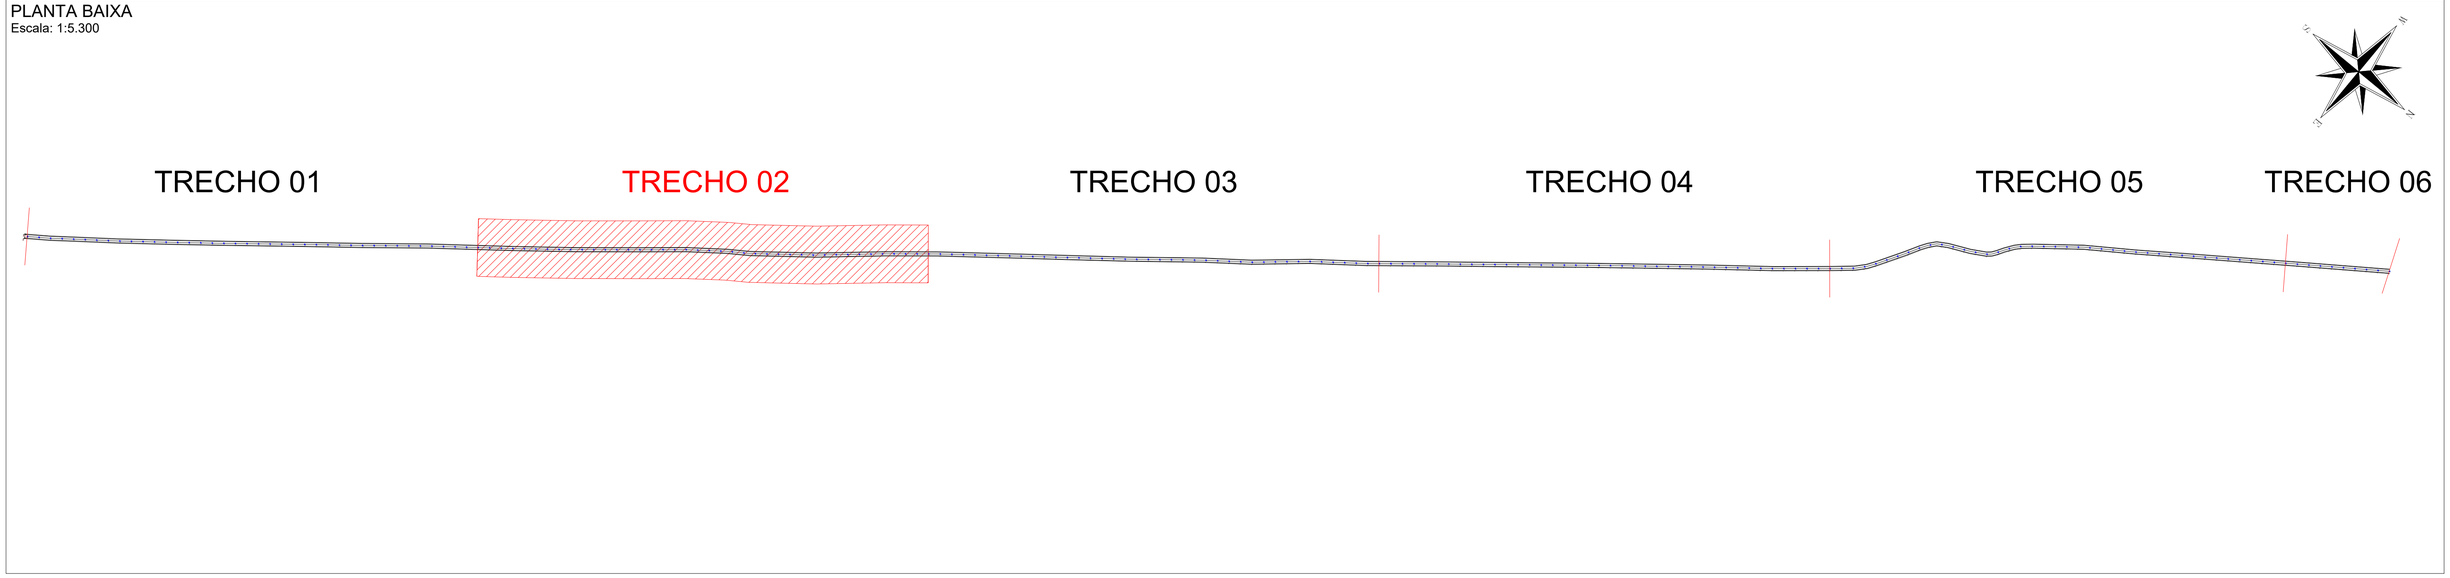

PLANTA BAIXA
Escala: 1:1.000

LEGENDA

- Eixo central pista rolamento
- Pavimentação, faixa de rolamento
- Grama

Aprovações Públicas:

CIBAX
Tecnologia a serviço da vida

CONSÓRCIO INTERMUNICIPAL PARA CONSERVAÇÃO DA BIODIVERSIDADE DA BACIA DO RIO XAMBRÊ E PIQUIRI

Brasilândia do Sul - Cafezal do Sul - Cruzeiro do Oeste - Francisco Alves - Iporã - Ivaté - Pérola - Umuarama - Xambrê

www.cibax.org.br-contato@cibax.org.br - CNPJ: 04.555.113/0001-04

Obra:
PAVIMENTAÇÃO EM ESTRADA RURAL EM CBUQ

Local:
ESTRADA BELA VISTA

Conteúdo:
PROJETO DE PAVIMENTAÇÃO

Proprietário:
MUNICÍPIO DE PEROBAL - PR

RESPONSÁVEL TÉCNICO:
DALIANE GOMES BATISTA ZAINA:04631711957
DALIANE GOMES BATISTA ZAINA
CREA PR-100.736/D


Assinado de forma digital por DALIANE GOMES BATISTA ZAINA:04631711957
ND: C=BR, O=ICP-Brasil, OU=Secretaria da Receita Federal do Brasil - RFB, OU=RFB e-CPF A1, OU=(EM BRANCO), OU=76085620000132, OU=presencial, CN=DALIANE GOMES BATISTA ZAINA:04631711957
Razão: Eu sou o autor deste documento
Local:
Data: 2026.06.15 10:16:53-03'00'
Foxit PDF Reader Versão: 2025.3.0

RESPONSÁVEL LEGAL:
CRISTIANO C. M. DE ALBUQUERQUE
PREFEITO

Escala:	Protocolo nº:	Data:
INDICADA	-	JUNHO/2026

03/07

PLANTA BAIXA
Escala: 1:5.300

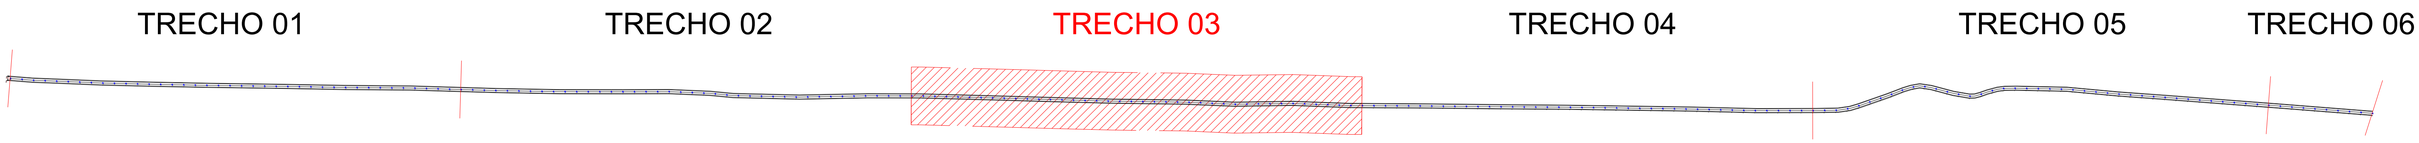

PLANTA BAIXA
Escala: 1:1.000

LEGENDA

- Eixo central pista rolamento
- Pavimentação, faixa de rolamento
- Grama

Aprovações Públicas:

CIBAX
Tecnologia a serviço da vida

CONSÓRCIO INTERMUNICIPAL PARA CONSERVAÇÃO DA BIODIVERSIDADE DA BACIA DO RIO XAMBRÊ E PIQUIRI

Brasilândia do Sul - Cafezal do Sul - Cruzeiro do Oeste - Francisco Alves - Iporã - Ivaté - Pérola - Umuarama - Xambrê

www.cibax.org.br-contato@cibax.org.br - CNPJ: 04.555.113/0001-04

Obra:
PAVIMENTAÇÃO EM ESTRADA RURAL EM CBUQ

Local:
ESTRADA BELA VISTA

Conteúdo:
PROJETO DE PAVIMENTAÇÃO

Proprietário:
MUNICÍPIO DE PEROBAL - PR

RESPONSÁVEL TÉCNICO:
DALIANE GOMES BATISTA ZAINA:04631711957
DALIANE GOMES BATISTA ZAINA
CREA PR-100.736/D


Assinado de forma digital por DALIANE GOMES BATISTA ZAINA:04631711957
ND: C=BR, O=ICP-Brasil, OU=Secretaria da Receita Federal do Brasil - RFB, OU=RFB e-CPF A1, OU=(EM BRANCO), OU=76085620000132, OU=presencial, CN=DALIANE GOMES BATISTA ZAINA:04631711957
Motivo: Eu sou o autor deste documento
Local:
Data: 2026.06.15 10:16:53-03'00'
Versão do Adobe Acrobat Reader: 2025.001.20601

RESPONSÁVEL LEGAL:
CRISTIANO C. M. DE ALBUQUERQUE
PREFEITO


Escala:	Protocolo nº:	Data:
INDICADA	-	JUNHO/2026

04/07

PLANTA BAIXA
Escala: 1:5.300

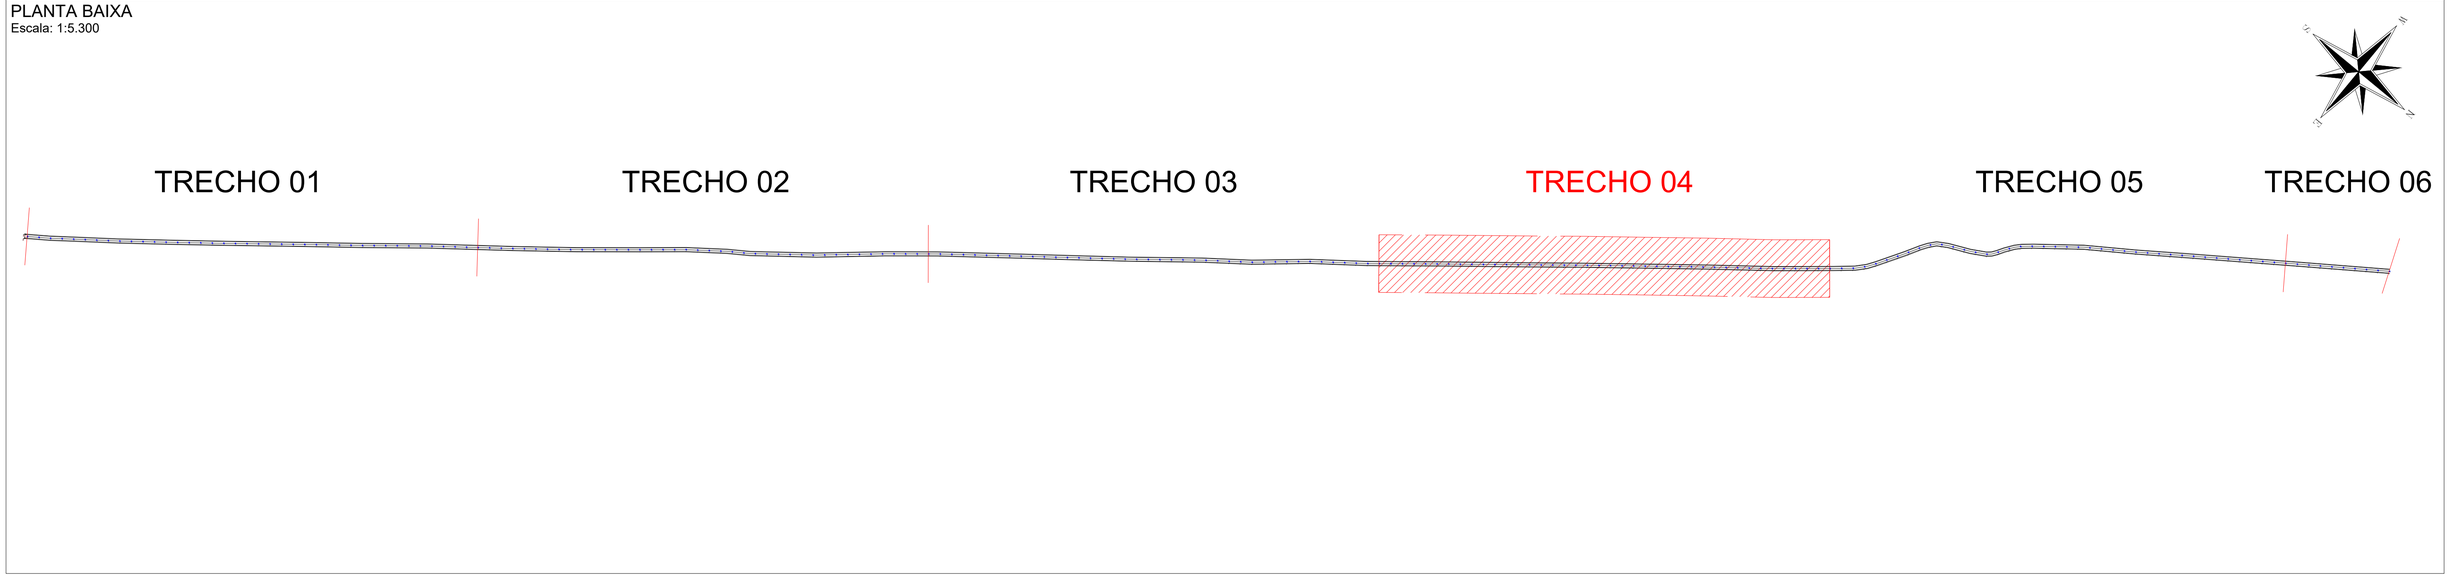

PLANTA BAIXA
Escala: 1:1.000

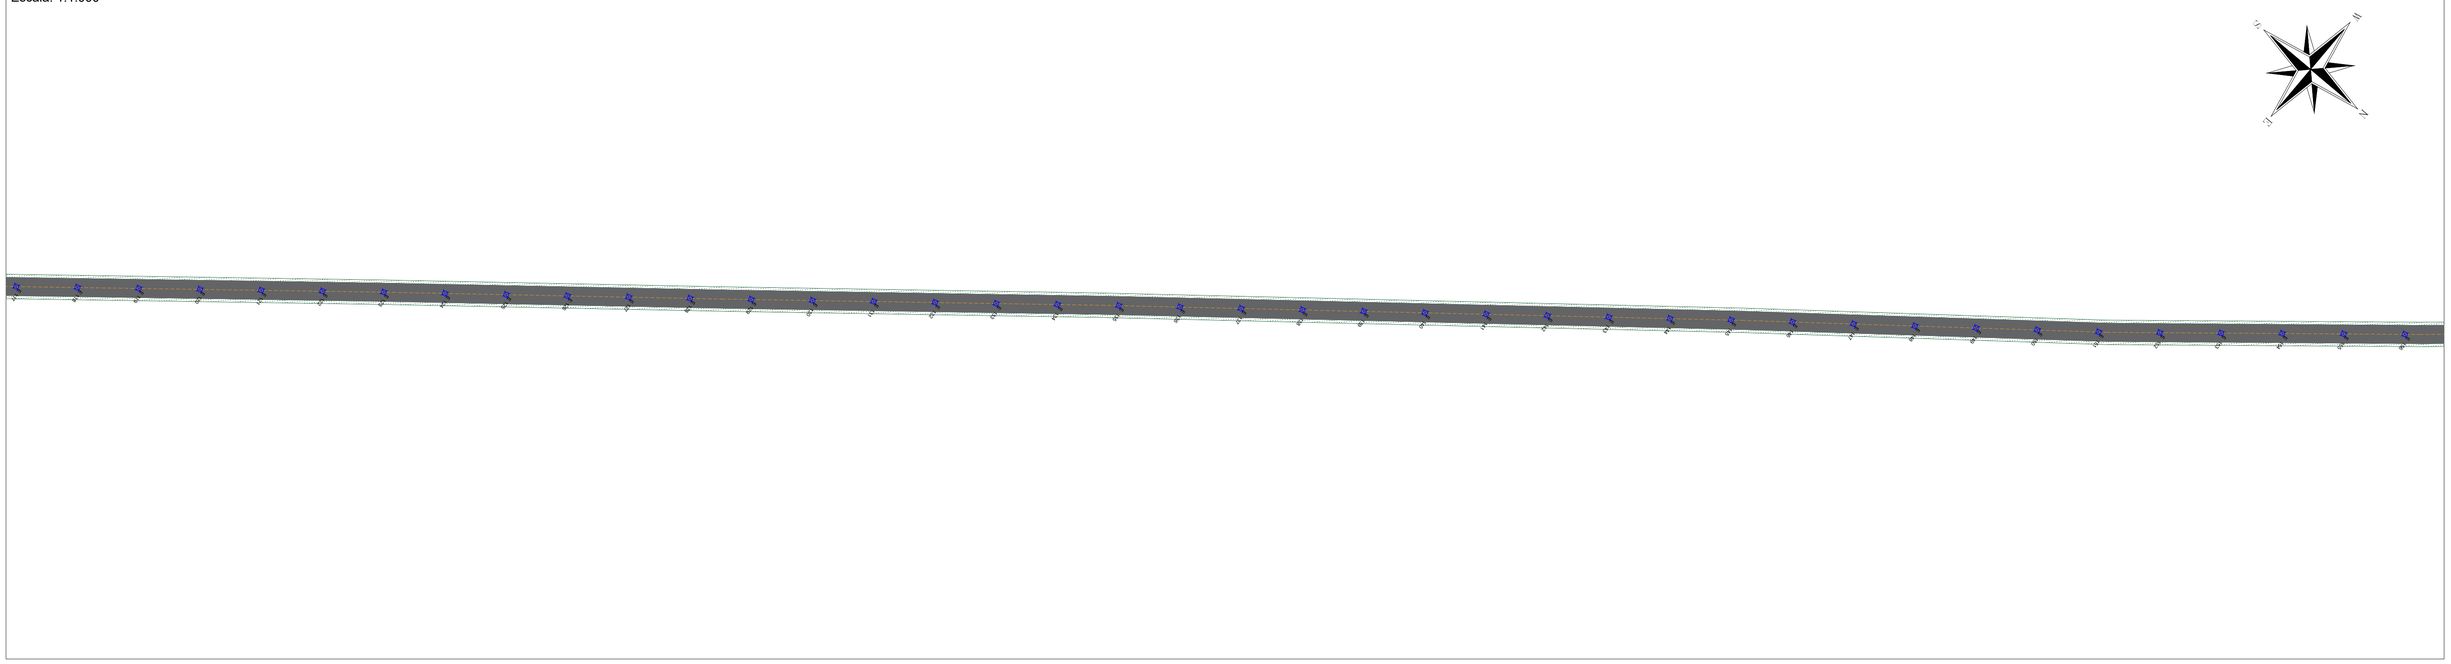

LEGENDA

- Eixo central pista rolamento
- Pavimentação, faixa de rolamento
- Grama

Aprovações Públicas:

CIBAX
Tecnologia a serviço da vida

CONSÓRCIO INTERMUNICIPAL PARA CONSERVAÇÃO DA BIODIVERSIDADE DA BACIA DO RIO XAMBRÊ E PIQUIRI

Brasilândia do Sul - Cafezal do Sul - Cruzeiro do Oeste - Francisco Alves - Iporã - Ivaté - Pérola - Umuarama - Xambrê

www.cibax.org.br-contato@cibax.org.br - CNPJ: 04.555.113/0001-04

Obra:
PAVIMENTAÇÃO EM ESTRADA RURAL EM CBUQ

Local:
ESTRADA BELA VISTA

Conteúdo:
PROJETO DE PAVIMENTAÇÃO

Proprietário:
MUNICÍPIO DE PEROBAL - PR

RESPONSÁVEL TÉCNICO:
DALIANE GOMES BATISTA ZAINA:04631711957
DALIANE GOMES BATISTA ZAINA
CREA PR-100.736/D


Assinado de forma digital por DALIANE GOMES BATISTA ZAINA:04631711957
ND: C=BR, O=ICP-Brasil, OU=Secretaria da Receita Federal do Brasil - RFB, OU=RFB e-CPF A1, OU=(EM BRANCO), OU=76085620000132, OU=presencial, CN=DALIANE GOMES BATISTA ZAINA:04631711957
Razão: Eu sou o autor deste documento
Local:
Data: 2026.06.15 10:16:53-03'00'
Foxit PDF Reader Versão: 2025.3.0

RESPONSÁVEL LEGAL:
CRISTIANO C. M. DE ALBUQUERQUE
PREFEITO


Escala:	Protocolo nº:	Data:
INDICADA	-	JUNHO/2026

05/07

PLANTA BAIXA
Escala: 1:5.300

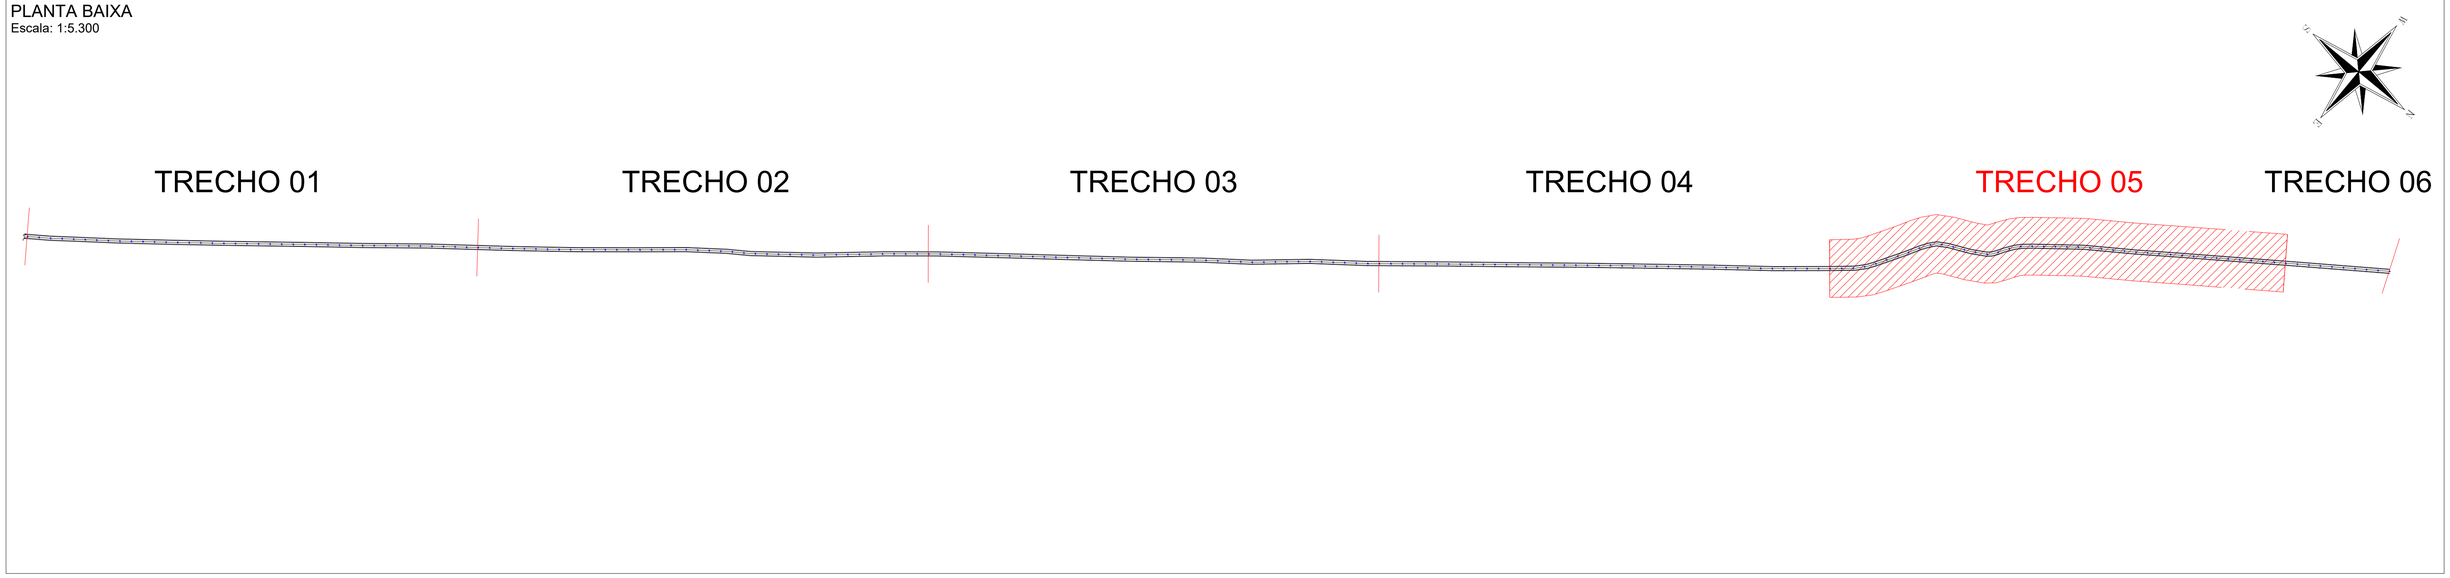

PLANTA BAIXA
Escala: 1:1.000

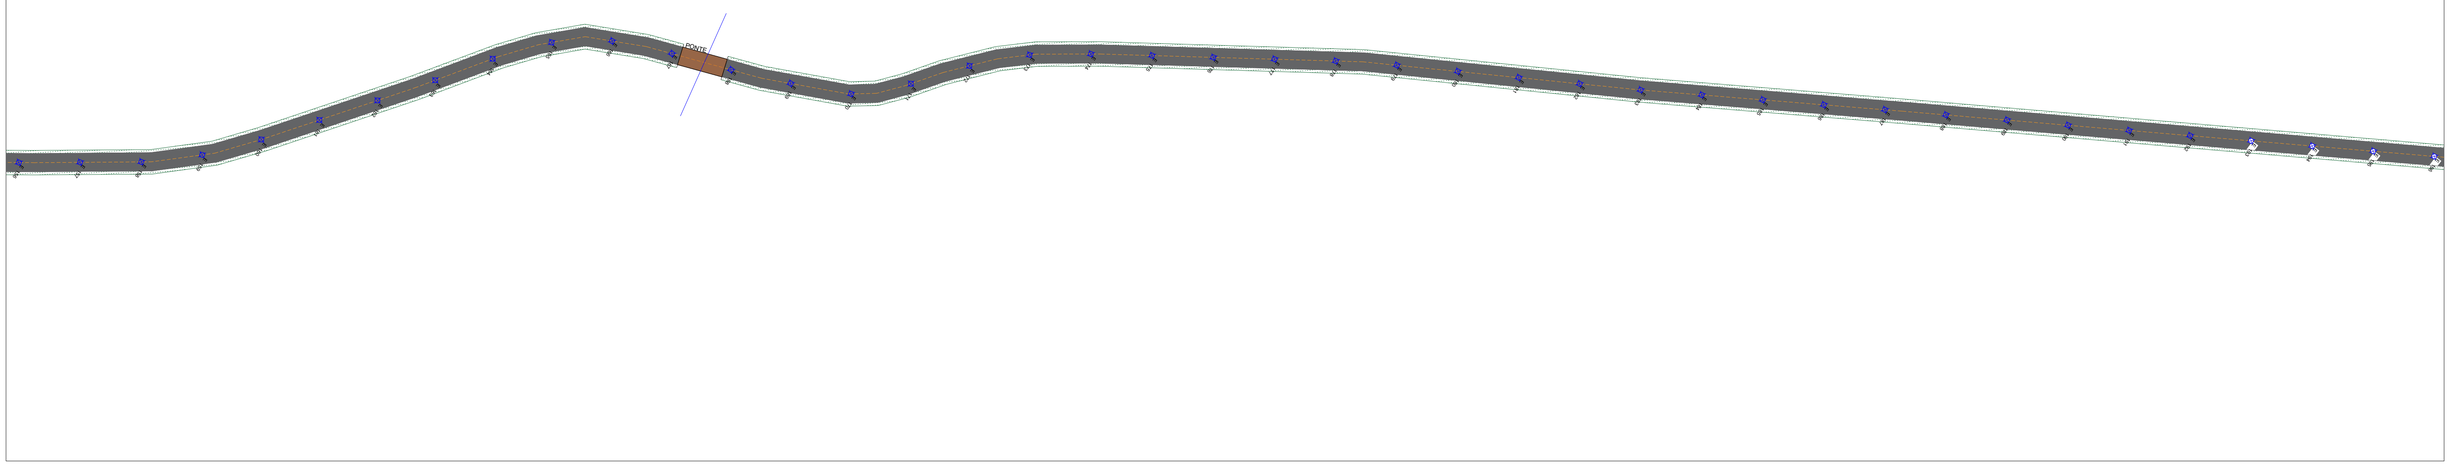

LEGENDA

- Eixo central pista rolamento
- Pavimentação, faixa de rolamento
- Grama

Aprovações Públicas:

CIBAX
Tecnologia a serviço da vida

CONSÓRCIO INTERMUNICIPAL PARA CONSERVAÇÃO DA BIODIVERSIDADE DA BACIA DO RIO XAMBRÊ E PIQUIRI

Brasilândia do Sul - Cafezal do Sul - Cruzeiro do Oeste - Francisco Alves - Iporã - Ivaté - Pérola - Umuarama - Xambrê

www.cibax.org.br-contato@cibax.org.br - CNPJ: 04.555.113/0001-04

Obra:
PAVIMENTAÇÃO EM ESTRADA RURAL EM CBUQ

Local:
ESTRADA BELA VISTA

Conteúdo:
PROJETO DE PAVIMENTAÇÃO

Proprietário:
MUNICÍPIO DE PEROBAL - PR


RESPONSÁVEL TÉCNICO:
DALIANE GOMES BATISTA ZAINA:04631711957
DALIANE GOMES BATISTA ZAINA
CREA PR-100.736/D

Assinado de forma digital por DALIANE GOMES BATISTA ZAINA:04631711957
ND: C=BR, O=ICP-Brasil, OU=Secretaria da Receita Federal do Brasil - RFB, OU=RFB e-CPF A1, OU=(EM BRANCO), OU=76858570000132, OU=presencial, CN=DALIANE GOMES BATISTA ZAINA:04631711957
Razão: Eu sou o autor deste documento
Localização:
Data: 2026.06.15 10:16:53-03'00'
Foxit PDF Reader Versão: 2025.3.1


RESPONSÁVEL LEGAL:
CRISTIANO C. M. DE ALBUQUERQUE
PREFEITO

Escala:	Protocolo nº:	Data:
INDICADA	-	JUNHO/2026

PLANTA BAIXA
Escala: 1:5.300

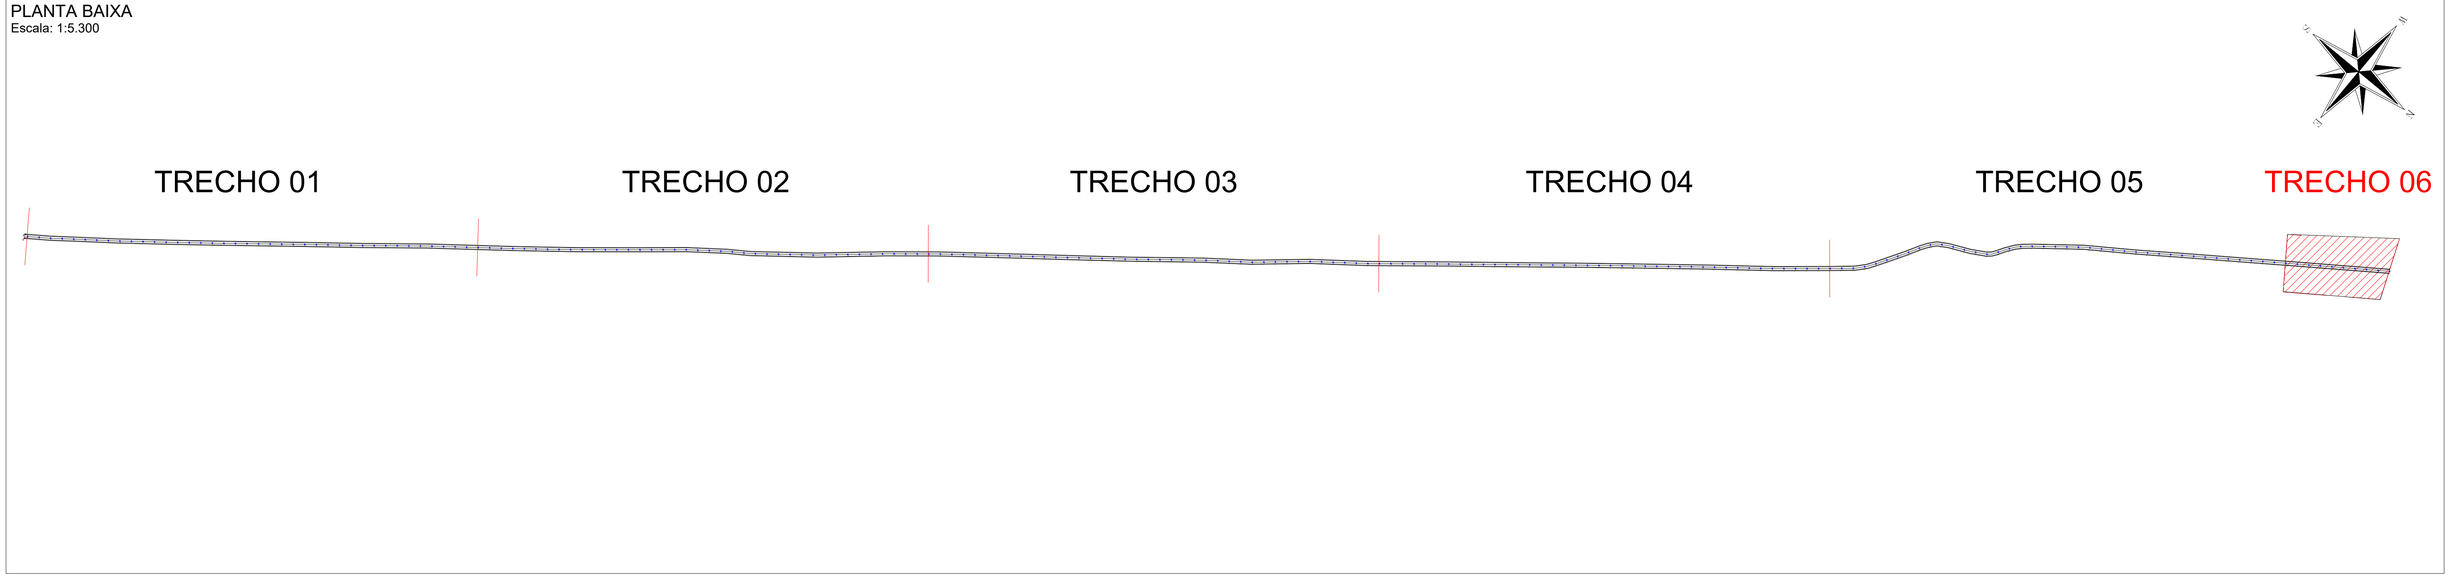

PLANTA BAIXA
Escala: 1:1.000

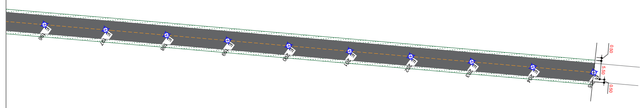

LEGENDA

- Eixo central pista rolamento
- Pavimentação, faixa de rolamento
- Grama

Aprovações Públicas:

CIBAX
Tecnologia a serviço da vida

CONSÓRCIO INTERMUNICIPAL PARA CONSERVAÇÃO DA BIODIVERSIDADE DA BACIA DO RIO XAMBRÊ E PIQUIRI

Brasilândia do Sul - Cafezal do Sul - Cruzeiro do Oeste - Francisco Alves - Iporã - Ivaté - Pérola - Umuarama - Xambrê

www.cibax.org.br-contato@cibax.org.br - CNPJ: 04.555.113/0001-04

Obra:
PAVIMENTAÇÃO EM ESTRADA RURAL EM CBUQ

Local:
ESTRADA BELA VISTA

Conteúdo:
PROJETO DE PAVIMENTAÇÃO

Proprietário:
MUNICÍPIO DE PEROBAL - PR

RESPONSÁVEL TÉCNICO:
DALIANE GOMES BATISTA ZAINA:04631711957
DALIANE GOMES BATISTA ZAINA
CREA PR-100.736/D

Assinado de forma digital por DALIANE GOMES BATISTA ZAINA:04631711957
ND: C=BR, O=ICP-Brasil, OU=Secretaria da Receita Federal do Brasil - RFB, OU=RFB e-CPF A1, OU=EM BRANCO, OU=76085620000132, OU=presencial, CN=DALIANE GOMES BATISTA ZAINA:04631711957
Razão: Eu sou o autor deste documento
Localização:
Data: 2026.08.15 10:16:53-03'00'
Foxit PDF Reader versão: 2025.3.1

RESPONSÁVEL LEGAL:
CRISTIANO C. M. DE ALBUQUERQUE
PREFEITO

Escala:	Protocolo nº:	Data:
INDICADA	-	JUNHO/2026

07/07