



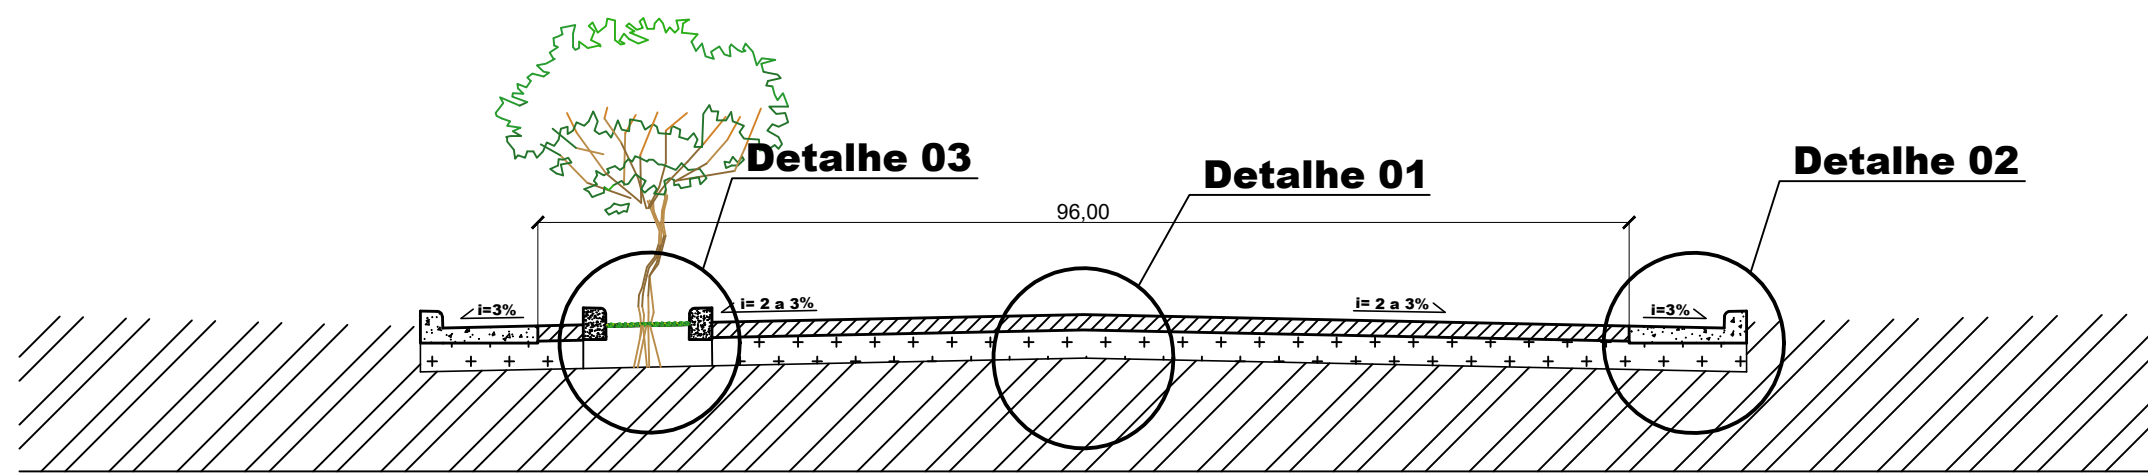


**Corte Transversal Pista de Rolamento  
Pavimentação Asfáltica  
Sem Escala**

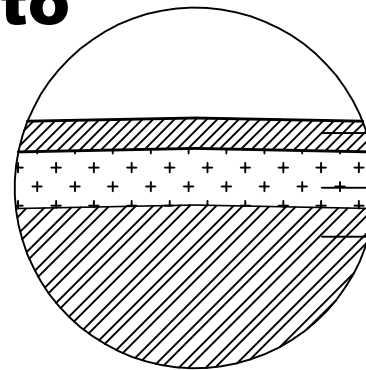


**Piso Asfáltico - Esp.: 3,0 cm**  
**Regularização da base - Esp.: 15,0 cm**  
**Regularização do subleito**

**Detalhe 01 - Corte Camadas  
Pavimentação Asfáltica  
Sem Escala**

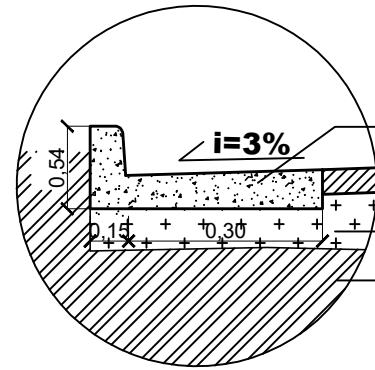


**Meio-Fio e Sarjeta conjugados  
45,0 cm base, i=3%**  
**Regularização da base - Esp.: 15,0 cm**  
**Regularização do subleito**

**Detalhe 02 - Meio-Fio e Sarjeta  
Pavimentação Asfáltica  
Sem Escala**

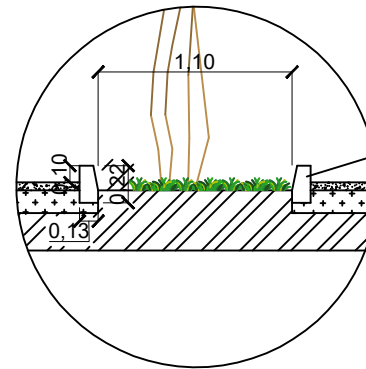

**Canteiro Circular (Meio-Fio)**  
**Piso Asfáltico - Esp.: 3,0 cm**

**Detalhe 03 - Proteção das Árvores  
Canteiro Circular 1,10 m de diâmetro  
Sem Escala**

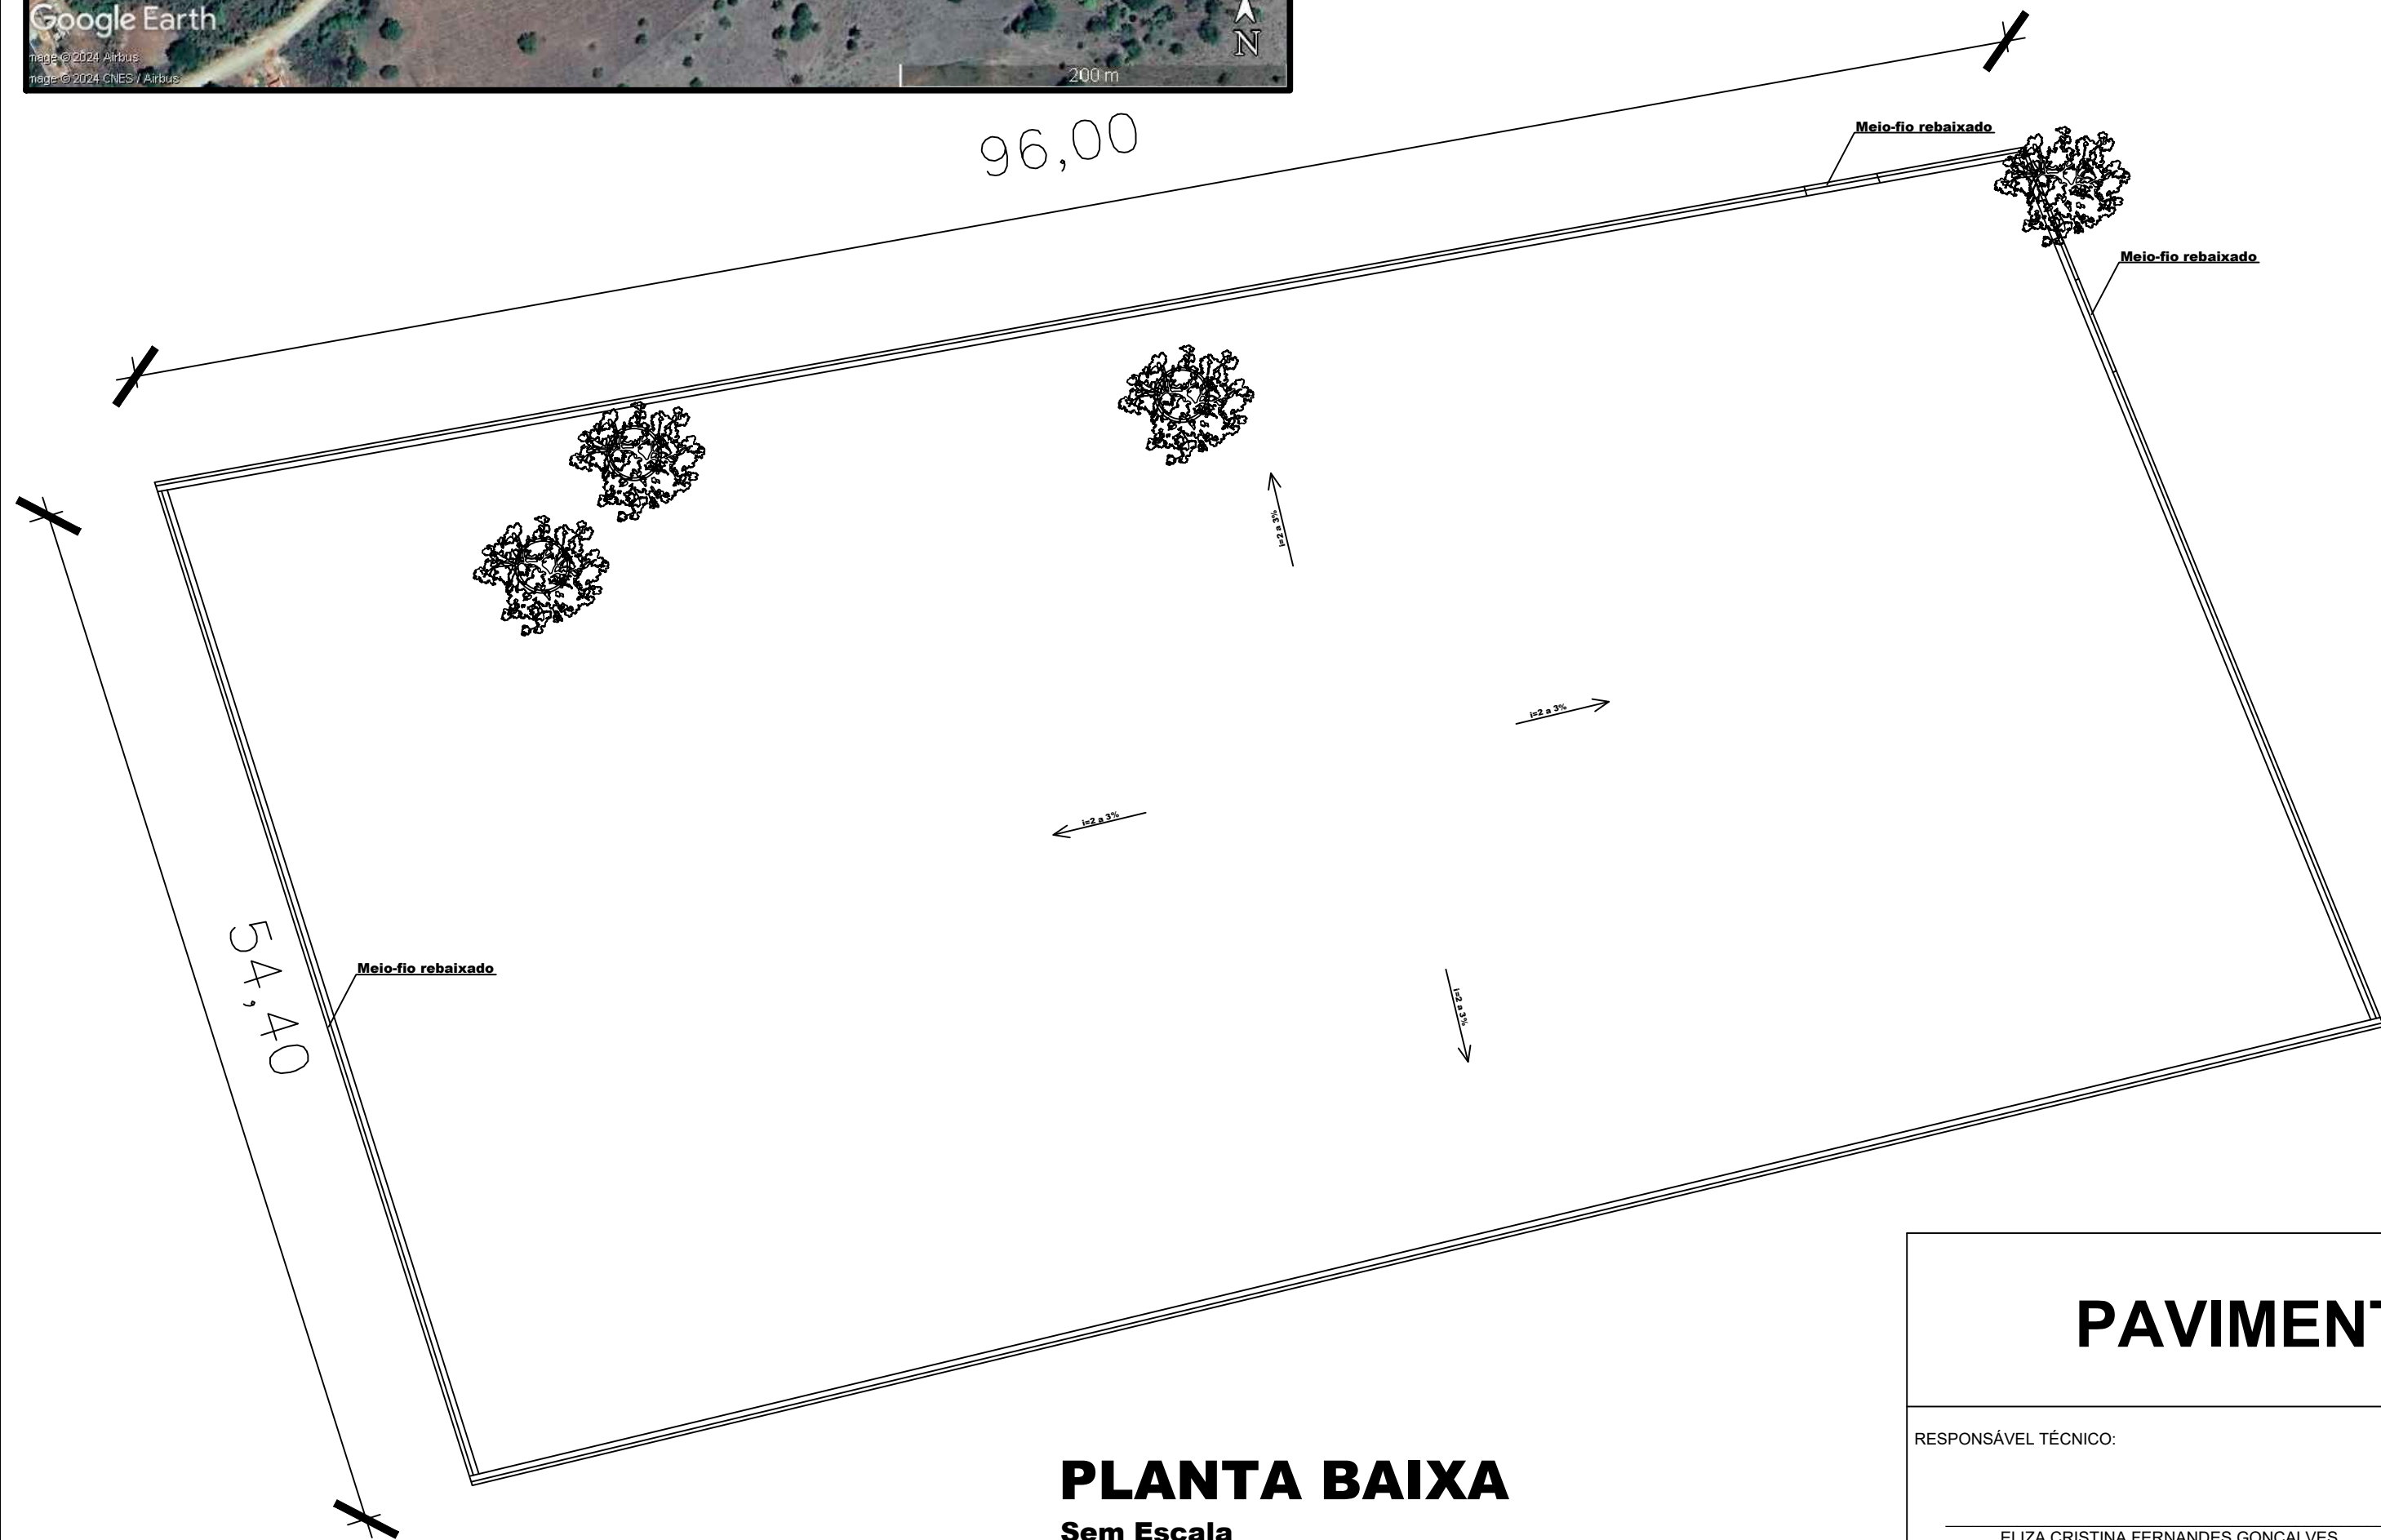

**PLANTA BAIXA  
Sem Escala**

| PAVIMENTAÇÃO ASFÁLTICA EM C.B.U.Q                      |                                                                       |                      |       |
|--------------------------------------------------------|-----------------------------------------------------------------------|----------------------|-------|
| RESPONSÁVEL TÉCNICO:                                   | PROPRIETÁRIO:                                                         | DATA:                |       |
| ELIZA CRISTINA FERNANDES GONÇALVES<br>ENGENHEIRA CIVIL | PREFEITURA MUNICIPAL DE SÃO JOÃO DO PACUÍ<br>CNPJ: 01.612.474/0001-57 | MARÇO/2024           |       |
| CREA MG:                                               | ENDEREÇO DA OBRA:                                                     | ÁREA DE INTERVENÇÃO: | FL:   |
| 216.416/D                                              | SÃO JOÃO DO PACUÍ - PARQUE MUNICIPAL DE VAQUEJADA                     | 4.838,40 m²          | 01/01 |