

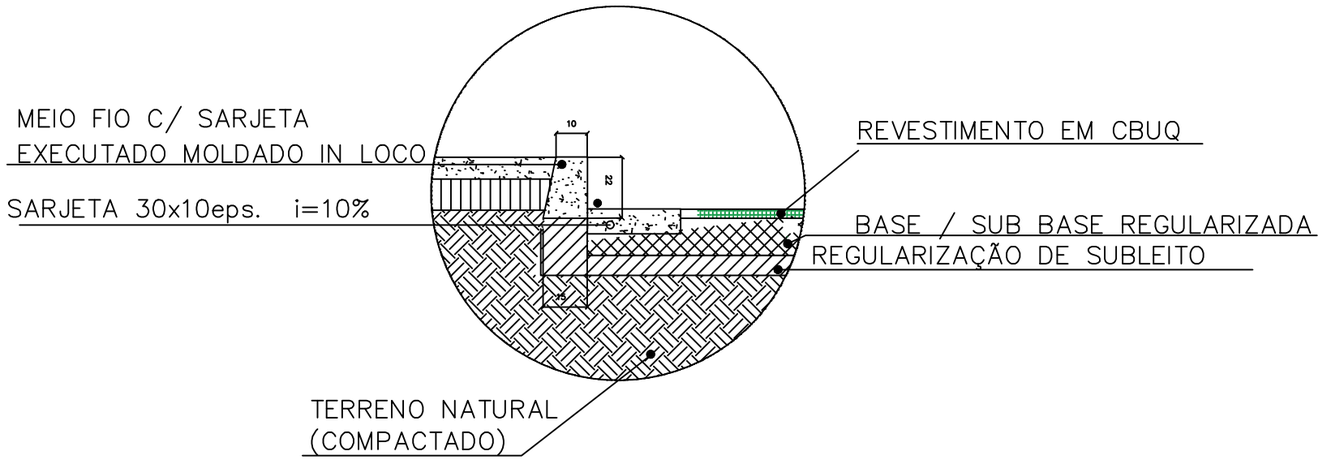


DETALHE 01
DETALHE DE SARJETA

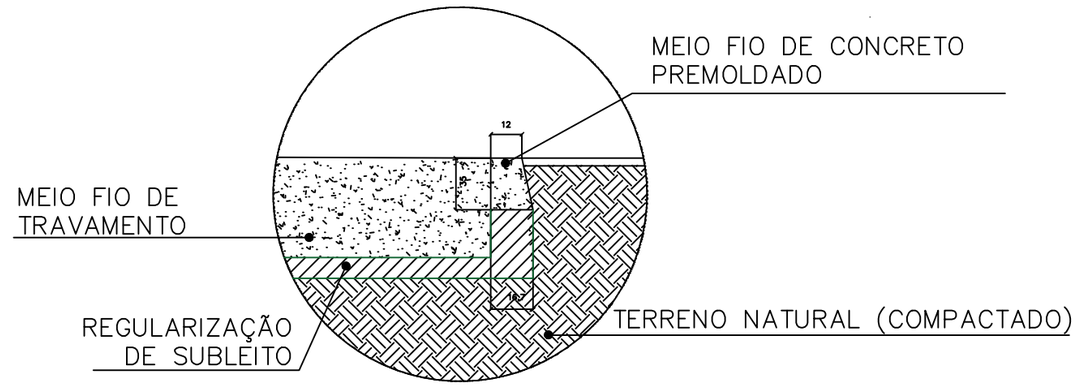

DETALHE 02
DETALHE MEIO FIO DE TRAVAMENTO

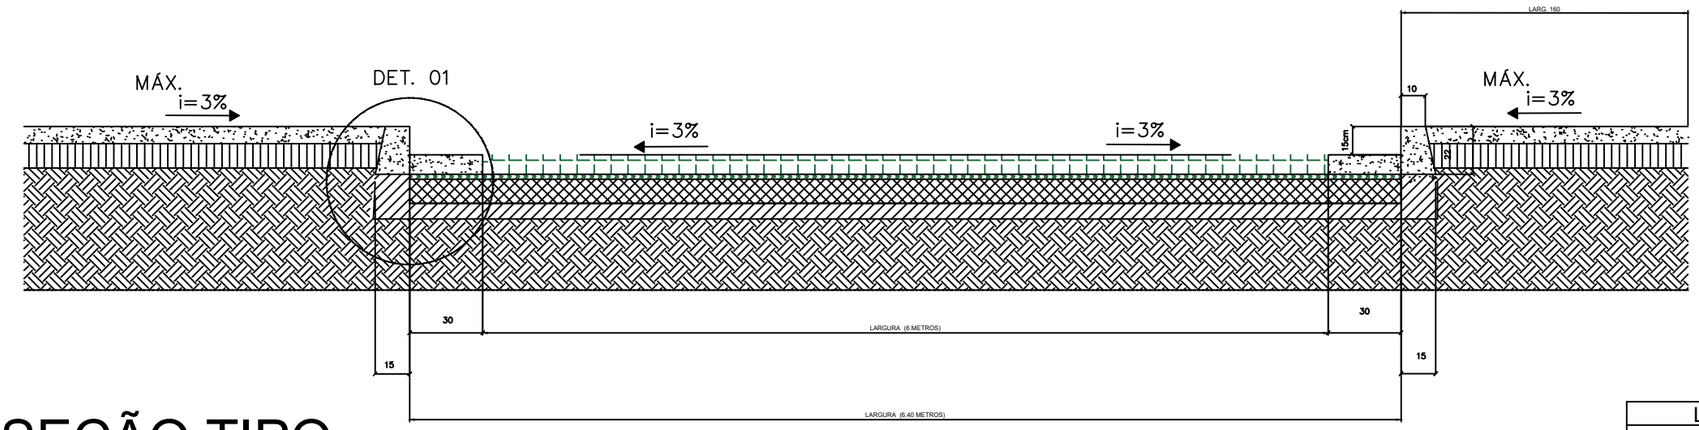

SEÇÃO TIPO

LEGENDA:

- TERRENO NATURAL
- REGULARIZAÇÃO DE SUBLEITO
- BASE
- REVESTIMENTO EM CBUQ

PROJETO DRENAGEM SUPERFICIAL

LOCAL: DIVERSAS RUAS DO MUNICIPIO DE PATIS/MG
BAIRROS: CENTRO, SÃO LUIS E SANTANA

PROPRIETÁRIO
PREFEITURA MUNICIPAL DE PATIS
CNPJ:01612478/0001-35

RESPONSÁVEL TÉCNICO:
GERALDO AUGUSTO FERREIRA DA SILVA:02547866391
GERALDO AUGUSTO FERREIRA DA SILVA
CREA-MG: MG - 188291/D

CONTEÚDO:
DETALHES
SEÇÃO TIPO

ESCALA	DATA:	FOLHA:
INDICADAS	OUTUBRO/2026	01 / 04