
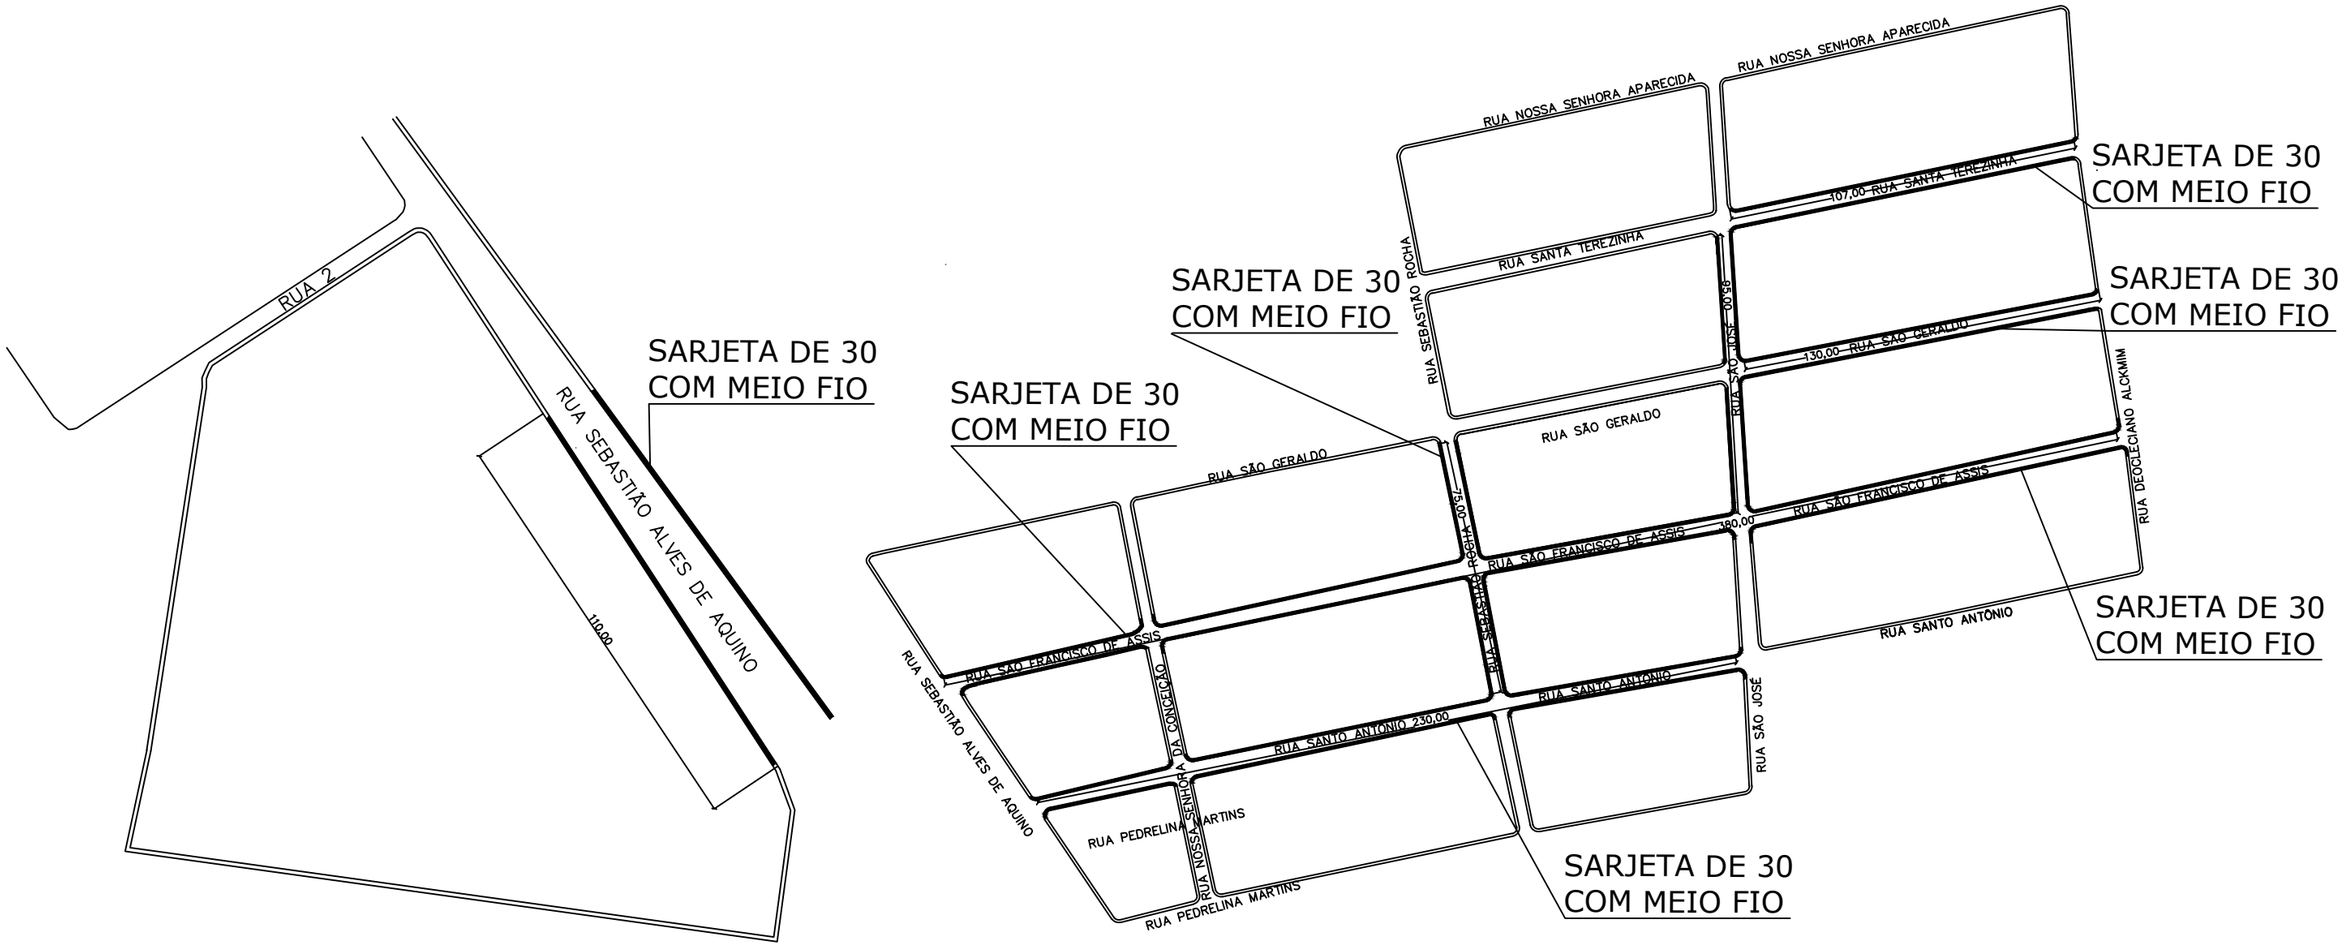


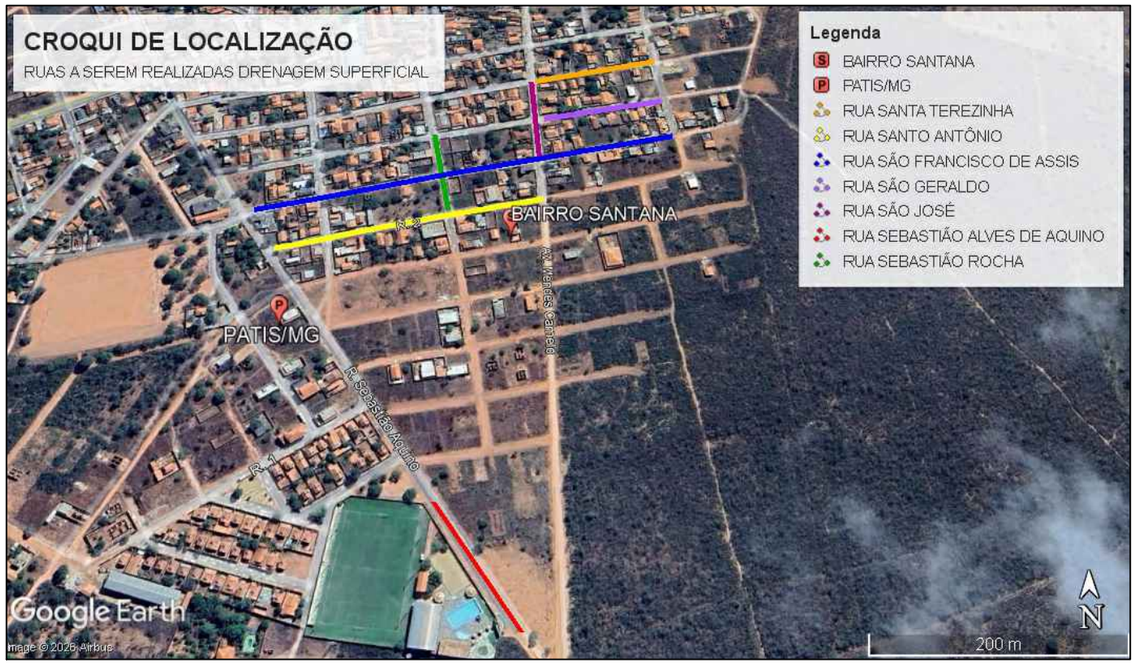

PROJETO DRENAGEM SUPERFICIAL

LOCAL: BAIRRO SANTANA - RUAS: SEBASTIÃO ALVES DE AQUINO, SANTA TEREZINHA, SÃO GERALDO (ANTIGA RUA CINCO A), SEBASTIÃO ROCHA (ANTIGA RUA SETE A) SANTO ANTÔNIO (ANTIGA RUA PROJETADA ONZE), SÃO FRANCISCO DE ASSIS (ANTIGA RUA SETE), SÃO JOSÉ.

PROPRIETÁRIO

PREFEITURA MUNICIPAL DE PATIS
CNPJ:01612478/0001-35

RESPONSÁVEL TÉCNICO:

GERALDO AUGUSTO FERREIRA DA SILVA:05247866439 — Assinado de forma digital por GERALDO AUGUSTO FERREIRA DA SILVA:05247866439 Dados: 2026.10.16 14:04:58 -03'00'

GERALDO AUGUSTO FERREIRA DA SILVA
CREA-MG: MG – 188291/D

CONTÉM:
PROJETO GEOMETRICO
LEVANTAMENTO TOPOGRAFICO
CROQUI DE LOCALIZAÇÃO

	ESCALA	DATA:	FOLHA:
	INDICADAS	OUTUBRO/2026	03 / 04