
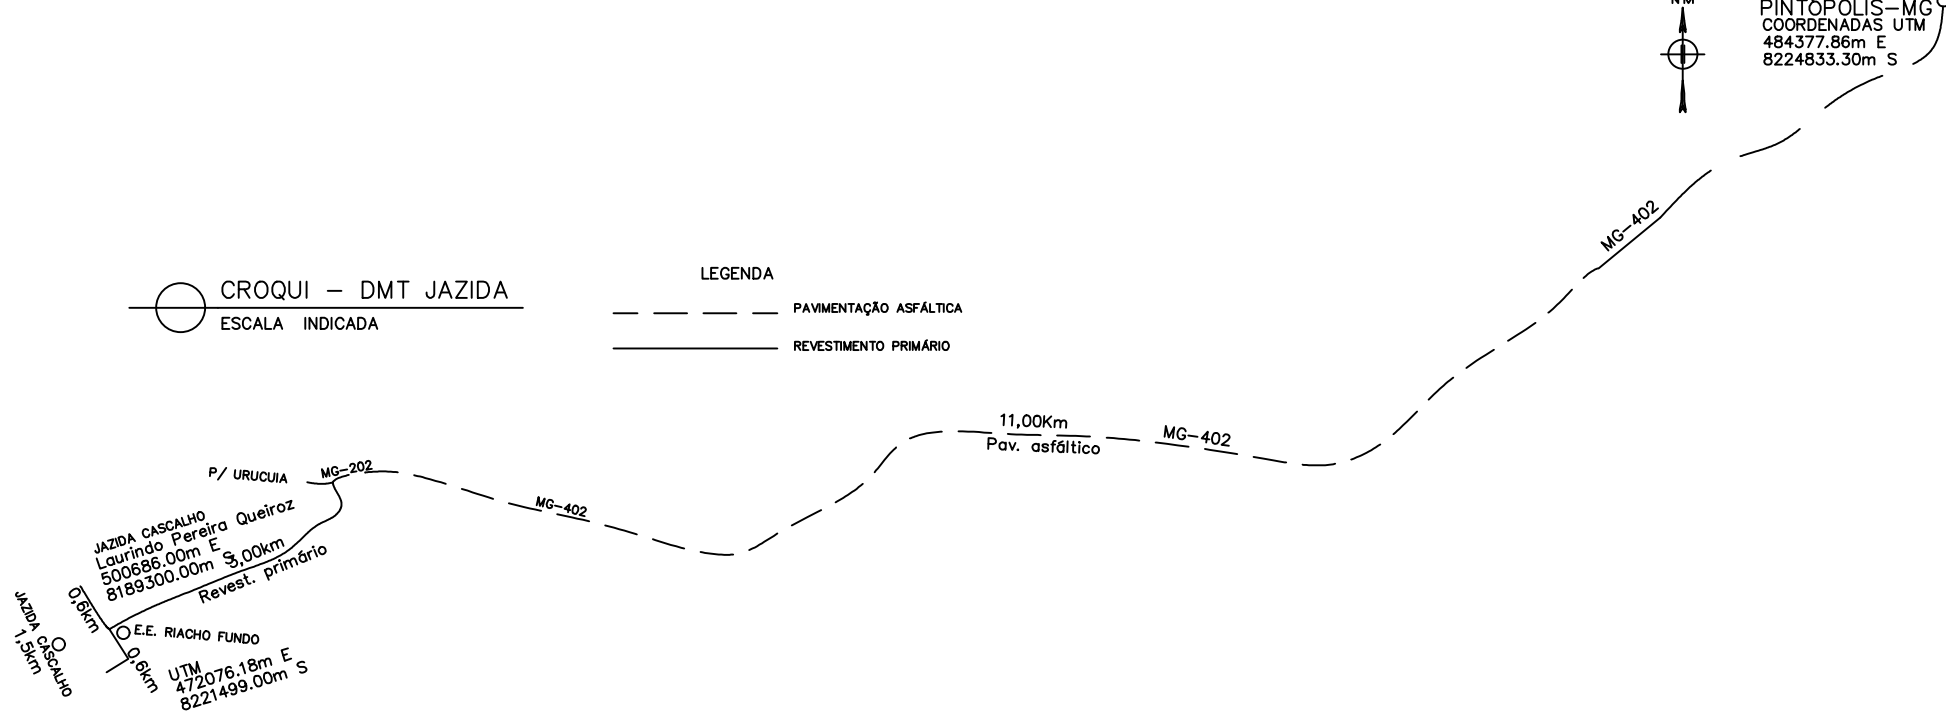
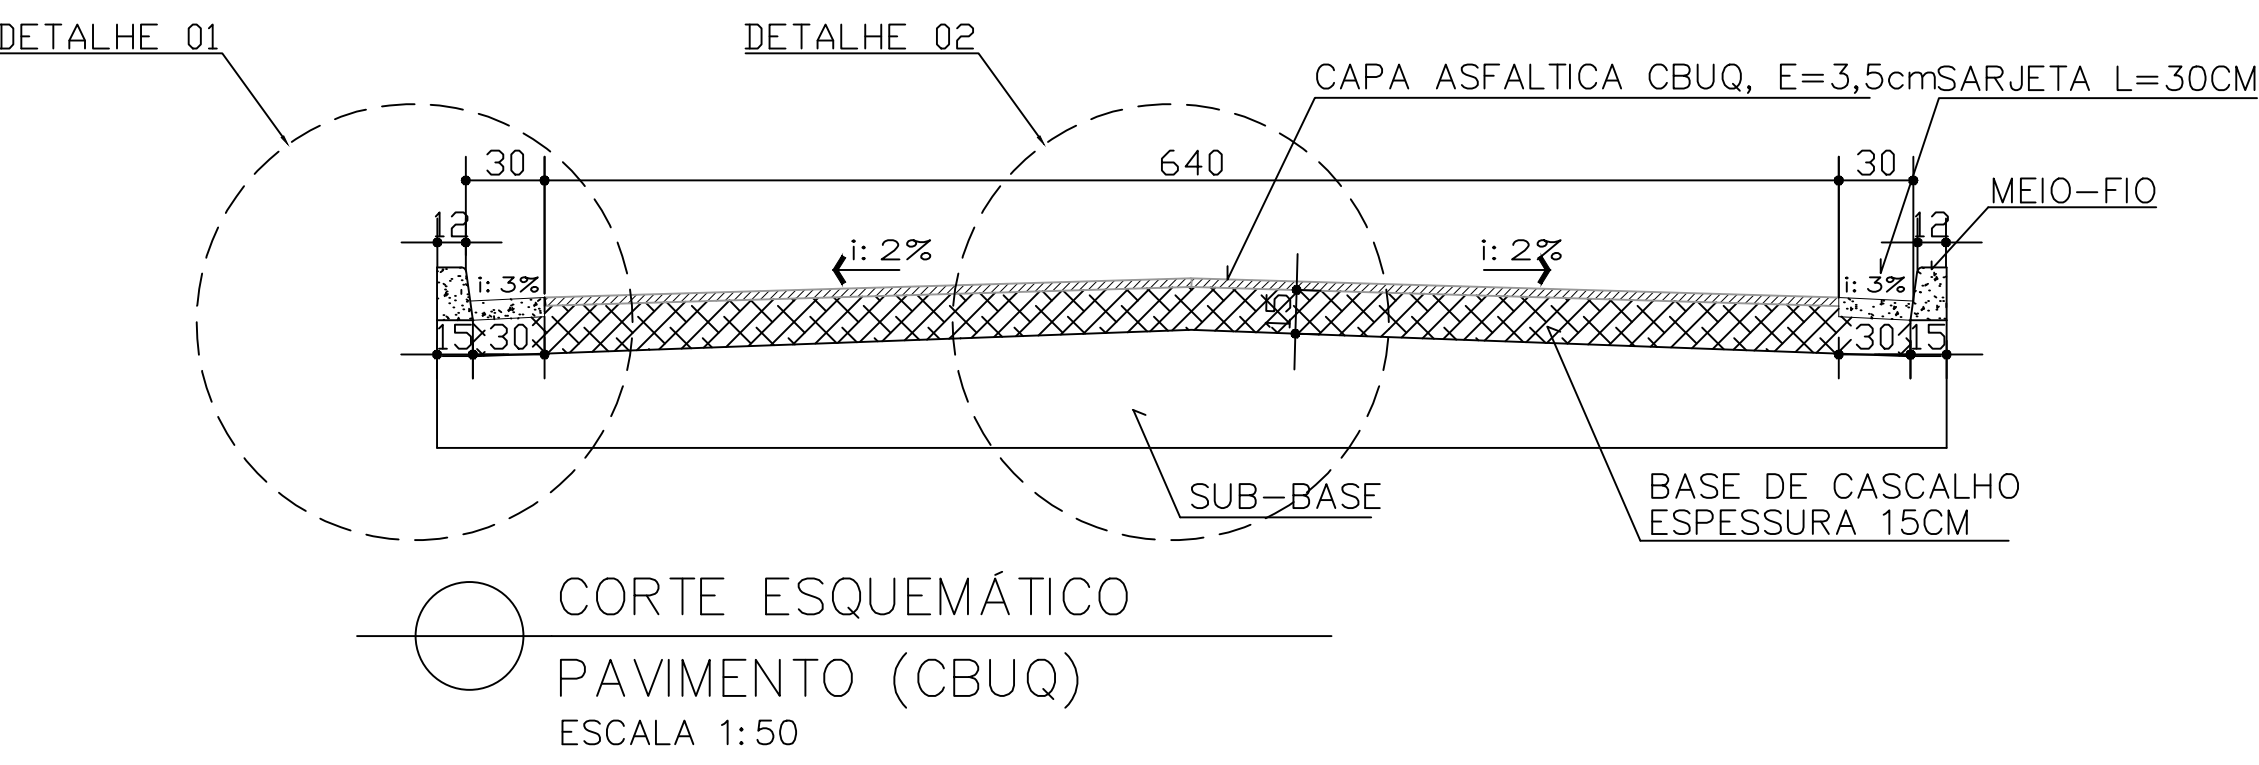
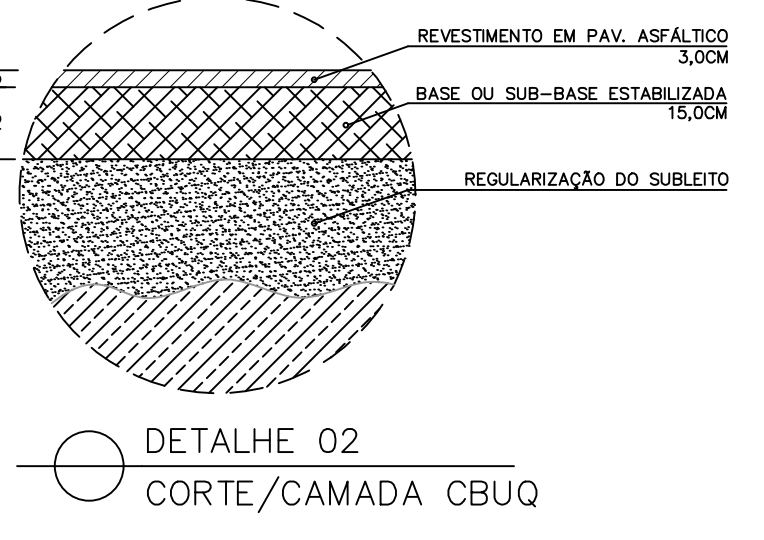
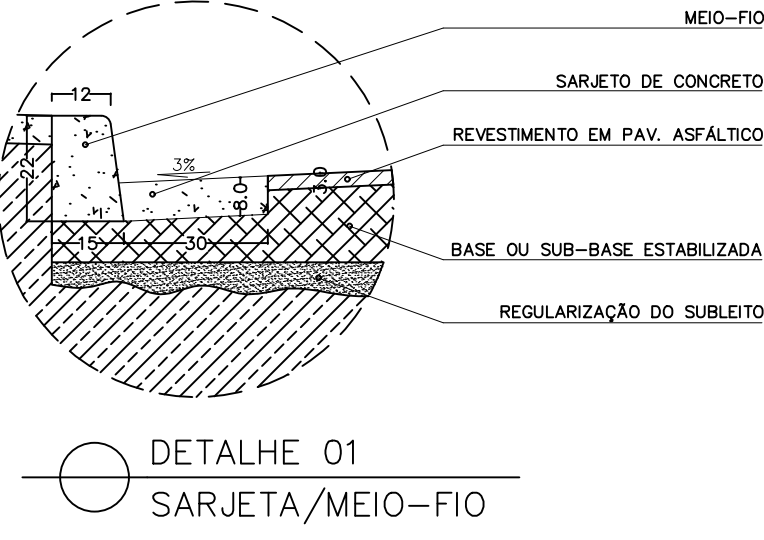
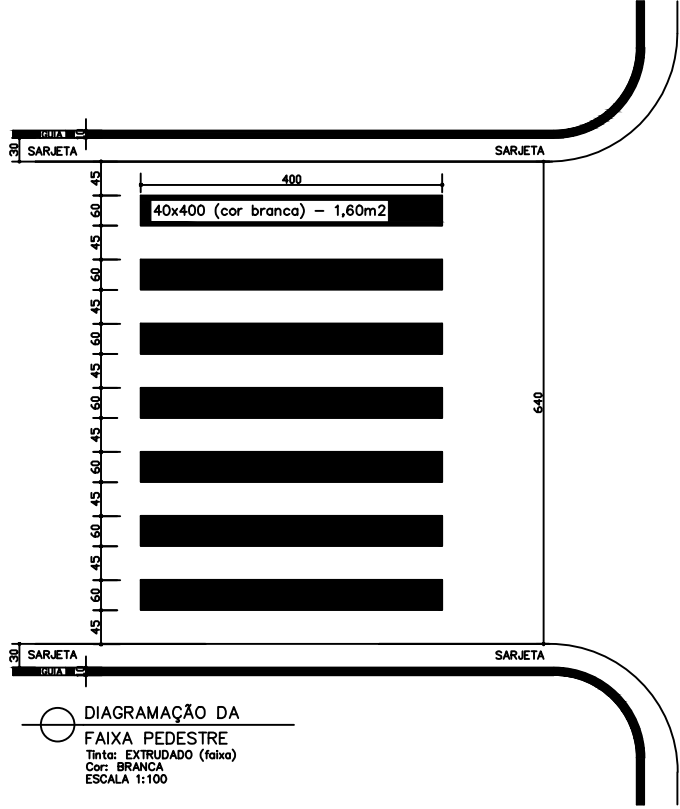
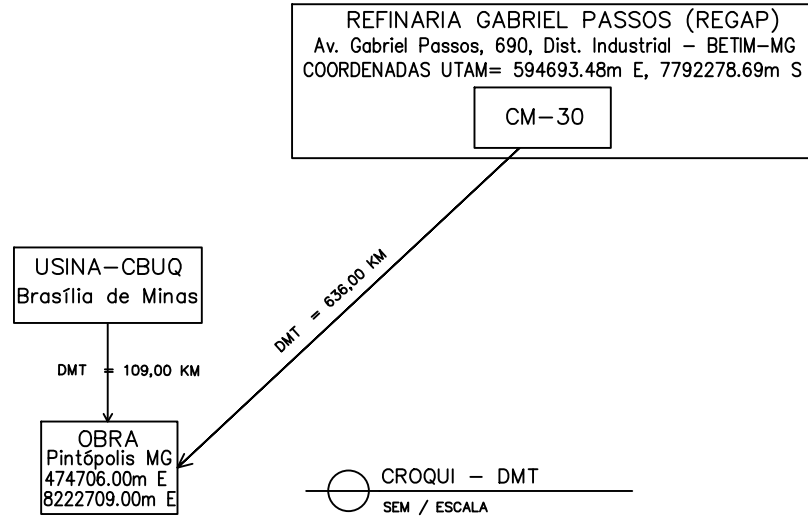


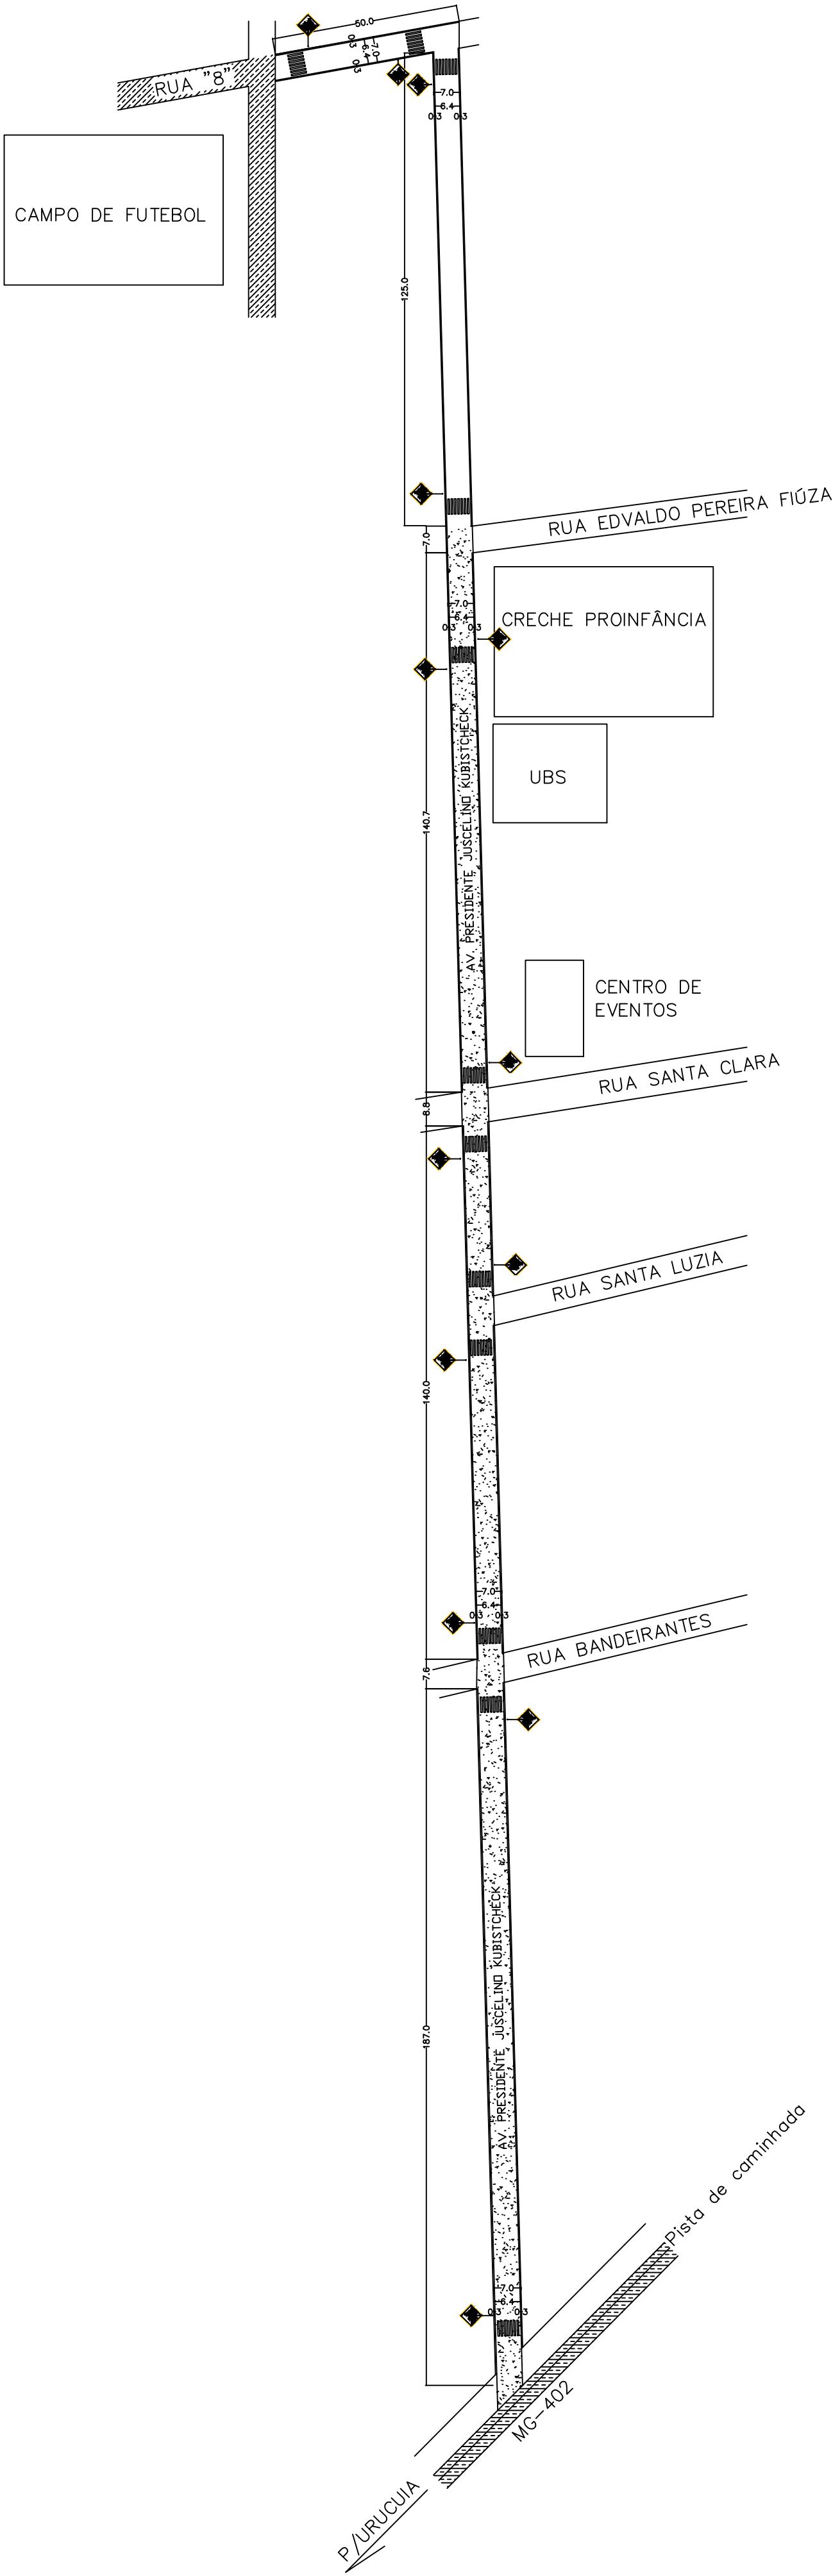

|                                                                                         |             |   |                       |
|-----------------------------------------------------------------------------------------|-------------|---|-----------------------|
| Carimbo aprovação:                                                                      |             | LEGENDA:   |                       |
|                                                                                         |             | <ul style="list-style-type: none"><li>ÁREA EXECUTIVA DO PAVIMENTO (CBUQ)</li><li>ÁREA DE PAVIMENTO EXISTENTE</li><li>ÁREA DE TERRA BATISA</li><li>MEIO-FIO A CONSTRUIR</li><li>SARJETA E= 0,30m</li><li>SINALIZAÇÃO HORIZONTAL (FAIXAS)</li><li>SINALIZAÇÃO VERTICAL (PLACA PARE)</li><li>PLACA DE ADVERTÊNCIA TRAVESSIA DE PEDESTRES</li></ul> |                       |
| PREFEITURA MUNICIPAL DE PINTÓPOLIS<br>ESTADO DE MINAS GERAIS                            |             |   |                       |
| Projeto:<br>PAVIMENTAÇÃO TIPO CBUQ — EM ESTRADA VICINAL<br>MUNICÍPIO DE PINTÓPOLIS — MG |             |   |                       |
| Programa:                                                                               |             | Área:<br>3.402,70 m2   |                       |
| Contem:                                                                                 | Prancha:    | Prefeito:   |                       |
| PLANTA<br>DETALHES<br>CORTES                                                            | AO          | Elton Carlos José de Souza<br>Prefeito Municipal   |                       |
| ART n.º:                                                                                | Escalas:    | R.T:   |                       |
| MG20253748959                                                                           | INDICADAS   | Robson Rodrigues<br>Eng. Civil, CREA/MG 159.788/D   |                       |
| Indicação n.º:                                                                          | Concedente: | Operação:   | Data:<br>MARÇO / 2026 |
|                                                                                         |             |   | Obs:                  |