
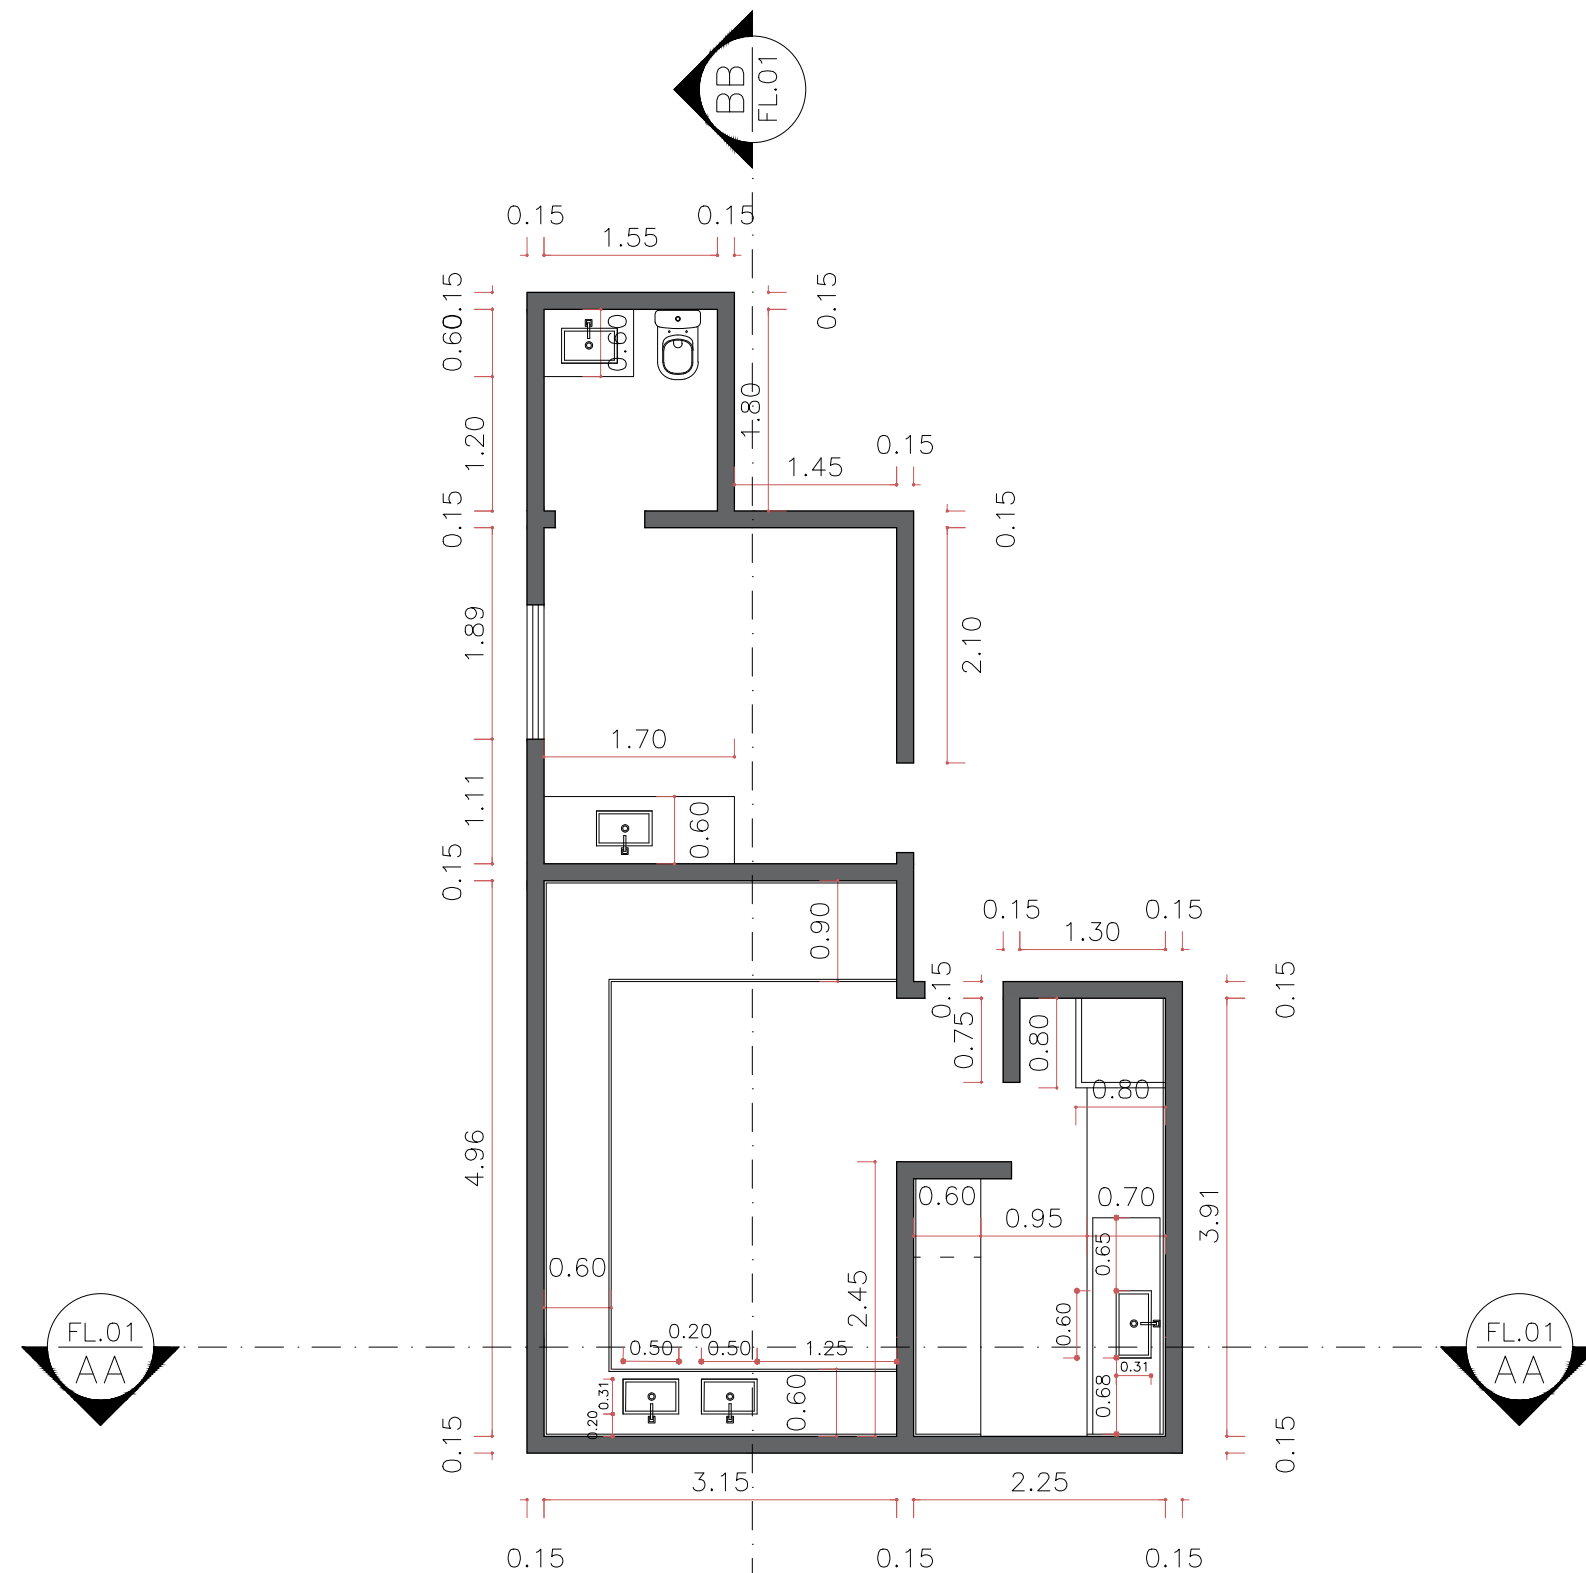


PLANTA TÉRREO
ESC. 1:100

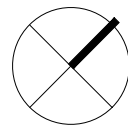

OBSERVAÇÕES:

1. CONFERIR MEDIDAS NO LOCAL ANTES DA EXECUÇÃO DO PROJETO;
2. A CONFERÊNCIA DE MEDIDAS DEVERÁ SER APÓS A EXECUÇÃO DE PISOS, REVESTIMENTOS E GESSO;
3. EM CASO DE DÚVIDAS, FAVOR CONSULTAR O AUTOR DO PROJETO;
4. AS COTAS PREVALECEM SOBRE O DESENHO;
5. PARA A EXECUÇÃO DOS MÓVEIS, CONFERIR TODAS AS MEDIDAS E INSTALAÇÃO DOS ELETRODOMÉSTICOS NO MANUAL DO FABRICANTE.

PROJETO DE ARQUITETURA E
INTERIORES

CLIENTE: LABORATÓRIO

PLANTA BAIXA

FOLHA
01/02