



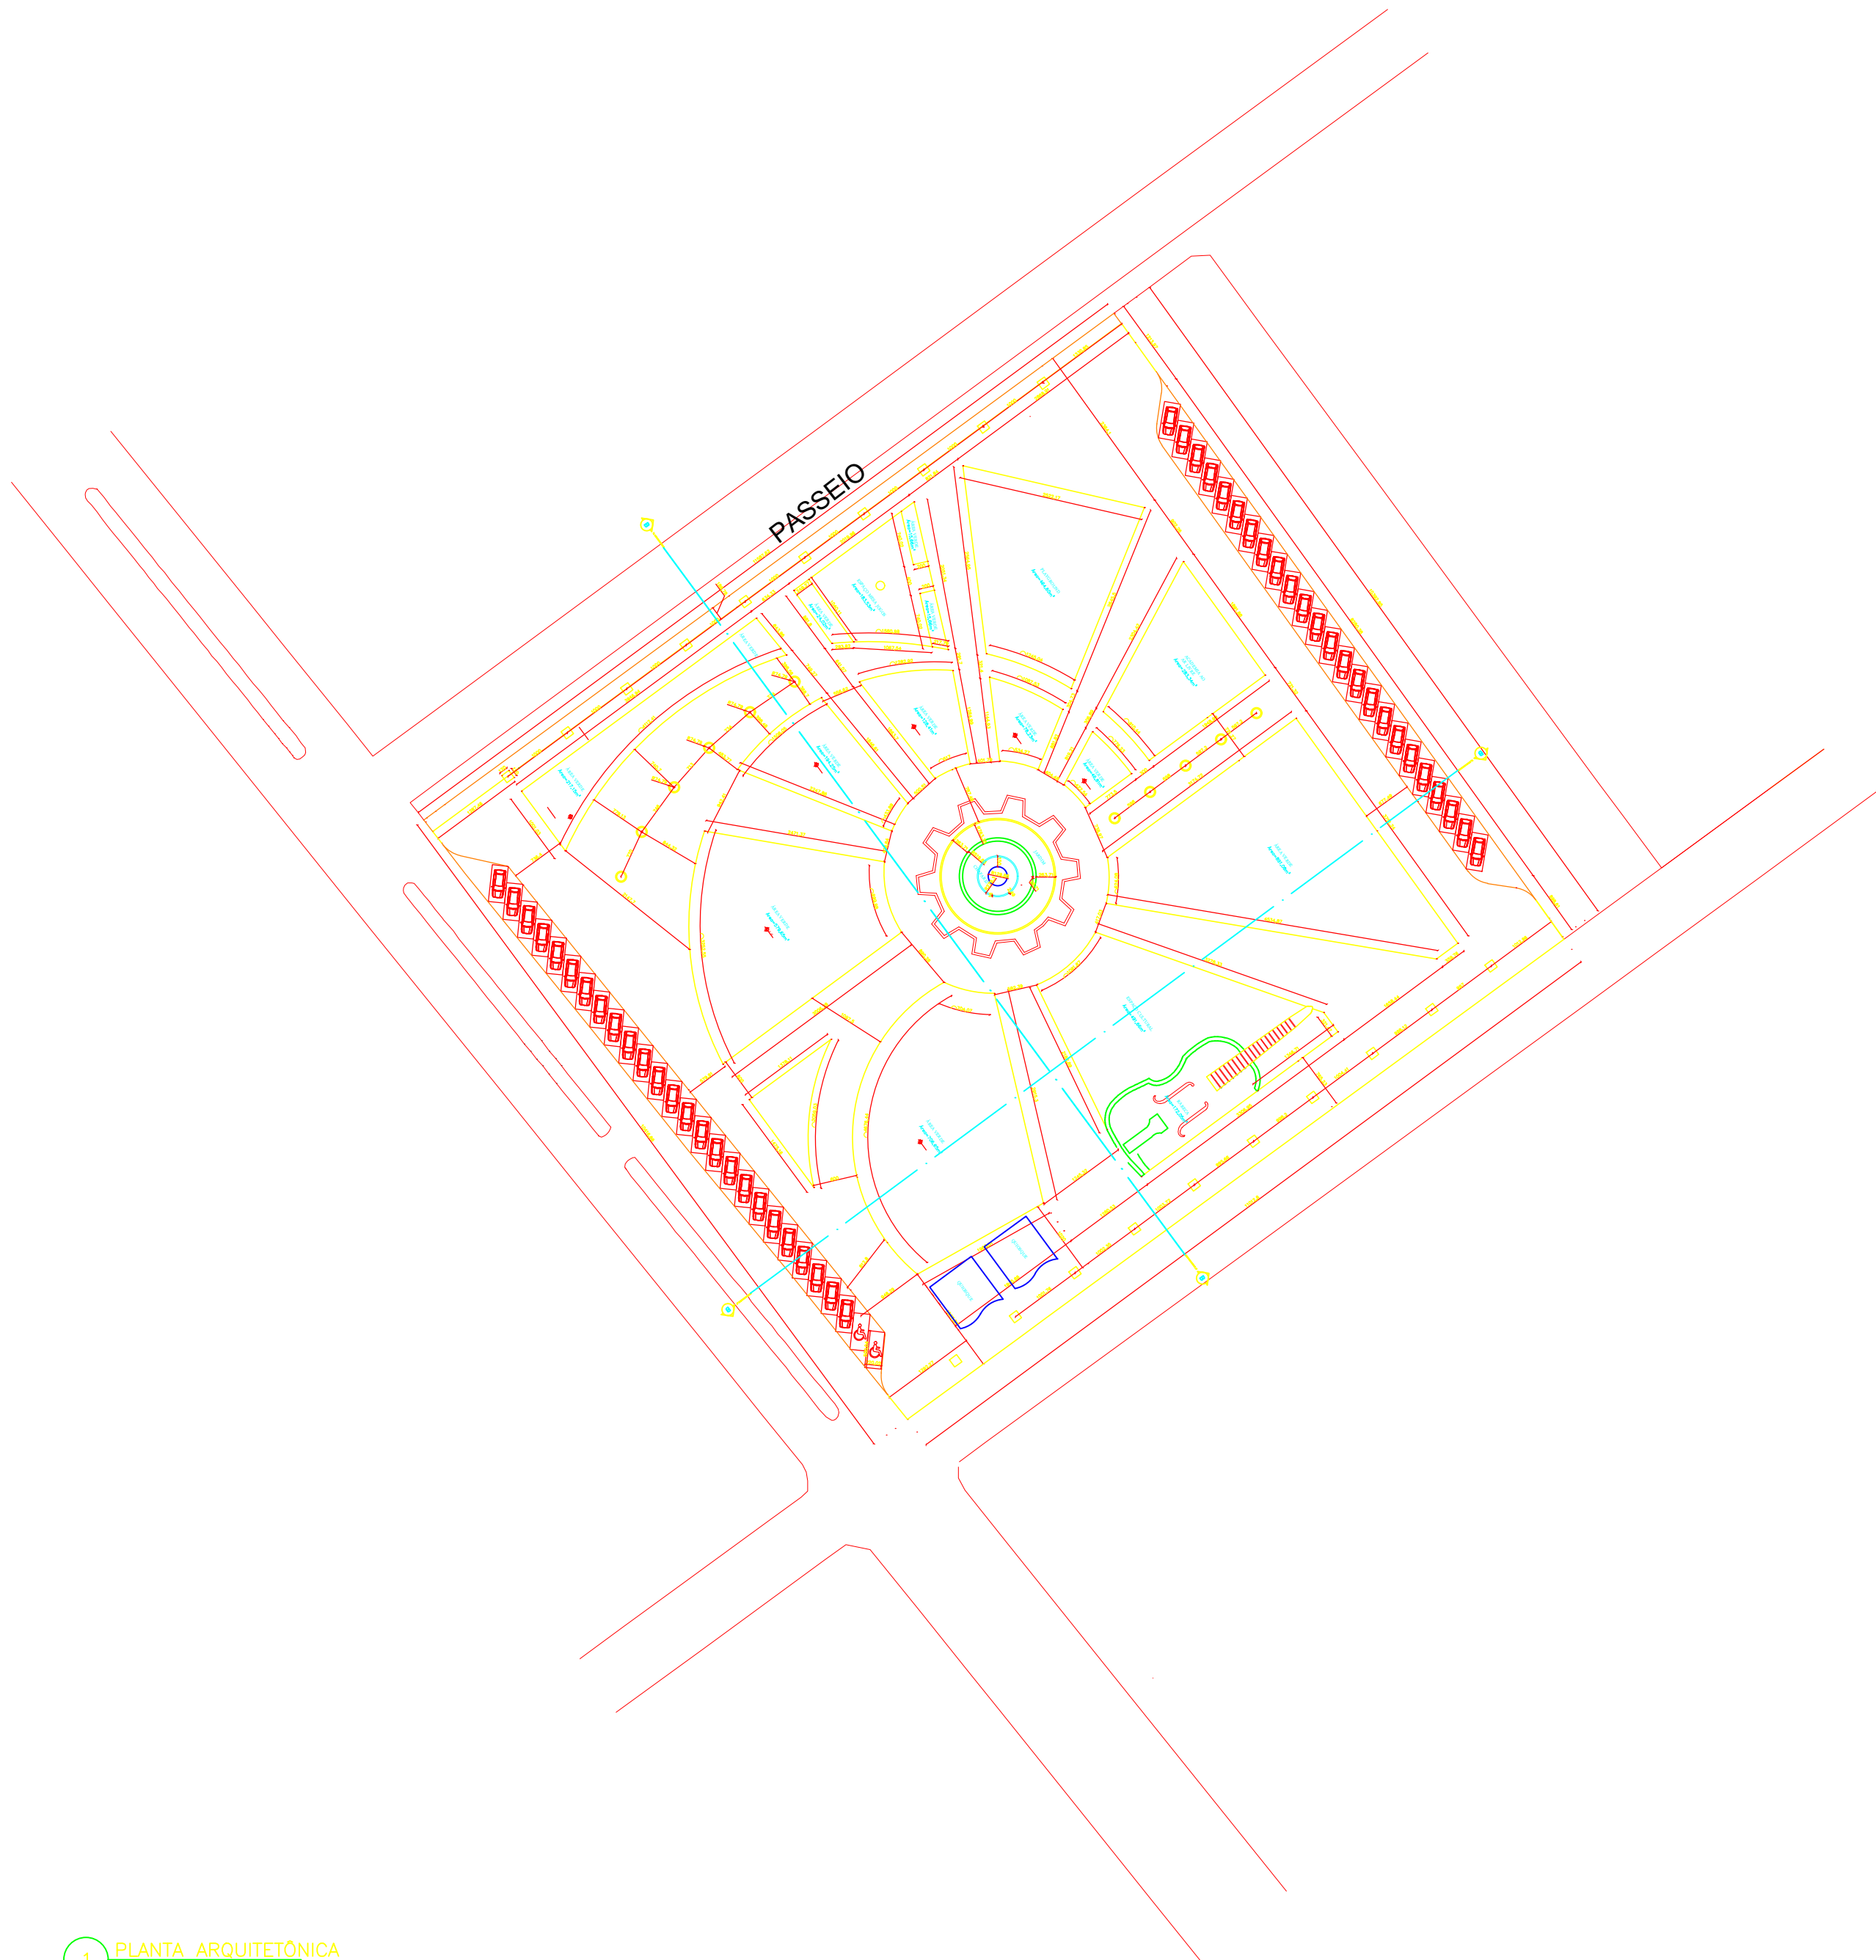


1 PLANTA ARQUITETÔNICA
ESCALA 1/500

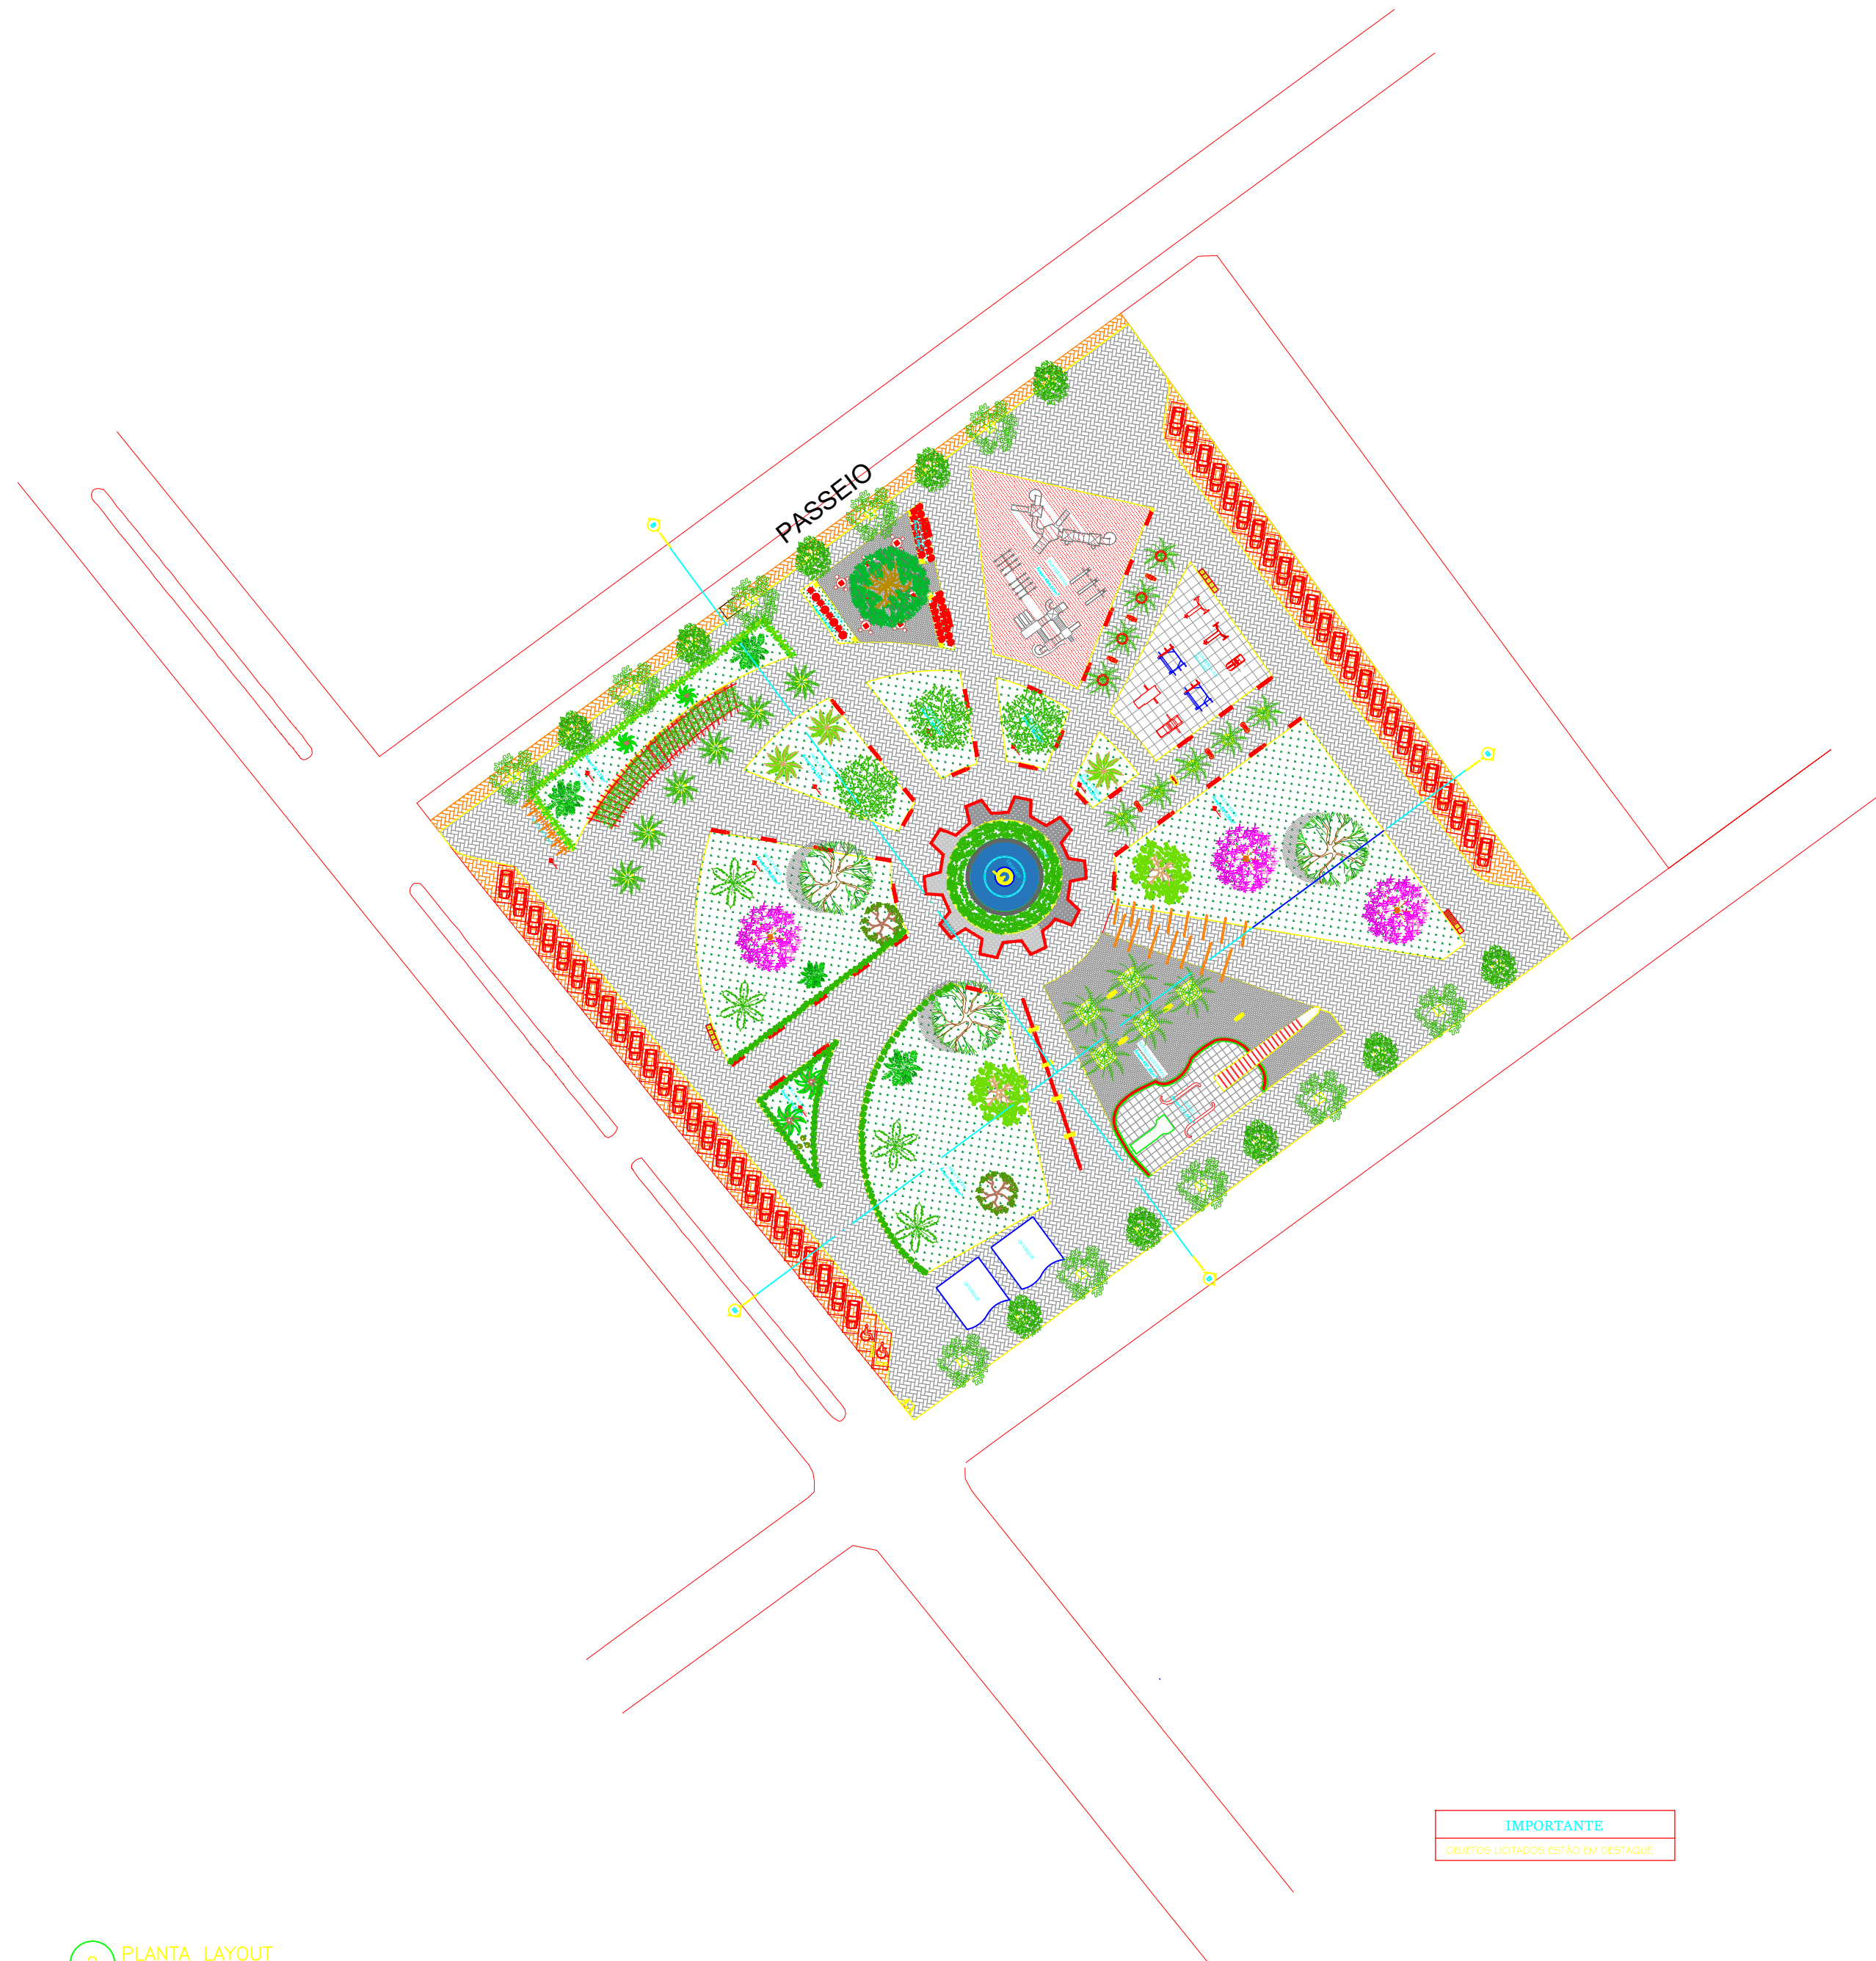

2 PLANTA LAYOUT
ESCALA 1/500

IMPORTANTE
LAYOUTS LAYOUTS ESTÃO EM DESTAQUE

DETALHE 01 - PORTICO

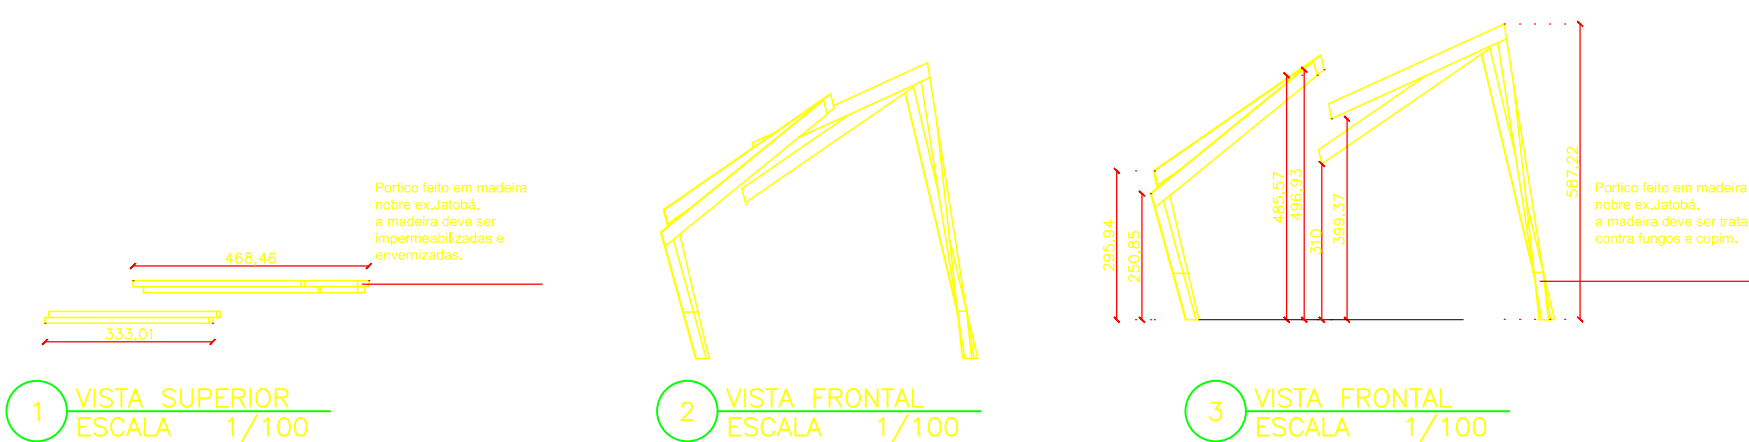

1 VISTA SUPERIOR
ESCALA 1/100

2 VISTA FRONTAL
ESCALA 1/100

3 VISTA FRONTAL
ESCALA 1/100

PRAÇA EUCLÉSIO GOBBI			
PROPRIETÁRIO			
PREFEITURA MUNICIPAL DE CHAPADA GAÚCHA			
ENDEREÇO			
Av. Getúlio Vargas, Centro - Chapada Gaúcha, MG, 39314-000			
CONTEÚDO DA PLANÇA		CLASSIFICAÇÃO	
PLANTA		LOCAL PÚBLICO	
PROPRIETÁRIO		DATA	
PREFEITURA MUNICIPAL DE CHAPADA GAÚCHA		MAIO 2024	
RESPONSÁVEL TÉCNICO PROJETO		REVISÃO	
MARCELA MARIA MACHADO DE JESUS BARBOSA		01/01	
ARQUITETA (PROFESSORA) - CREA 43814/E			