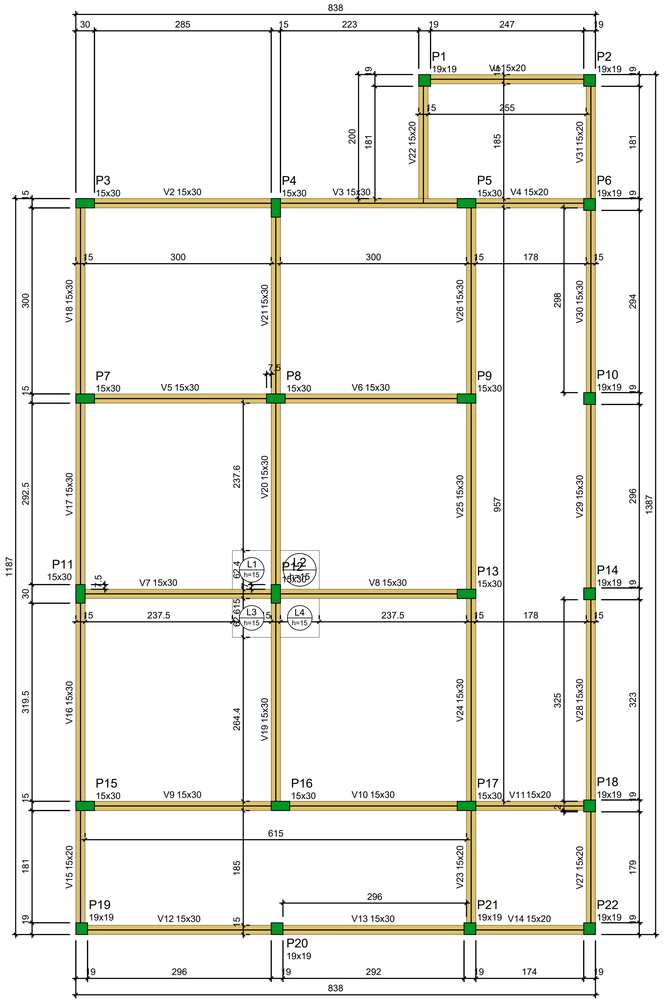

FORMA DO PAVIMENTO VIGA

Escala 1:50

V1
ESC 1:50

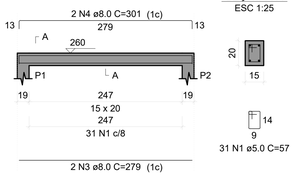

SEÇÃO A-A
ESC 1:25

V2
ESC 1:50

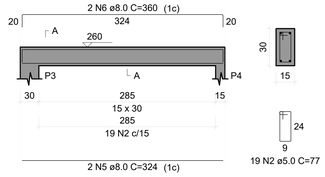

SEÇÃO A-A
ESC 1:25

V3
ESC 1:50

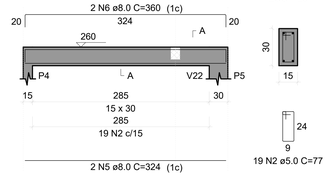

SEÇÃO A-A
ESC 1:25

V4
ESC 1:50

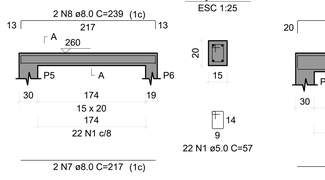

SEÇÃO A-A
ESC 1:25

V5
ESC 1:50

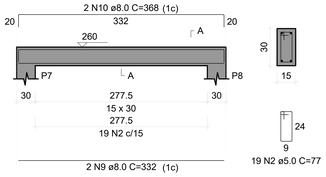

SEÇÃO A-A
ESC 1:25

V6
ESC 1:50

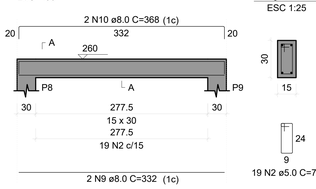

SEÇÃO A-A
ESC 1:25

V7
ESC 1:50

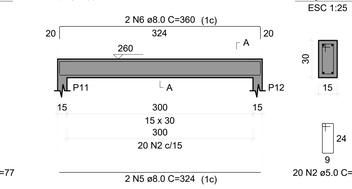

SEÇÃO A-A
ESC 1:25

V8
ESC 1:50

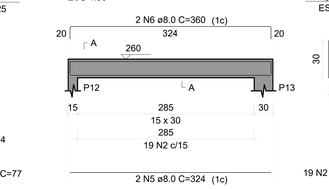

SEÇÃO A-A
ESC 1:25

V9
ESC 1:50

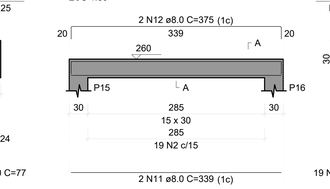

SEÇÃO A-A
ESC 1:25

V10
ESC 1:50

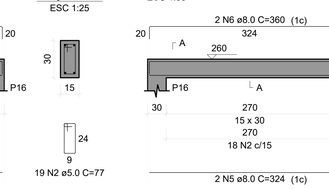

SEÇÃO A-A
ESC 1:25

V11
ESC 1:50

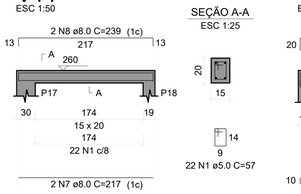

SEÇÃO A-A
ESC 1:25

V12
ESC 1:50

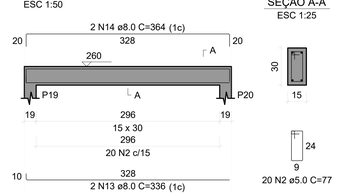

SEÇÃO A-A
ESC 1:25

V13
ESC 1:50

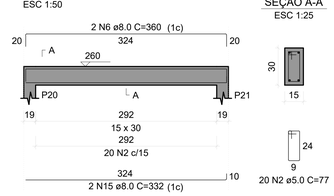

SEÇÃO A-A
ESC 1:25

V14
ESC 1:50

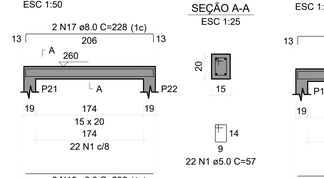

SEÇÃO A-A
ESC 1:25

V15
ESC 1:50

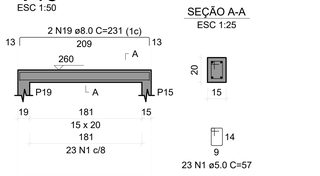

SEÇÃO A-A
ESC 1:25

V16
ESC 1:50

SEÇÃO A-A
ESC 1:25

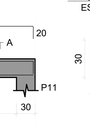

V17
ESC 1:50

SEÇÃO A-A
ESC 1:25

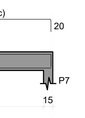

V18
ESC 1:50

SEÇÃO A-A
ESC 1:25

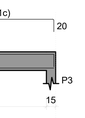

V19
ESC 1:50

SEÇÃO A-A
ESC 1:25

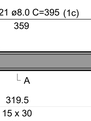

V20
ESC 1:50

SEÇÃO A-A
ESC 1:25

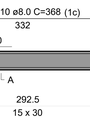

V21
ESC 1:50

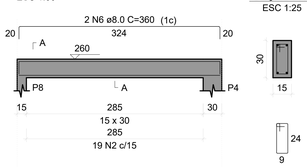

SEÇÃO A-A
ESC 1:25

V22
ESC 1:50

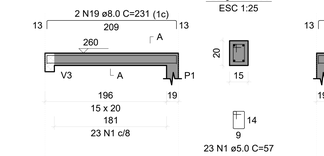

SEÇÃO A-A
ESC 1:25

V23
ESC 1:50

SEÇÃO A-A
ESC 1:25

V24
ESC 1:50

SEÇÃO A-A
ESC 1:25

V25
ESC 1:50

SEÇÃO A-A
ESC 1:25

V26
ESC 1:50

SEÇÃO A-A
ESC 1:25

V27
ESC 1:50

SEÇÃO A-A
ESC 1:25

V28
ESC 1:50

SEÇÃO A-A
ESC 1:25

V29
ESC 1:50

SEÇÃO A-A
ESC 1:25

V30
ESC 1:50

SEÇÃO A-A
ESC 1:25

V31
ESC 1:50

SEÇÃO A-A
ESC 1:25

EEA-AMNOR
ESCRITÓRIO DE ENGENHARIA E ARQUITETURA
ASSOCIAÇÃO DOS MUNICÍPIOS DO NOROESTE DE MINAS

PREFEITURA MUNICIPAL DE CHAPADA GAÚCHA - MG

Endereço: Comunidade Barro Vermelho, Município de Chapada Gaucha - MG

Proprietário: Prefeitura Municipal de Chapada Gaúcha - CNPJ: 01.612.489/0001-15

Autor do Projeto: Bruno Cavalcante Costa e Silva
Eng. Civil - CREA 27.982/D-DF

RT de Execução:

Nº da ART:	Latitude:	Longitude:
MG20264915753	15°19'59.1"S	45°23'02.1"W

Assinatura do Proprietário

Bruno Cavalcante Engenheiro Civil - CREA 27982/D-DF
Assinado de forma digital por Bruno Cavalcante Engenheiro Civil - CREA 27982/D-DF
Dados: 2026.05.15 22:16:34 -03'00'

Assinatura do Autor do Projeto

Assinatura do RT de Execução

PREFEITURA MUNICIPAL

CREA - MG

ÁREAS

Terreno:	Projeto:
-	-
Existente:	Uso:
-	-
Construir: 105.80 m²	Descrição: Construção de Ponto De Apoio à Saúde – Comunidade Barro Vermelho, Município de Chapara Gaucha - MG
Ocupada: 105.80 m²	Data: MAIO / 2026
Taxa de ocupação: -	Escalas: Indicadas no projeto
Índice de utilização: -	Desenho: BR ENGENHARIA
	Nº da prancha: 07/08

ESTRUTURAL
INSTITUCIONAL

AMNOR