


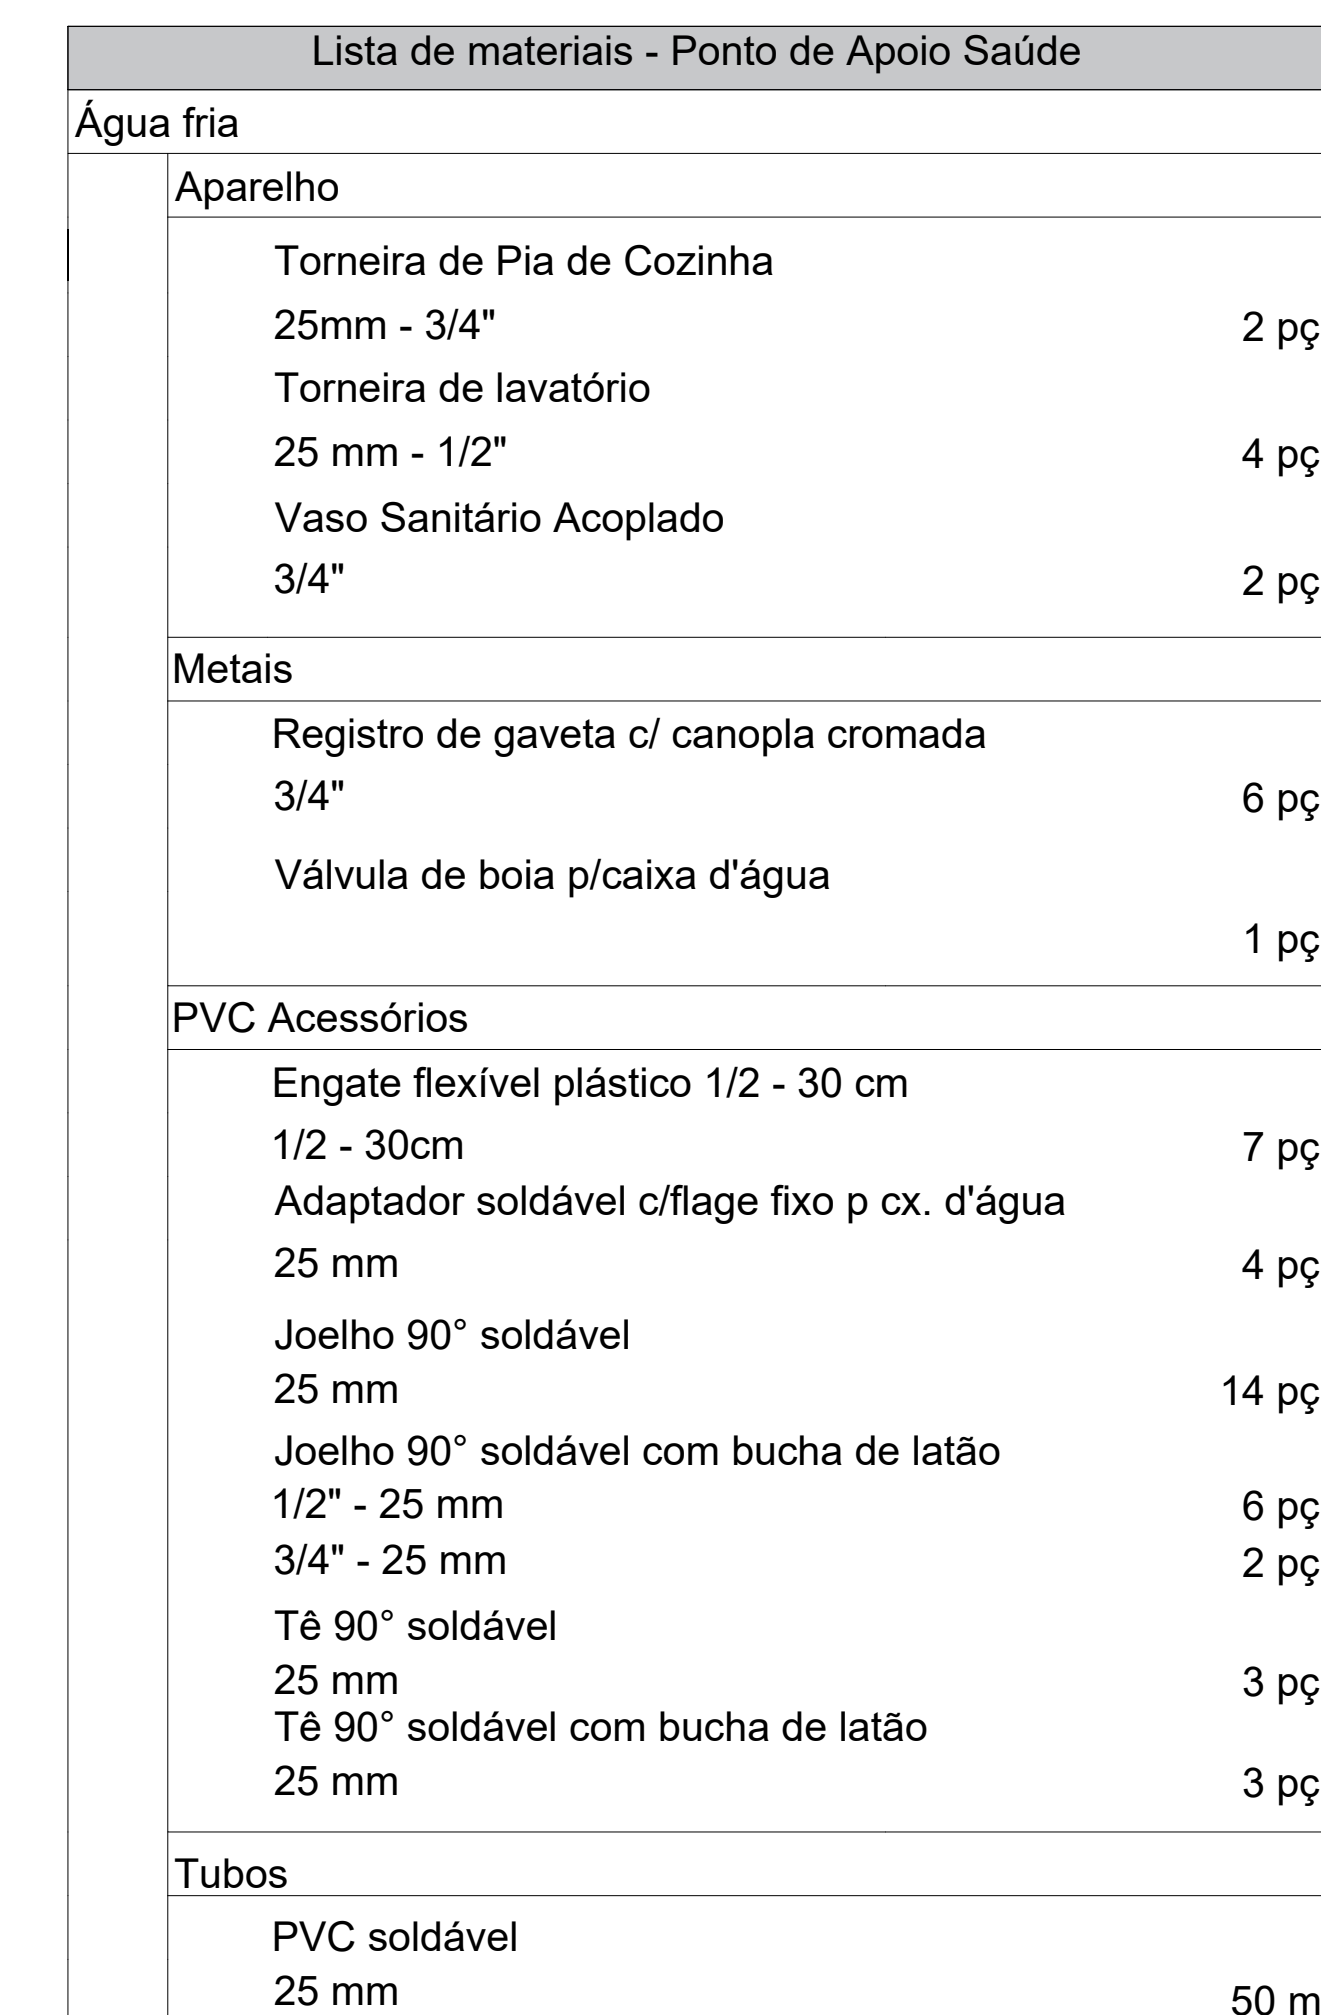
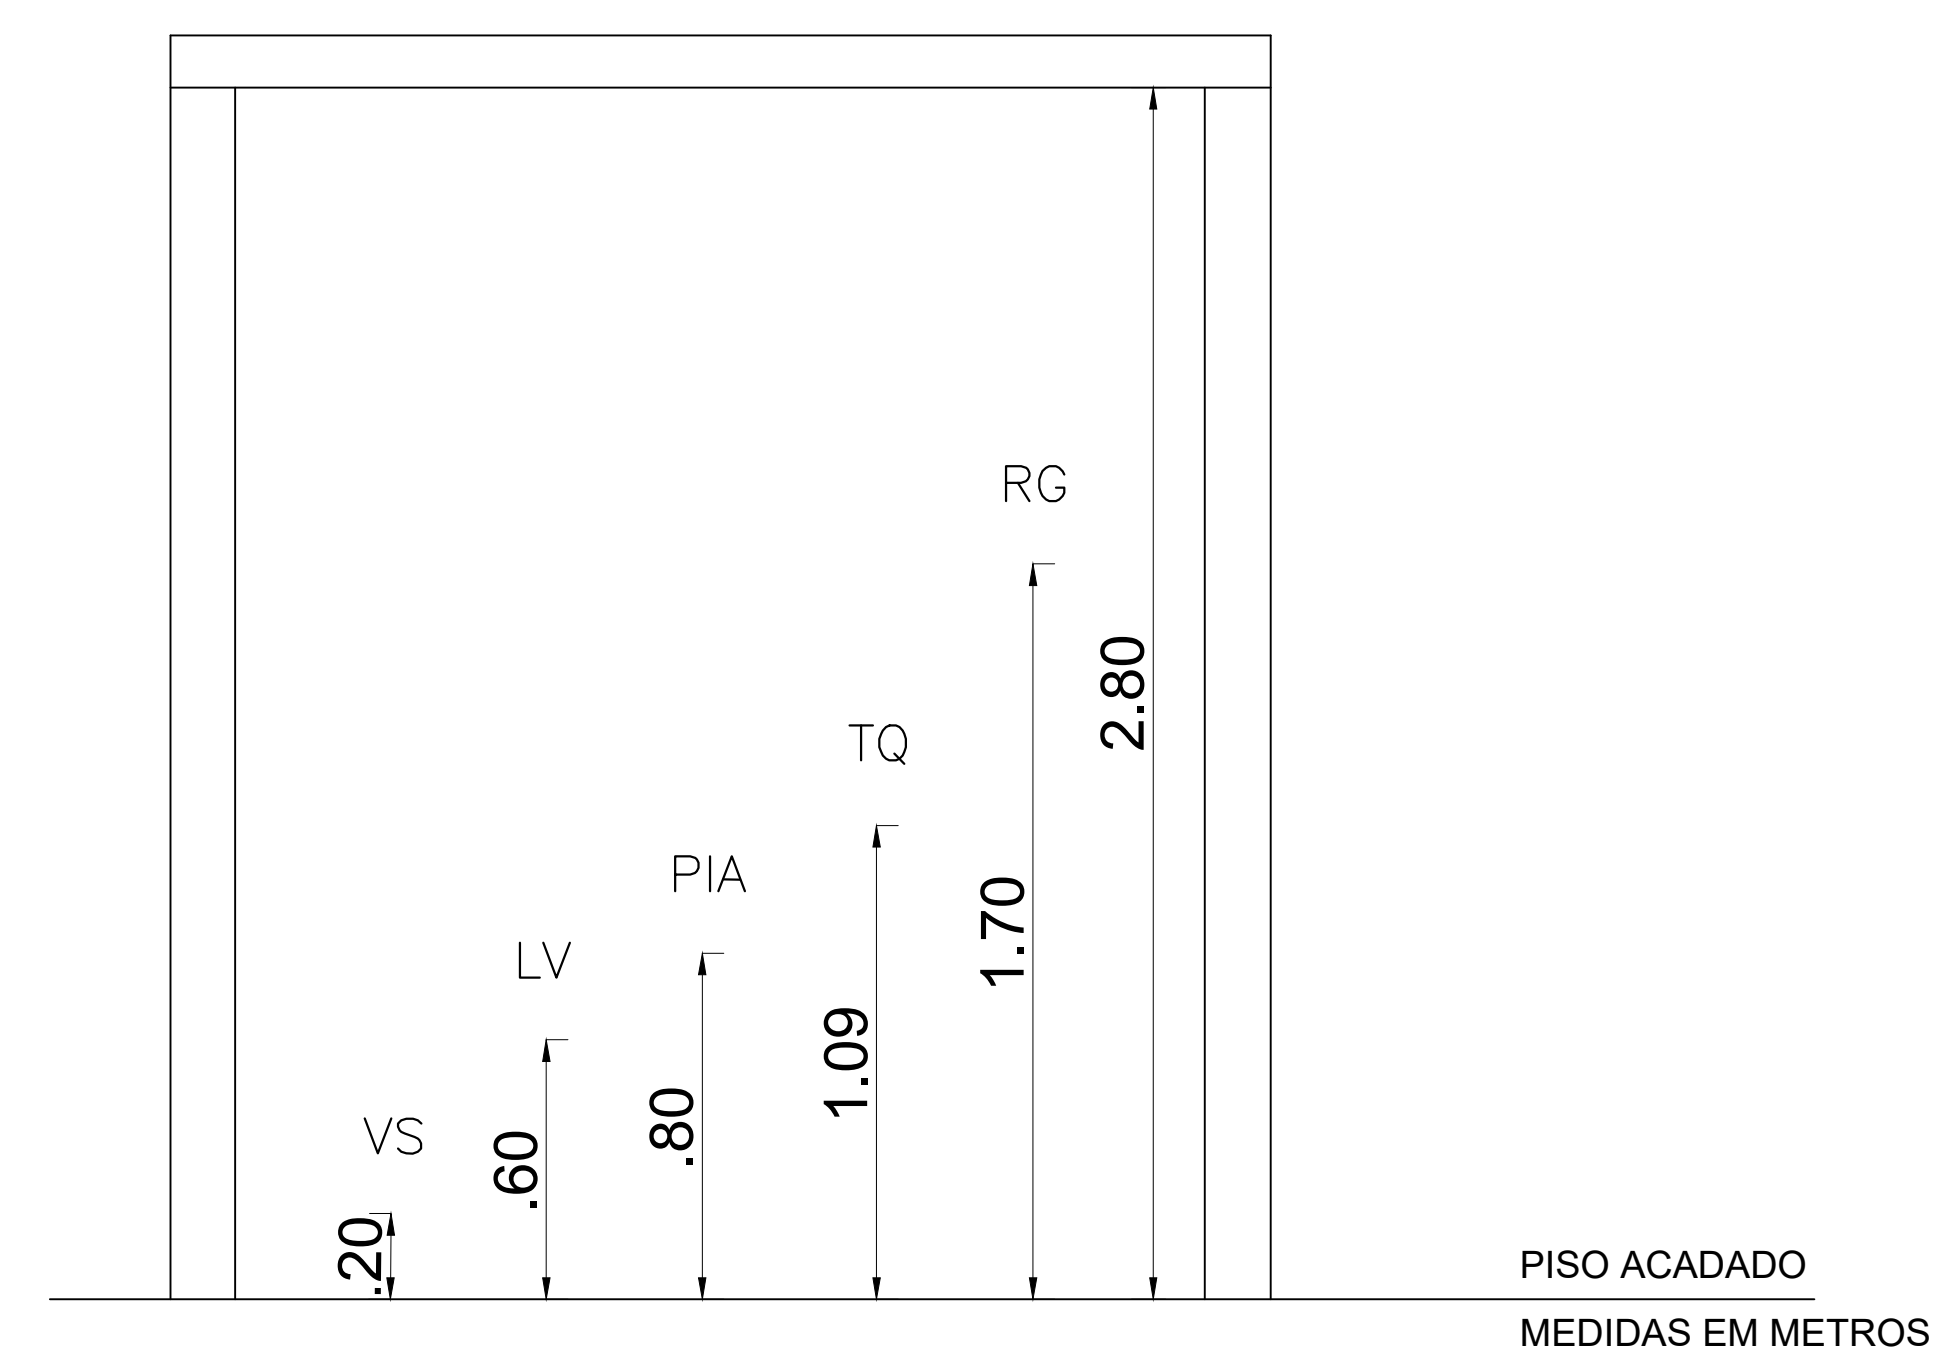


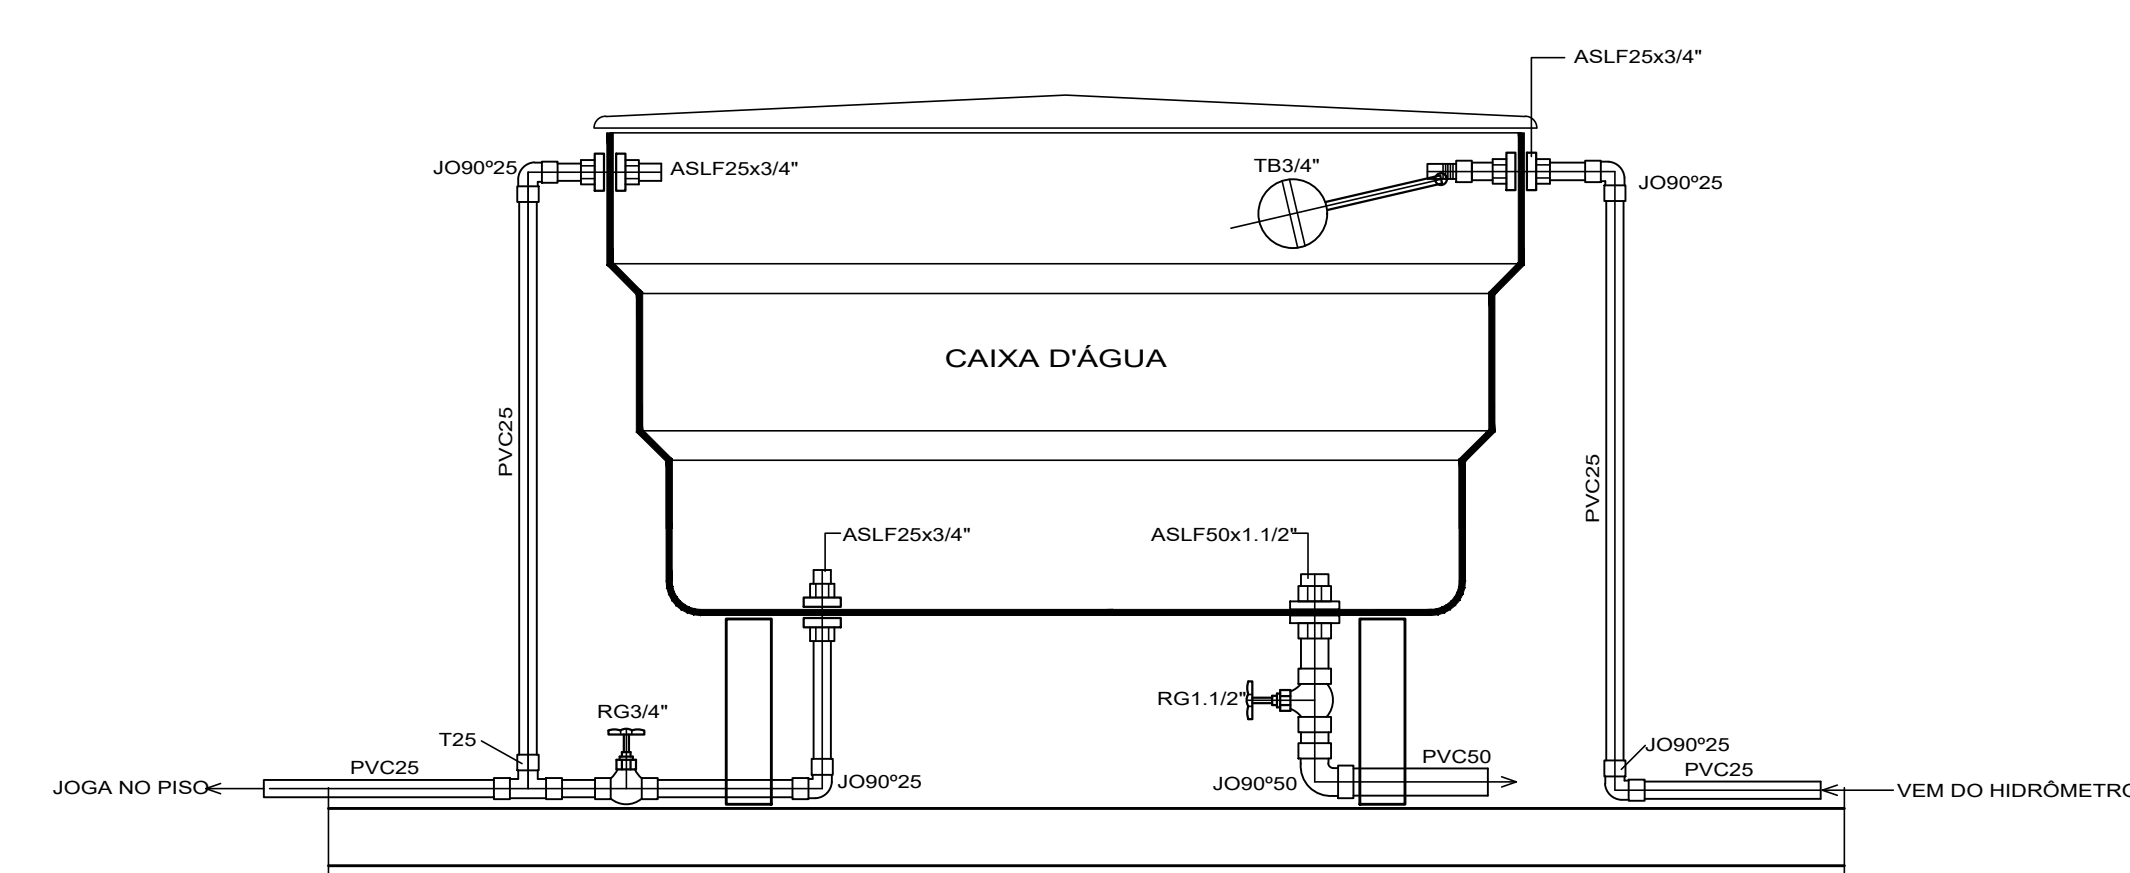

1. O projeto deverá ser revisado por profissional habilitado e readequado, quando necessário, com base nas normas da concessionária de abastecimento de água da região.
2. Os tubos e conexões devem ser de PVC rígido, resistentes, duráveis e ótima estanqueidade.
3. Os tubos e conexões deverão ser soldados entre si com adesivo plástico e não poderão ser aquecidos ao fogo.

 

	EEA-AMNOIR ESCRITÓRIO DE ENGENHARIA E ARQUITETURA ASSOCIAÇÃO DOS MUNICÍPIOS DO NOROESTE DE MINAS									
PREFEITURA MUNICIPAL DE CHAPADA GAÚCHA - MG										
Endereço: Comunidade Prata, Município de Chapada Gaúcha - MG										
Proprietário: Prefeitura Municipal de Chapada Gaúcha - CNPJ: 01.612.488/0001-15 Autor do Projeto: Bruno Cavalcante Costa e Silva E-mail: bcc@eea-amnoir.org.br										
RT de Execução:										
N° de ART: MG20264918088	Latitude: 15°34'19.6"S	Longitude: 45°12'37.2"W								
 Assinatura do Proprietário  Assinatura do Autor do Projeto  Assinatura do RT de Execução										
PREFEITURA MUNICIPAL:		CREA - MG:								
ÁREAS	<table border="1" style="width: 100%; border-collapse: collapse;"> <tr> <td style="width: 50%;">Tempo:</td> <td style="width: 50%;">Projeto:</td> </tr> <tr> <td style="text-align: center;">-</td> <td style="text-align: center;">-</td> </tr> <tr> <td>Exatidão:</td> <td>Uso:</td> </tr> <tr> <td style="text-align: center;">-</td> <td style="text-align: center;">-</td> </tr> </table>	Tempo:	Projeto:	-	-	Exatidão:	Uso:	-	-	HIDRAULICA INSTITUCIONAL
Tempo:	Projeto:									
-	-									
Exatidão:	Uso:									
-	-									
<table border="1" style="width: 100%; border-collapse: collapse;"> <tr> <td style="width: 50%;"> Construída: 105,80 m² </td> <td style="width: 50%;"> Descrição: Construção de Ponto De Apoio à Saúde – Comunidade Prata, Município de Chapara Gaúcha - MG </td> </tr> <tr> <td> Ocupada: 105,80 m² </td> <td></td> </tr> </table>		Construída: 105,80 m²	Descrição: Construção de Ponto De Apoio à Saúde – Comunidade Prata, Município de Chapara Gaúcha - MG	Ocupada: 105,80 m²						
Construída: 105,80 m²	Descrição: Construção de Ponto De Apoio à Saúde – Comunidade Prata, Município de Chapara Gaúcha - MG									
Ocupada: 105,80 m²										
<table border="1" style="width: 100%; border-collapse: collapse;"> <tr> <td style="width: 50%;"> Data de inscrição: - </td> <td style="width: 50%;"> Data: MAIO / 2026 </td> </tr> </table>		Data de inscrição: -	Data: MAIO / 2026	Escala: Indicadas no projeto						
Data de inscrição: -	Data: MAIO / 2026									
Data de elaboração: -		Desenho: N° de planta:								
										

 