

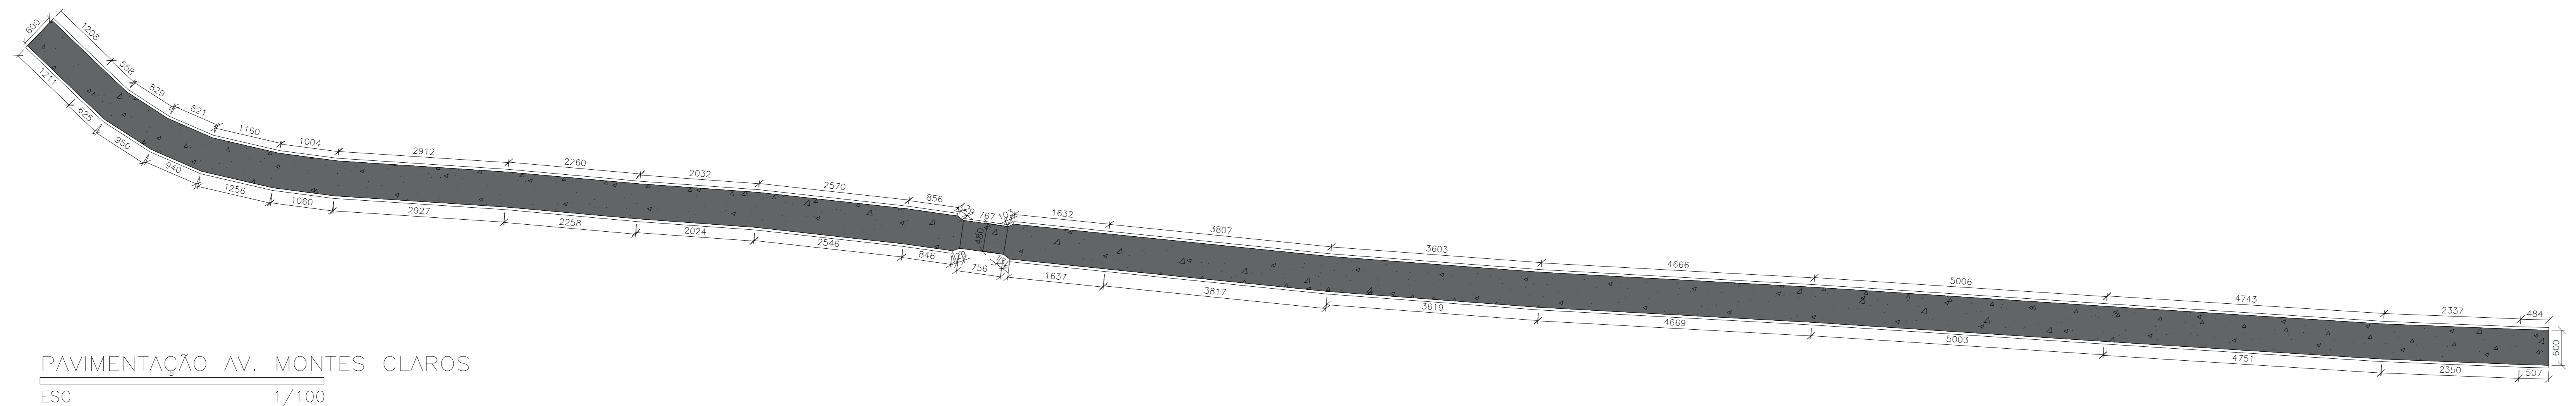


PAVIMENTAÇÃO AV. ADÃO DIAS
ESC 1/100

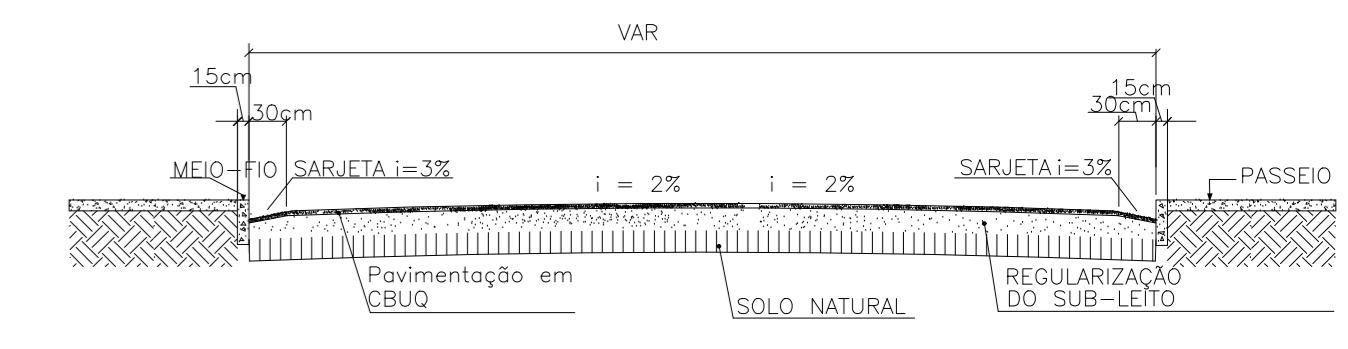

PAVIMENTAÇÃO AV. MONTES CLAROS
ESC 1/100

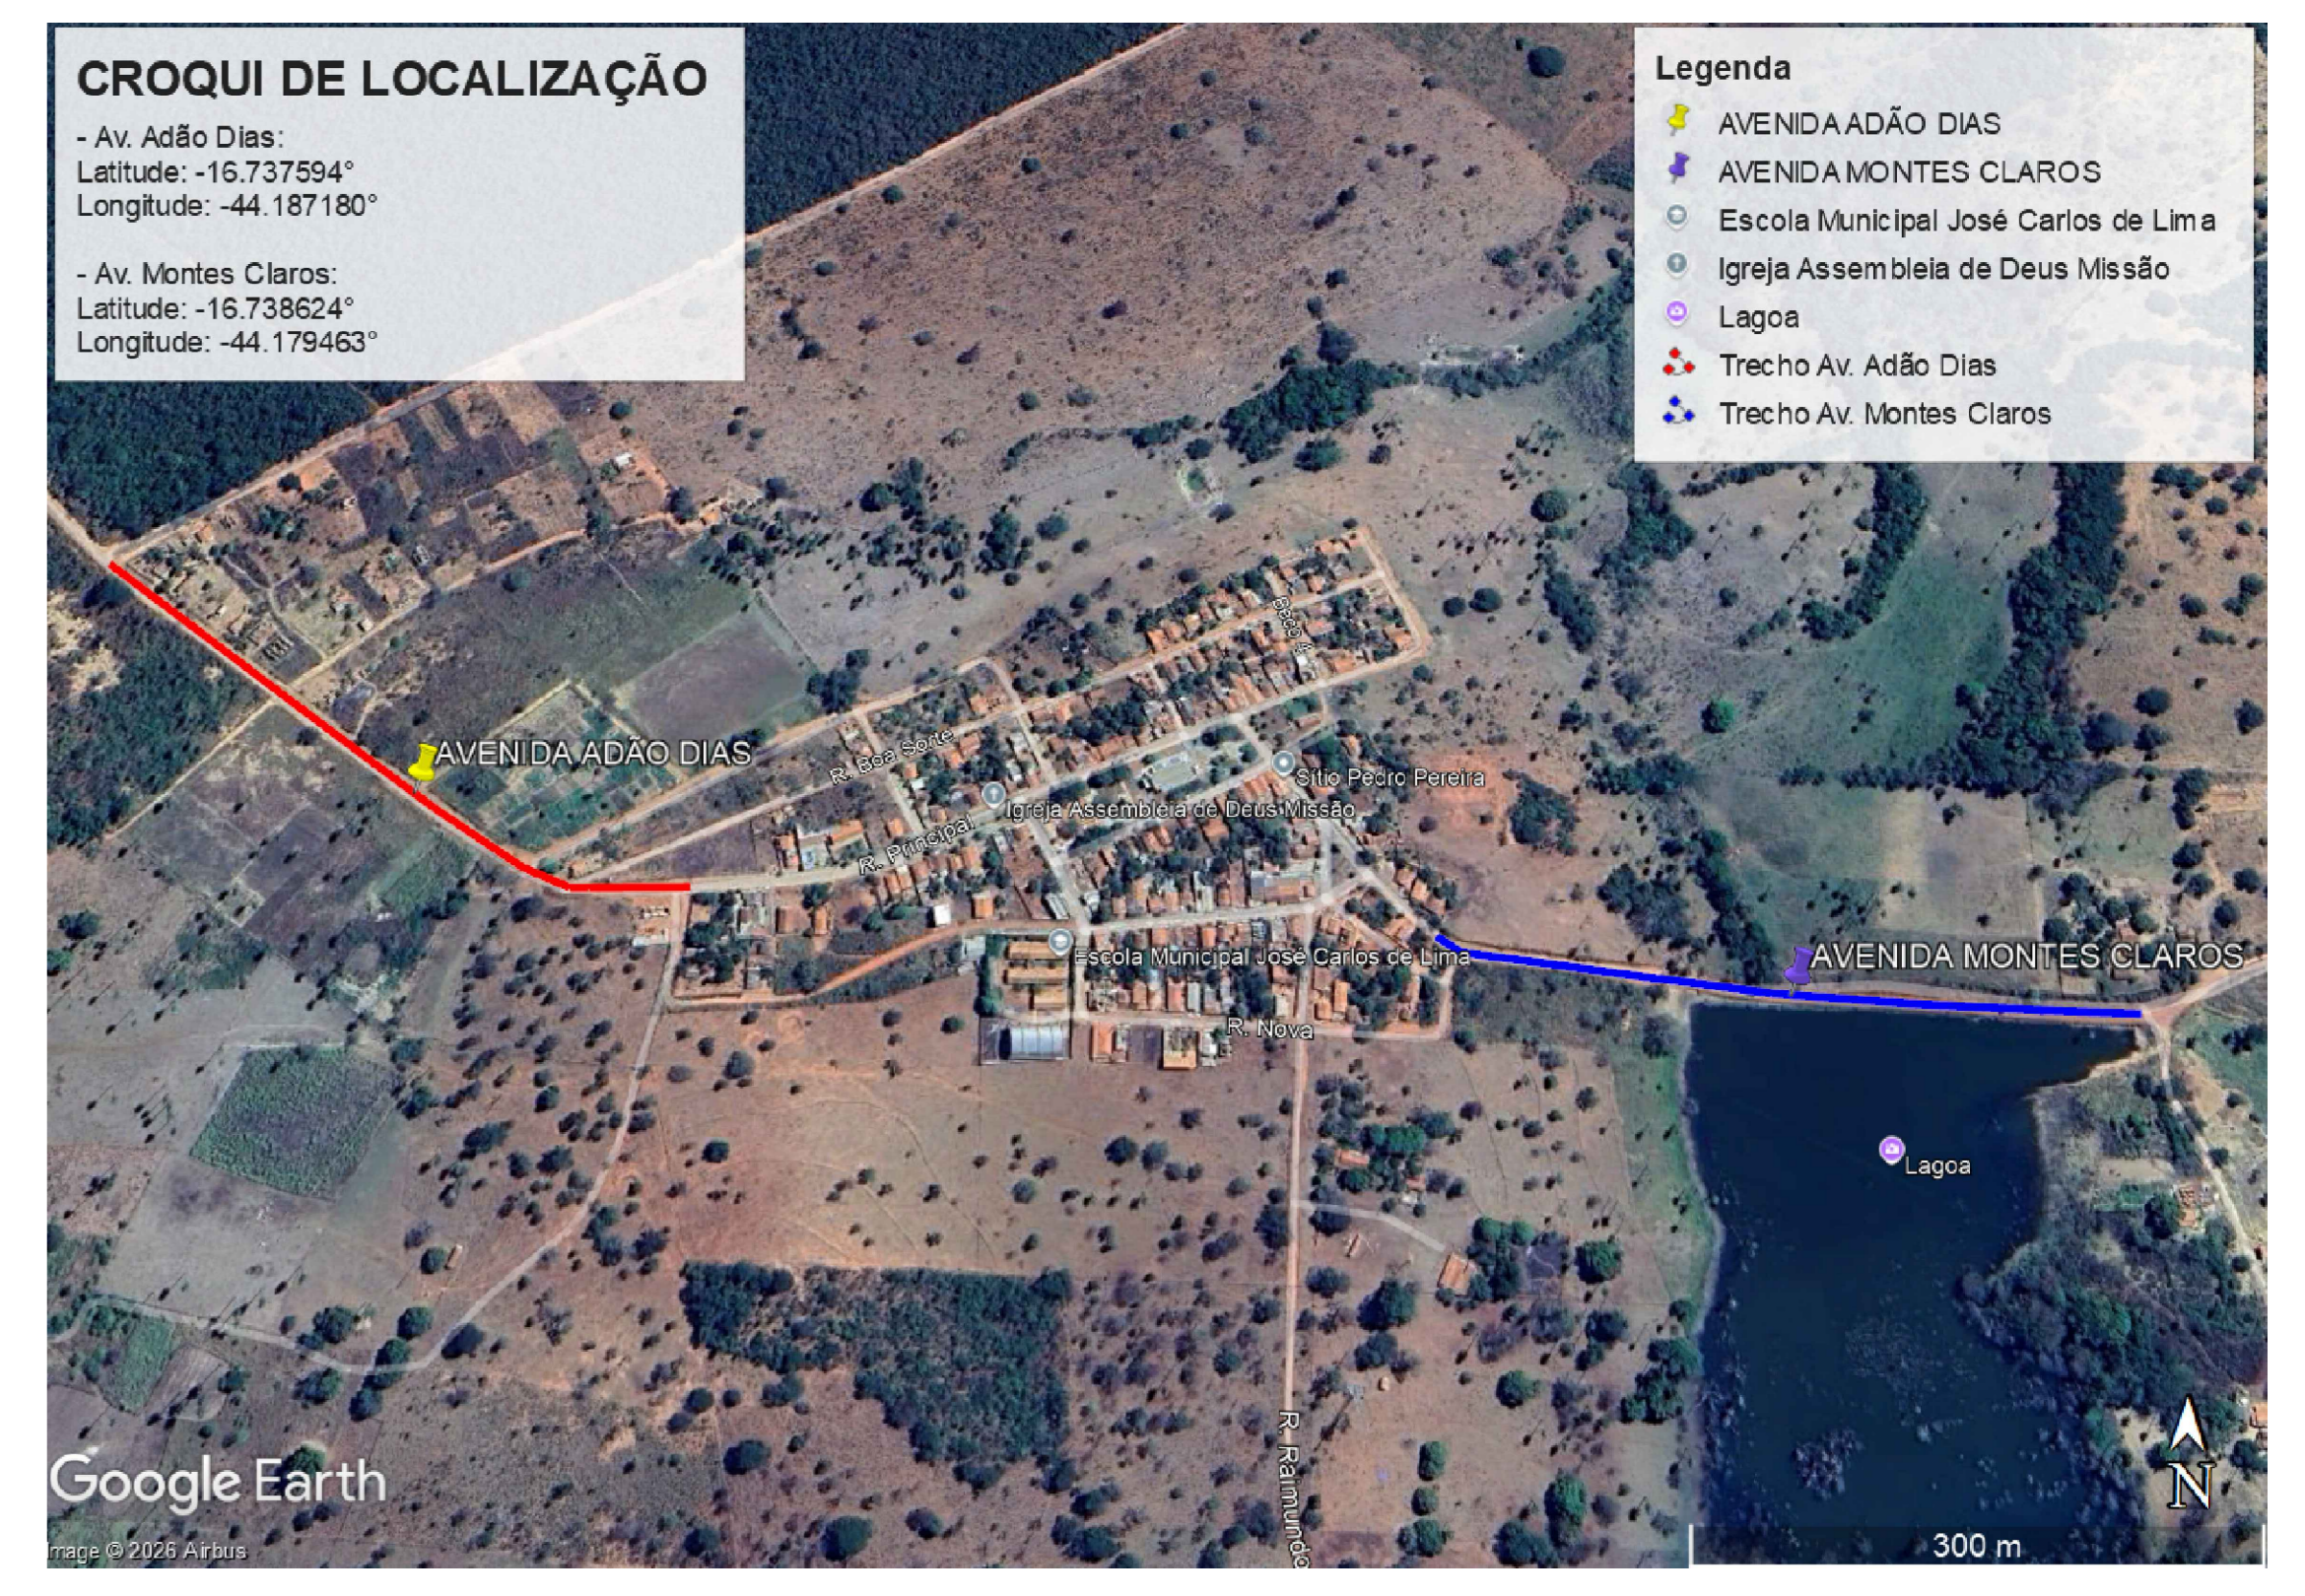

CORTE TRANSVERSAL
ESC 1/1

CONTRATANTE:	
PREFEITURA MUNICIPAL DE SÃO JOÃO DA LAGOA/MG CNPJ Nº: 01.612.494/0001-28 AVENIDA CORAÇÃO DE JESUS, Nº 1005 - CENTRO SÃO JOÃO DA LAGOA/MG - CEP: 39330-000	
RESP. TÉCNICO:	RESP. LEGAL:
LEONARDO PETERSON AMARAL LIMA CREA - MG: 331.079/8	PREF. MUNICIPAL DE SÃO JOÃO DA LAGOA CNPJ: 01.612.494/0001-28
PAVIMENTAÇÃO ASFÁLTICA EM CBUQ EM VIAS URBANAS DO DISTRITO DE SÃO ROBERTO DE MINAS, MUNICÍPIO DE SÃO JOÃO DA LAGOA - MG	
DESCRIÇÃO: PROJETOS GEOMÉTRICOS COM MEDIDAS DAS PAVIMENTAÇÕES A SEREM EXECUTADAS	
ENDEREÇO DA OBRA: MUNICÍPIO DE SÃO JOÃO DA LAGOA	
MUNICÍPIO: SÃO JOÃO DA LAGOA	DATA INICIAL: 06/04/2025
FASE DO PROJETO: INICIAL	DATA FINAL: 10/04/2026
ART: MG20264927891	ESCALAS: INDICADAS
	PRANCHA: 01/01

PROJETO GEOMÉTRICO