


**Planta**  
Rua Joaquim Galvão, Rua da Prosperidade e  
Rua Novo Progresso  
Escala - 1:300

Quadro de Quantitativos					
Logradouros	Pavimentação		Meio-Fio		Sarjeta
	Comprimento (m)	Largura sem Sarjetas (m)	Comprimento (m)	Sarjetas (m)	
Rua Carolino Alves	186,40	6,00	5,40	186,40 x 6,00 = 1.118,40 m <sup>2</sup>	(70,00+40,90+34,40+20,60+20,50) x 2 = 372,80 m
Rua Joaquim Galvão	110,00	6,20	5,60	110,00 x 6,20 = 682,00 m <sup>2</sup>	(110,00x2) - (2x5,60x2) = 208,00 m
Rua da Prosperidade	80,00	6,00	5,00	80,00 x 6,00 = 480,00 m <sup>2</sup>	(80,00x2) = 160,00 m
Rua Novo Progresso	80,00	6,00	5,00	80,00 x 6,00 = 480,00 m <sup>2</sup>	(80,00x2) = 160,00 m
<b>Total</b>				<b>2.760,40</b>	<b>2.415,24</b>

Meio-fio de travamento


Lat.: 15°29'24,86"S  
Long.: 41°27'21,29"W

**Planta**  
Rua Carolino Alves  
Escala - 1:500

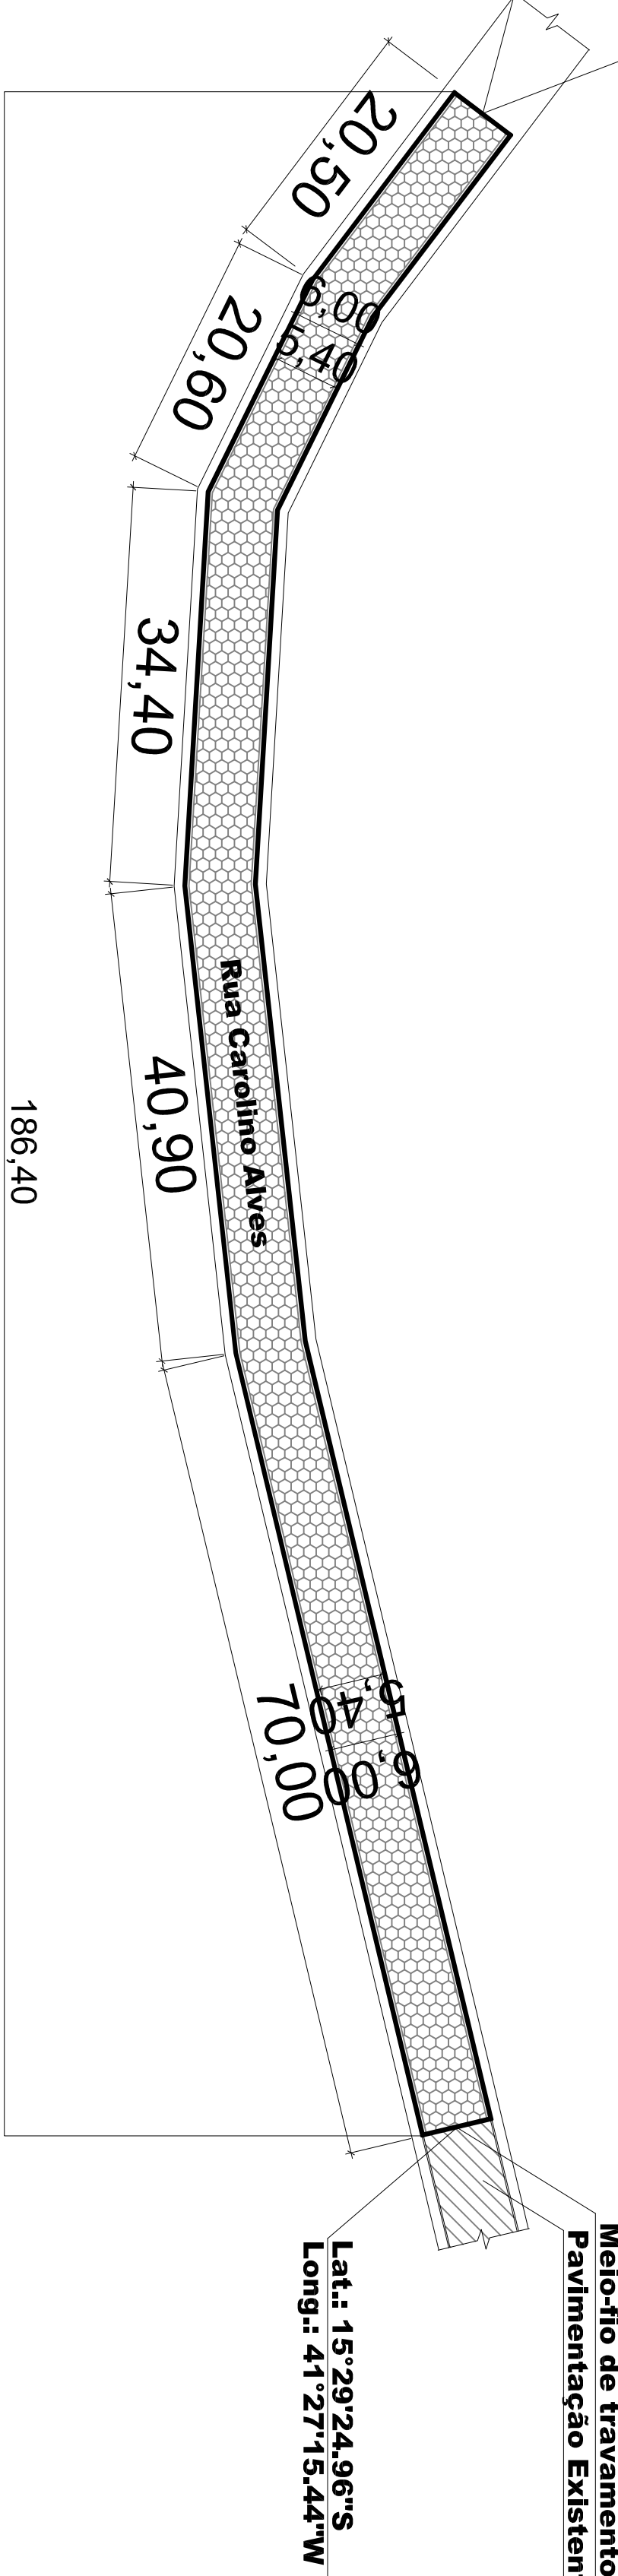

Meio-fio de travamento  
Pavimentação Existente

Lat.: 15°29'24,96"S  
Long.: 41°27'15,44"W

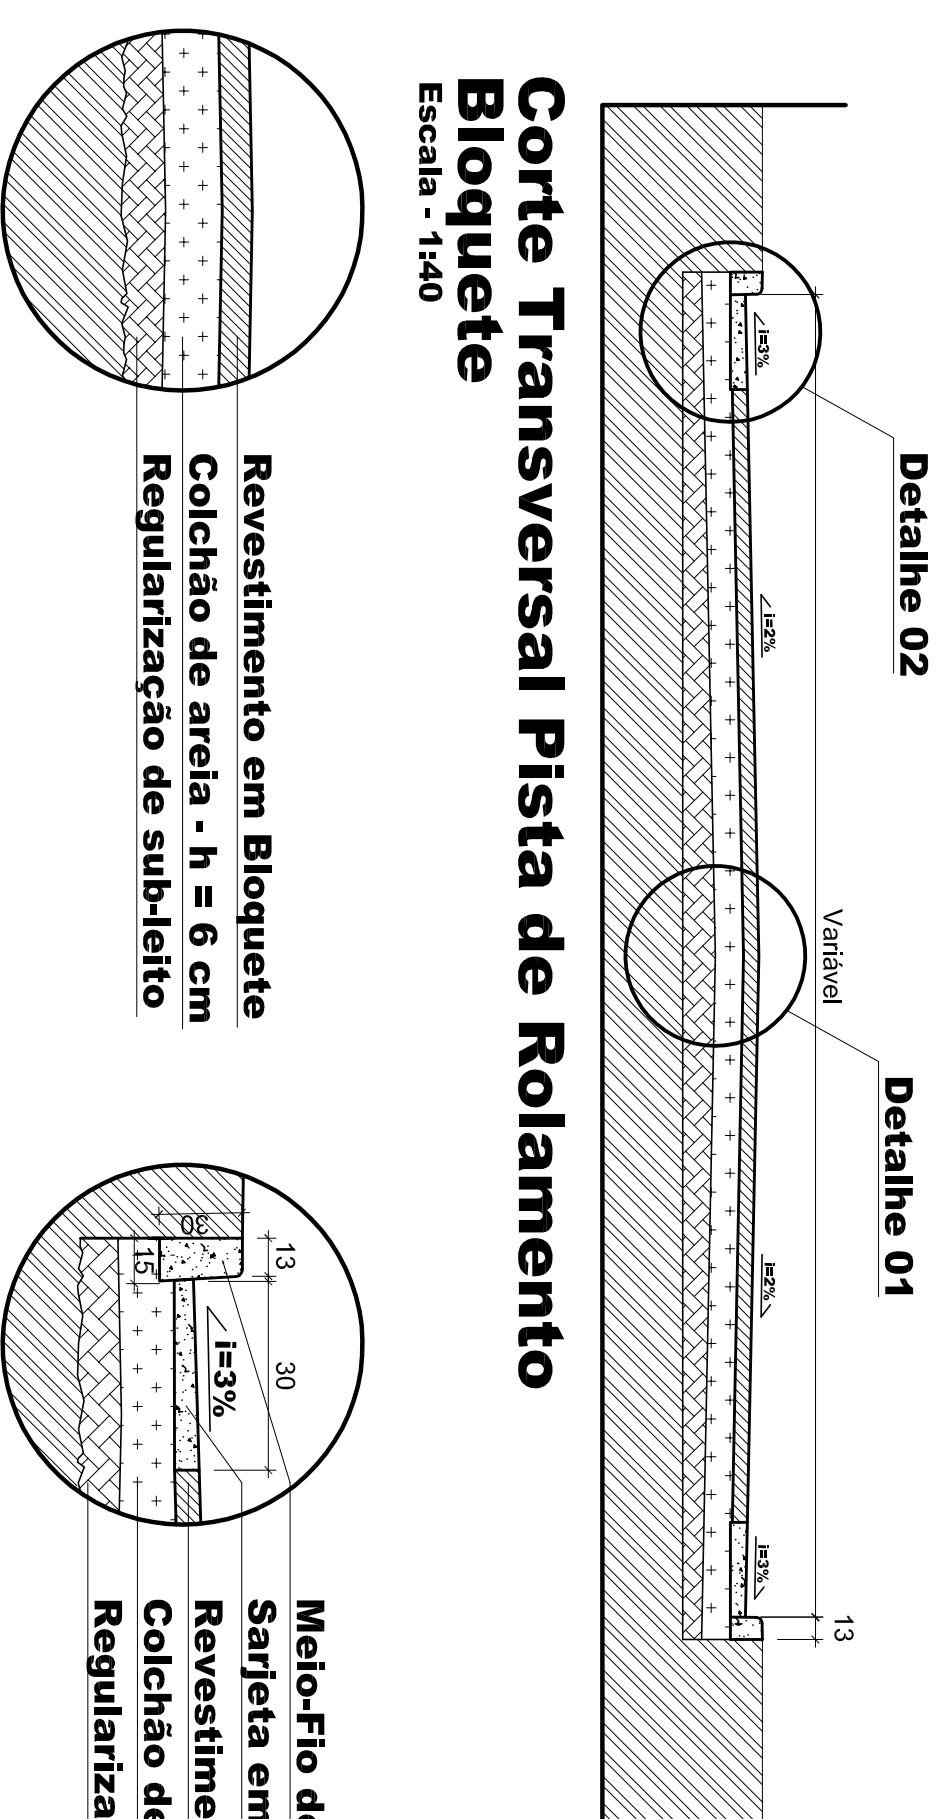

**Corte Transversal Pista de Rolamento**  
Bloquete  
Escala - 1:40

**Detalhe 01 - Corte Camadas Bloquete**  
Escala - 1:20

**Detalhe 02 - Meio-Fio e Sarjeta Bloquete**  
Escala - 1:20



**Localização - Vereda do Paraíso**  
Fonte: Google Earth, 2025.

Para Uso da Prefeitura		Para Uso do Requerente	
Responsável Técnico	CREZAMS	<b>Projeto</b>	
Engenheiro Civil e Engenheiro de Segurança do Trabalho	32.278/D	Título	Projeto
Proprietário	CNPJ	Uso	Calçamento em Bloco Sextavado
Prefeitura Municipal de Ninheira	01.612.495/0001-72	Conteúdo	Plantas, Detalhes, Corte e Croqui de Localização
		Endereço	Rua Carolino Alves, Rua Joaquim Galvão, Rua da Prosperidade e Rua Novo Progresso, Distrito de Vereda do Paraíso - Ninheira/MG
		Data	06-01-2026
		Faixa	01/01
		Áreas	Área com sarjetas - 2.760,40 m <sup>2</sup> - Área sem sarjetas - 2.415,24 m <sup>2</sup> Meio-fio - 937,20 m - Sarjetas - 900,80 m
		Indicadas	