



PLANTA LOCALIZAÇÃO
Escala 1/400

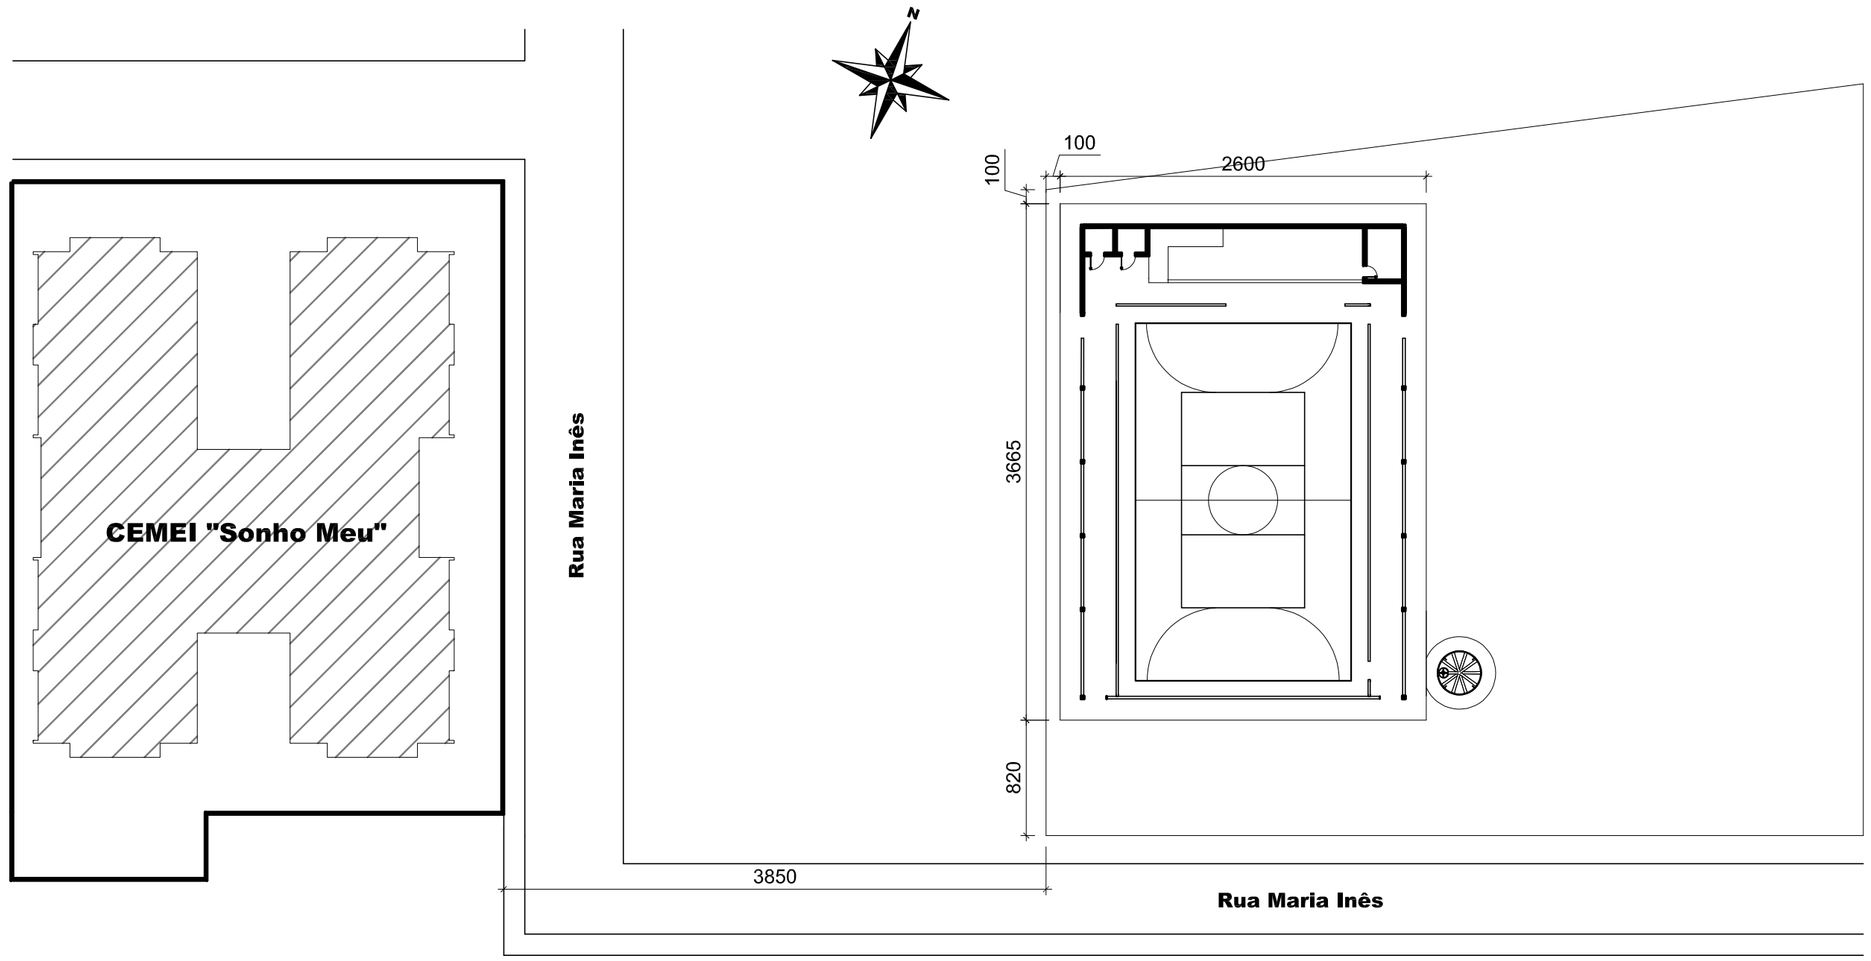

PLANTA DE SITUAÇÃO
Escala 1/150

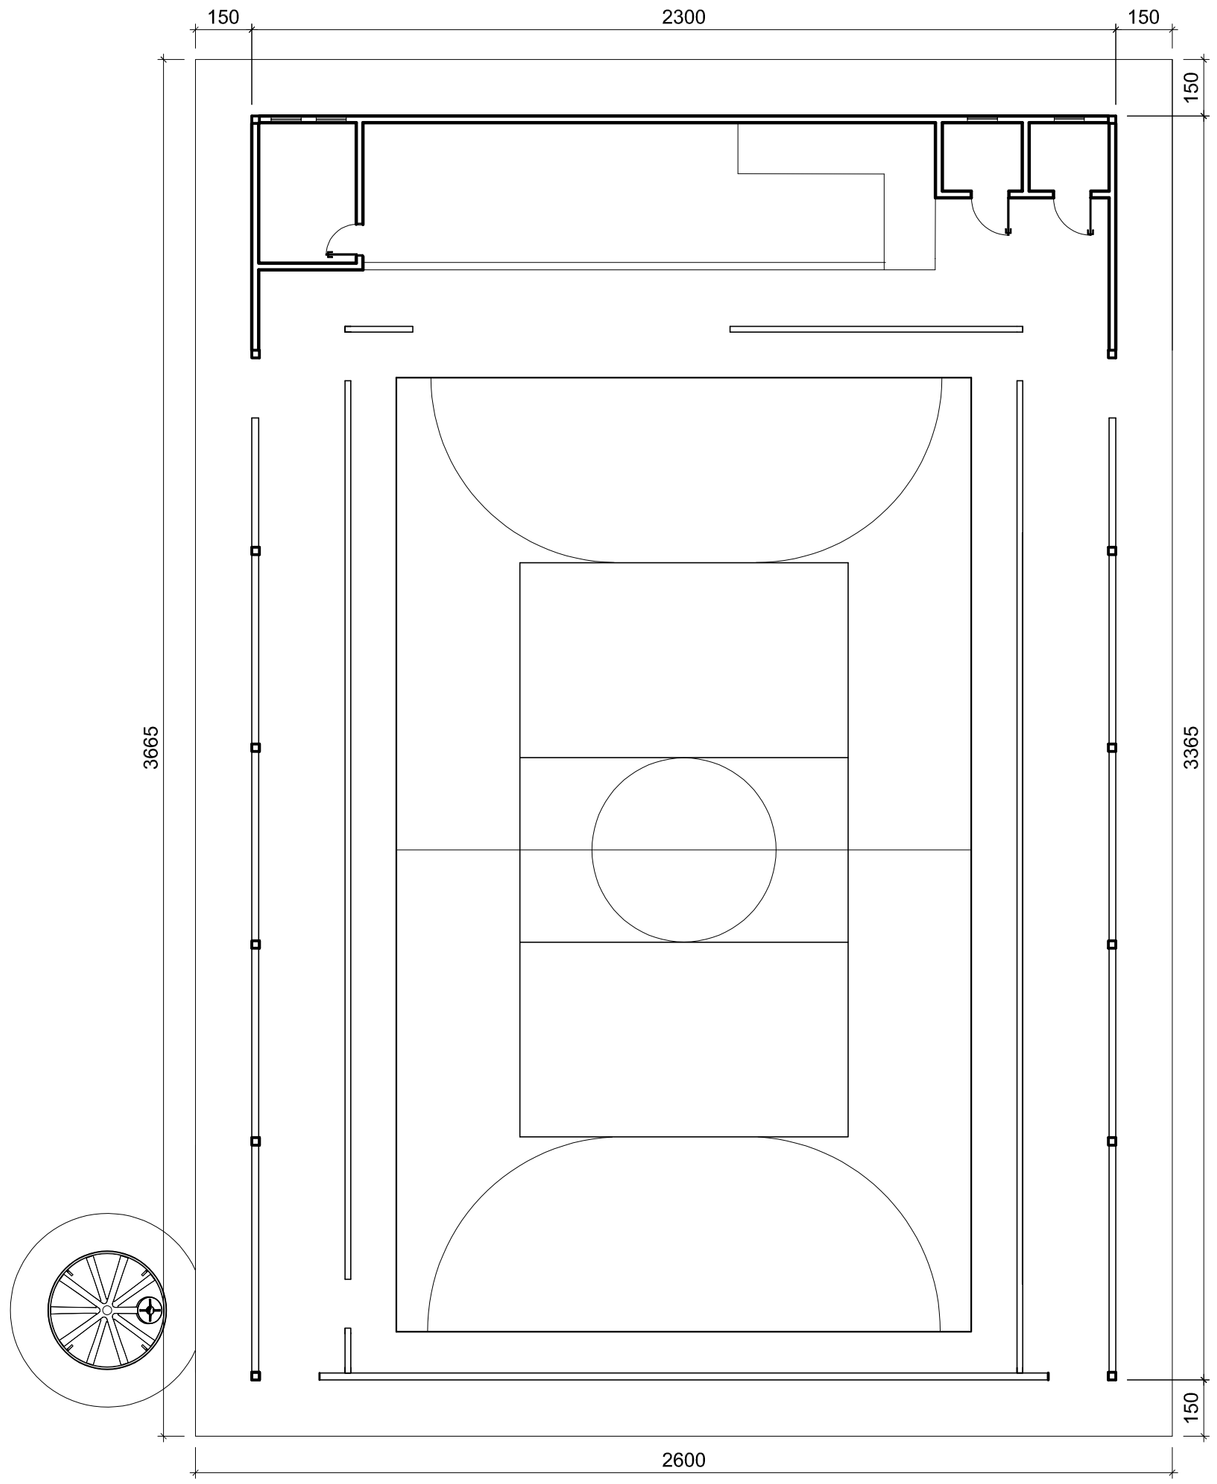

LOCAL DE IMPLANTAÇÃO
FONTE: GOOGLE EARTH

A2 – 594X420

Identificação	Plata de Localização/ Croqui	Endereço	CEMEI Sonho Meu - Rua Maria Inês, s/n - Bairro Lagoa Nova, Ninheira/MG			Proprietário	Prefeitura Municipal de Ninheira
Conteúdo	Plantas e Local de Implantação	Área Quadra	773,95 m²	Data	Março/2026	R.T.	Assinado digitalmente por José Magno Sarmento Data: 2026-03-26 16:13:38
				Folha	01/01		José Magno Sarmento Eng. Civil - CREA-MG 32.278/D