


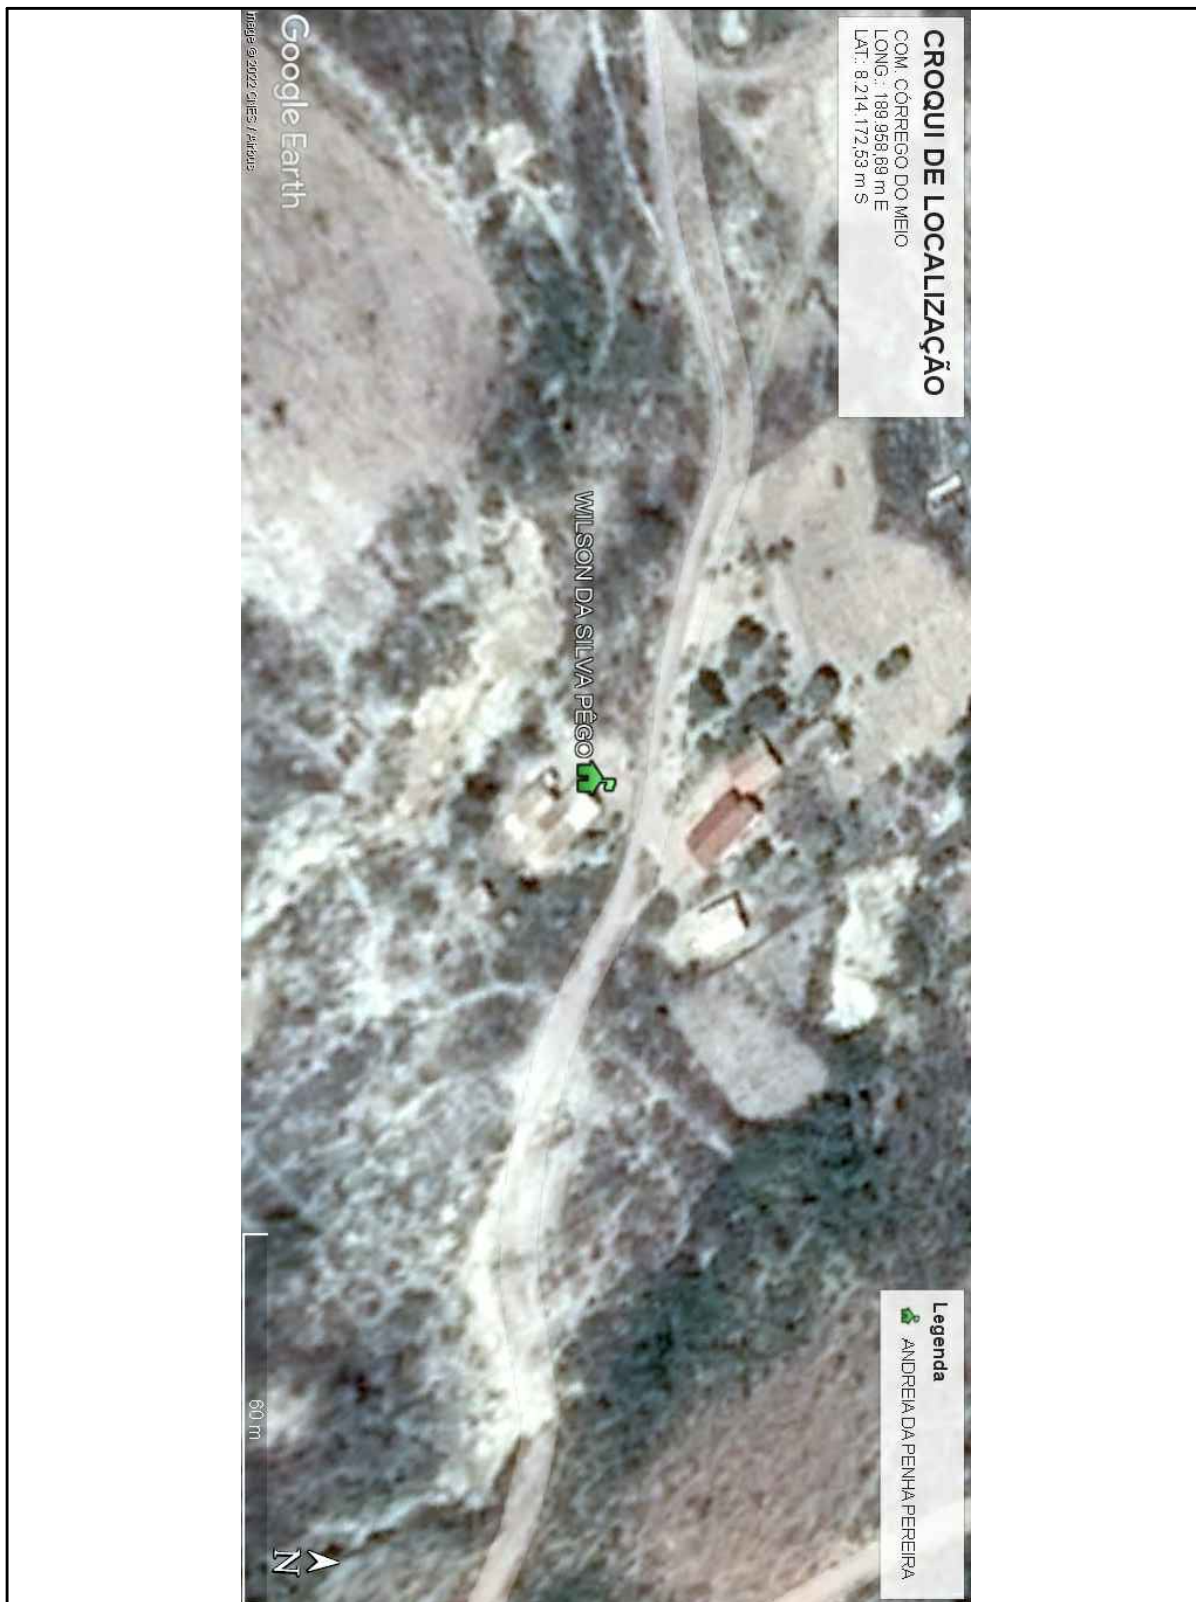

MELHORIAS SANITÁRIA DOMICILIARES

Proprietário: _____ PREFEITURA MUNICIPAL DE SANTA CRUZ DE SALINAS	CNPJ 01.612.497/0001-61	Data JUN/2025
Responsável técnico _____ KAIO HENRIQUE SILVA SARMENTO	CREA 201.680/D	Folha 
Detalhe CROQUI DE LOCALIZAÇÃO	Detalhe LAYOUT GERAL	