


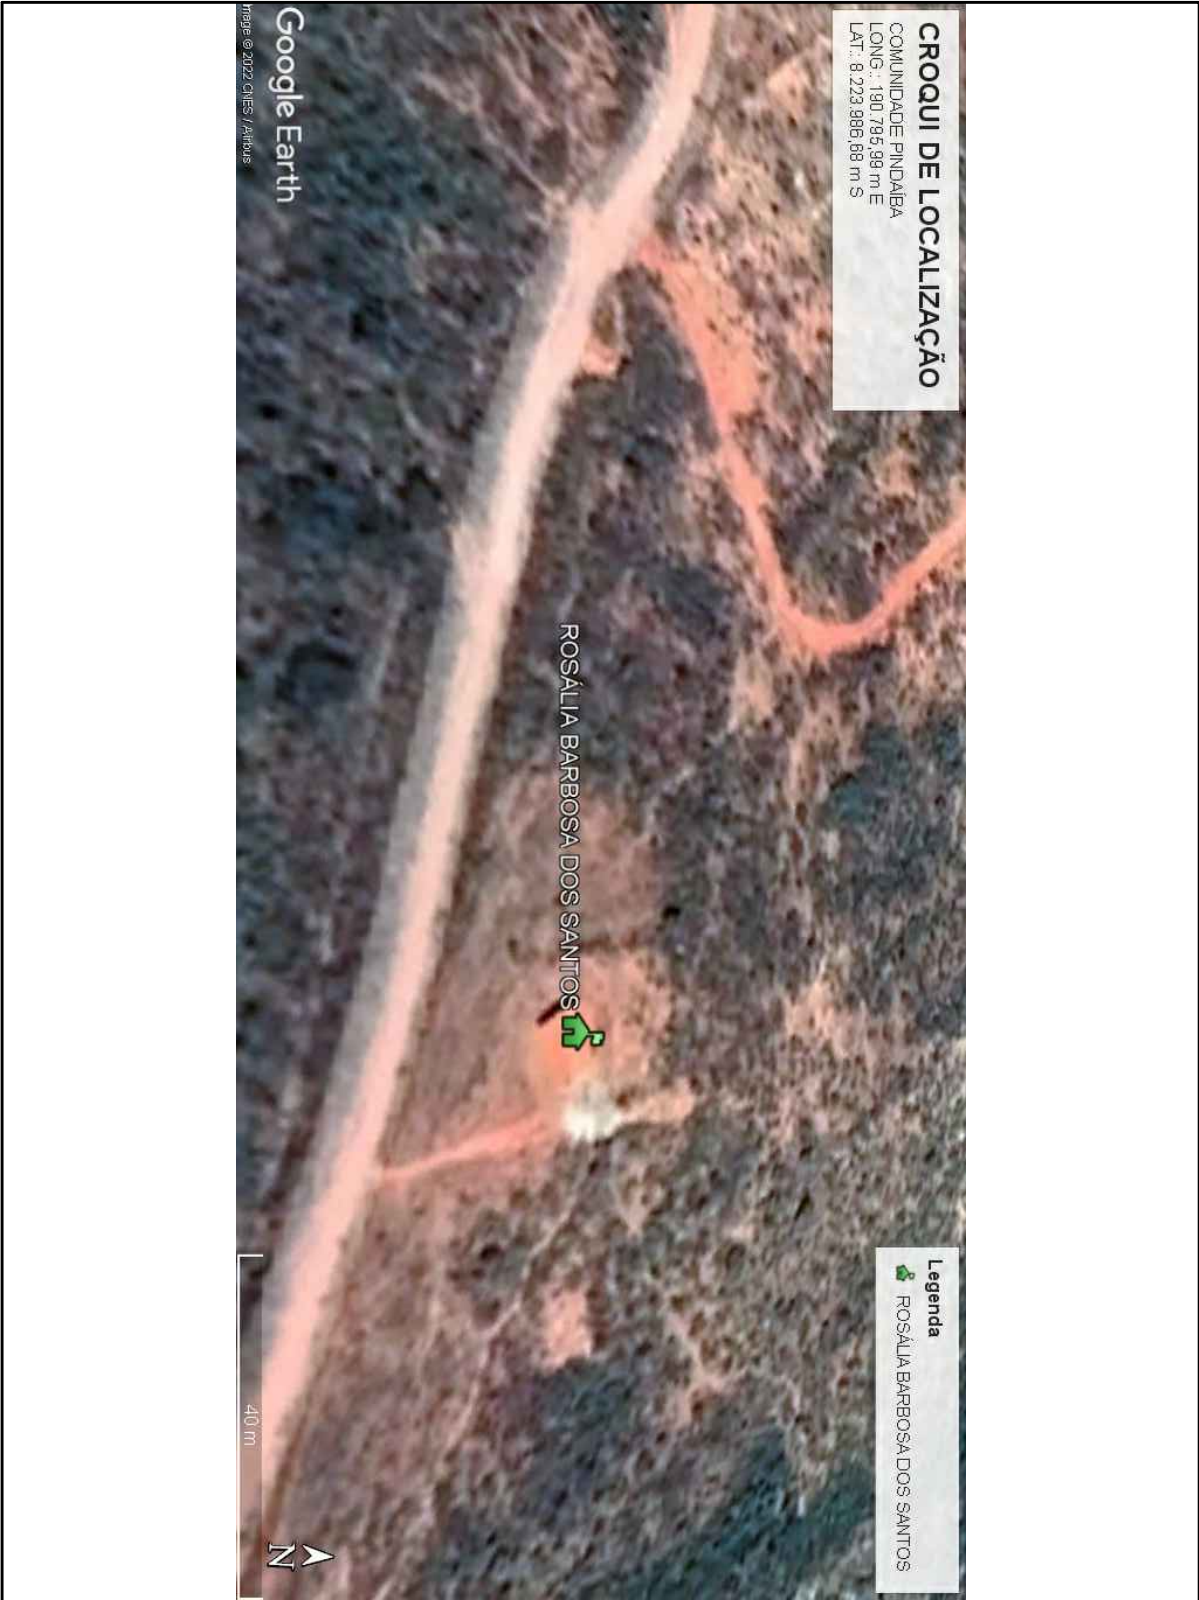

MELHORIAS SANITÁRIA DOMICILIARES			
Proprietário: PREFEITURA MUNICIPAL DE SANTA CRUZ DE SALINAS		CNPJ 01.612.497/0001-61	Data JUN/2025
Responsável técnico KAIO HENRIQUE SILVA SARMENTO		CREA 201.680/D	Folha 01 01
Detalhe CROQUI DE LOCALIZAÇÃO		Detalhe LAYOUT GERAL	