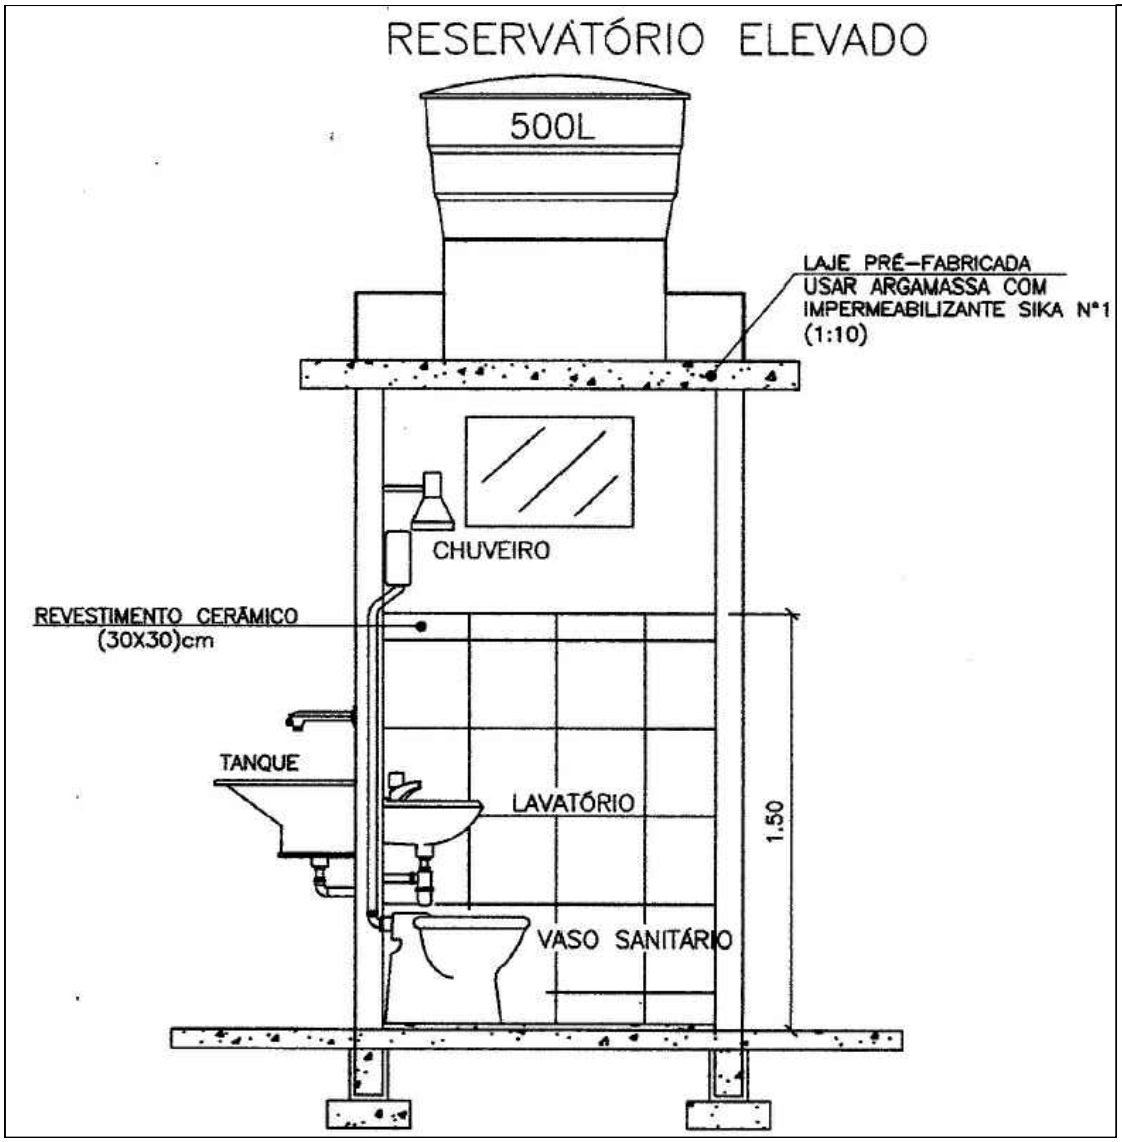

CORTE AA

Escala 1: 25

JOSE SARAIVA GOMES:88818551604

Assinado de forma digital por JOSE SARAIVA GOMES:88818551604

gov.br Documento assinado digitalmente
KAIO HENRIQUE SILVA SARMENTO
Data: 22/07/2025 10:39:20-0300
Verifique em https://validar.iti.gov.br

MELHORIAS SANITÁRIA DOMICILIARES

Proprietario: PREFEITURA MUNICIPAL DE SANTA CRUZ DE SALINAS	CNPJ 01.612.497/0001-61	Data JUN/2025
Responsável técnico KAIO HENRIQUE SILVA SARMENTO	CREA 201.680/D	Folha 03/10
Projeto PROJETO ARQUITETÔNICO	Detalhe CORTE AA	