


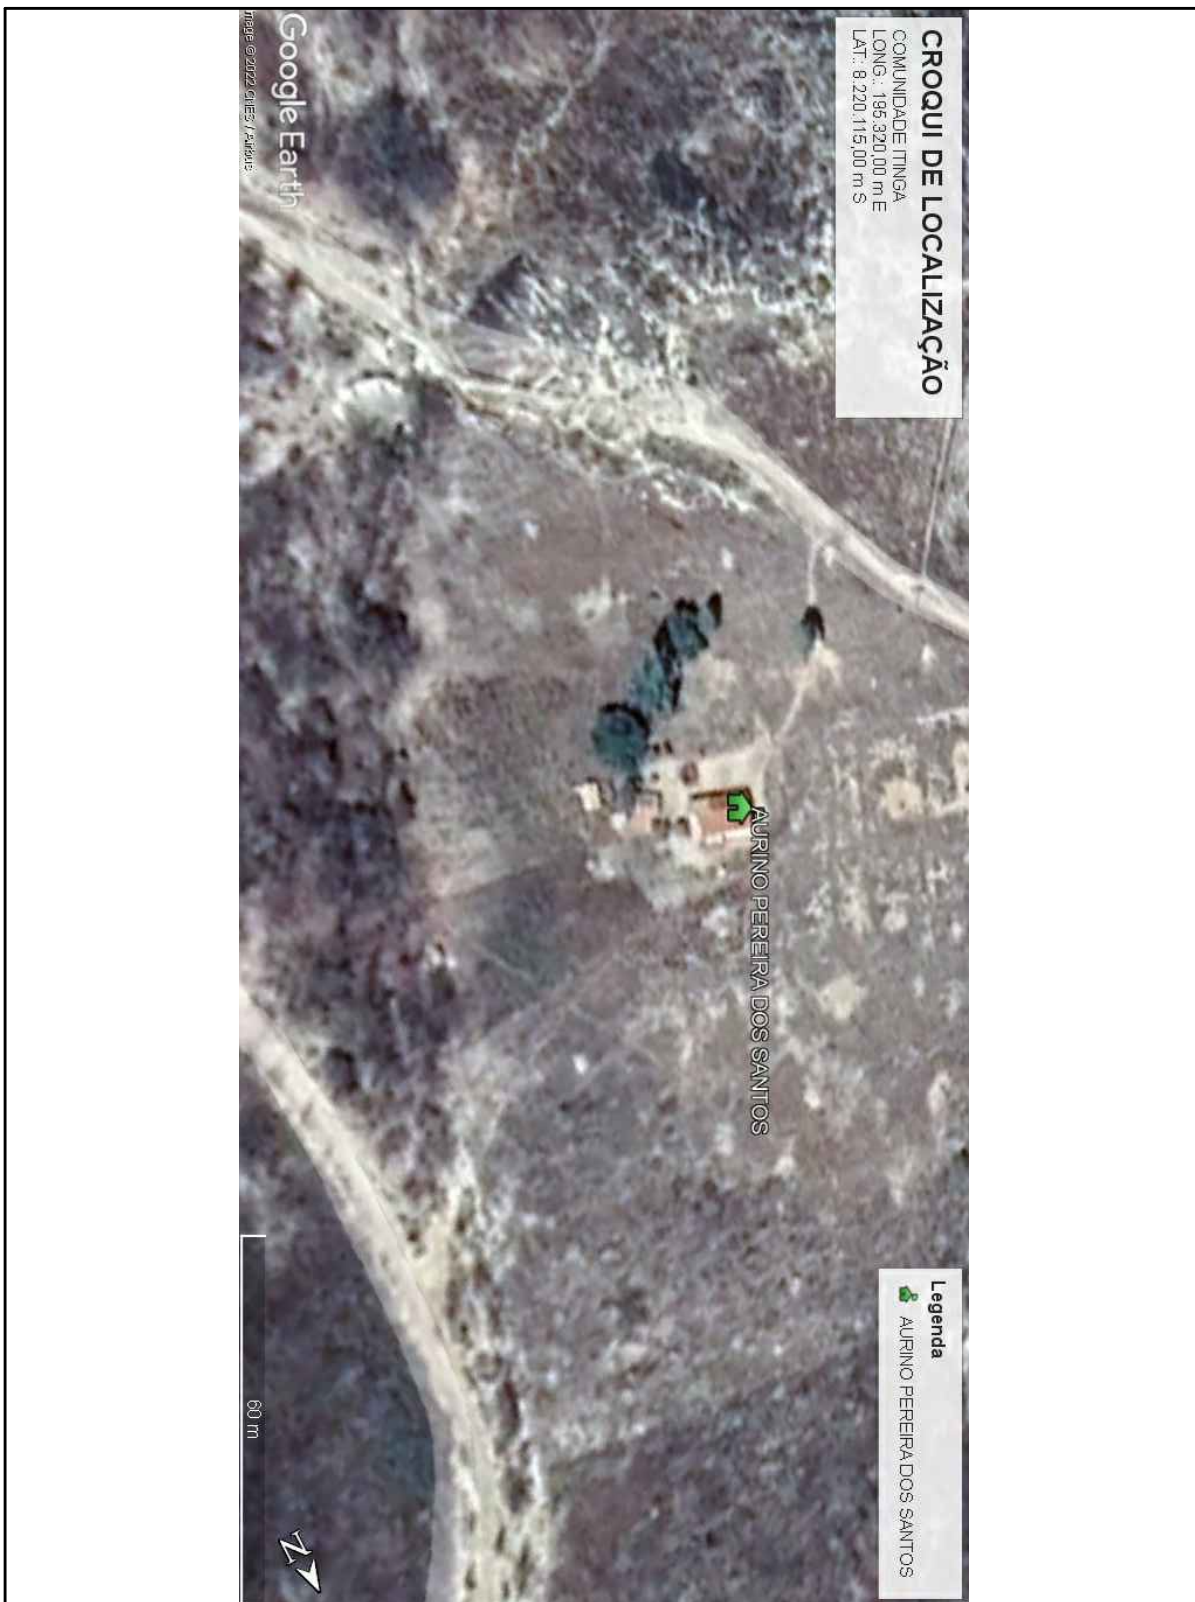

MELHORIAS SANITÁRIA DOMICILIARES

Proprietário: PREFEITURA MUNICIPAL DE SANTA CRUZ DE SALINAS	CNPJ 01.612.497/0001-61	Data JUN/2025
Responsável técnico KAIO HENRIQUE SILVA SARMENTO	CREA 201.680/D	Folha 01 01
Detalhe CROQUI DE LOCALIZAÇÃO	Detalhe LAYOUT GERAL	