



REV.	DESCRIÇÃO	MODIFICADO POR	DATA
01			21/10/2025



Quadro de Areas			
Piso de Origem	Cômodo	Área Medida	
Nível 0,00	01	ESTAR / COZINHA	19,10
	02	DORM. 01	8,40
	03	BANHO	4,44
	04	DORM. 02	8,40
	05	VARANDA	3,56
	06	LAVANDERIA	3,56
		Total	47,46 m²

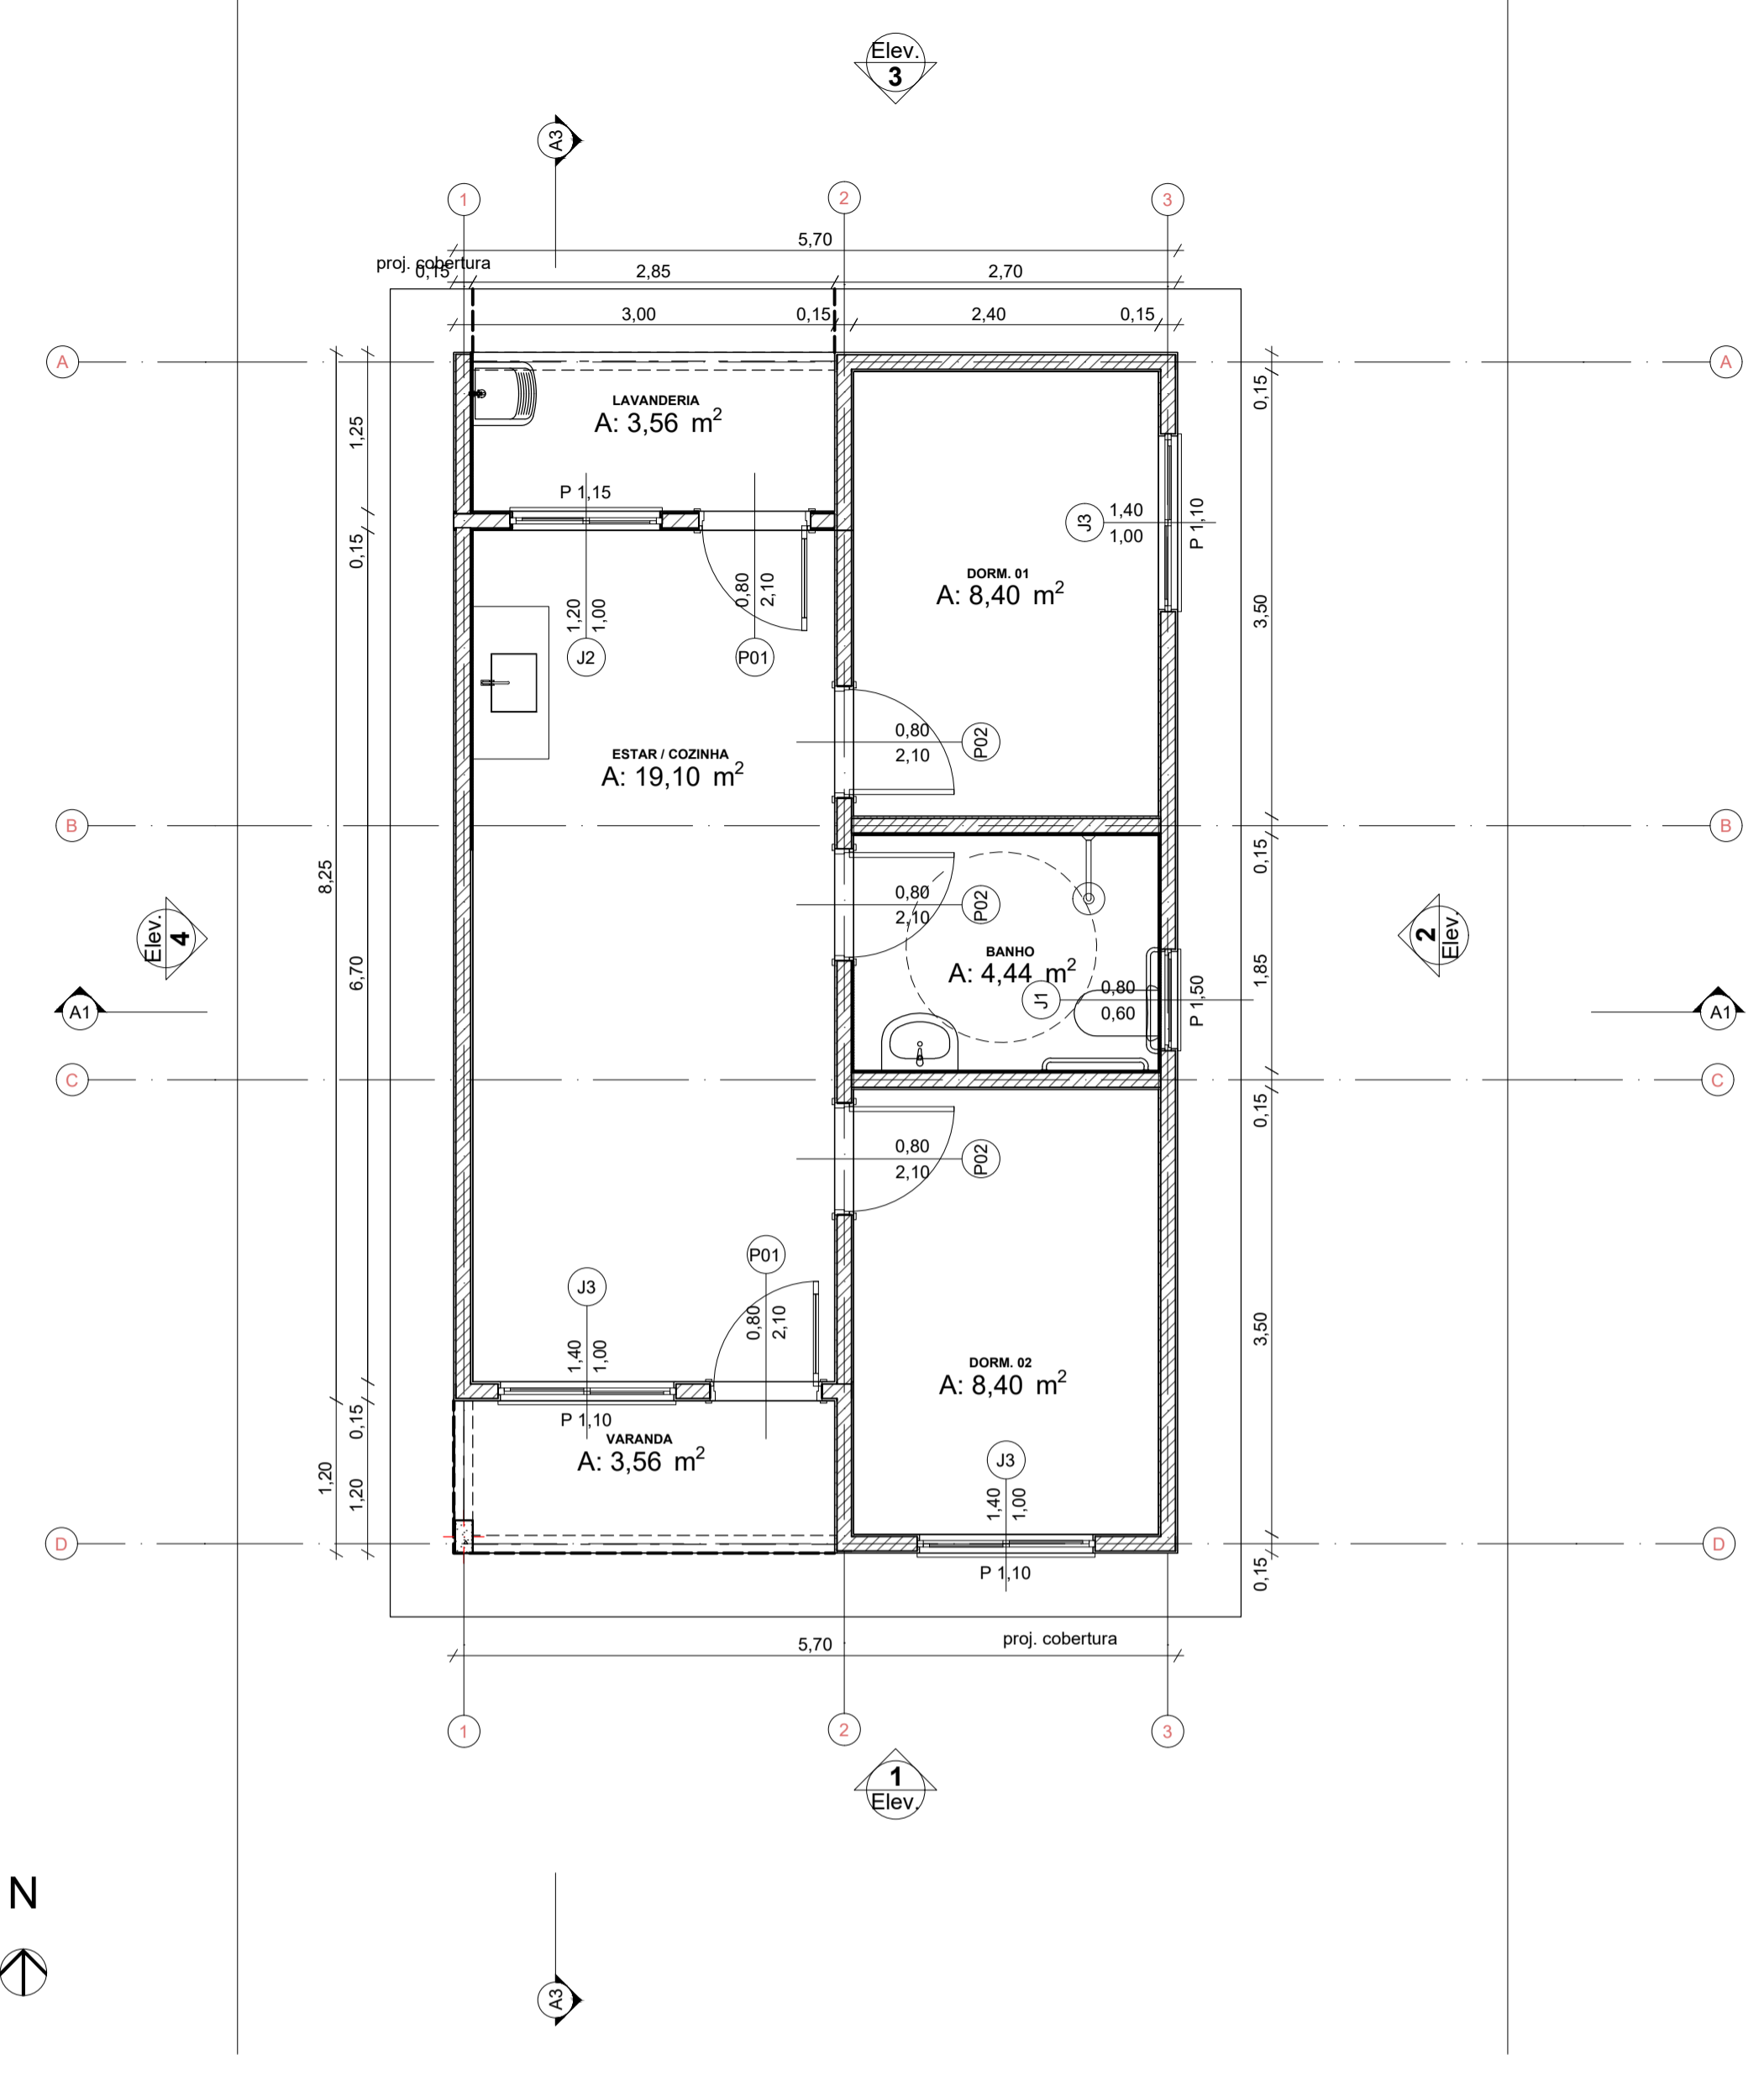


0 Planta Térreo
Escala: 1:50

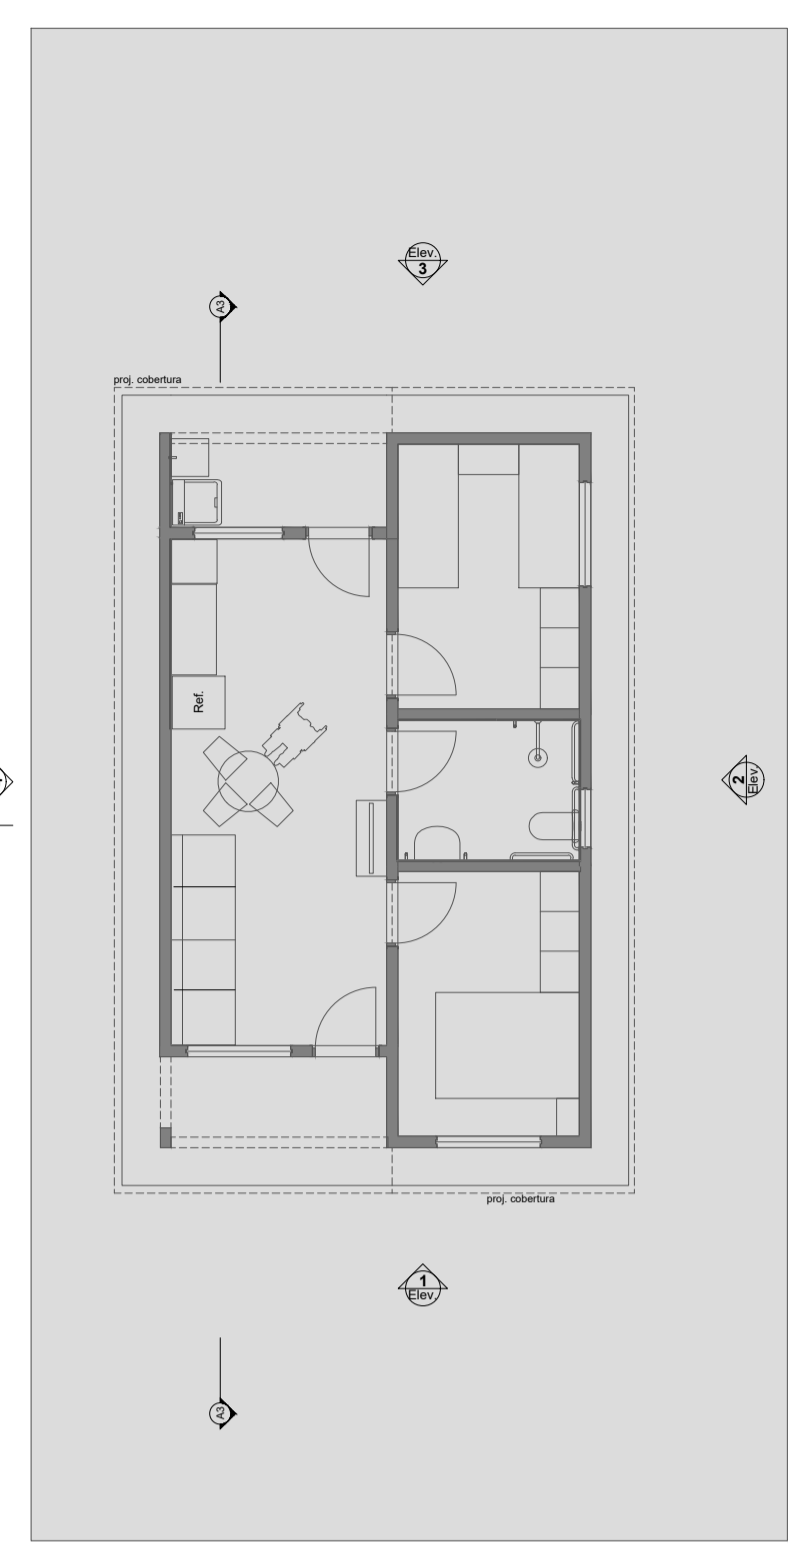


1 LAYOUT
Escala: 1:100

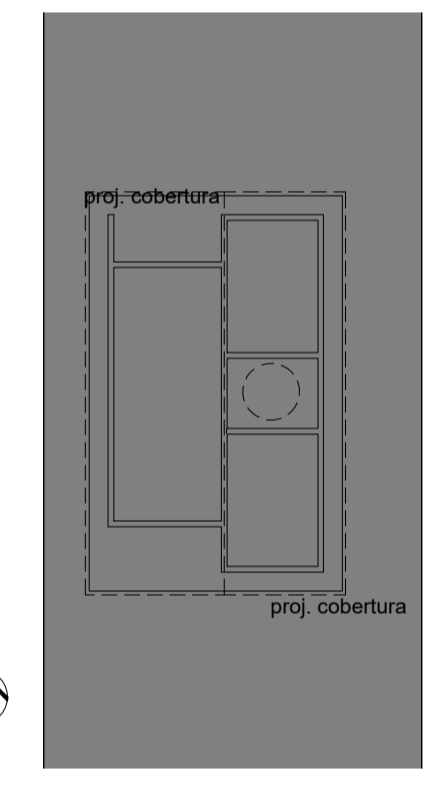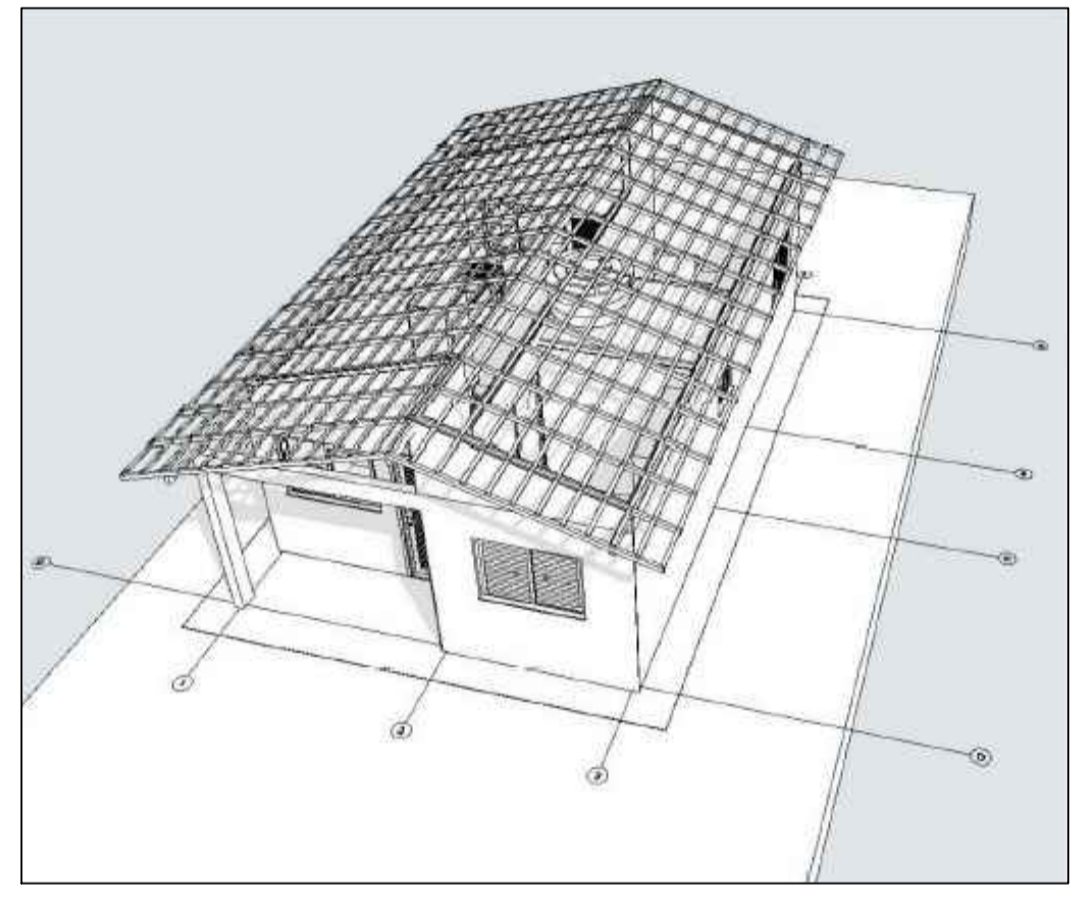

2 Implantação
Escala: 1:200

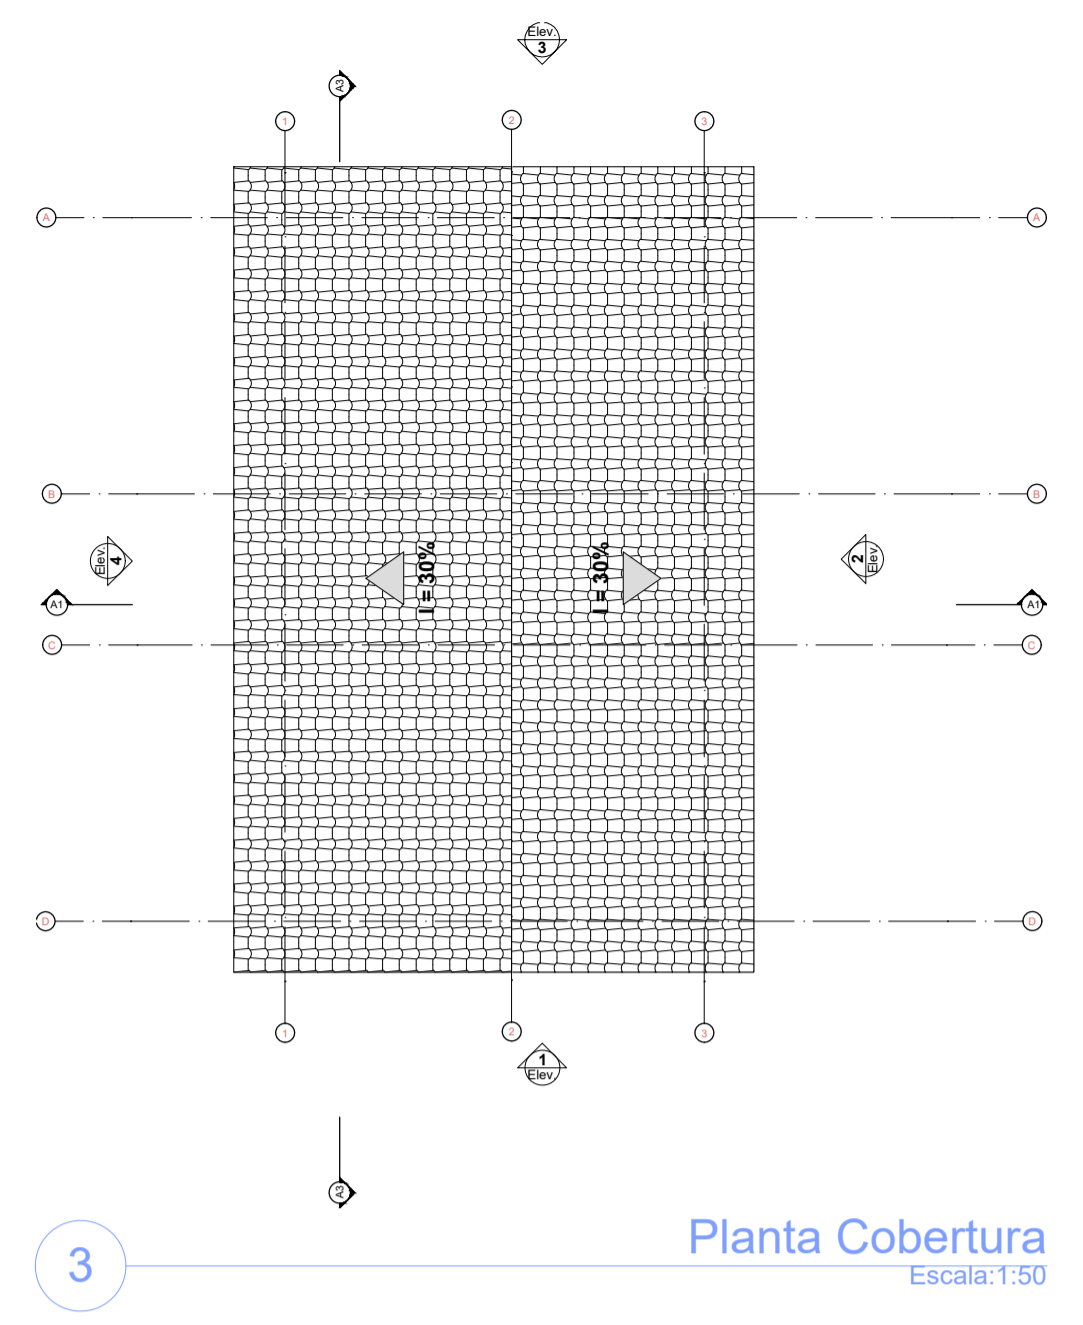

3 Planta Cobertura
Escala: 1:50

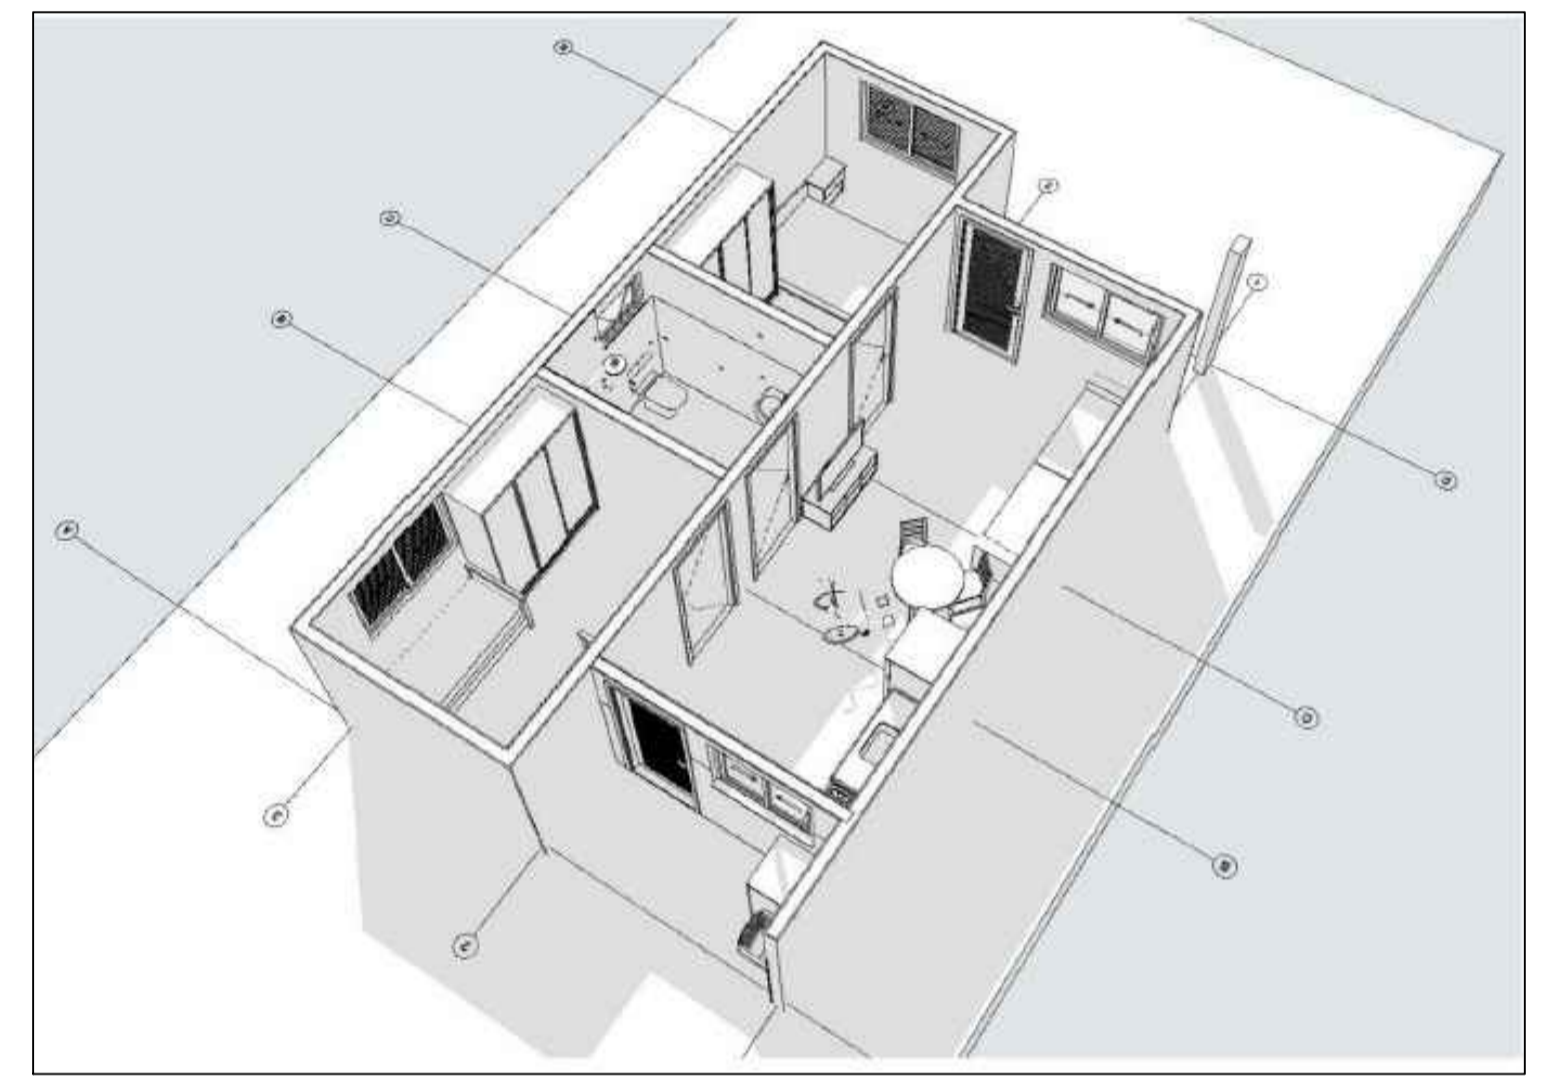

PROJETO
FHIS SUB 50
ENDEREÇO
RUA SANTOS PESTANA, S/N


CIDADE
JOSENÓPOLIS
ESTADO
MINAS GERAIS
MUNICÍPIO DE JOSENÓPOLIS-MG

ENGENHEIRO CIVIL
PREFEITURA MUNICIPAL DE JOSENÓPOLIS-MG
ADELINO CARDOSO DE SOUZA
CREA MG: 278.540/D


FASE PROJETO
PL | Projeto Legal
ESCALA
INDICADA
DIMENSÃO DA FOLHA
A1

CONTEÚDO
PROJETO ARQUITETÔNICO


RESPONSÁVEL
PREFEITURA MUNICIPAL DE JOSENÓPOLIS-MG
DATA
24/11/2025
FOLHA
01/01
ARQUIVO DIGITAL
REVISÃO
00

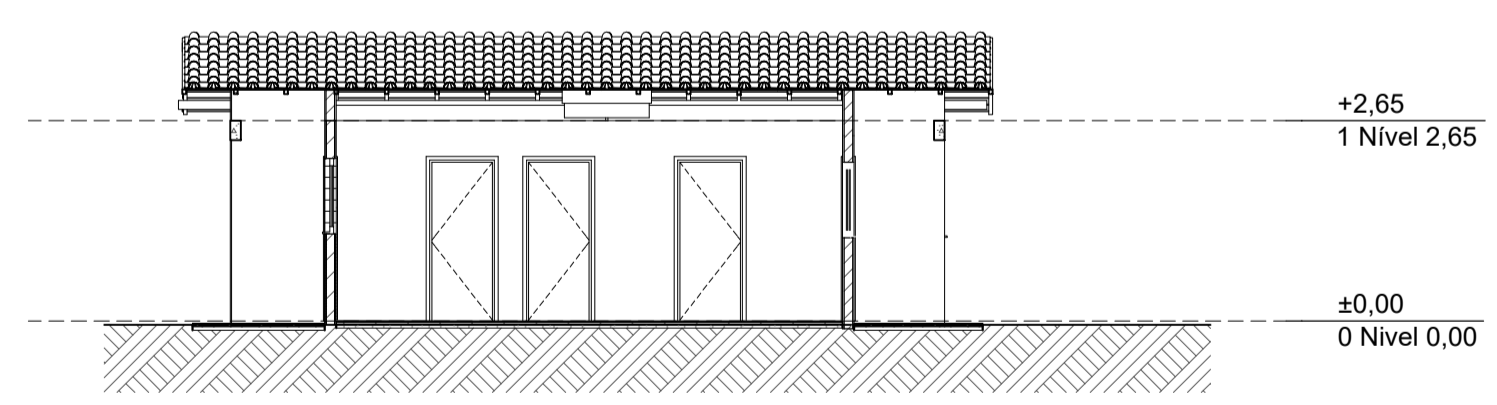


A3 Corte
1:100

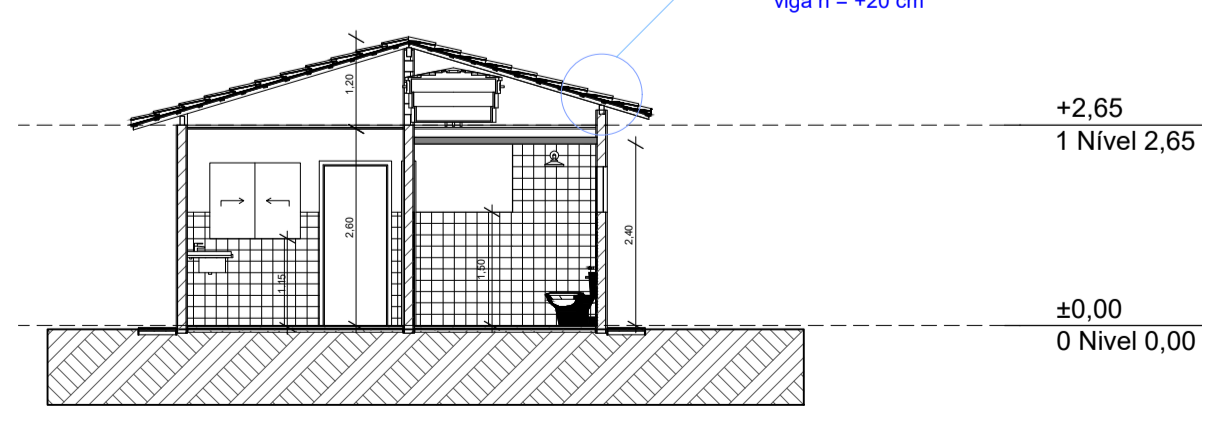


A1 Corte
1:100

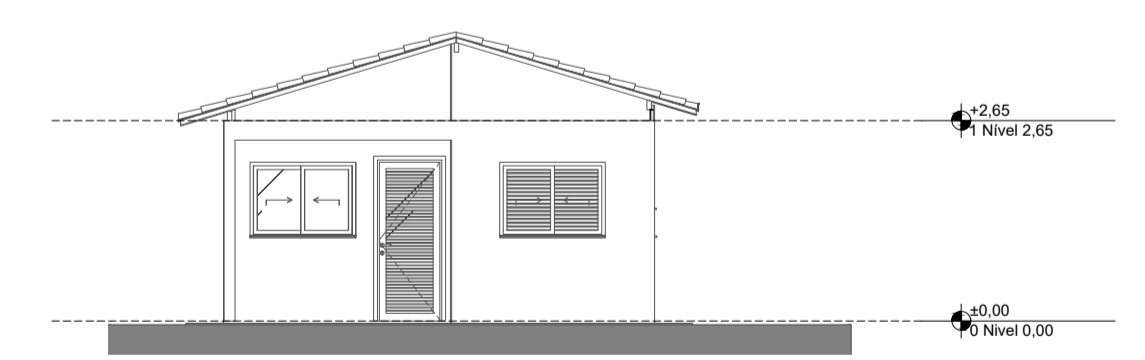


1 Elevação Frontal
1:100

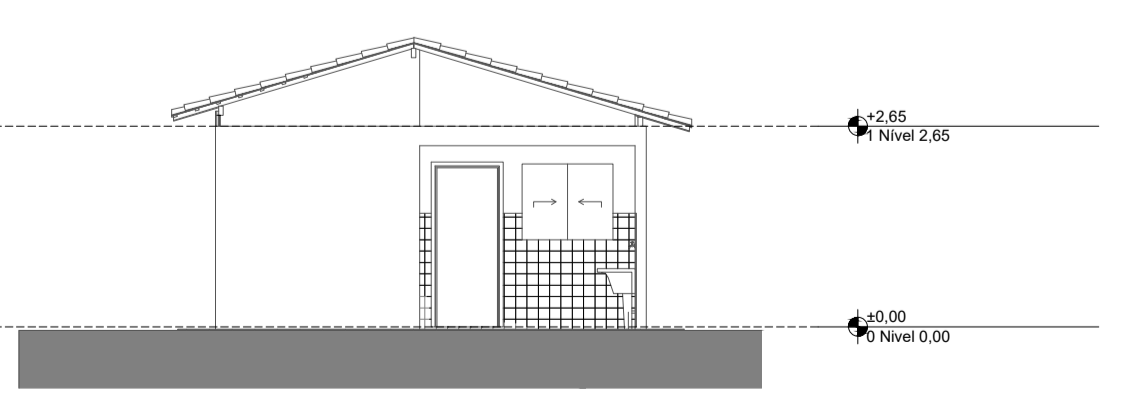

3 Elevação Posterior
1:100

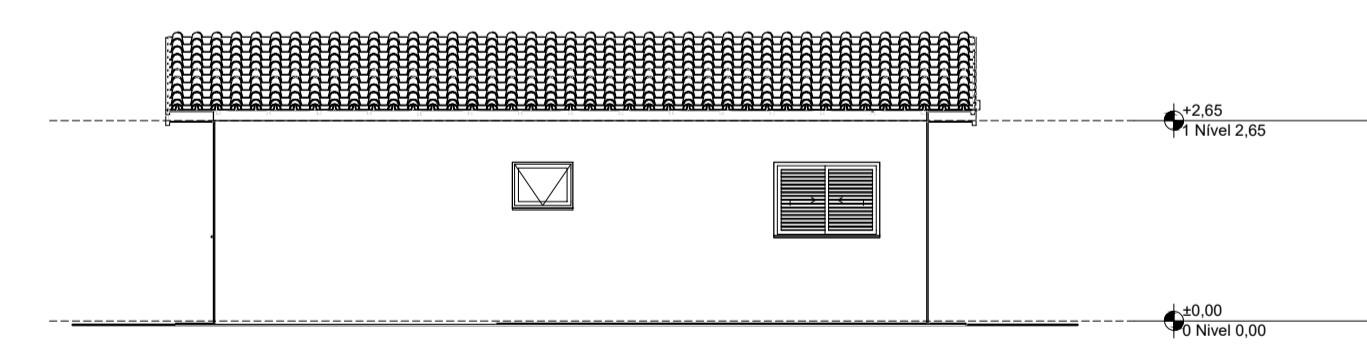

2 Lateral Direita
1:100

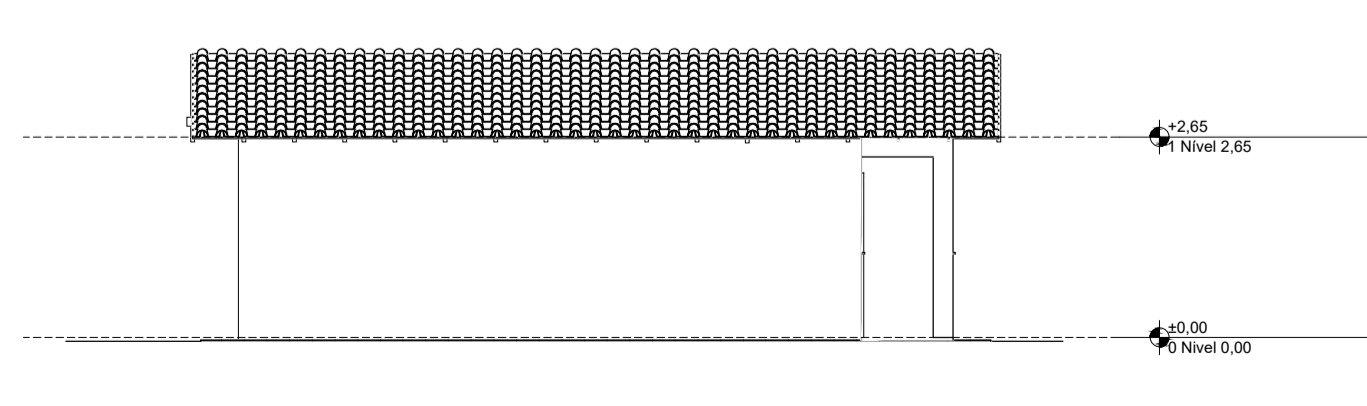

4 Lateral Esquerda
1:100