



REV.	DESCRIÇÃO	MODIFICADO POR	DATA
01			21/10/2025



Quadro de Areas			
Piso de Origem	Cômodo	Área Medida	
Nível 0,00	01	ESTAR / COZINHA	19,10
	02	DORM. 01	8,40
	03	BANHO	4,44
	04	DORM. 02	8,40
	05	VARANDA	3,56
	06	LAVANDERIA	3,56
		<b>Total</b>	<b>47,46 m²</b>

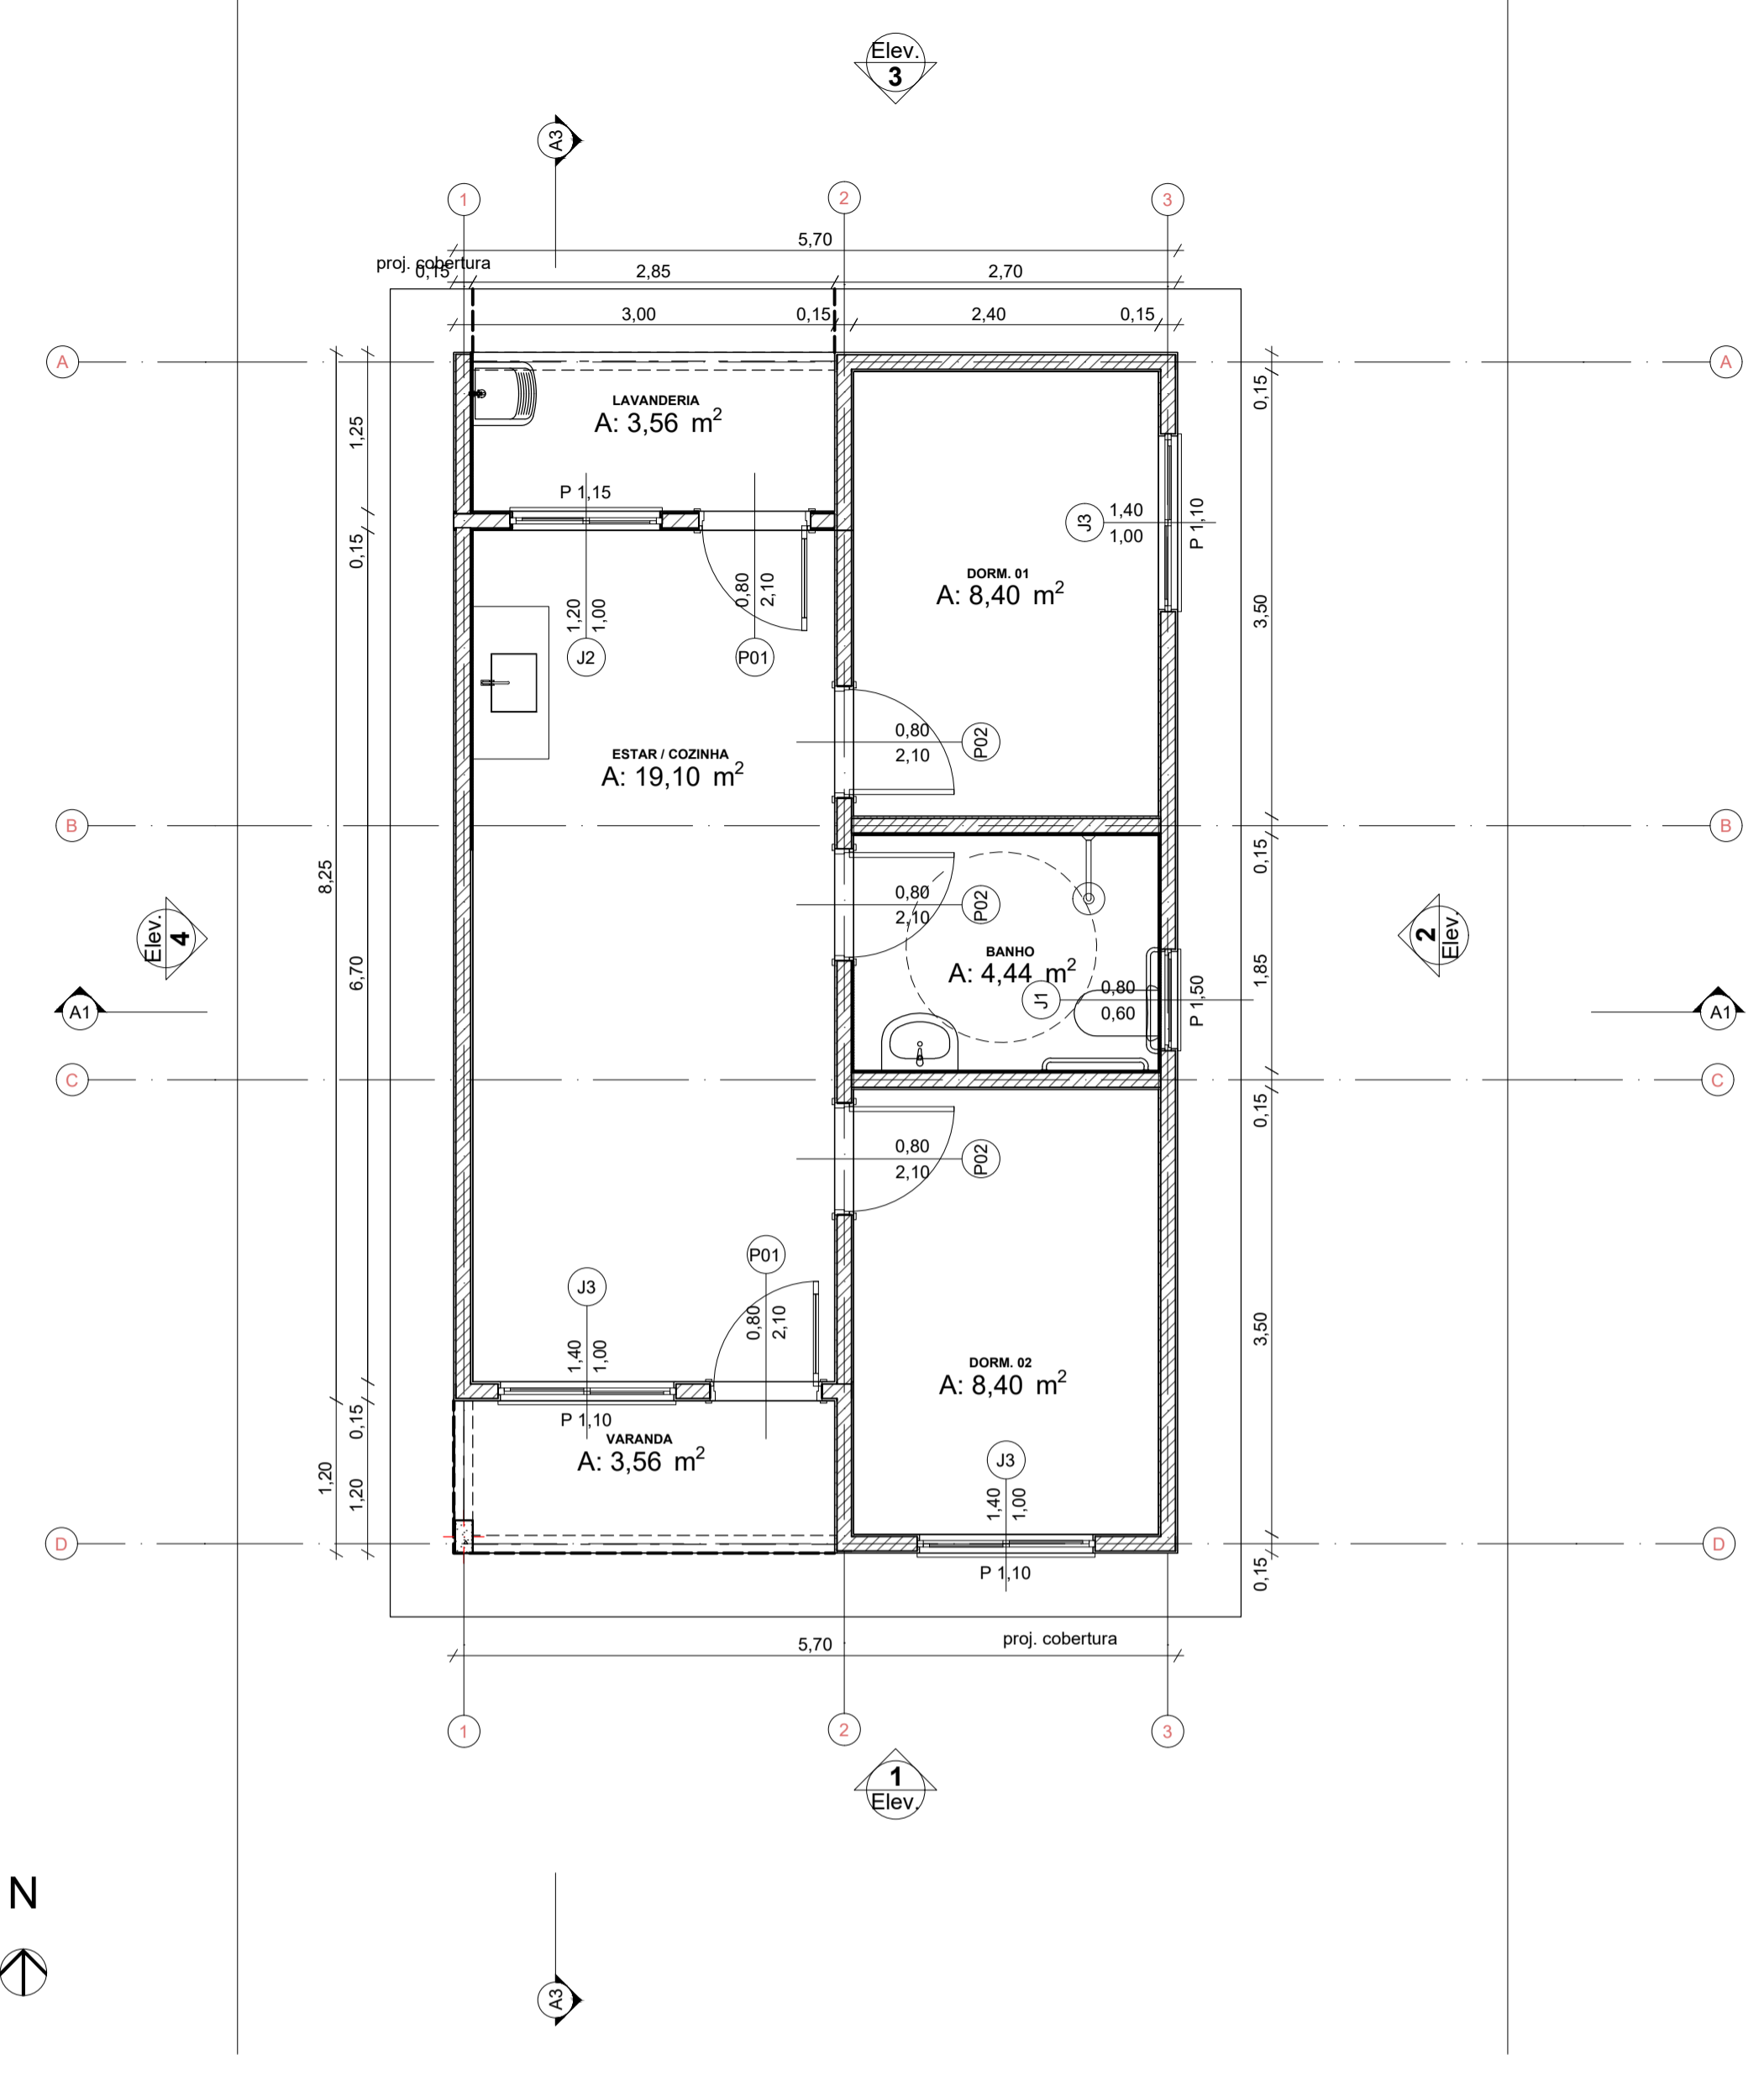


0 Planta Térreo  
Escala: 1:50

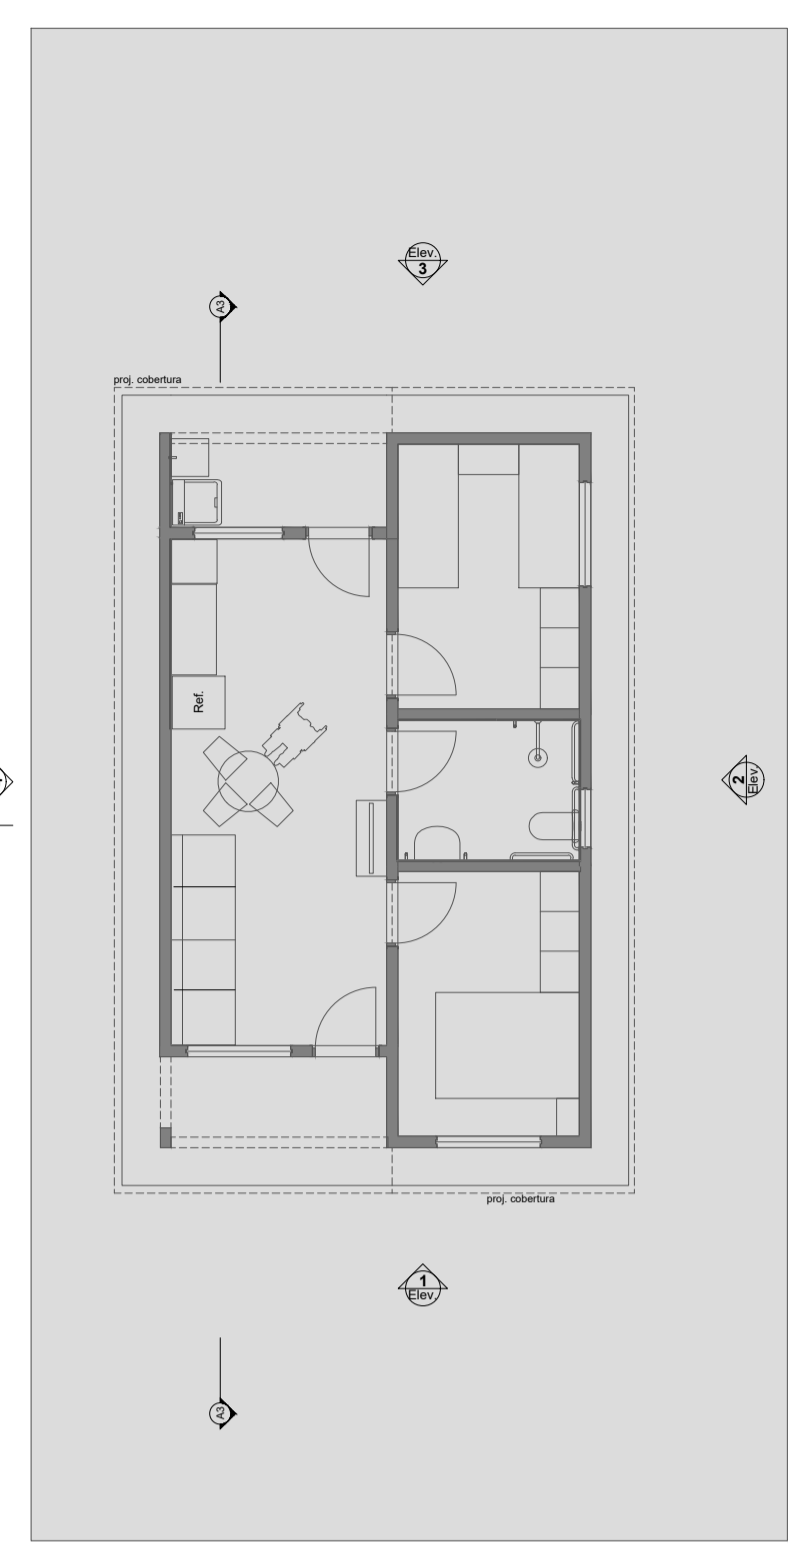


1 LAYOUT  
Escala: 1:100

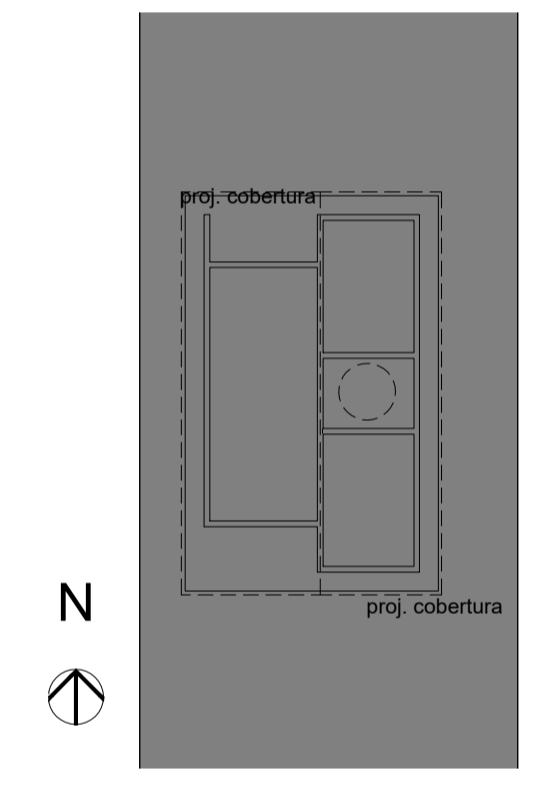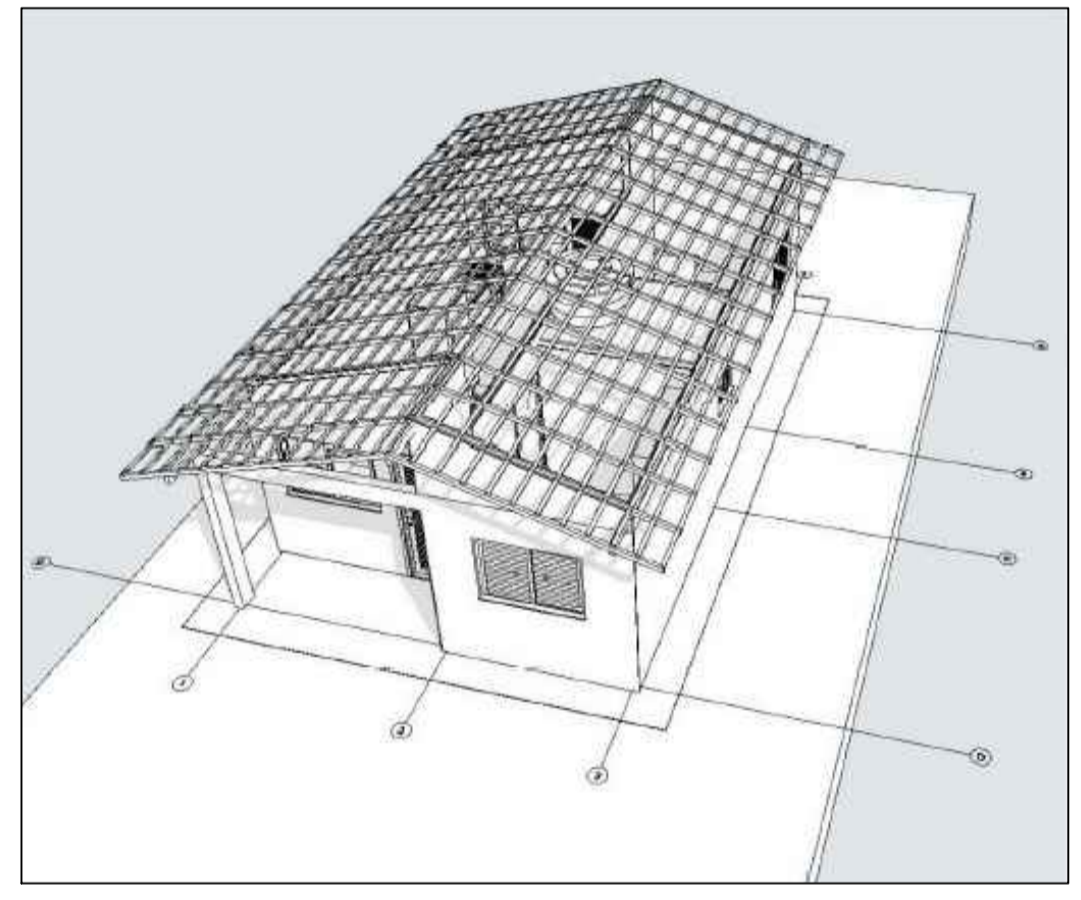

2 Implantação  
Escala: 1:200

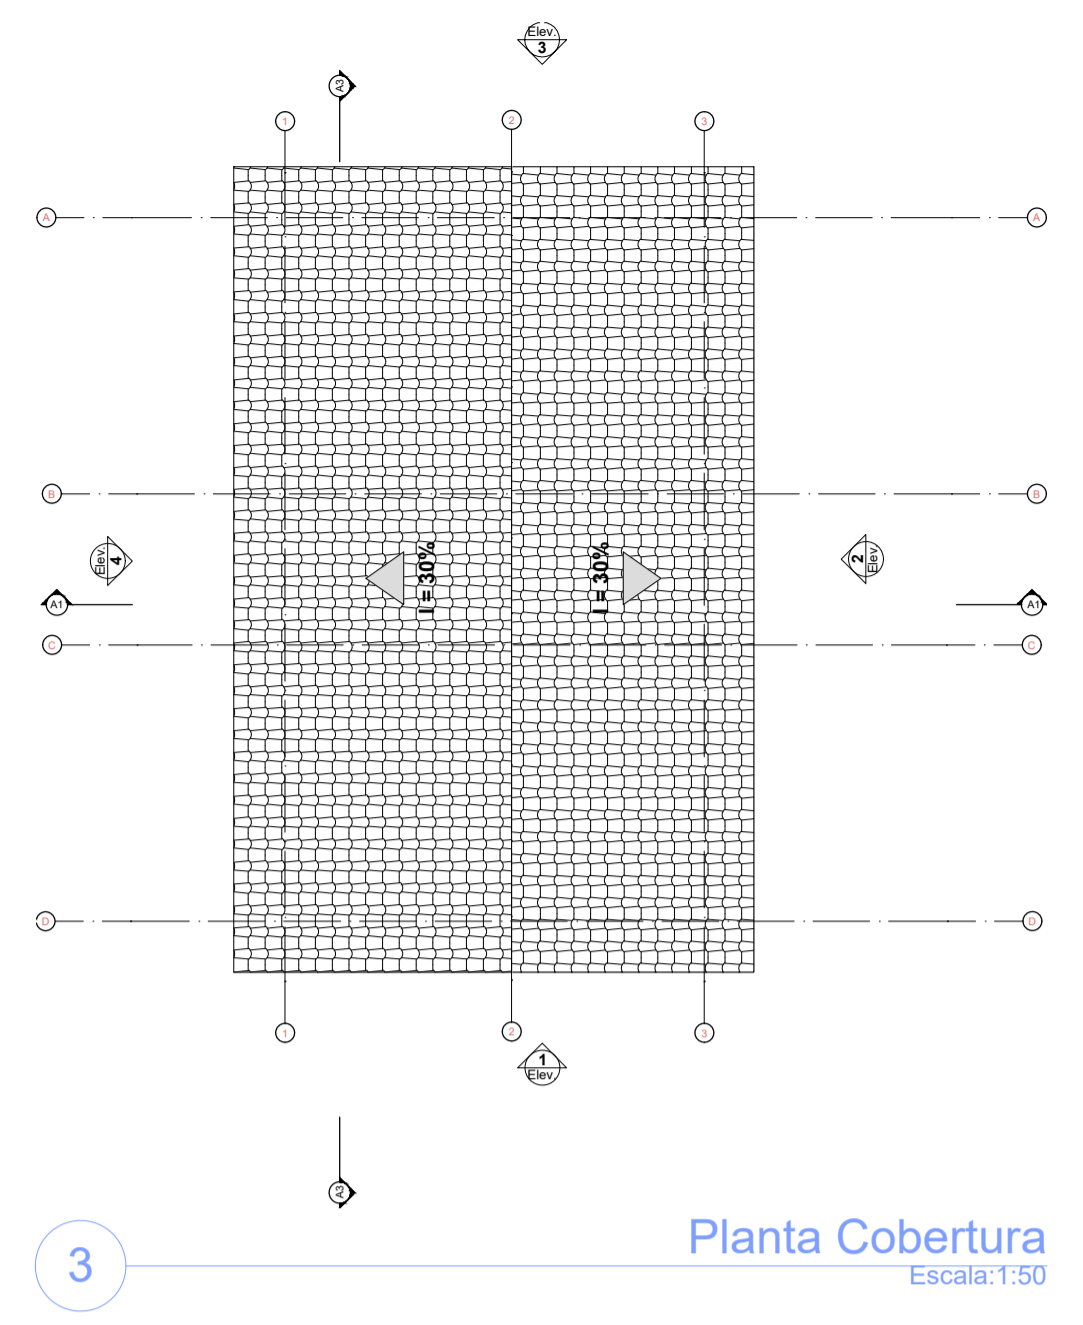

3 Planta Cobertura  
Escala: 1:50

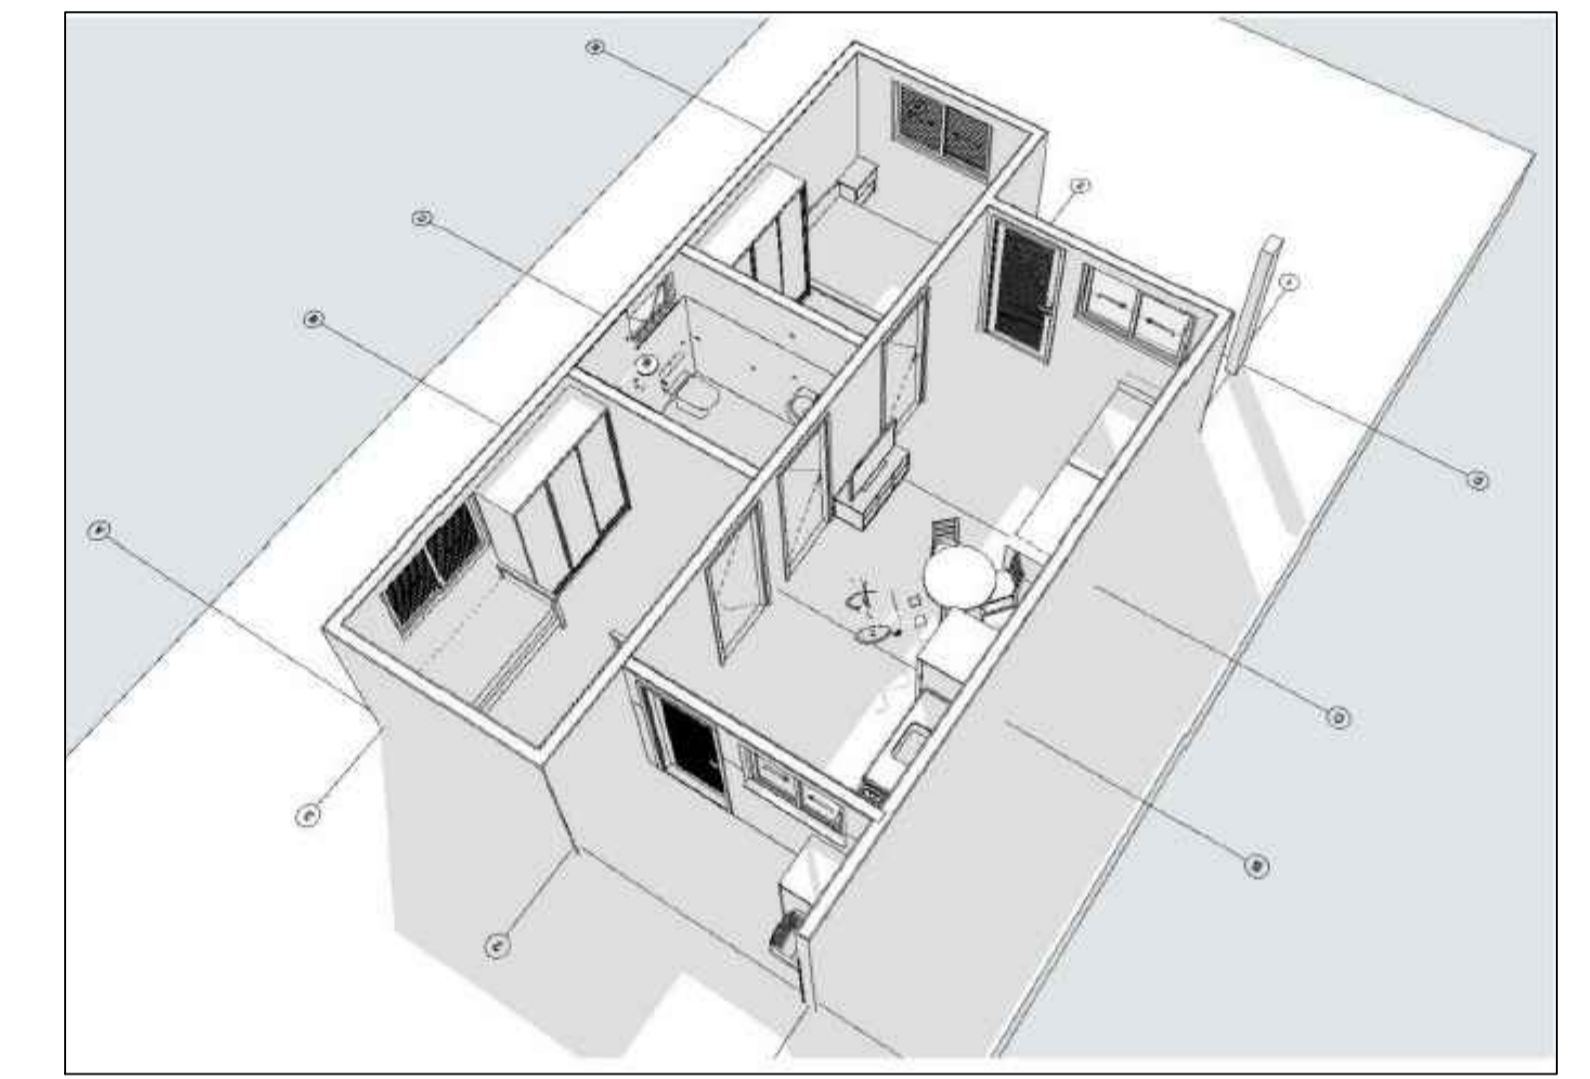

PROJETO  
FHIS SUB 50  
ENDEREÇO  
RUA SANTOS PESTANA, S/N


CIDADE  
JOSENÓPOLIS  
ESTADO  
MINAS GERAIS  
CLIENTE  
MUNICÍPIO DE JOSENÓPOLIS-MG

ENGENHEIRO CIVIL  
PREFEITURA MUNICIPAL DE JOSENÓPOLIS-MG  
ADELINO CARDOSO DE SOUZA  
CREA MG: 278.540/D


FASE PROJETO  
PL | Projeto Legal  
ESCALA  
INDICADA  
DIMENSÃO DA FOLHA  
A1

CONTEÚDO  
PROJETO ARQUITETÔNICO


RESPONSÁVEL  
PREFEITURA MUNICIPAL DE JOSENÓPOLIS-MG  
DATA  
24/11/2025  
FOLHA  
01/01  
ARQUIVO DIGITAL  
REVISÃO  
00

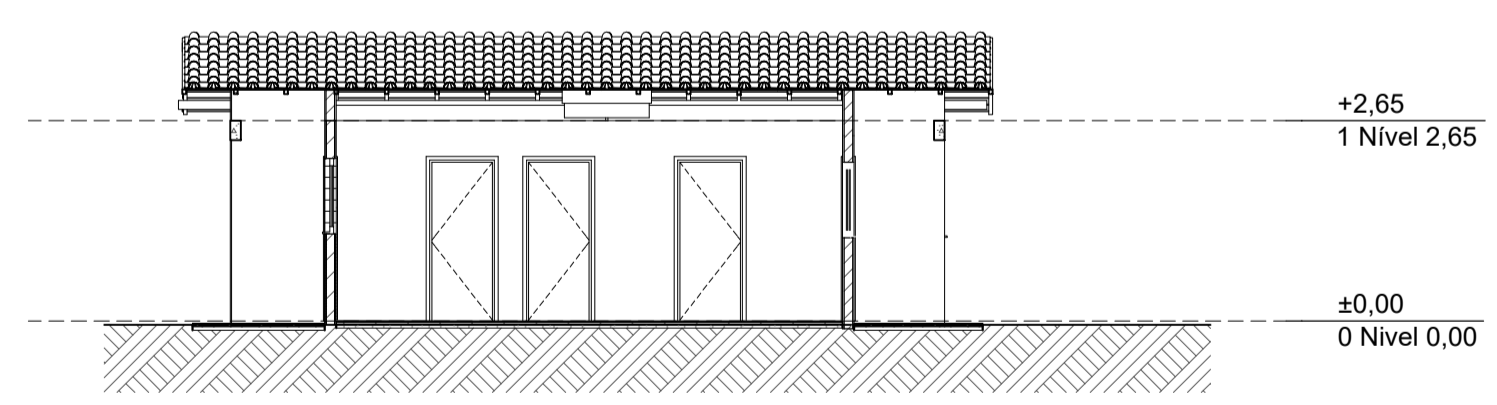


A3 Corte  
1:100

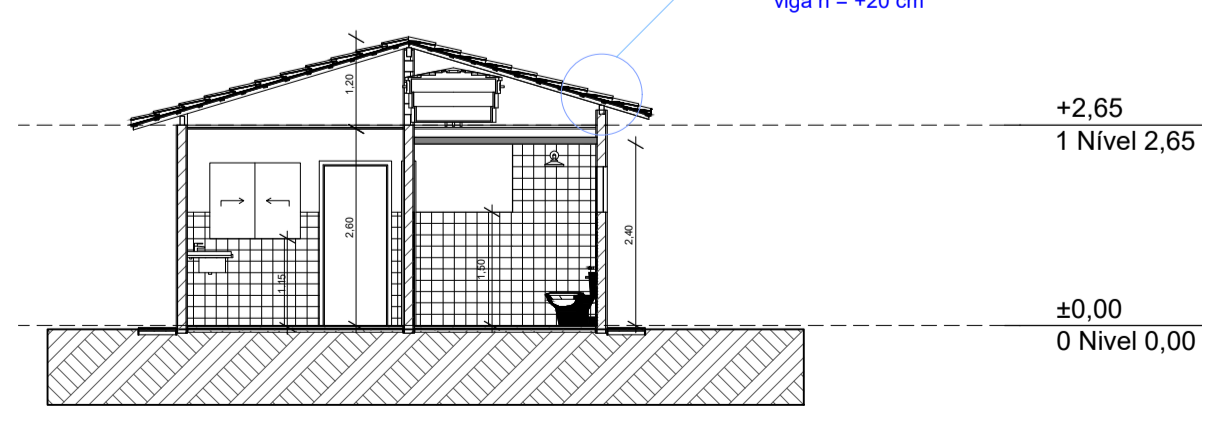


A1 Corte  
1:100

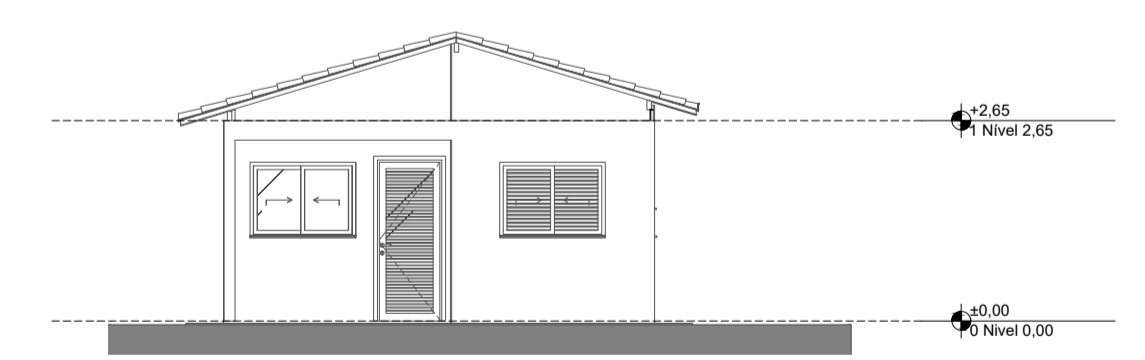


1 Elevação Frontal  
1:100

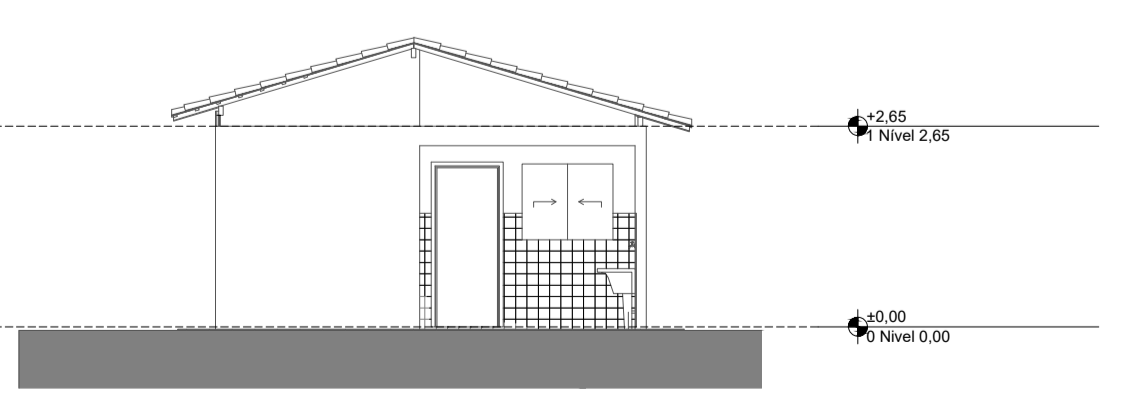

3 Elevação Posterior  
1:100

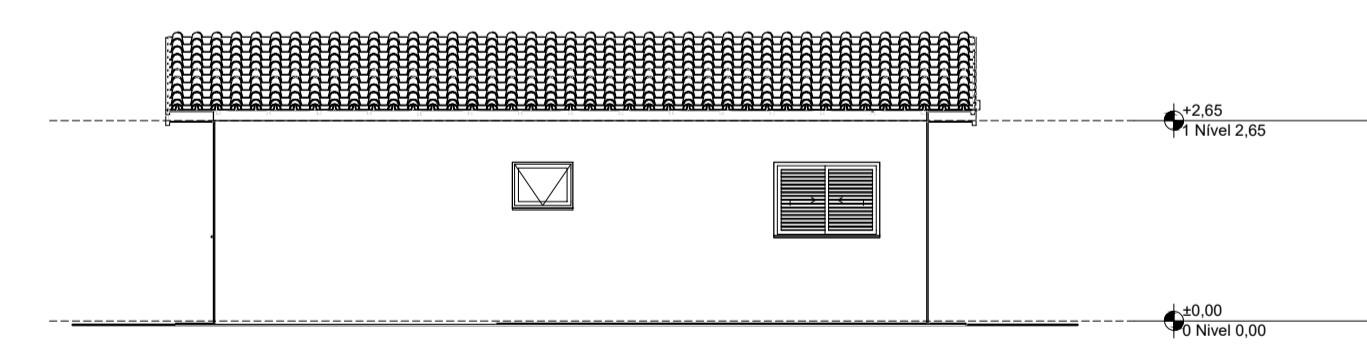

2 Lateral Direita  
1:100

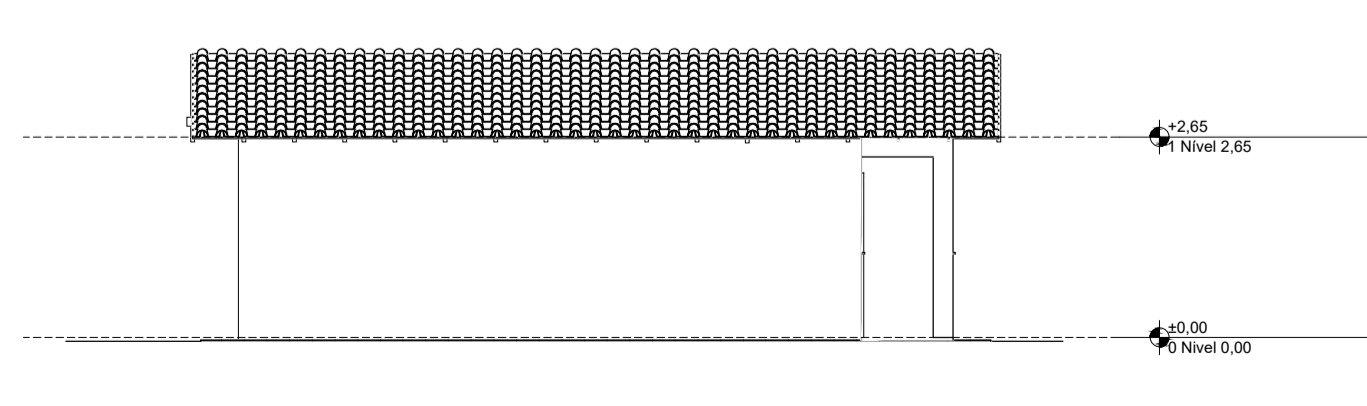

4 Lateral Esquerda  
1:100