

**01 PLANTA BAIXA DE CORTE E ATERRO**  
1:500


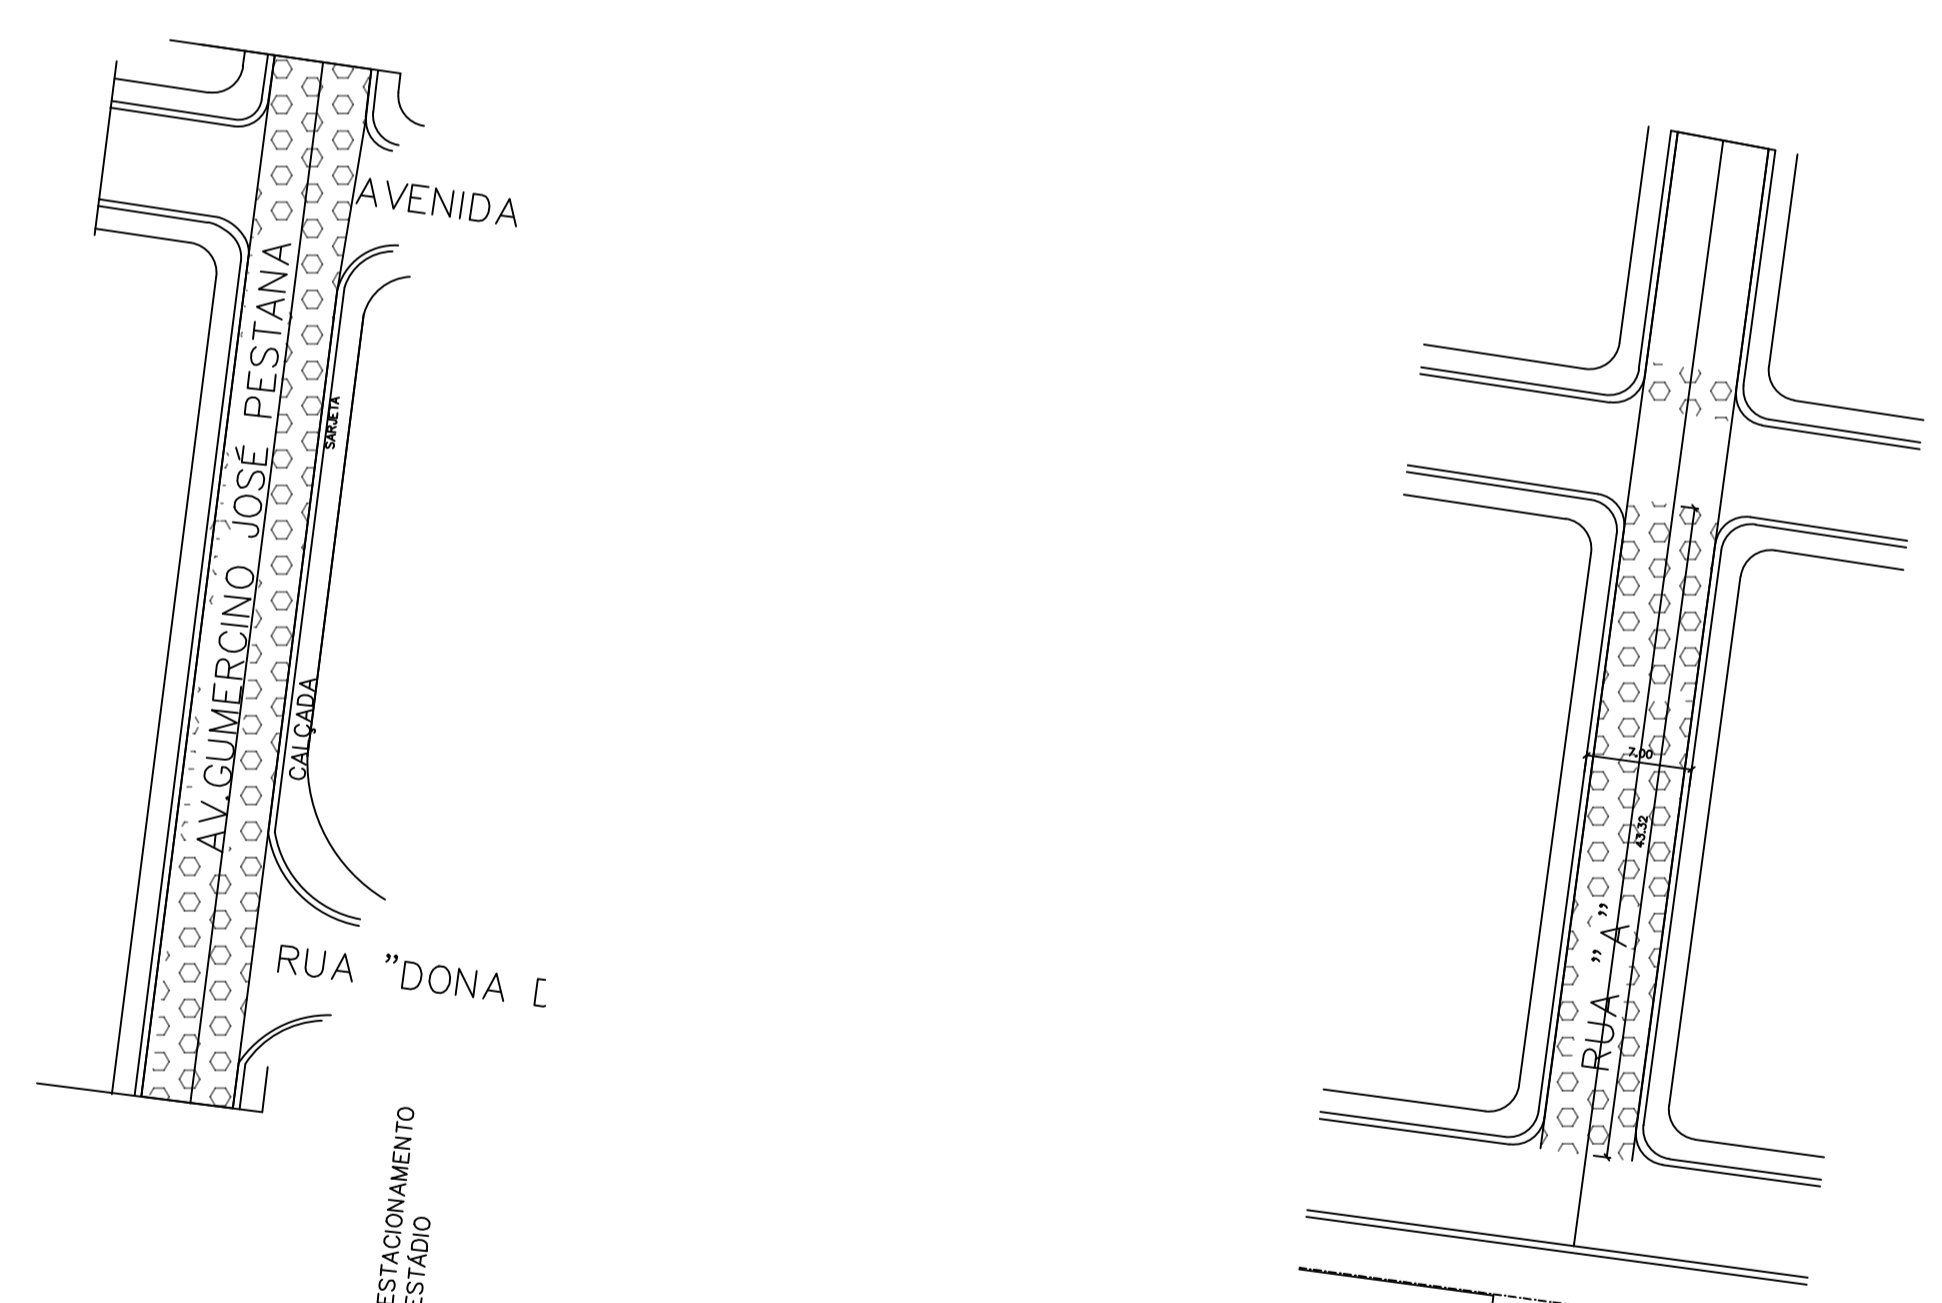


TABELA DE QUANTITATIVOS			
DESCRIÇÃO - AV. GUMERCINO JOSÉ PESTANA	UNIDADE	TOTAL	
ÁREA TOTAL, COM SARJETA E MEIO-FIO	M2	497,56	
ÁREA TOTAL, SEM SARJETA E MEIO-FIO	M2	435,16	
SARJETA	M	102,00	
MEIO-FIO	M	102,00	
MEIO-FIO DE TRAVAMENTO	M	14,00	
EXTENSÃO LINEAR DO TRECHO	M	69,48	

**08 PLANTA BAIXA AV. GUMERCINO J. PESTANA**  
1:500

TABELA DE QUANTITATIVOS			
DESCRIÇÃO - RUA "A"	UNIDADE	TOTAL	
ÁREA TOTAL, COM SARJETA E MEIO-FIO	M2	330,96	
ÁREA TOTAL, SEM SARJETA E MEIO-FIO	M2	285,36	
SARJETA	M	92,64	
MEIO-FIO	M	92,64	
MEIO-FIO DE TRAVAMENTO	M	7,00	
EXTENSÃO LINEAR DO TRECHO	M	46,32	

**10 PLANTA BAIXA RUA A**  
1:500

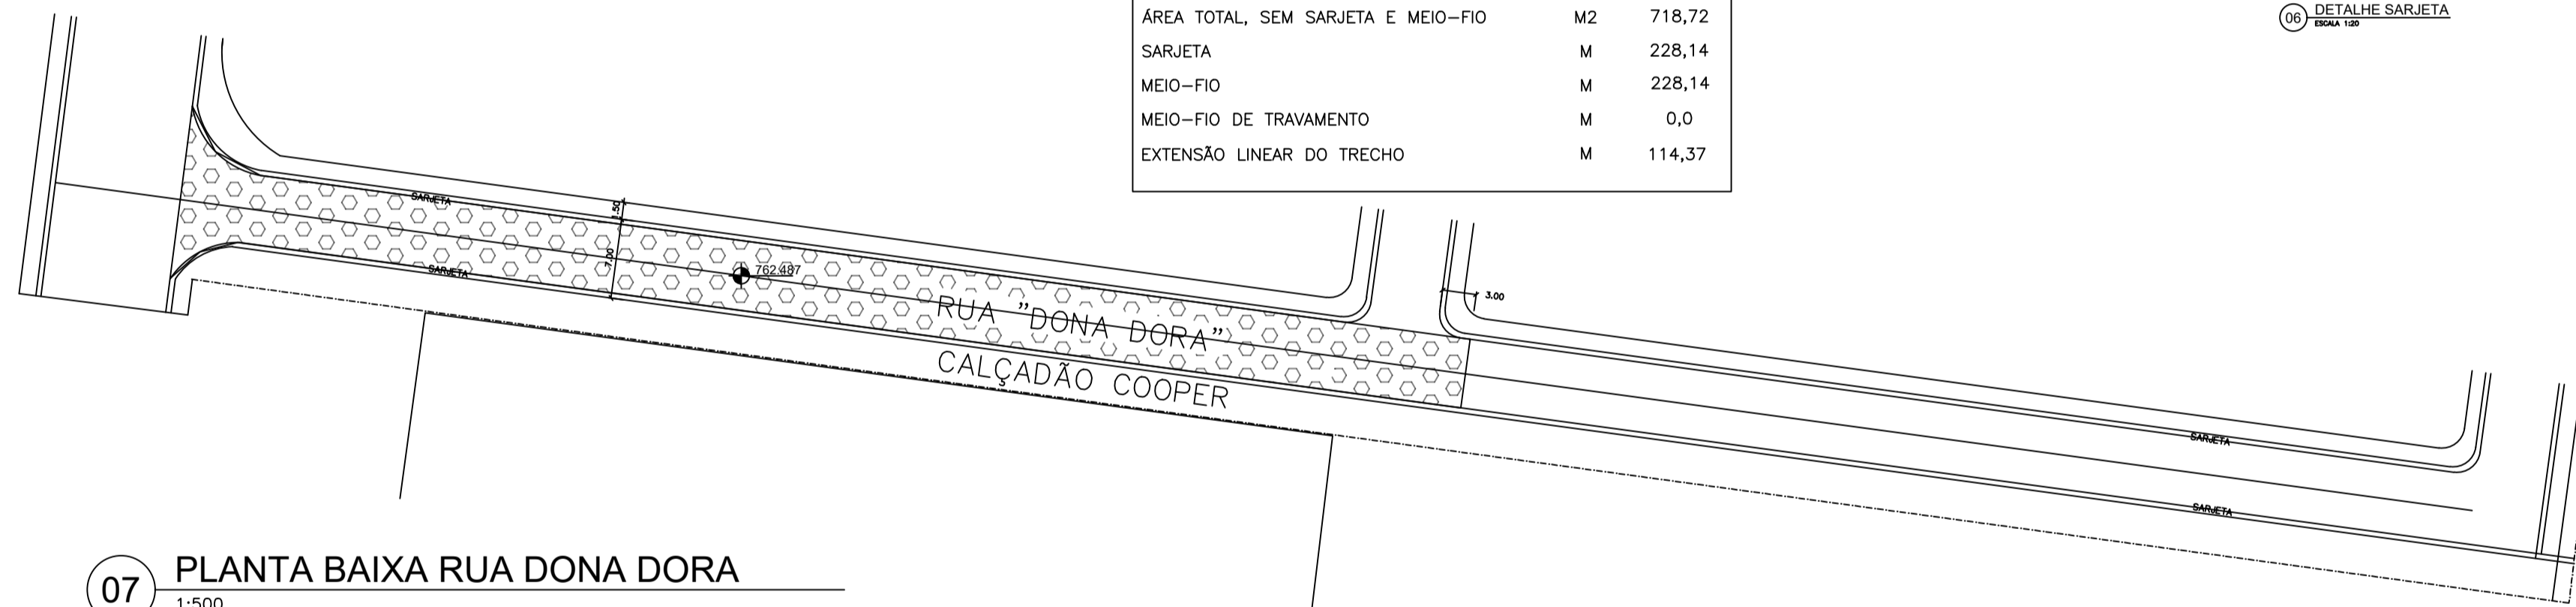

**07 PLANTA BAIXA RUA DONA DORA**  
1:500

TABELA DE QUANTITATIVOS			
DESCRIÇÃO - AV. RITA RAMALHO	UNIDADE	TOTAL	
ÁREA TOTAL, COM SARJETA E MEIO-FIO	M2	861,88	
ÁREA TOTAL, SEM SARJETA E MEIO-FIO	M2	735,90	
SARJETA	M	248,36	
MEIO-FIO	M	248,36	
MEIO-FIO DE TRAVAMENTO	M	7,00	
EXTENSÃO LINEAR DO TRECHO	M	131,18	

**11 PLANTA BAIXA AV. RITA RAMALHO**  
1:500

**02 CROQUI DE LOCALIZAÇÃO**  
S/ESCALA

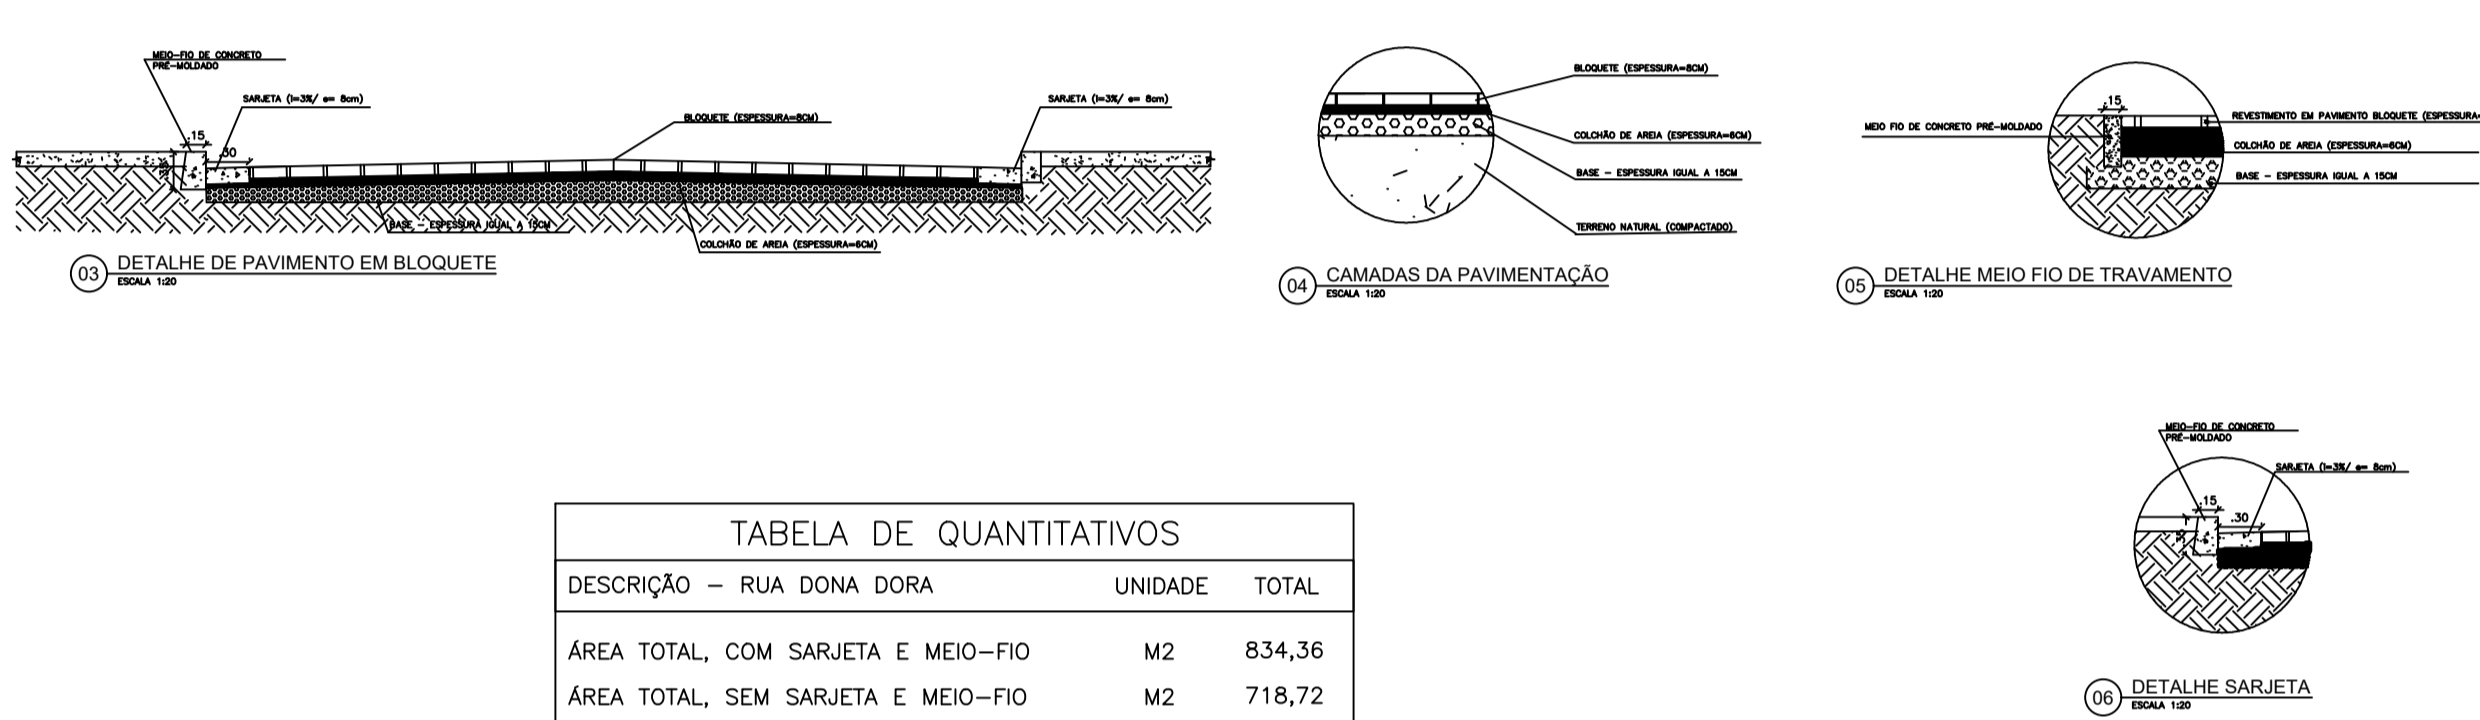


TABELA DE QUANTITATIVOS		
DESCRIÇÃO - RUA DONA DORA	UNIDADE	TOTAL
ÁREA TOTAL, COM SARJETA E MEIO-FIO	M2	834,36
ÁREA TOTAL, SEM SARJETA E MEIO-FIO	M2	718,72
SARJETA	M	228,14
MEIO-FIO	M	228,14
MEIO-FIO DE TRAVAMENTO	M	0,0
EXTENSÃO LINEAR DO TRECHO	M	114,37

CONTRATADA:	ACS ENGENHARIA E CONSTRUÇÕES CNPJ Nº: 40.876.558/0001-50 Rua Domingos Maria, 21, Centro, Josenópolis/MG, CEP: 35075-000	RESP. TEC. ADELINO CARDOSO DE SOUZA REG. CREA: 278.540/D
CONTRATANTE:	PREFEITURA MUNICIPAL DE JOSENÓPOLIS/MG CNPJ Nº: 01.612.503/0001-80 Rua Santos Pestana, 20 Centro, Josenópolis/MG, CEP: 35.575-000	MUNICÍPIO/ÁREA: MUNICÍPIO DE JOSENÓPOLIS/MG RESPONSÁVEL CONTRATANTE: PREF. MUNICIPAL DE JOSENÓPOLIS
TÍTULO:	PROJETO DE INFRAESTRUTURA DRENAGEM superficial, CALÇADAS, MEIO FIO E PAVIMENTAÇÃO	ENDEREÇO DA OBRA: JOSENÓPOLIS-MG
DATA:	20/05/2025	ESCALA: INDICADA PRANCHA:
ARQUIVO:	SEC. OBRAS. CASAS POPULARES. IN	