




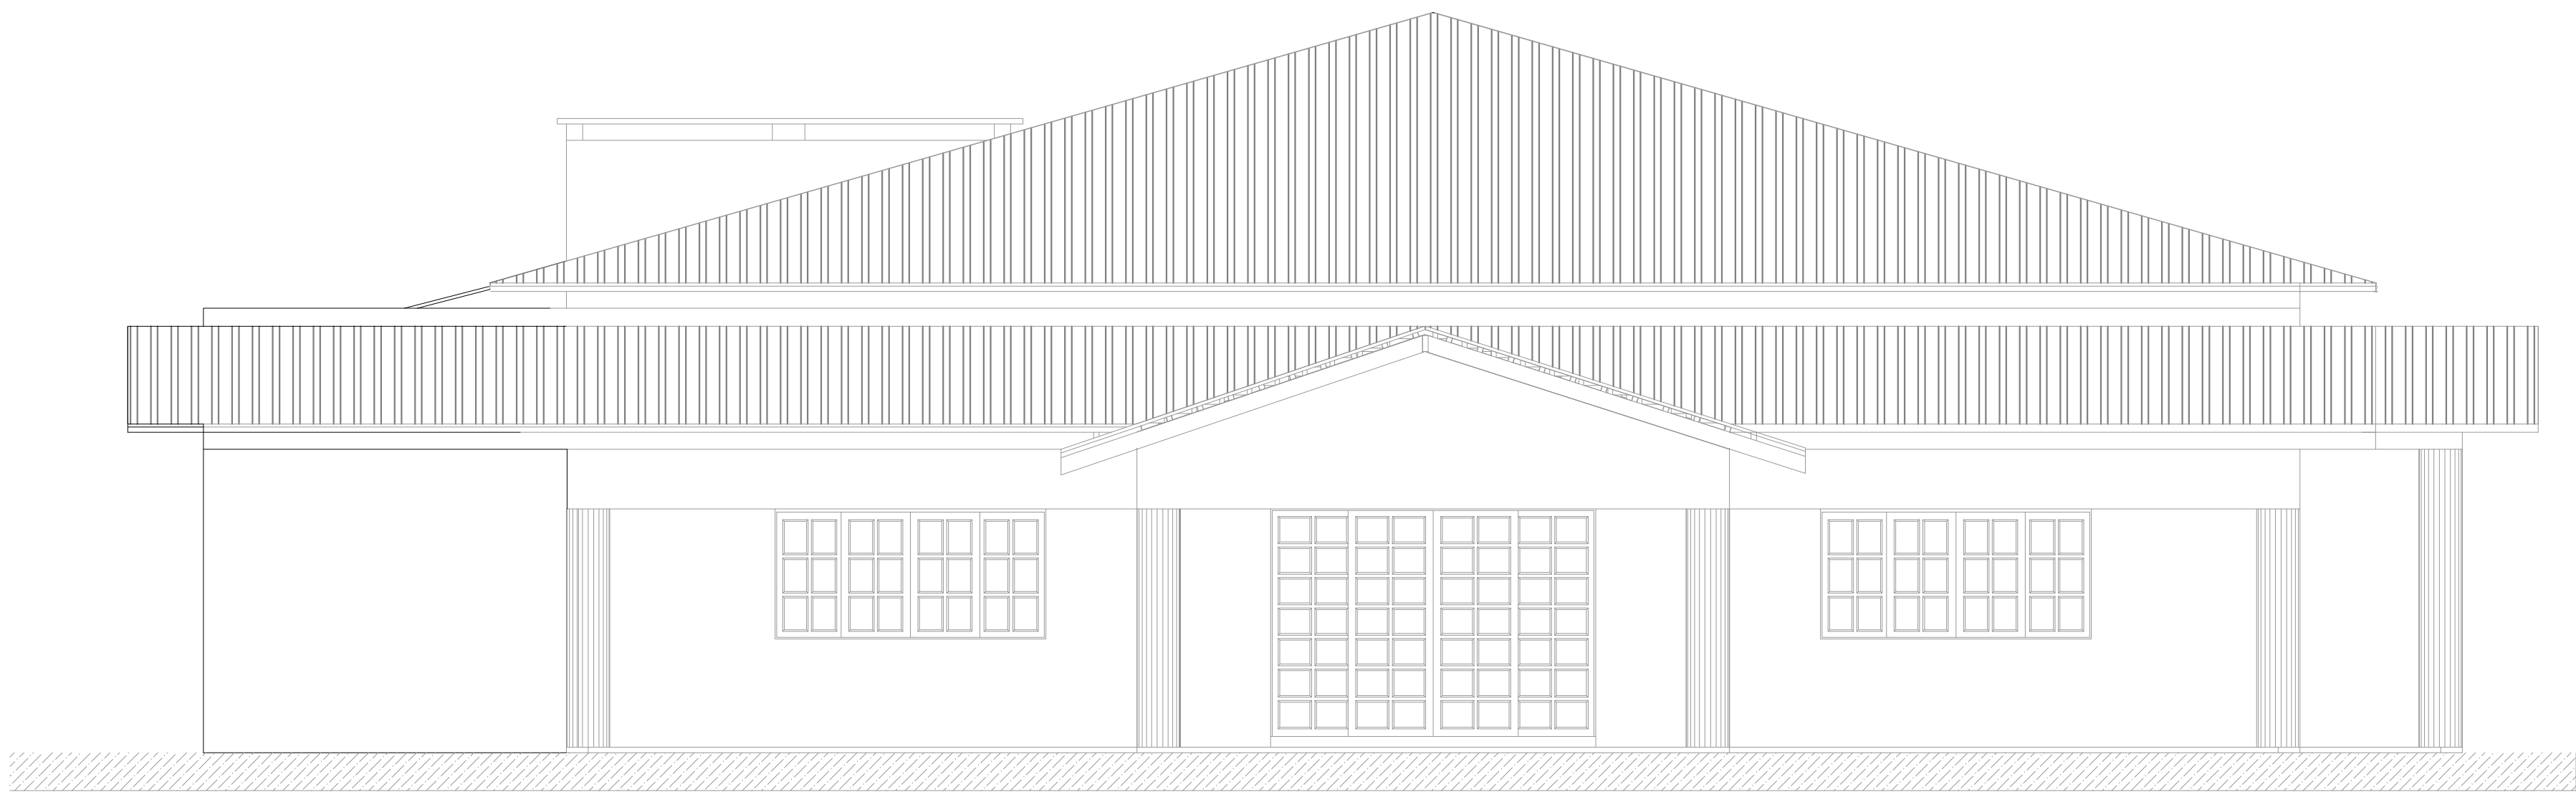


FACHADA NORTE
ESCALA: 1/50

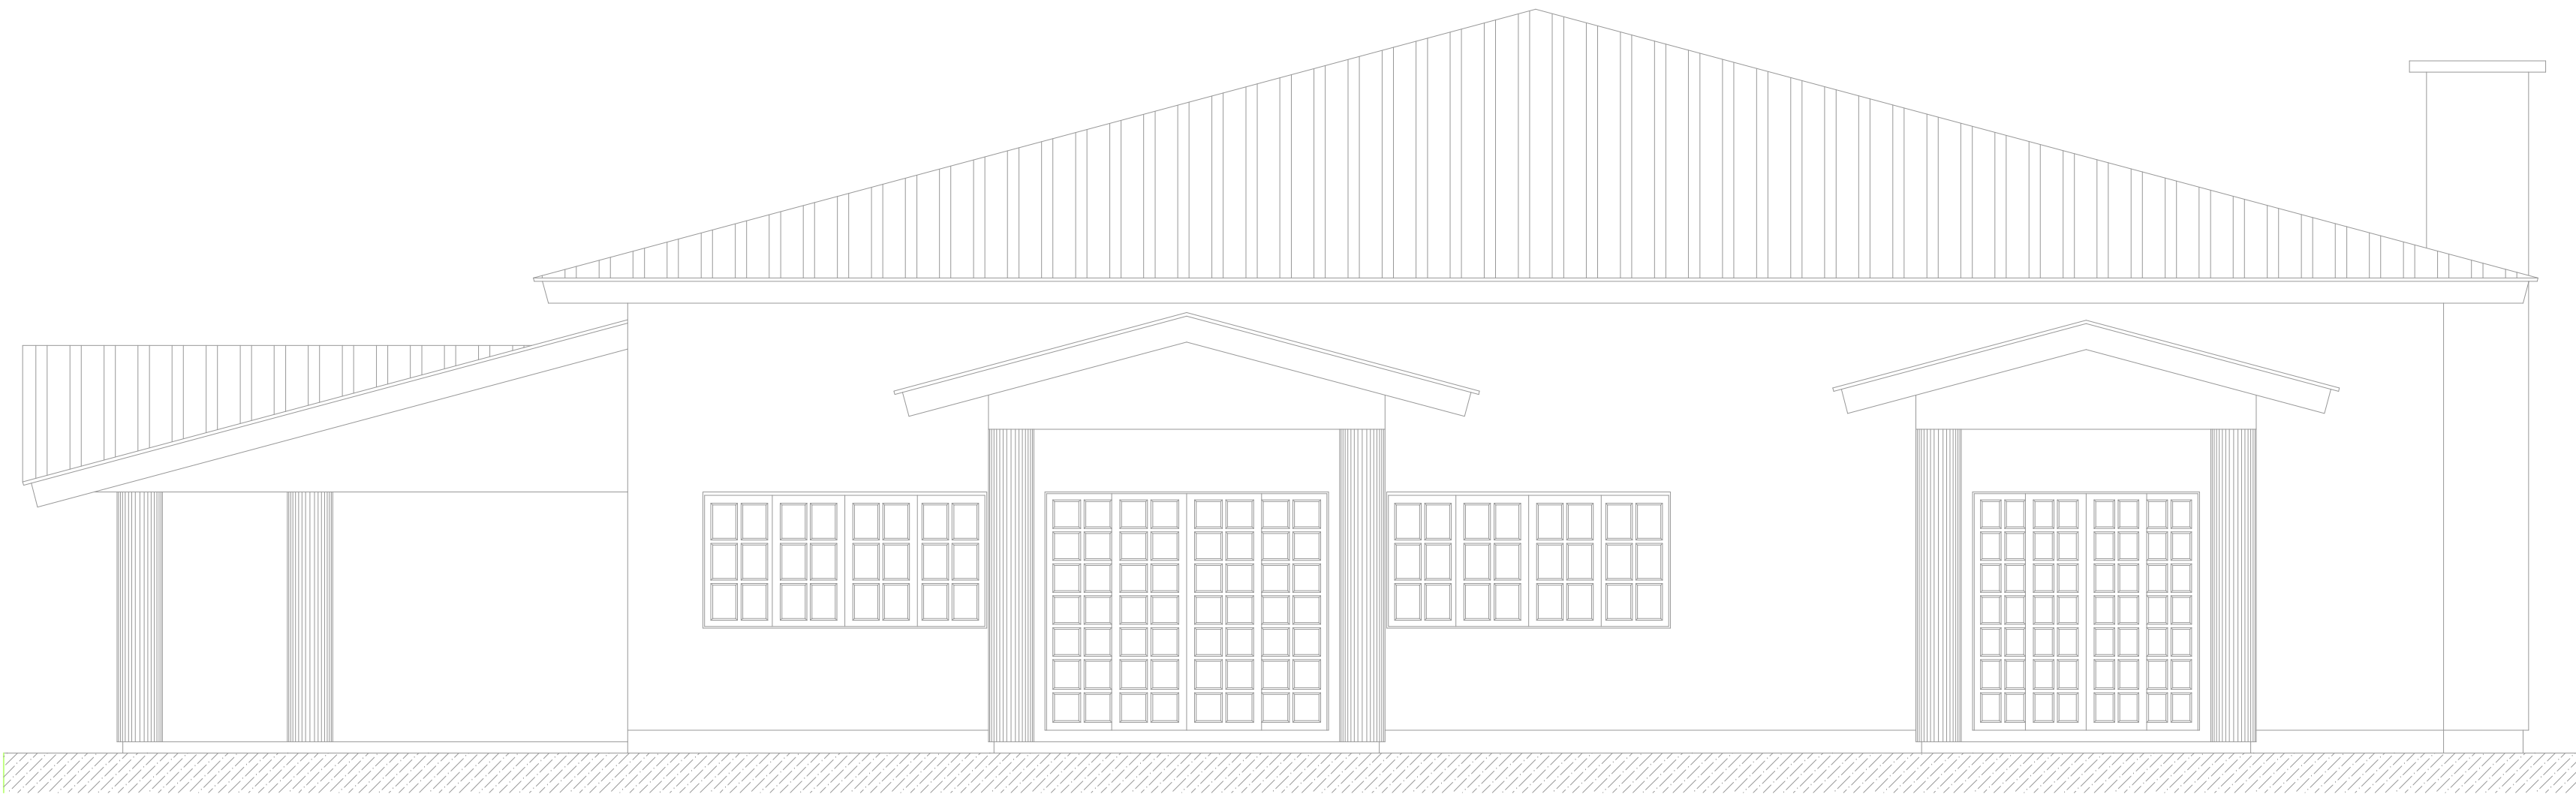



FACHADA OESTE
ESCALA: 1/50

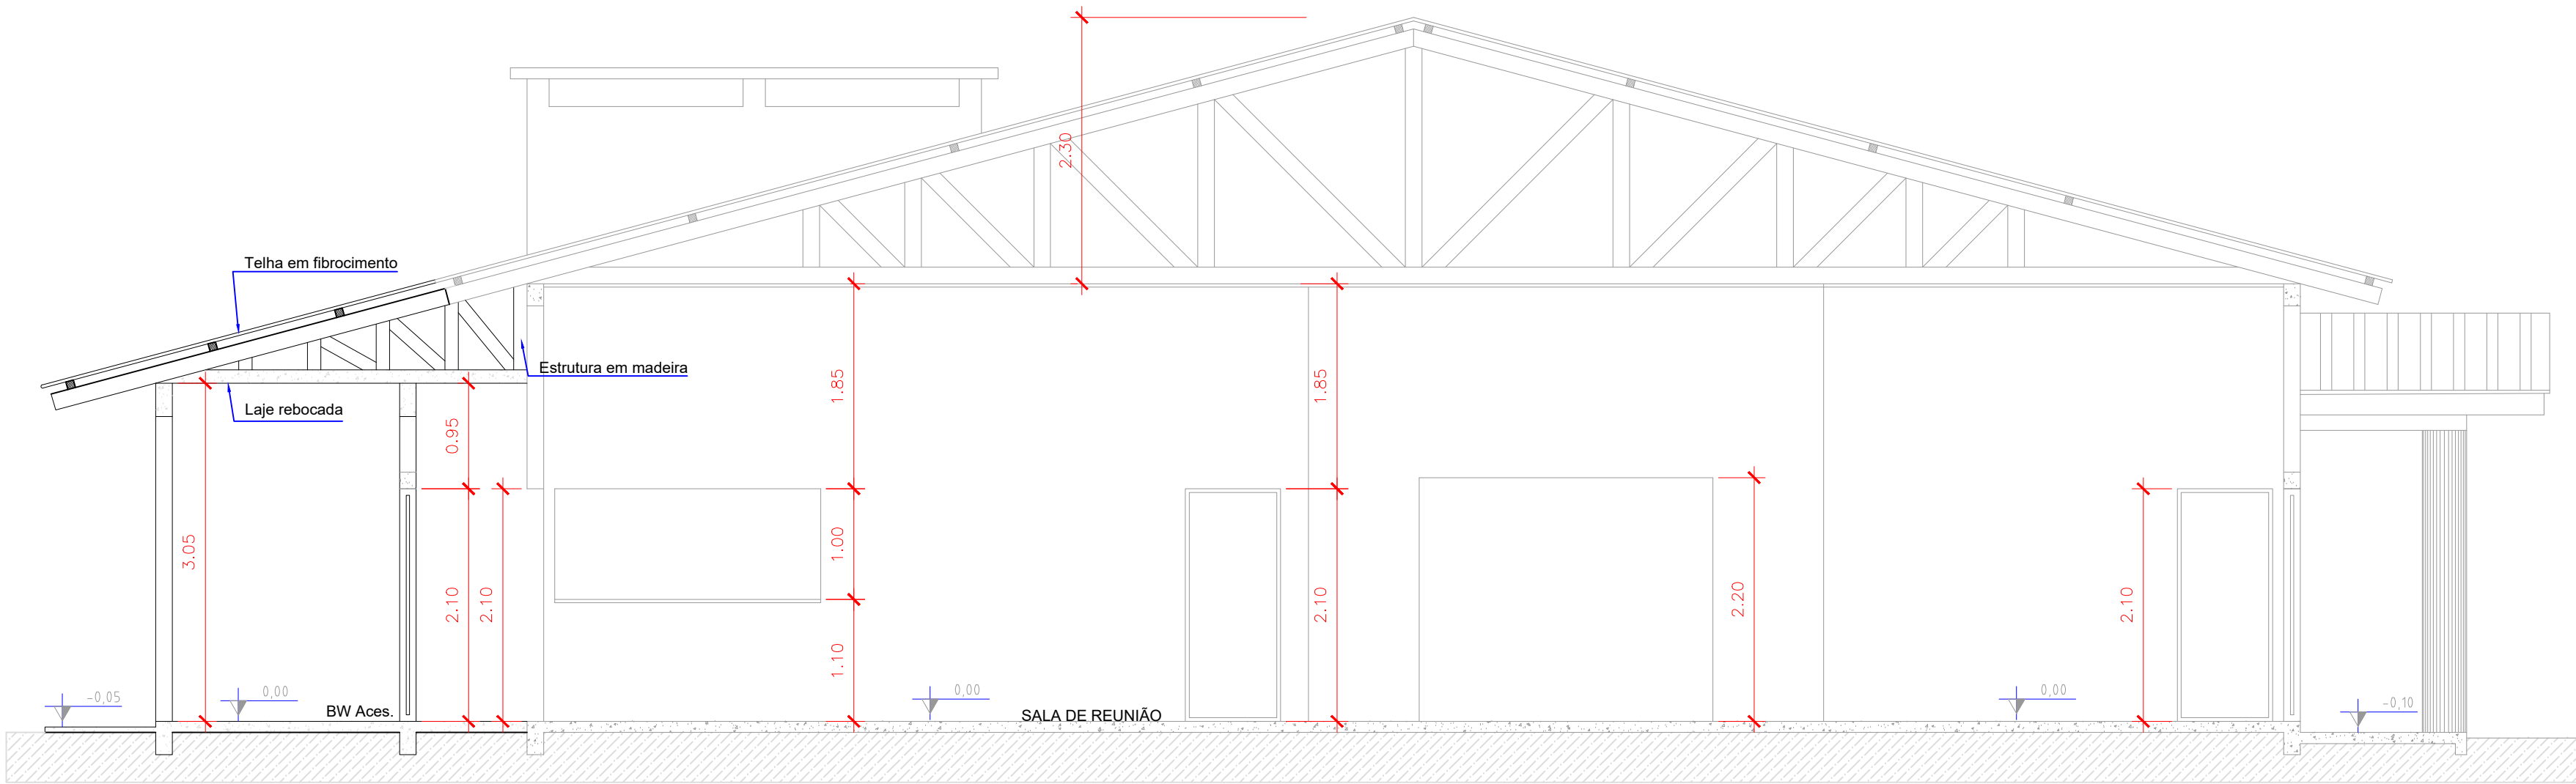

CORTE AA
ESCALA: 1/50

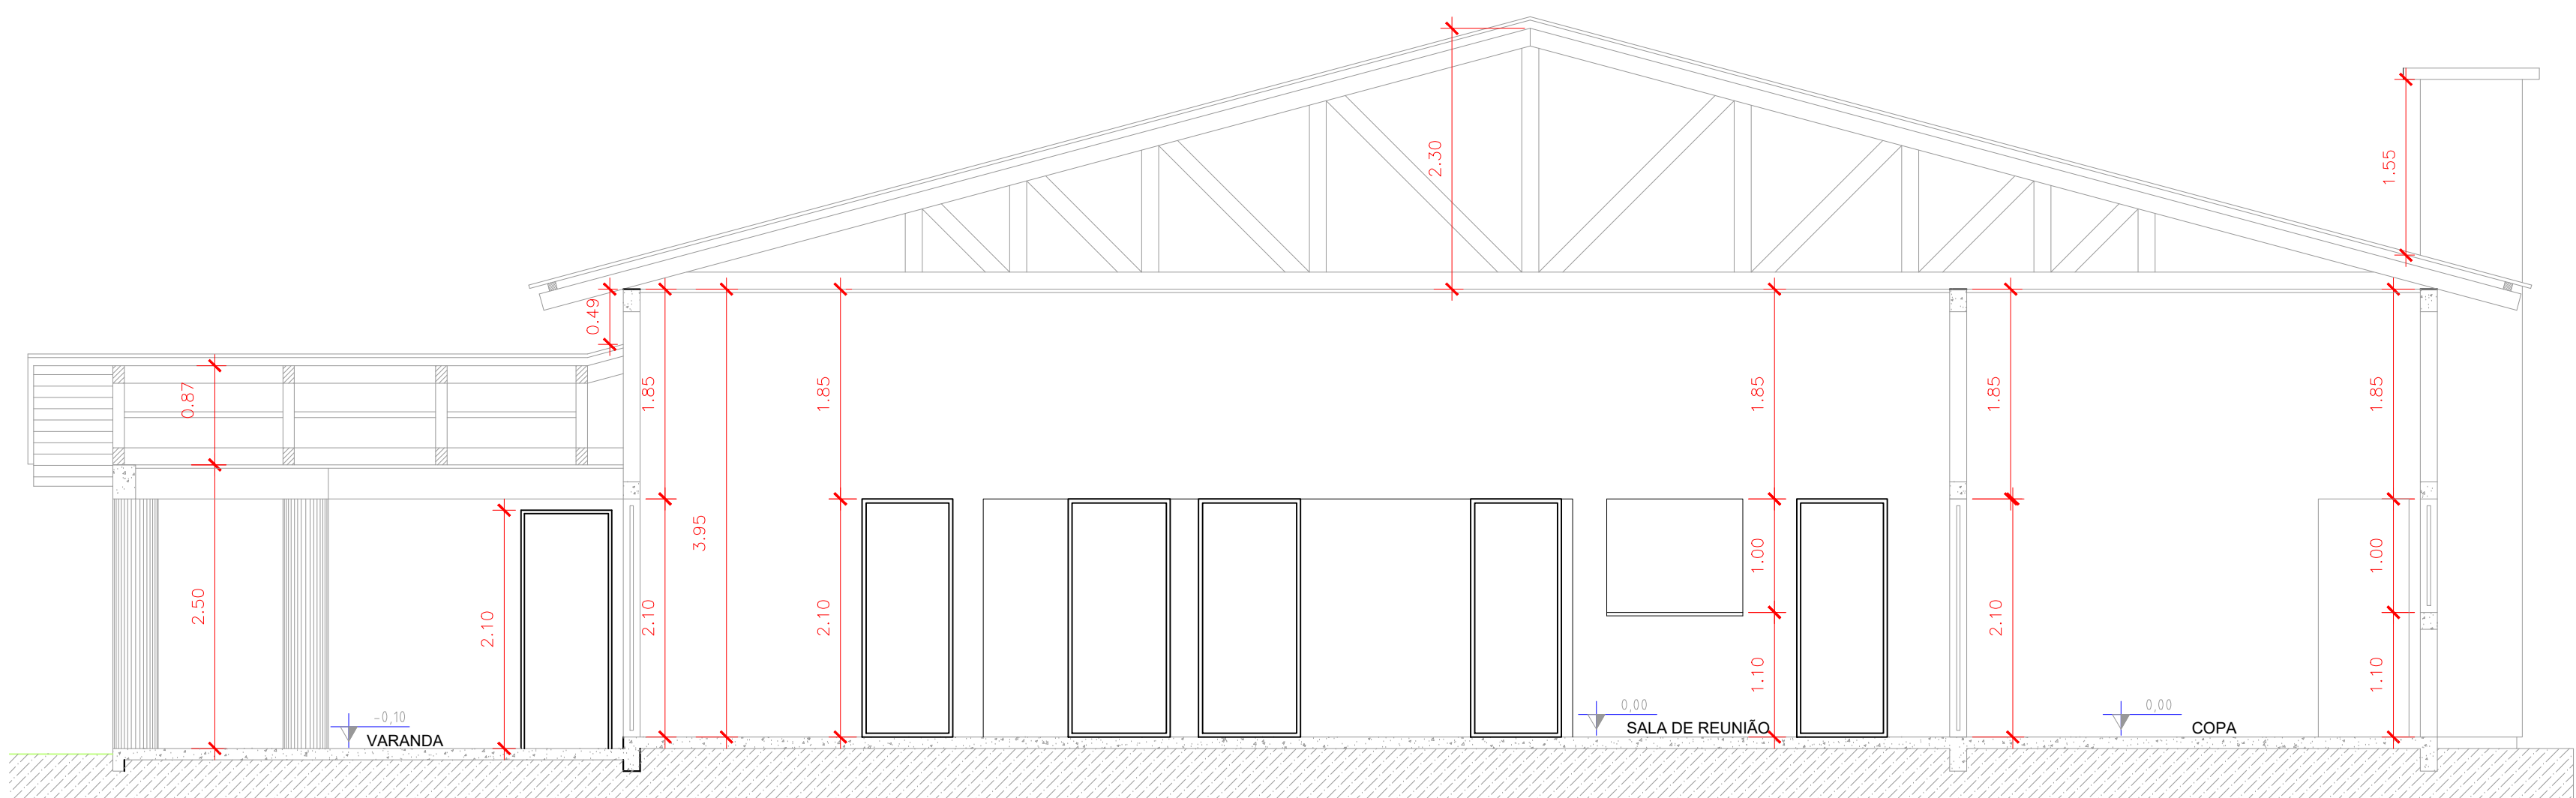

CORTE BB
ESCALA: 1/50

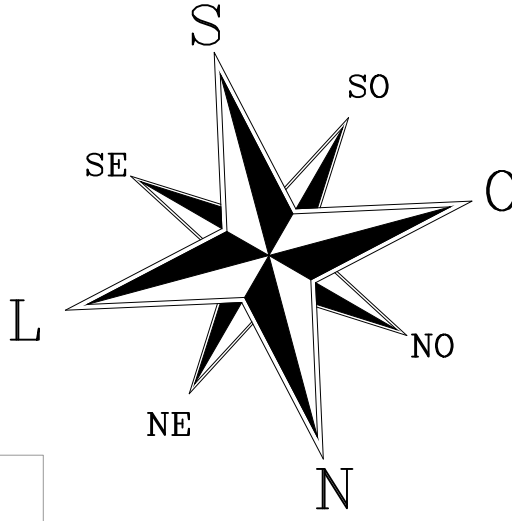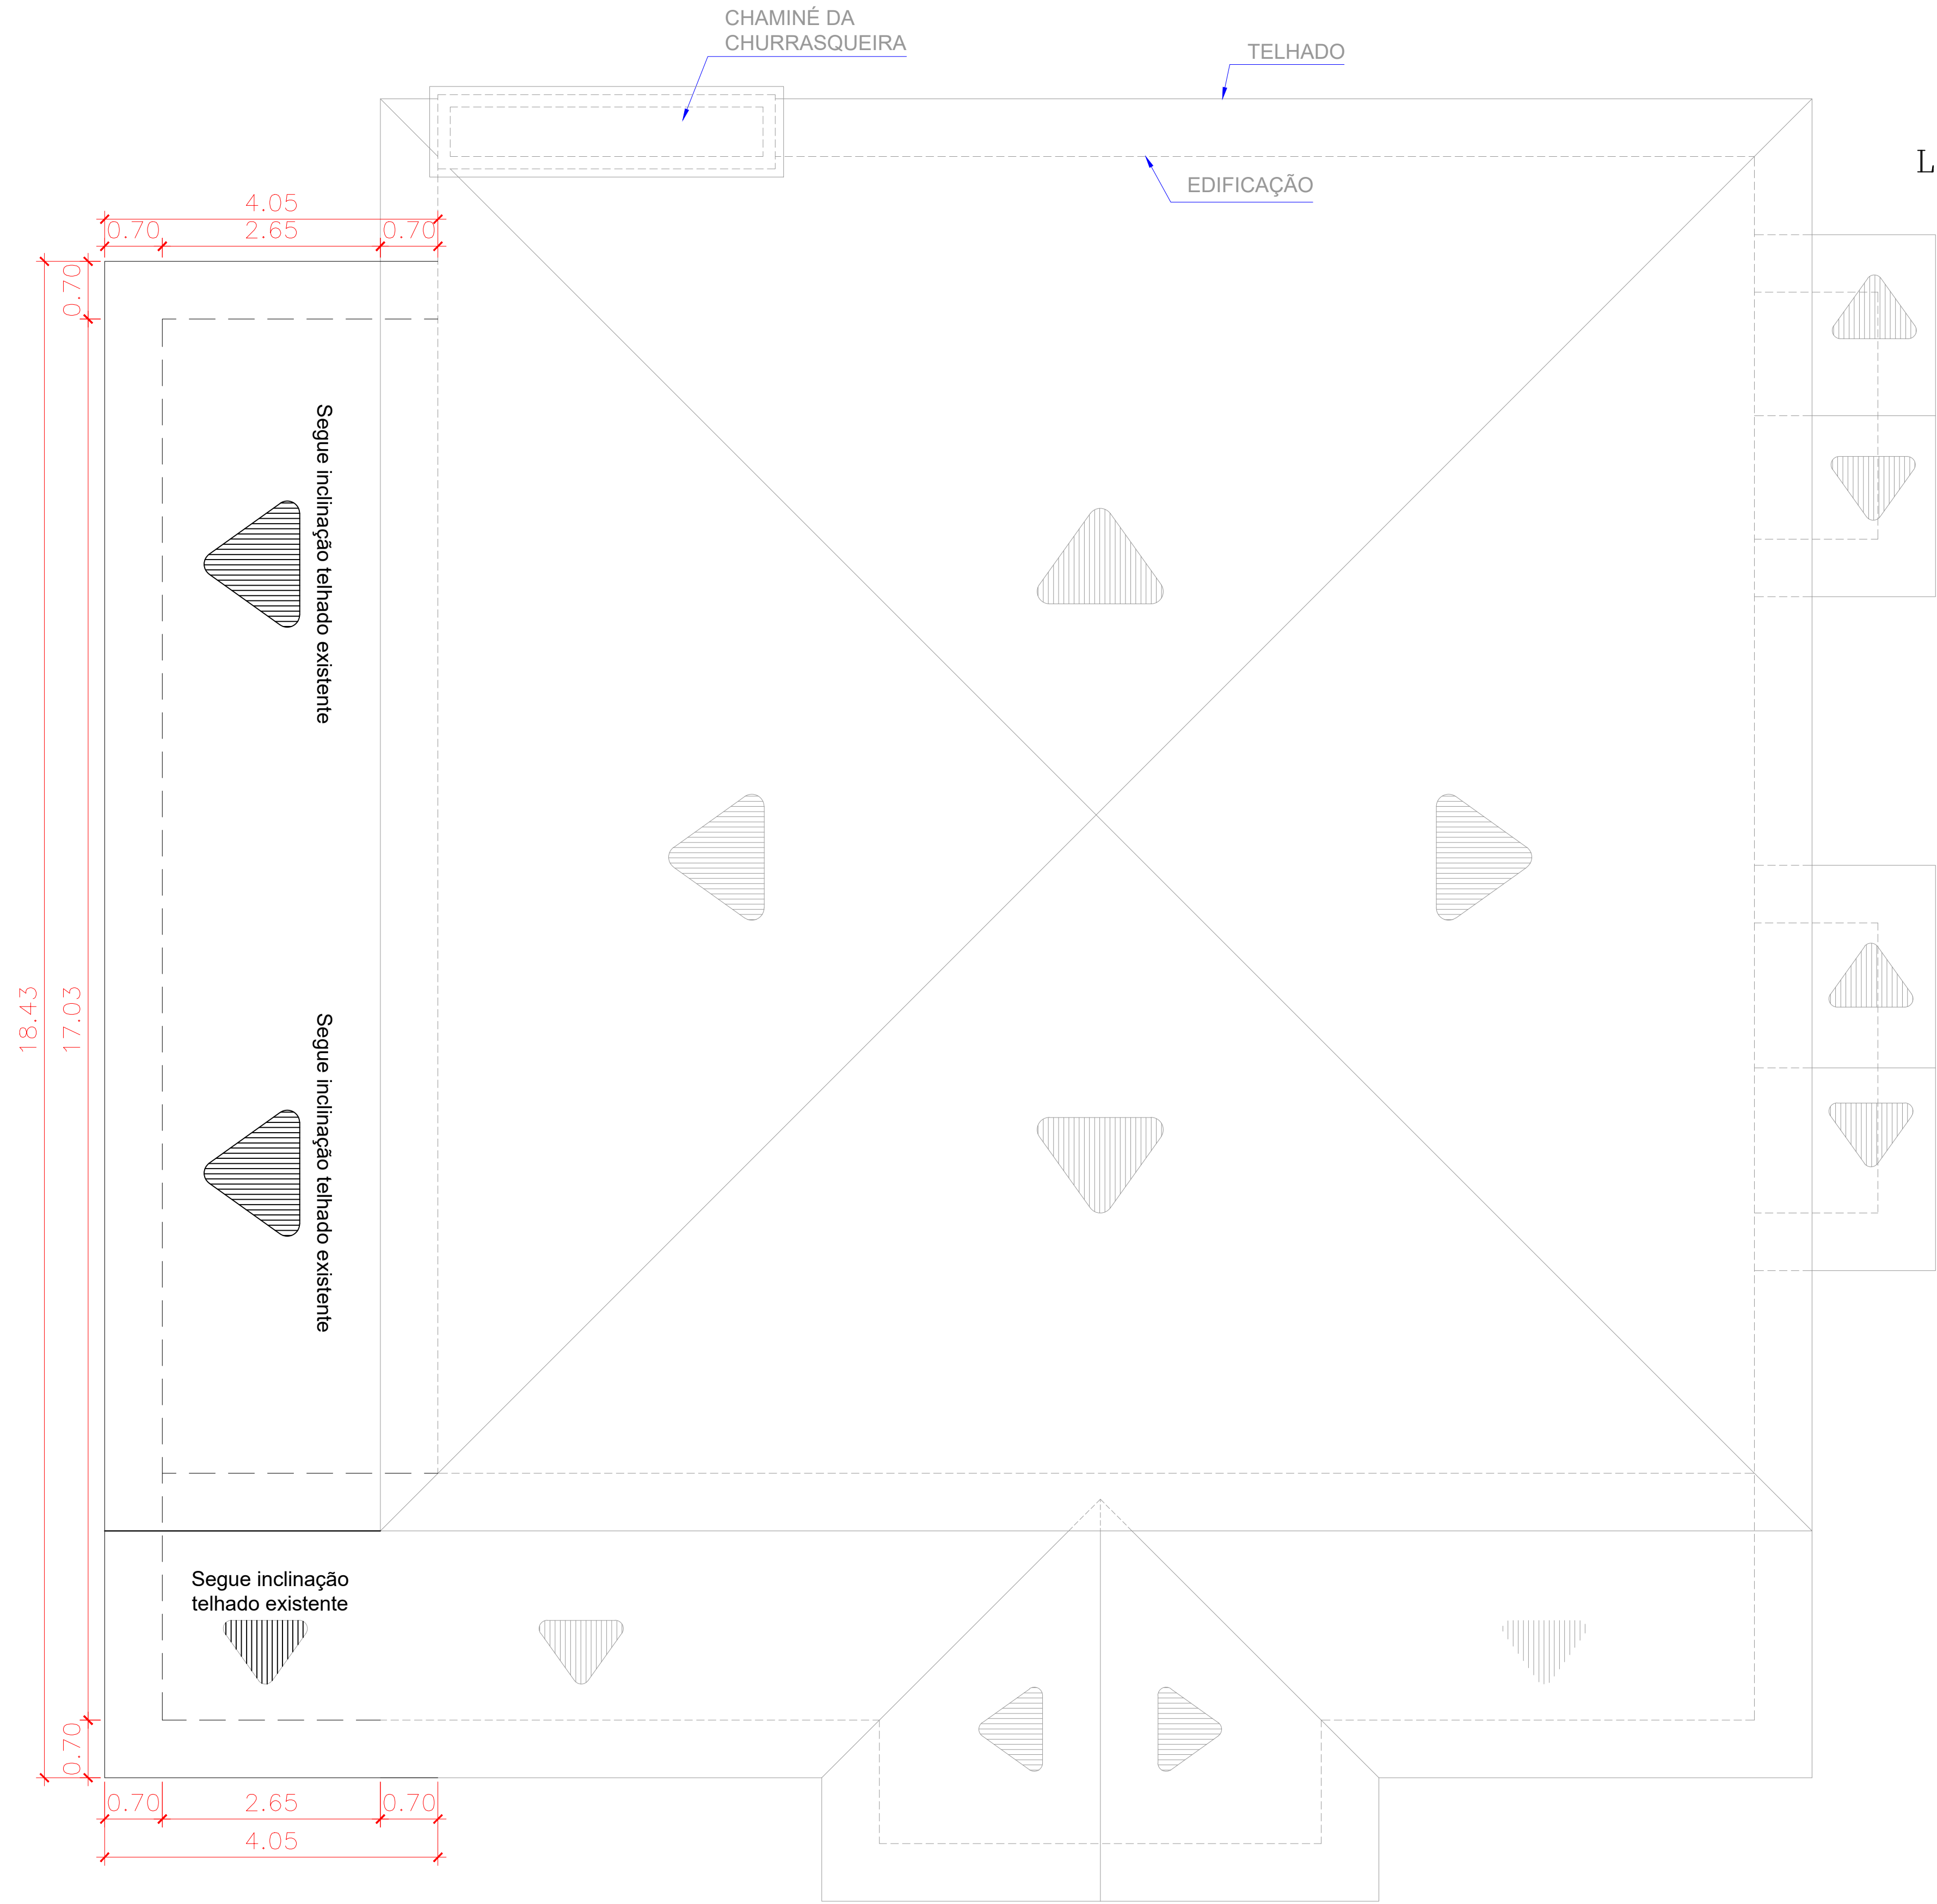

PLANTA DE COBERTURA
ESCALA: 1/50

Nota: Águas pluviais serão destinadas para desague no interior do lote.

É PROIBIDO A REPRODUÇÃO TOTAL OU PARCIAL DESTA PROJETO, SEM A AUTORIZAÇÃO POR ESCRITO PELO PROJETISTA. - L31 N°946 (gabinete98)

PROPRIETÁRIO PREFEITURA MUNICIPAL DE BANDEIRANTE Assinatura do Proprietário	Área 382,05m²
RESPONSÁVEL TÉCNICO Engº Civil Taynan Junior Zimmermann - CREA/SC nº 226.637-0	DATA Fevereiro/2026
ESPECIFICAÇÃO Projeto Arquitetônico Planta de Cobertura, Cortes e Fachadas	UNIDADES metros
PROJETO Centro de Múltiplo Uso	DESENHO Taynan
ENDEREÇO Rua João Bataglin, nº 1074, Quadra 141, Lote 08, Bandeirante - SC, 89905-000	PROVÍNCIA 2/5
DIRETÓRIO Av. Santo Antônio, 1089 - Bandeirante/SC (49) 3628-0012 / E-mail: engenheria1@bandeirante.sc.gov.br	