



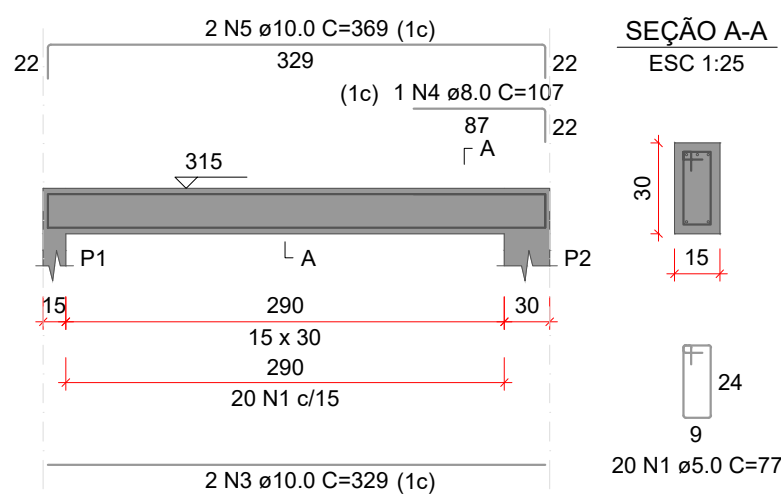


ESC 1:50

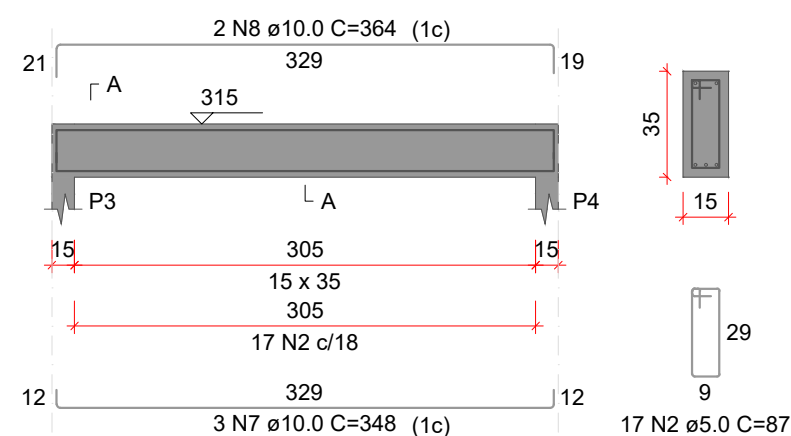


ESC 1:50




ESC 1:50

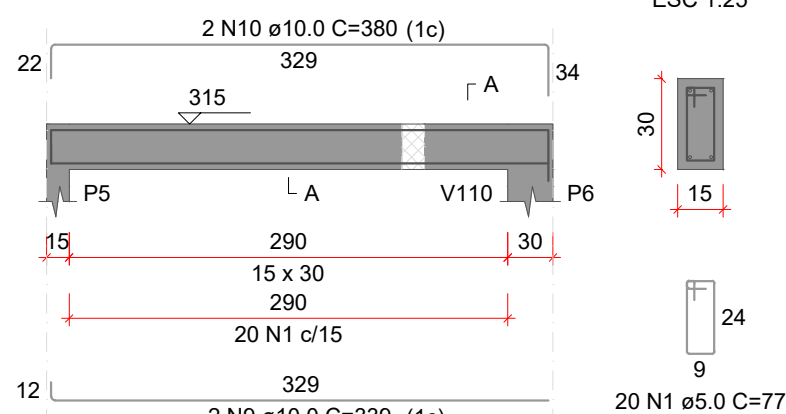


ESC 1:50

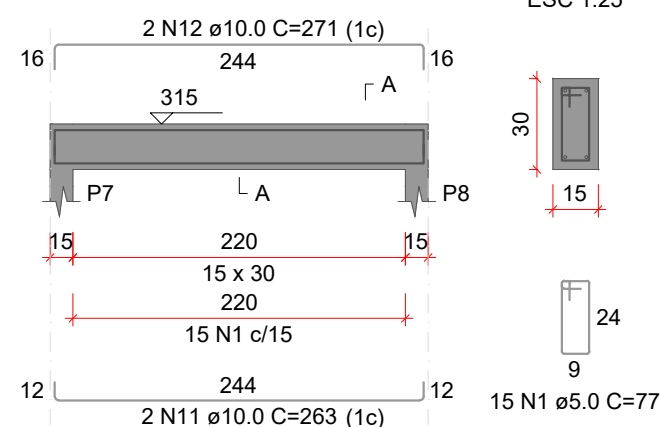


ESC 1:50

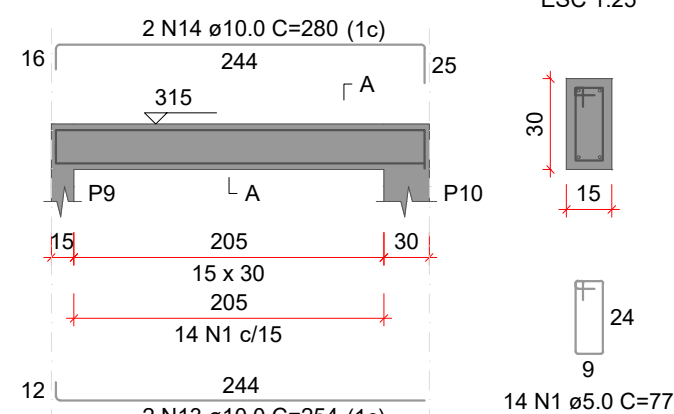


ESC 1:50

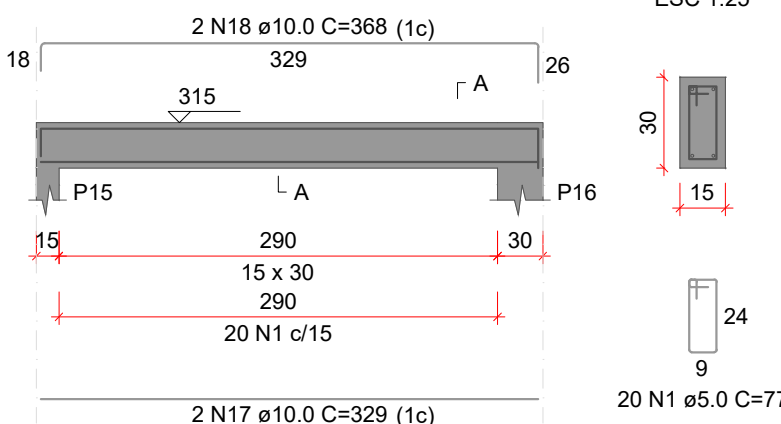


ESC 1:50

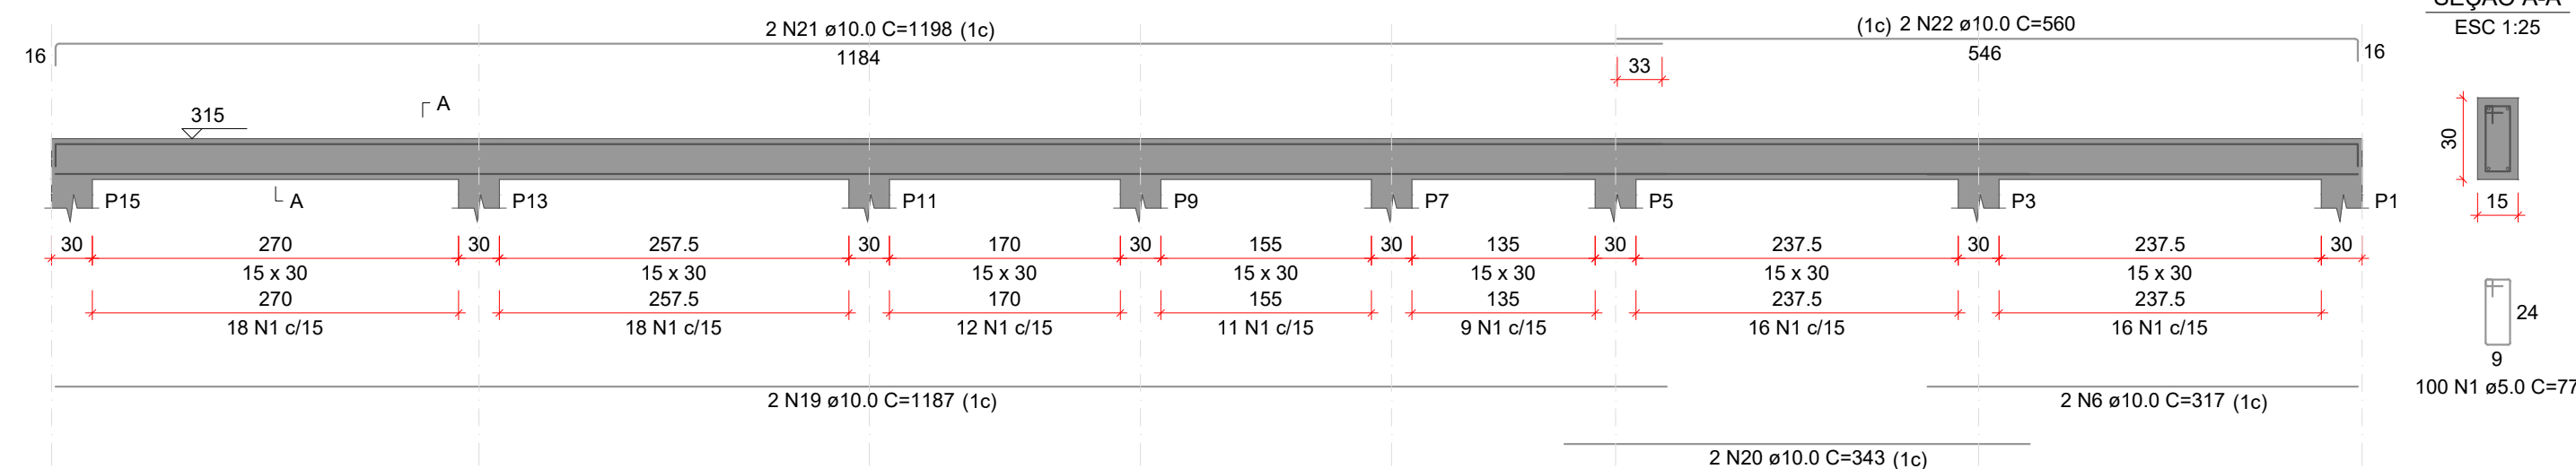


ESC 1:50

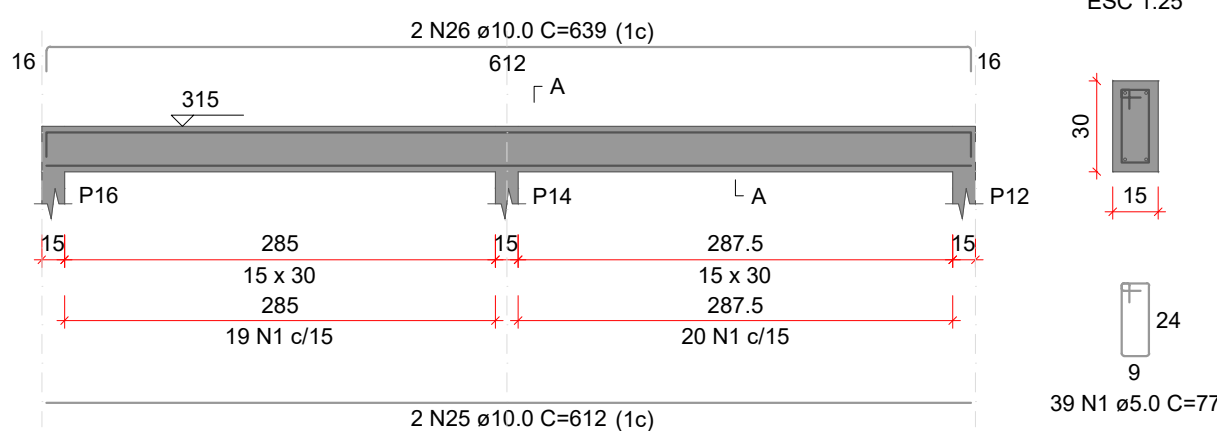


ESC 1:50

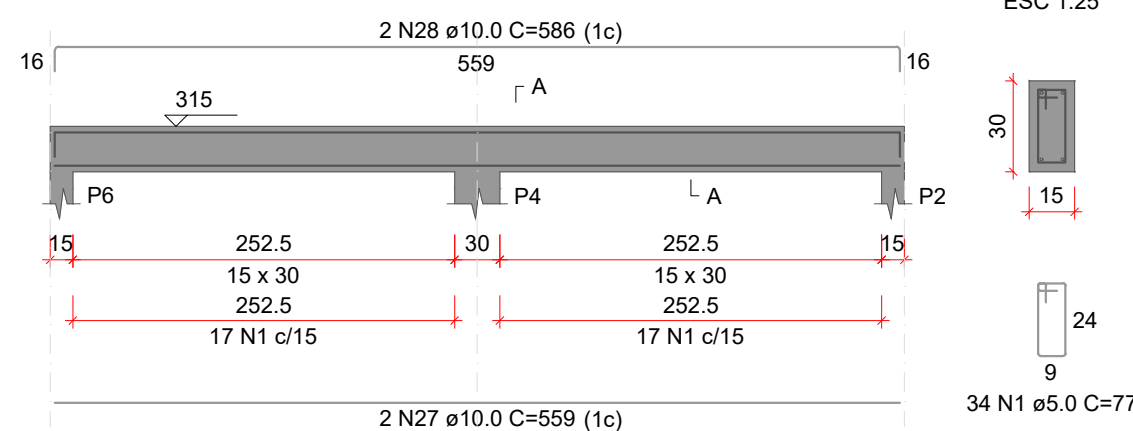


ESC 1:50

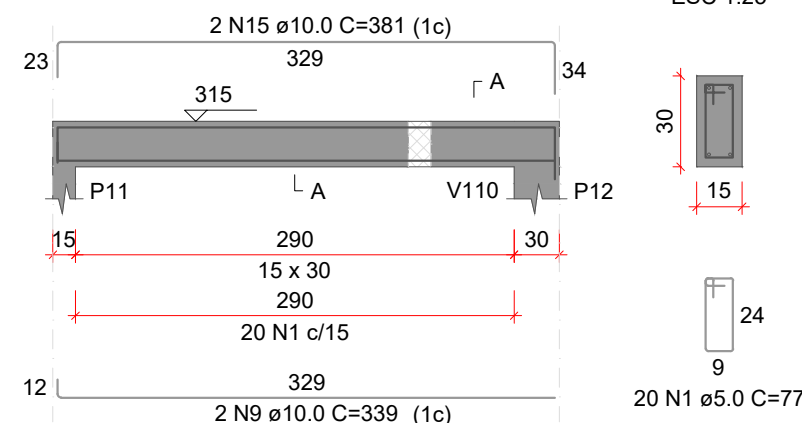

ESC 1:50

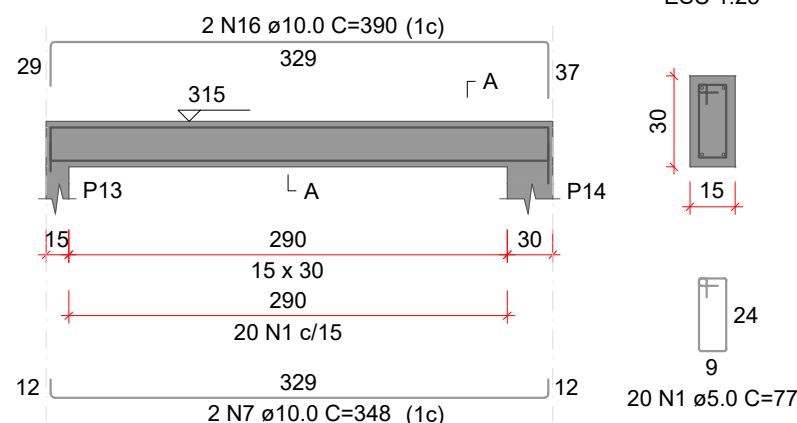

ESC 1:50

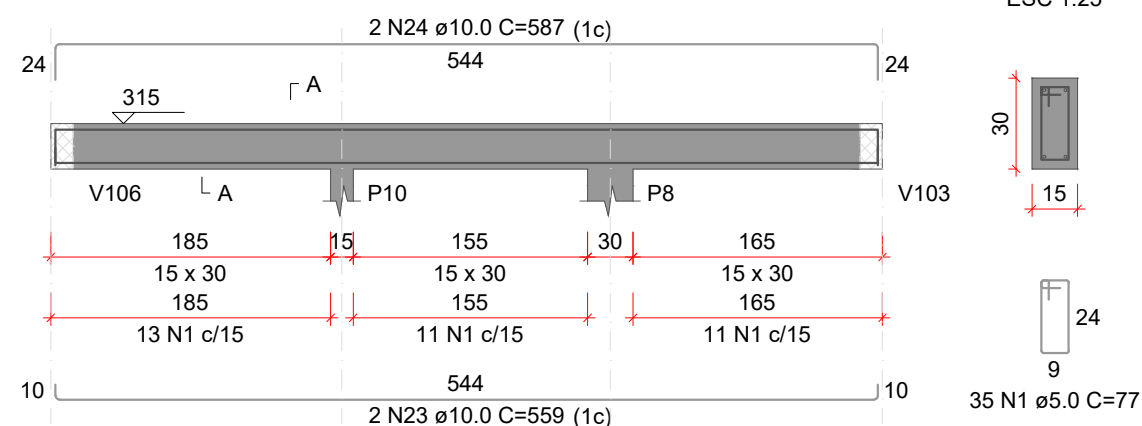RELAÇÃO DO AÇO

V101	V102	V103
V104	V105	V106
V107	V108	V109
V110	V111	V112

AÇO	N	DIAM (mm)	QUANT	C.UNIT (cm)	C.TOTAL (cm)
CA60	1	5,0	337	77	25949
	2	5,0	17	87	1479
CA50	3	10,0	2	329	658
	4	10,0	1	107	107
	5	10,0	2	369	738
	6	10,0	2	317	634
	7	10,0	5	348	1740
	8	10,0	2	364	728
	9	10,0	4	339	1356
	10	10,0	2	380	760
	11	10,0	2	263	526
	12	10,0	2	271	542
	13	10,0	2	254	508
	14	10,0	2	280	560
	15	10,0	2	381	762
	16	10,0	2	390	780
	17	10,0	2	329	658
	18	10,0	2	368	736
	19	10,0	2	1187	2374
	20	10,0	2	343	686
21	10,0	2	1198	2396	
22	10,0	2	560	1120	
23	10,0	2	559	1118	
24	10,0	2	587	1174	
25	10,0	2	612	1224	
26	10,0	2	639	1278	
27	10,0	2	559	1118	
28	10,0	2	586	1171	

RESUMO DO AÇO

AÇO	DIAM (mm)	C.TOTAL (m)	PESO + 10% (kg)
CA50	10.0	254.6	167.4
CA60	5.0	274.3	46.5
PESO TOTAL (kg)			
CA50	167.4		
CA60	46.5		

Volume de concreto (C-25) = 2.36 m³
Área de forma = 31.36 m²

É PROIBIDO A REPRODUÇÃO TOTAL OU PARCIAL DESTE PROJETO, SEM A AUTORIZAÇÃO POR ESCRITO PELO PROJETISTA - LEI Nº9610 (19/02/1998)

PROPRIETÁRIO		Área
PREFEITURA MUNICIPAL DE BANDEIRANTE		57,03m ²
Assinatura do Proprietário		DATA
RESPONSÁVEL TÉCNICO		Fevereiro/2026
Engº Civil Taynan Junior Zimmermann - CREA/SC nº 226.637-0		UNIDADES
ESPECIFICAÇÃO		metros
Projeto Estrutural		DESENHO
Detalhes Vigas Térreo		Taynan
PROJETO		
Centro de Múltiplo Uso		
ENDEREÇO		PRANCHA
Rua João Bataglin, nº 1074, Quadra 141, Lote 08, Bandeirante - SC, 89905-000		4
CONTATO		
Av. Santo Antônio, 1069 - Bandeirante/SC / (49) 3626-0012 / E-mail: engenharia1@bandeirante.sc.gov.br		