
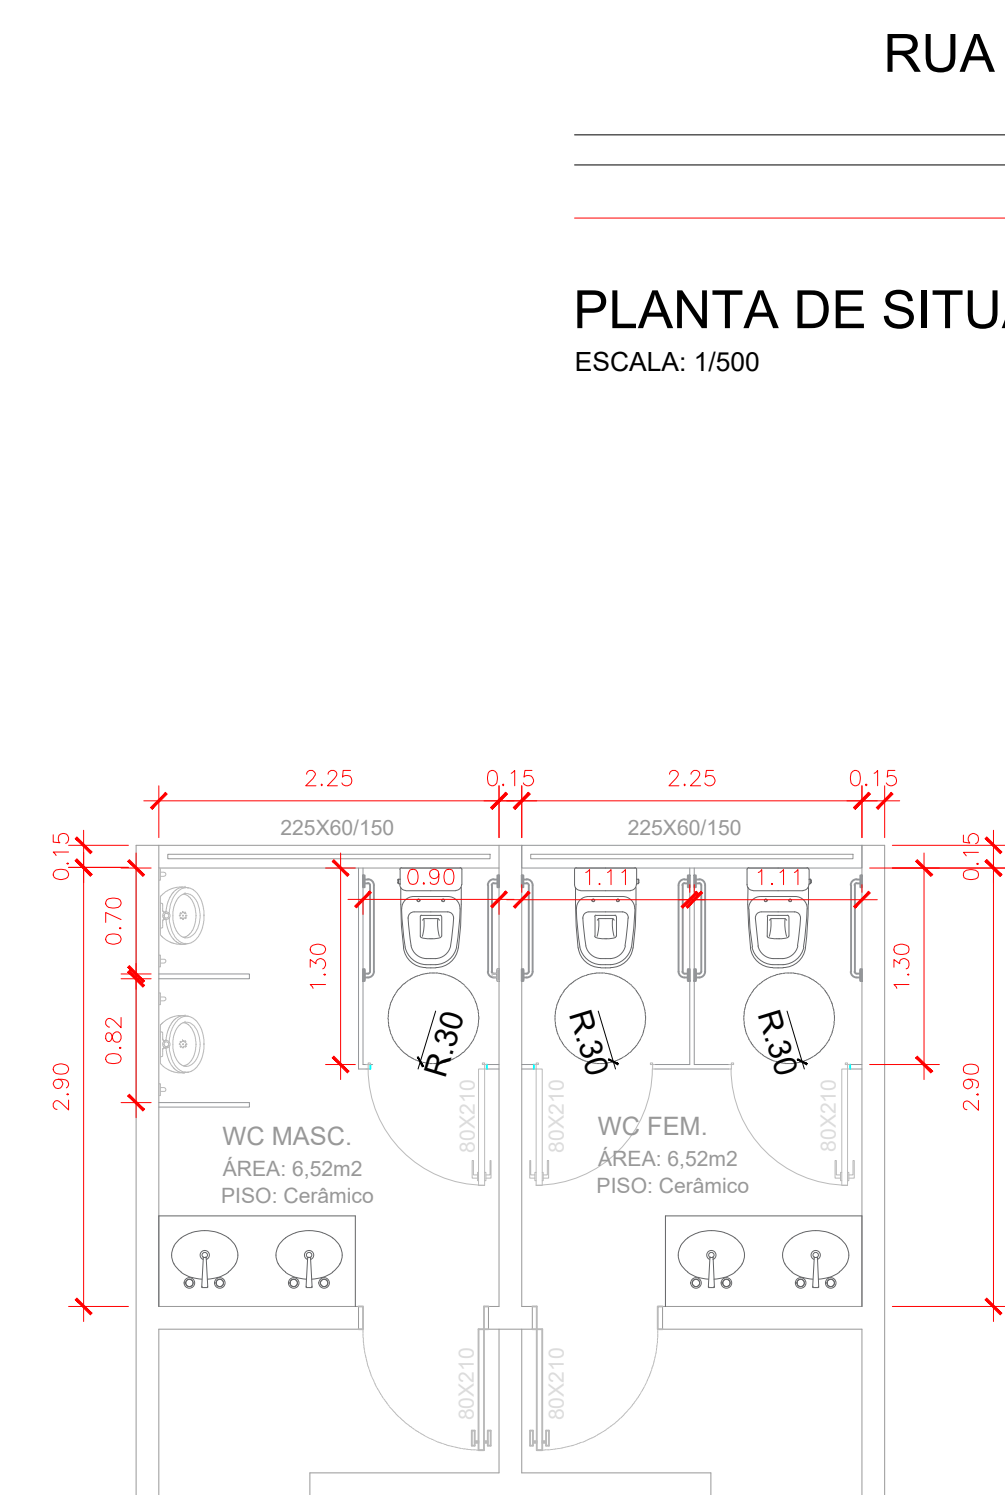
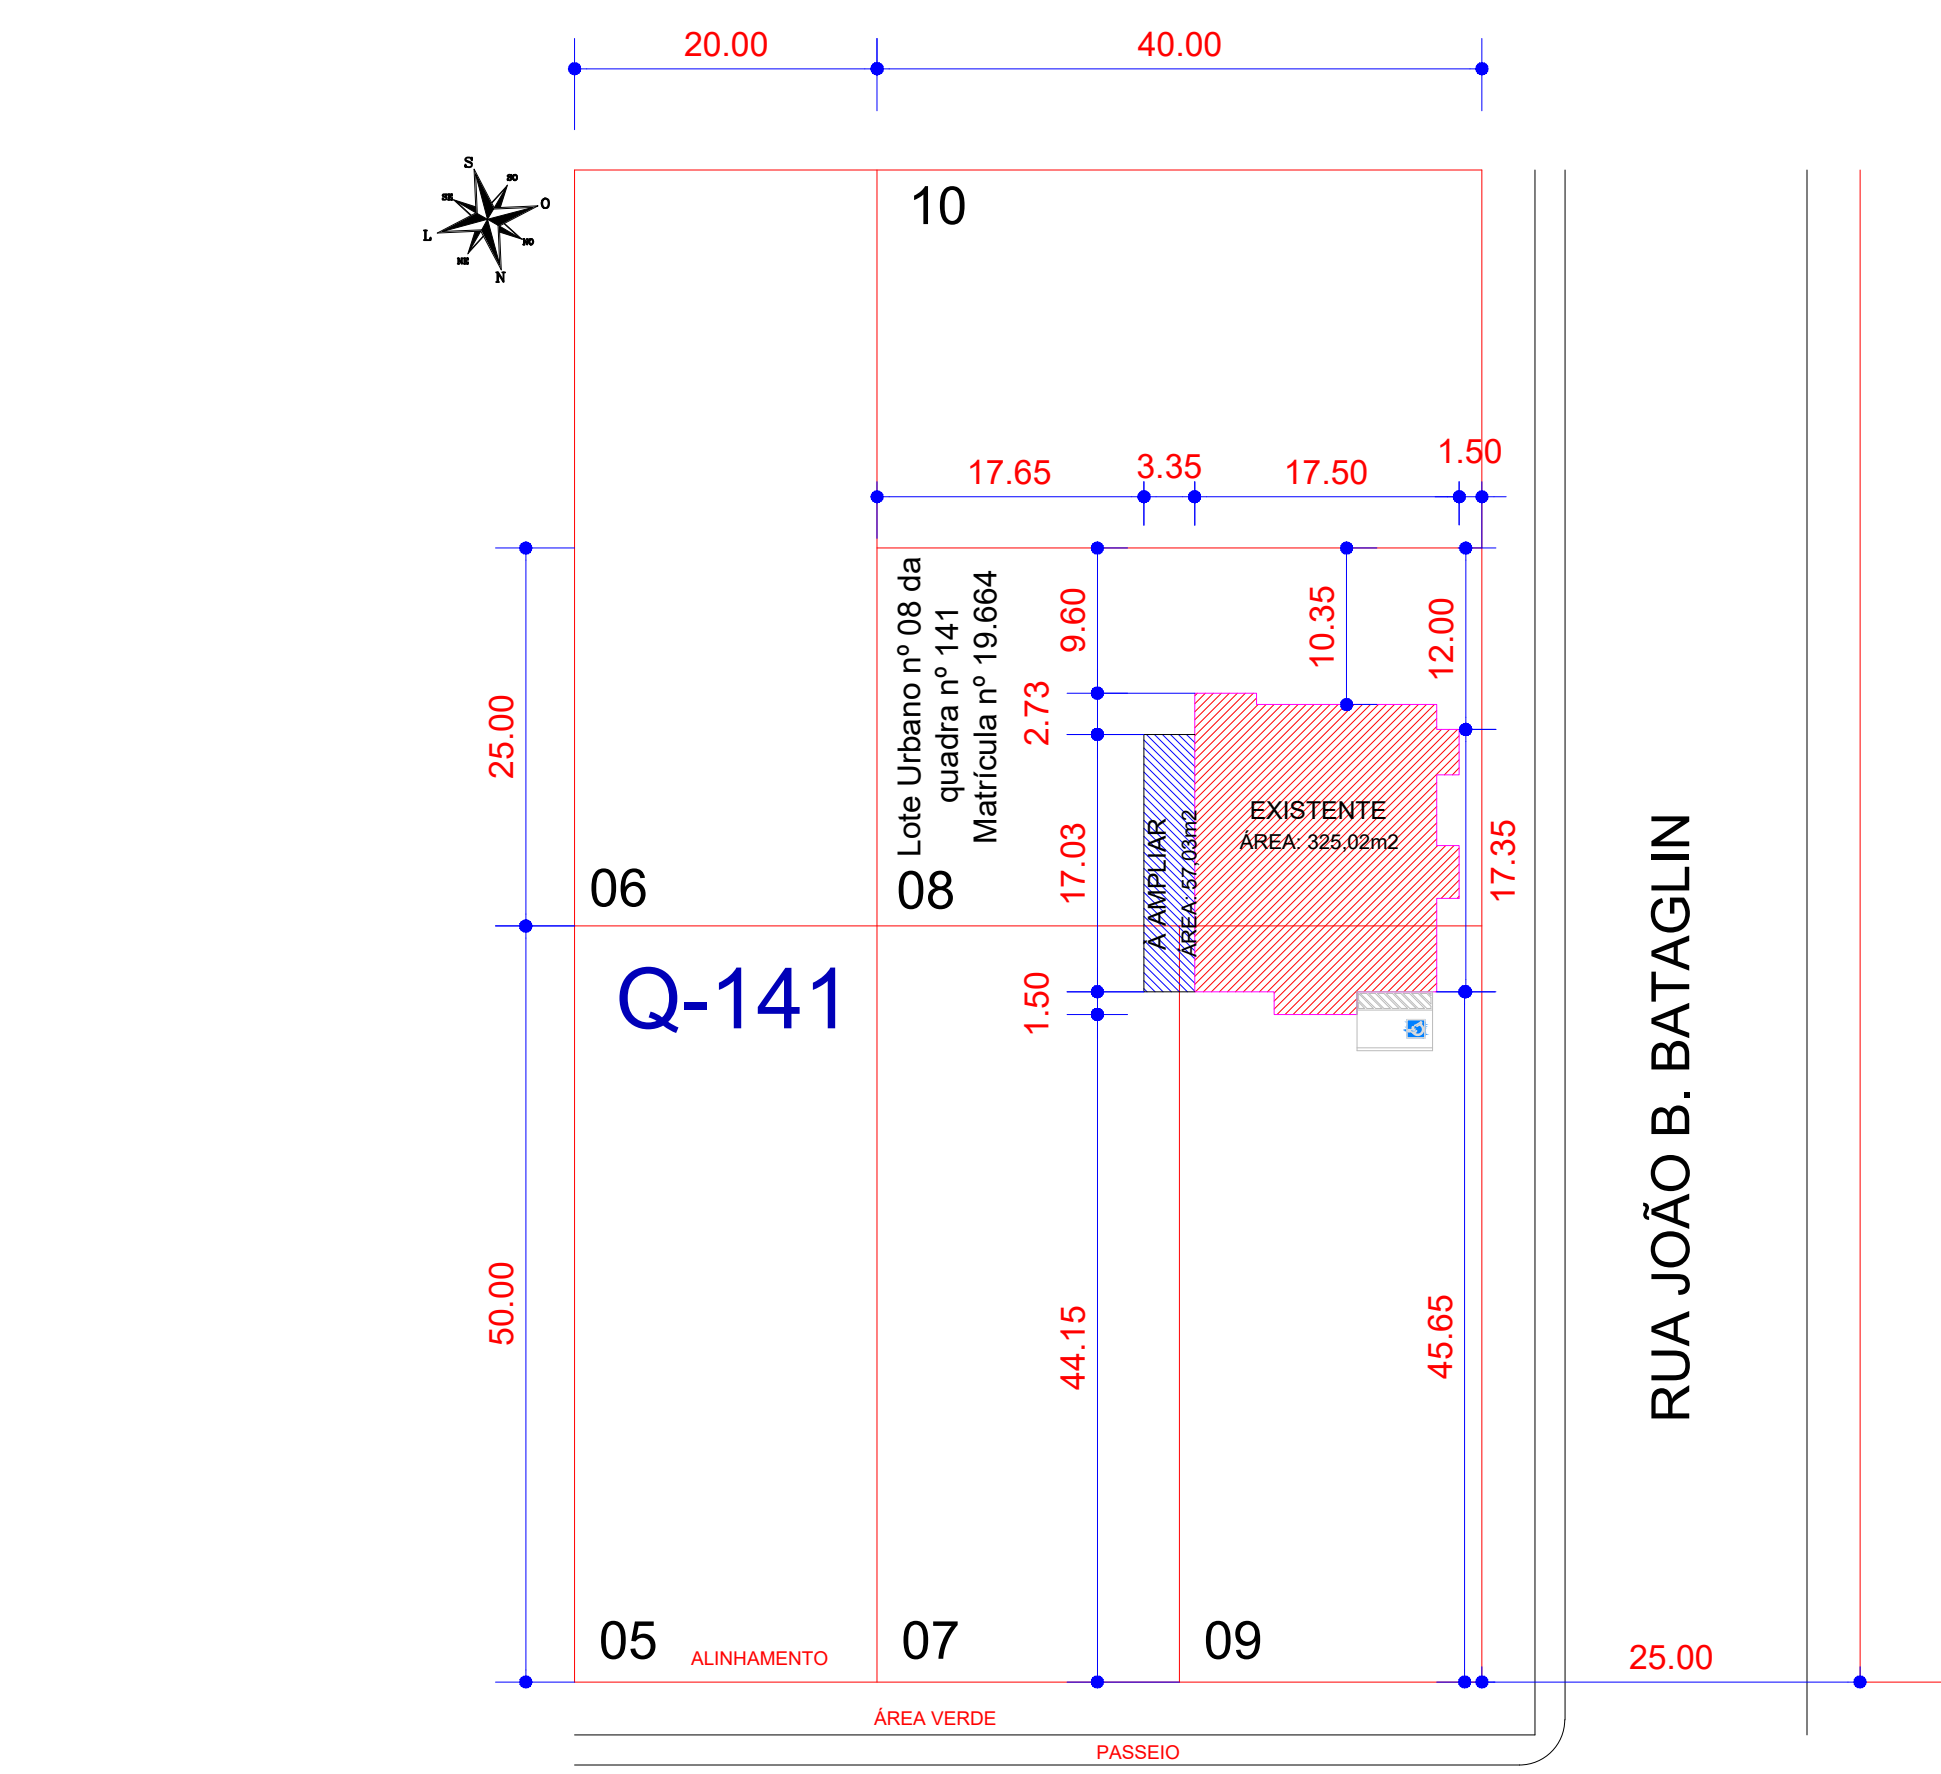


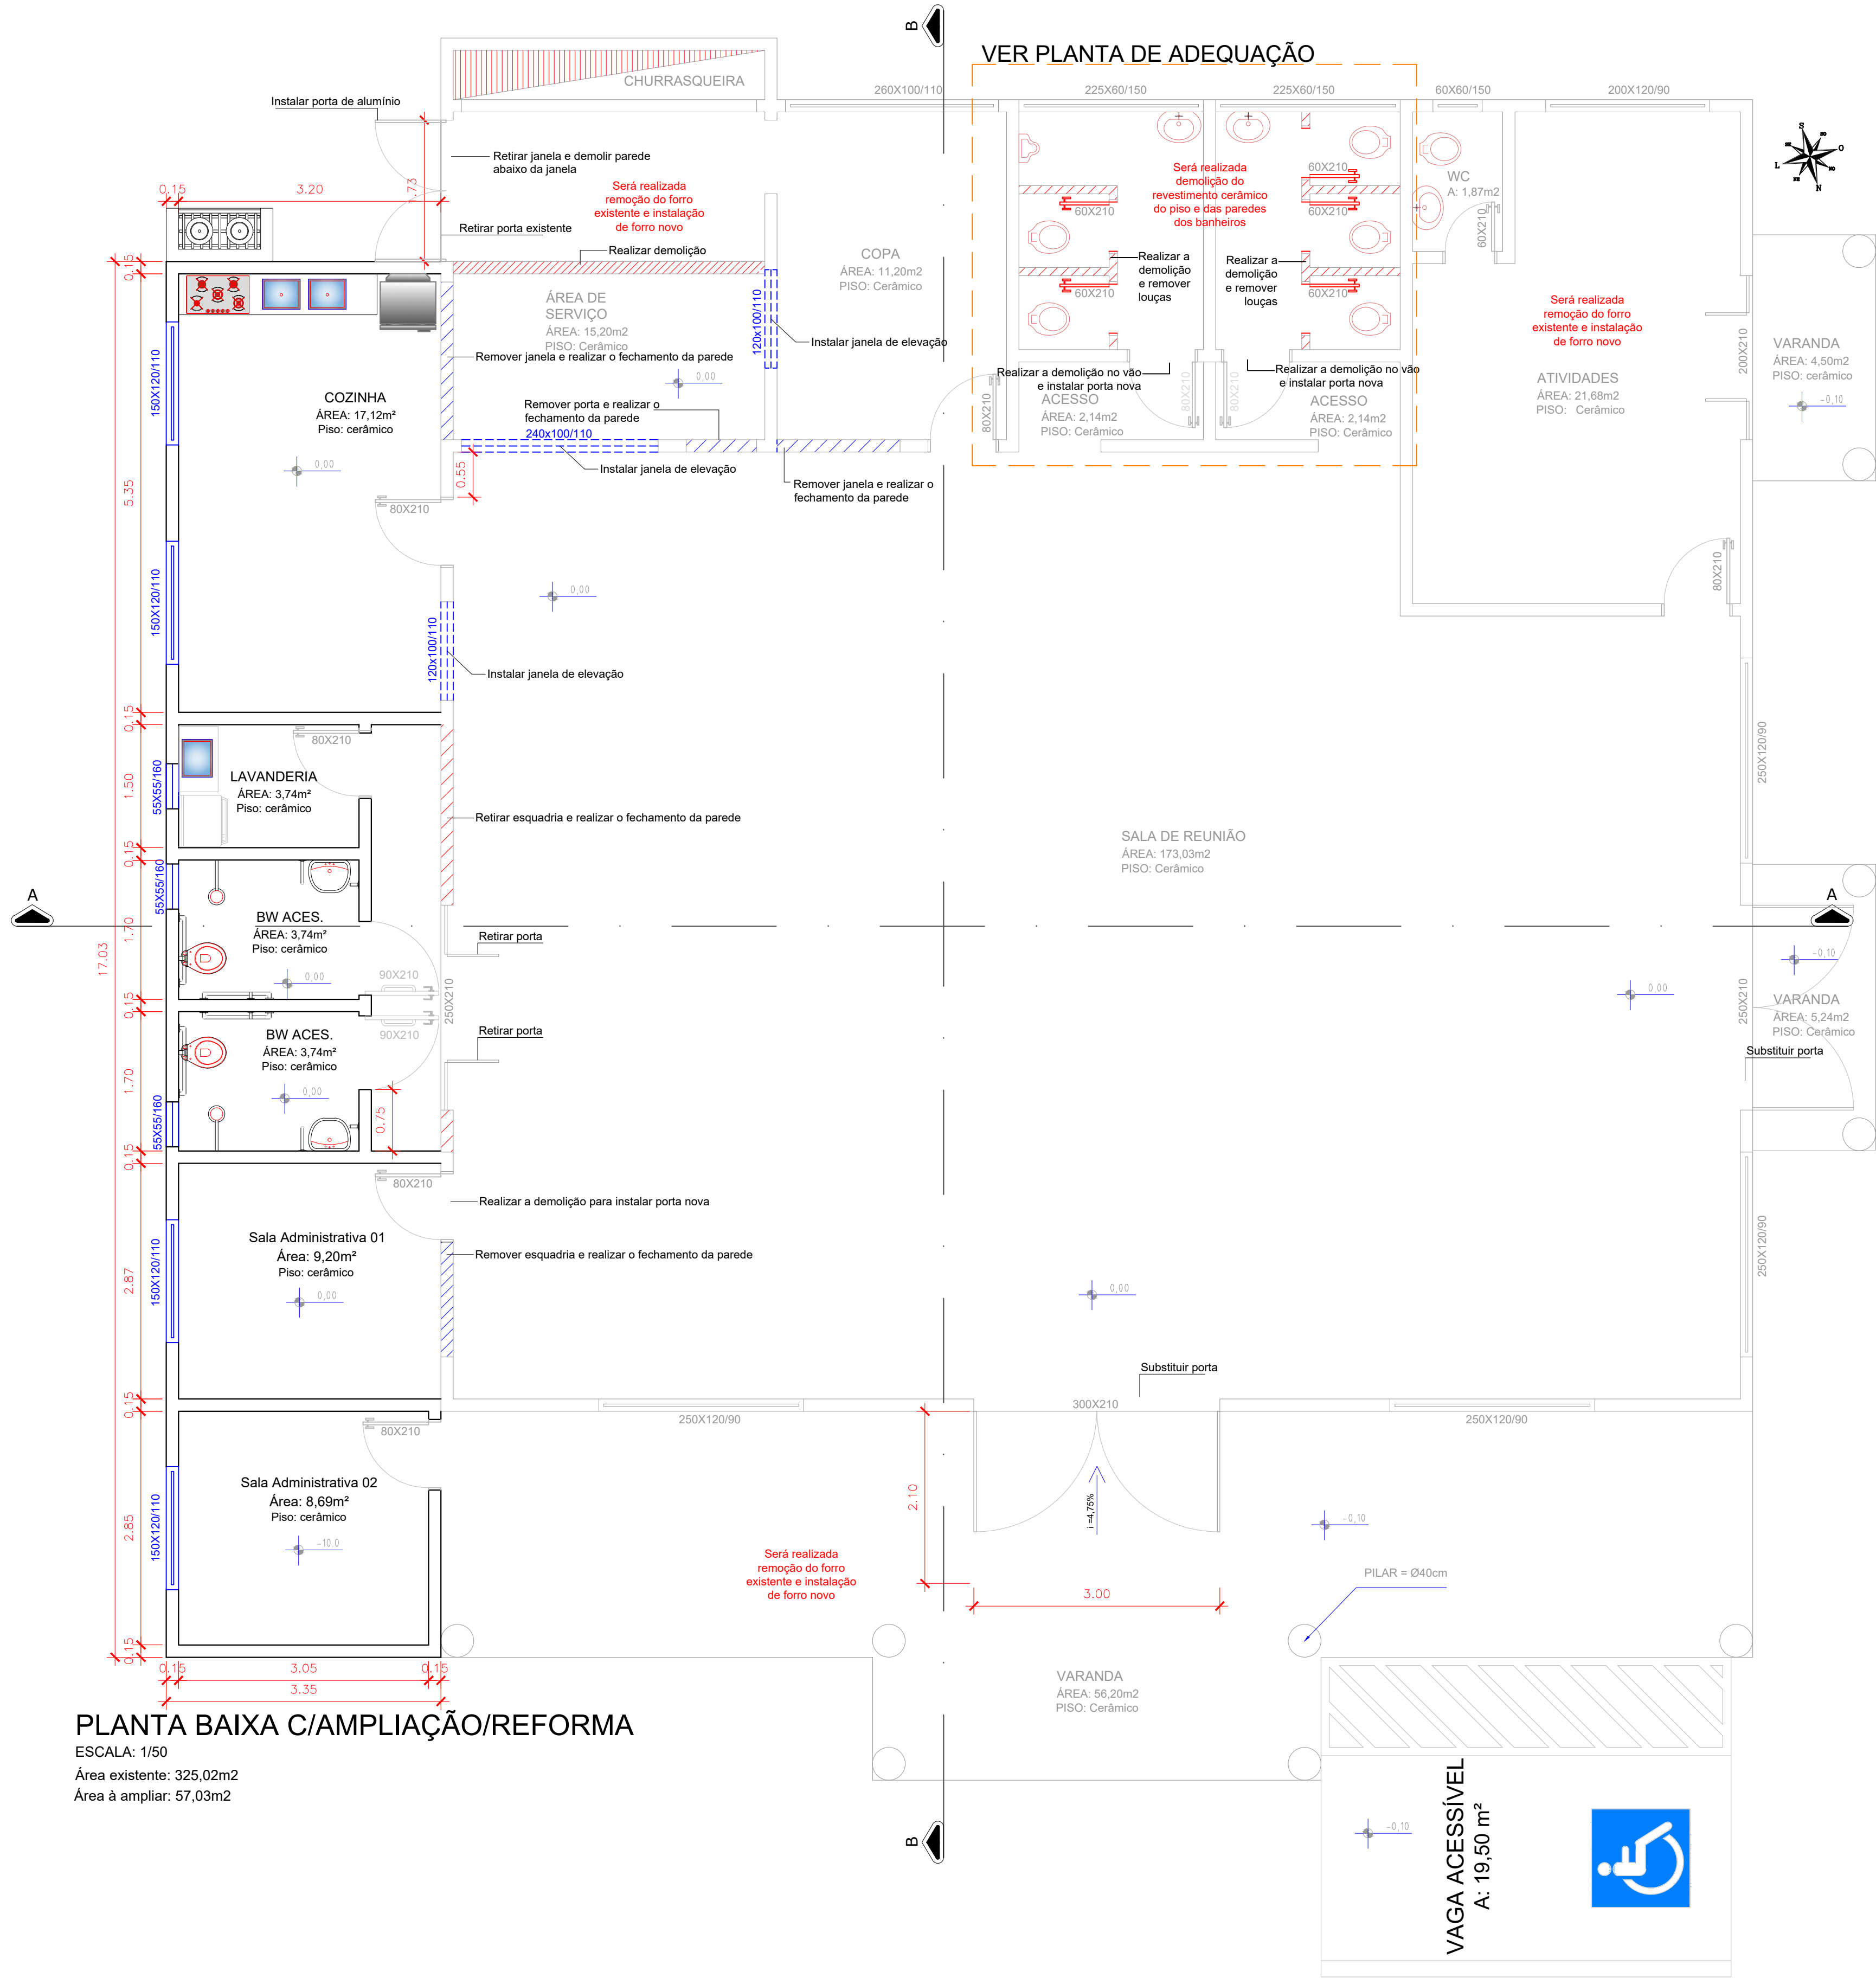

PREFEITURA MUNICIPAL DE BANDEIRANTE		Área
Assinatura do Proprietário		382,05m²
Engº Civil Taynan Junior Zimmermann - CREA/SC nº 226.637-0		DATA Fevereiro/2026
Projeto Arquitetônico Planta de Situação e Locação, Planta Baixa		UNIDADES metros
Centro de Múltiplo Uso		DESENHO Taynan
Rua João Bataglin, nº 1074, Quadra 141, Lote 08, Bandeirante - SC, 89905-000		PRANCHA 1/5
Av. Santo Antônio, 1069 - Bandeirante/SC / (49) 3626-0012 / E-mail: engenaria1@bandeirante.sc.gov.br		