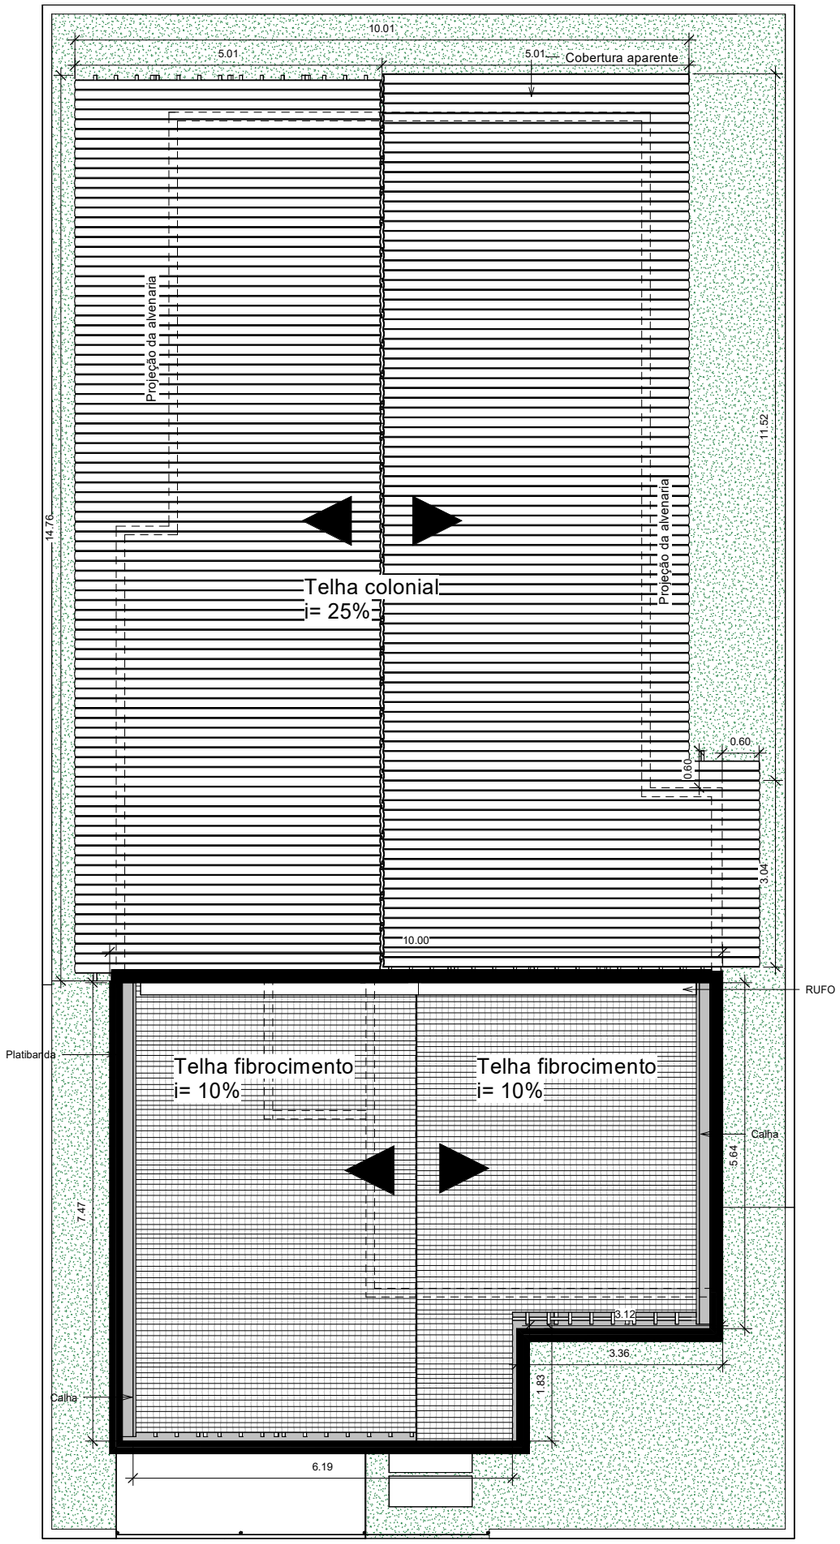

1 7 - COBERTURA

1 : 50

Prefeitura de Porto Rico-Ma

PROJETO:

PROJETO SECRETARIA DE SAÚDE

TÍTULO DA PRANCHA:

PLANTA DE COBERTURA

ENDEREÇO:

Condomínio Asas Livres, Araçagi

FASE DO PROJETO:

ANTEPROJETO

PRANCHA:

02.01

ARQUITETOS:

GÊISA SODRÉ
Arquiteto(a)
CAU: A190362-4

Arquiteto(a)
CAU:

ESCALA:	DATA:	FOLHA A1	REVISÃO:
1 : 50	Data de emissão		Verificador