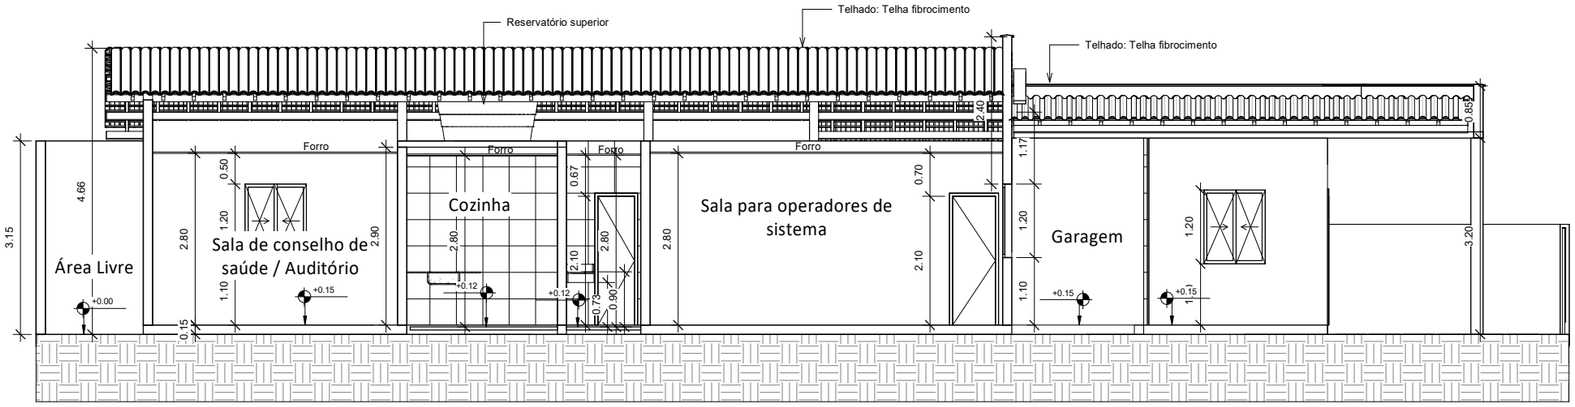

1 Corte 1
1 : 50

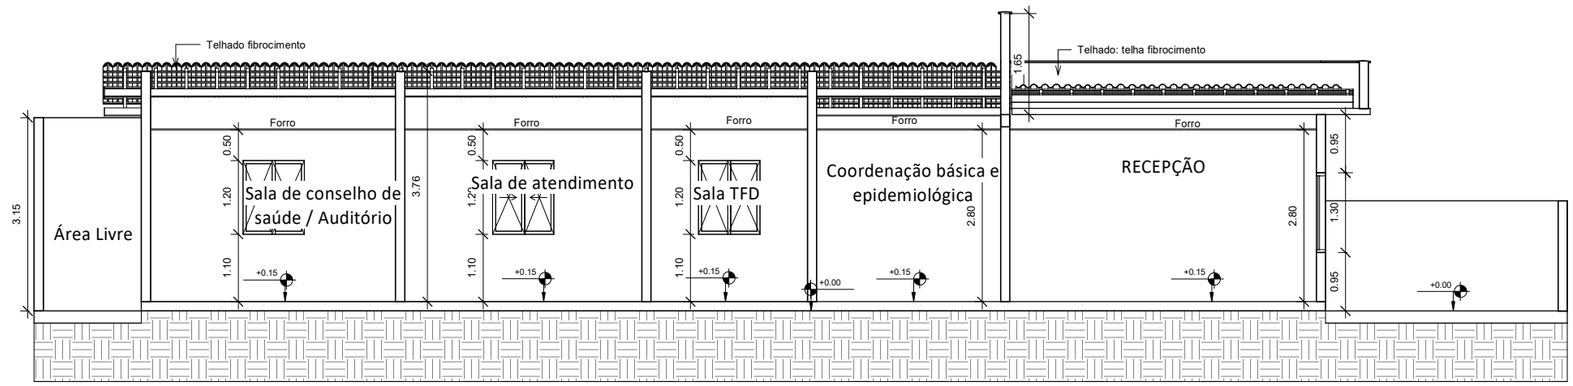

2 Corte 2
1 : 50

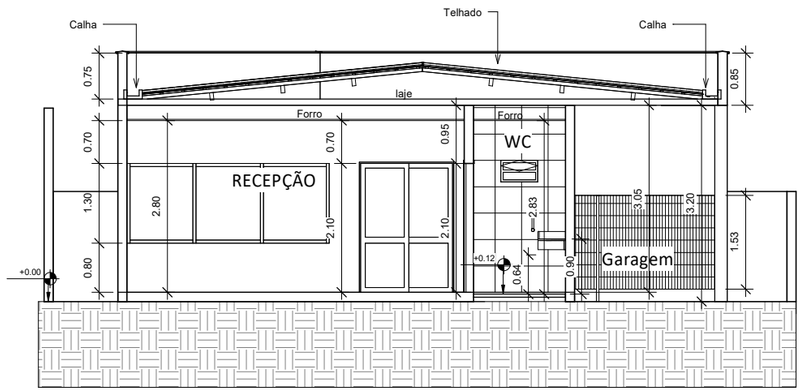

3 Corte 3
1 : 50

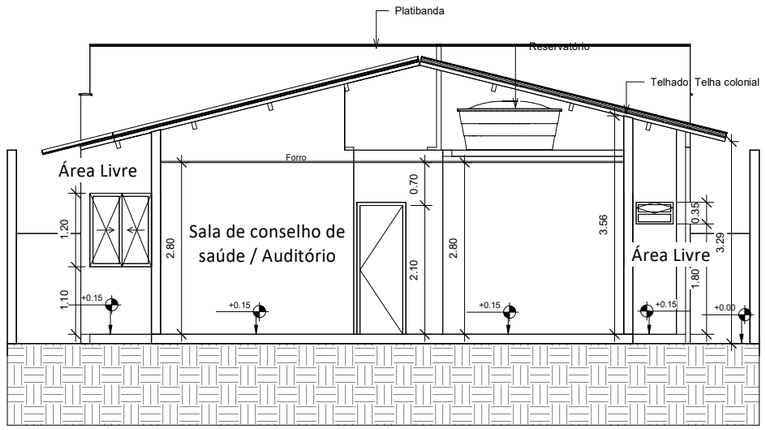

4 Corte 4
1 : 50

Prefeitura de Porto Rico-Ma

PROJETO:
PROJETO SECRETARIA DE SAÚDE

TÍTULO DA PRANCHA:
PLANTA DE CORTE

ENDEREÇO:
Condomínio Asas Livres, Araçagi

FASE DO PROJETO:
ANTEPROJETO

PRANCHA:
02.00

ARQUITETOS:
GÊISA SODRÉ
Arquiteto(a)
CAU: A190362-4
Arquiteto(a)
CAU:

ESCALA: 1 : 50
DATA: Data de emissão
FOLHA A1
REVISÃO: Verificador