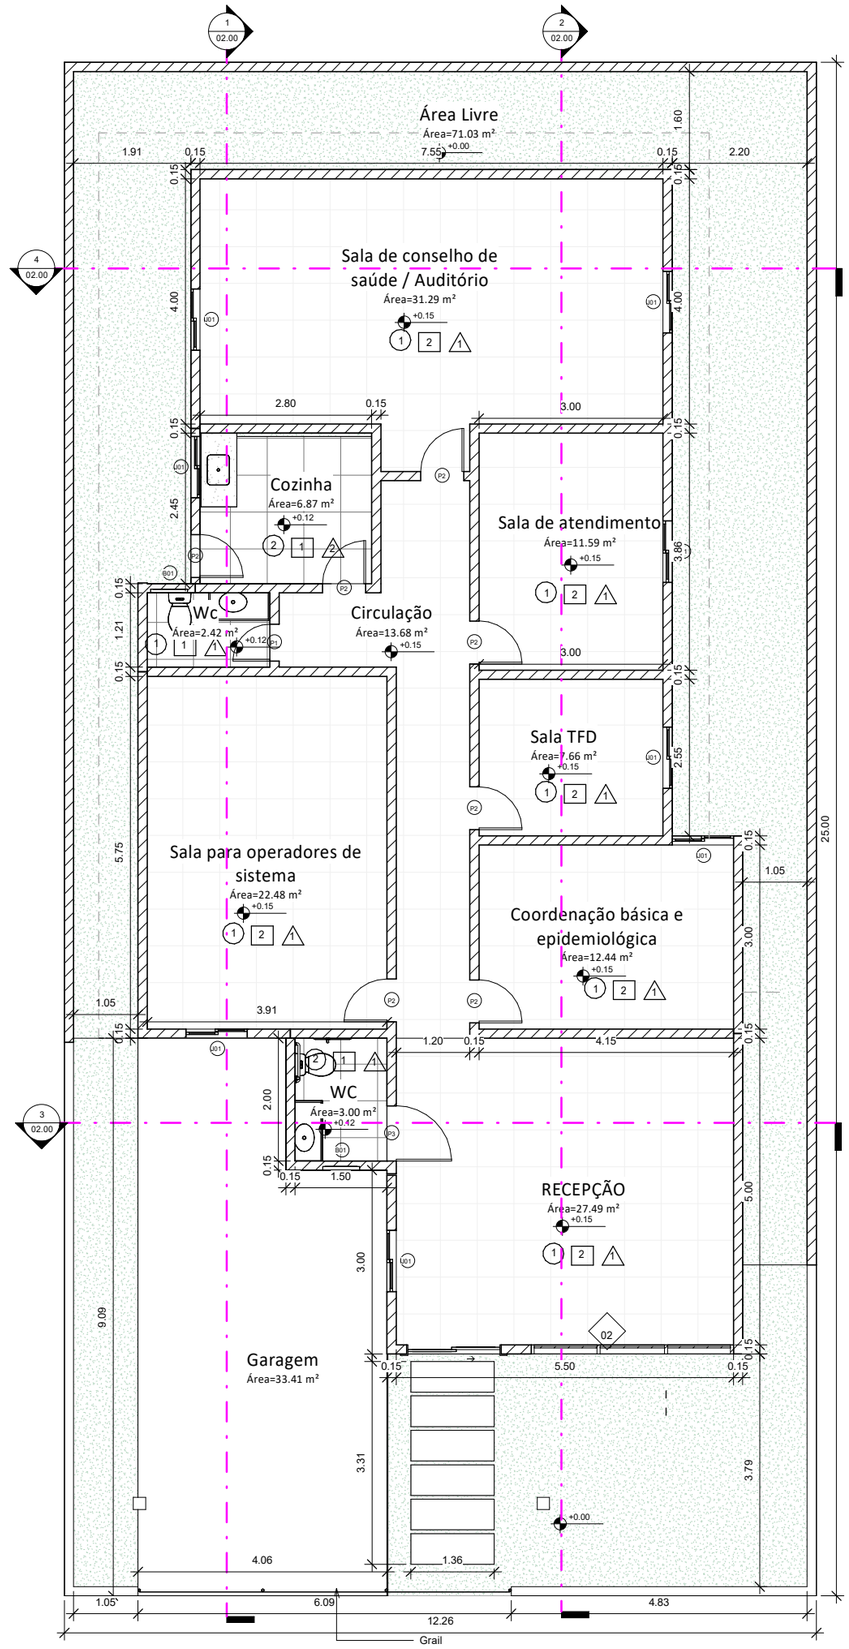

1 2 - TÉRREO - PA
1 : 50

Quadro de esquadrias (janelas)						
Cod.	Quantidade	Largura	Altura	Peitoril	Tipo	Descrição
B01	2	0.60	0.35	1.80		Basculante de vidro temperado 8mm incolor 2 folhas, peitoril de granito cinza polido
J01	8	1.00	1.20	<1.10>		Janela de vidro temperado 8mm incolor 2 folhas, peitoril de granito cinza polido
J02	1	3.30	1.30	0.80		Janela cortina de vidro incolor 03 folhas

Quadro de esquadrias (portas)					
Cod.	Quantidade	Largura	Altura	Tipo	Descrição
P1	1	0.60	2.10	Abrir	Porta de madeira semioca
P2	7	0.70	2.10	Abrir	Porta de madeira semioca
P3	1	0.90	2.10		Porta de madeira semioca
	1	1.50	2.10		Porta de correr de vidro temperado incolor 2 folhas

Quadro de áreas (útil)	
Ambientes	**Área**
Circulação	13.68 m²
Coordenação básica e epidemiológica	12.44 m²
Cozinha	6.87 m²
Garagem	33.41 m²
RECEPÇÃO	27.49 m²
Sala de atendimento	11.59 m²
Sala de conselho de saúde / Auditório	31.29 m²
Sala para operadores de sistema	22.48 m²
Sala TFD	7.66 m²
WC	3.00 m²
Wc	2.42 m²
Área Livre	71.03 m²
Total geral	243.37 m²

	QUADRO DE MATERIAIS
◯	PISO
1	PISO PORCELANAT0 060 X 060 ACETINADO
2	PISO PORCELANATO 060X060 SEMI DERRAPANTE
△	PAREDE
1	PISO PORCELANAT0 060 X 060 ACETINADO
2	PINTURA ACRÍLICA SEMIBRILHO
□	TETO
1	FORRO PVC
2	LAJE TÉCNICA

Prefeitura de Porto Rico-Ma

PROJETO:
PROJETO SECRETARIA DE SAÚDE

TÍTULO DA PRANCHA:
PLANTA BAIXA

ENDEREÇO:
Condomínio Asas Livres, Araçagi

FASE DO PROJETO: ANTEPROJETO

PRANCHA: 01.00

ARQUITETOS:
GÊISA SODRÉ
Arquiteto(a)
CAU: A190362-4

Arquiteto(a)
CAU:

ESCALA: 1 : 50

DATA: Data de emissão

FOLHA A1

REVISÃO: Verificador