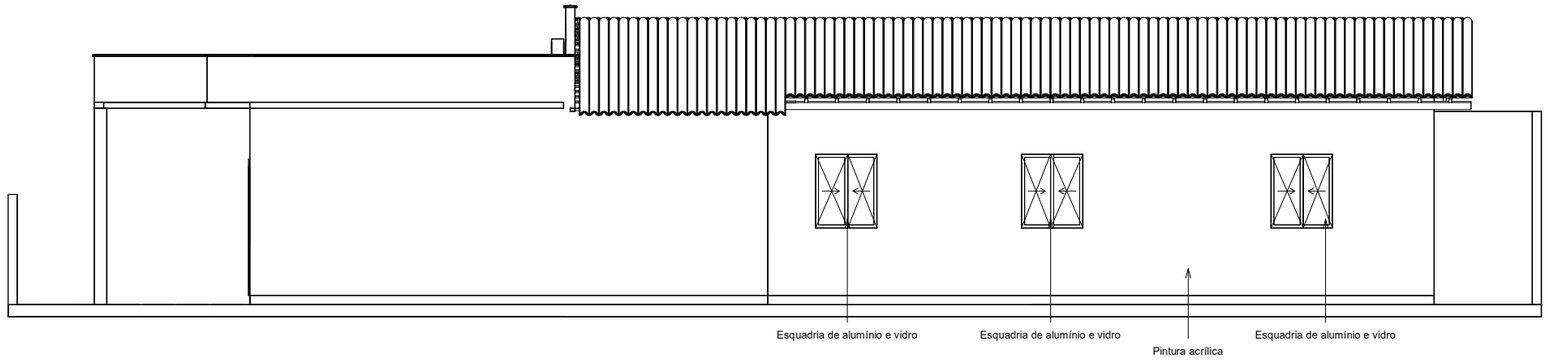

1 Fachada Frontal
1 : 50

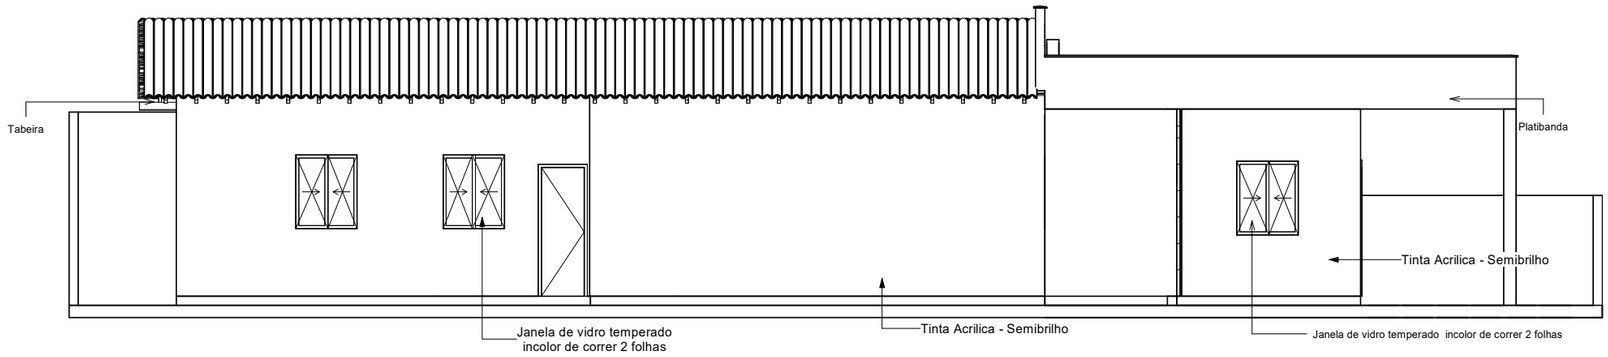

3 Fachada Posterior
1 : 50

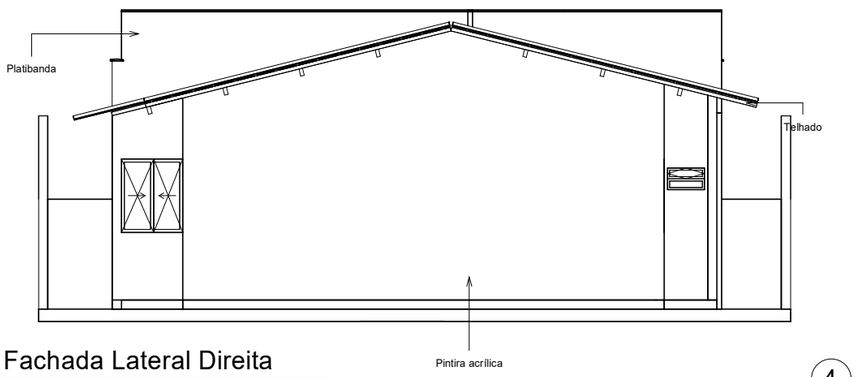

2 Fachada Lateral Direita
1 : 50

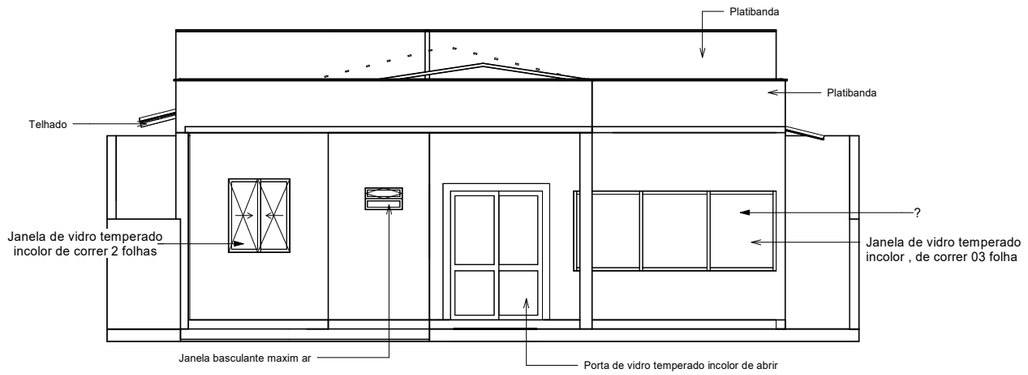

4 Vista Lateral Esquerda
1 : 50

Prefeitura de Porto Rico-Ma

PROJETO:
PROJETO SECRETARIA DE SAÚDE

TÍTULO DA PRANCHA:
FACHADAS

ENDEREÇO:
Condomínio Asas Livres, Araçagi

FASE DO PROJETO: ANTEPROJETO

PRANCHA: 05.00

ARQUITETOS:
GÊISA SODRÉ
Arquiteto(a)
CAU: A190362-4

Arquiteto(a)
CAU:

ESCALA: 1 : 50

DATA: Data de emissão

FOLHA A1

REVISÃO: Verificador