


3 Corte 1
1 : 50

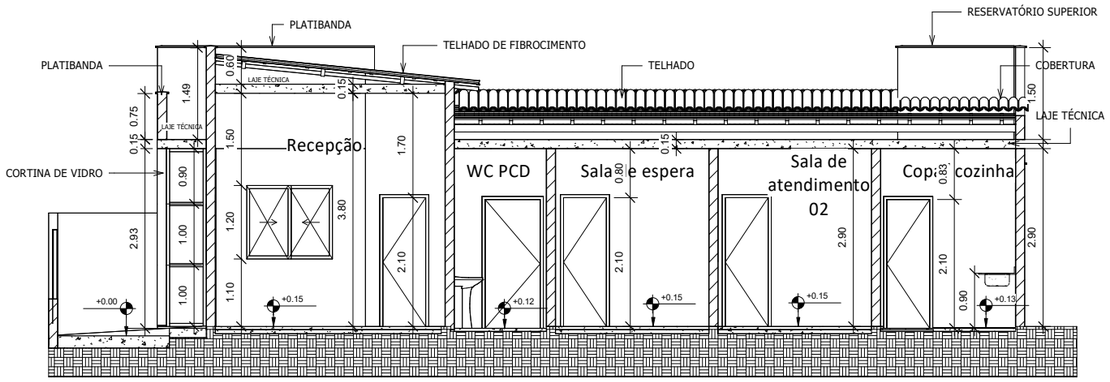


4 Corte 4
1 : 50




1 Corte 2
1 : 50

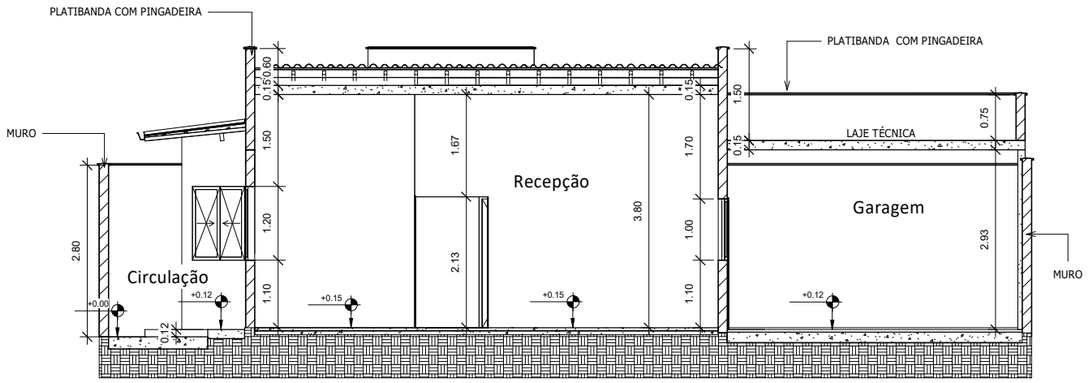


2 Corte 3
1 : 50

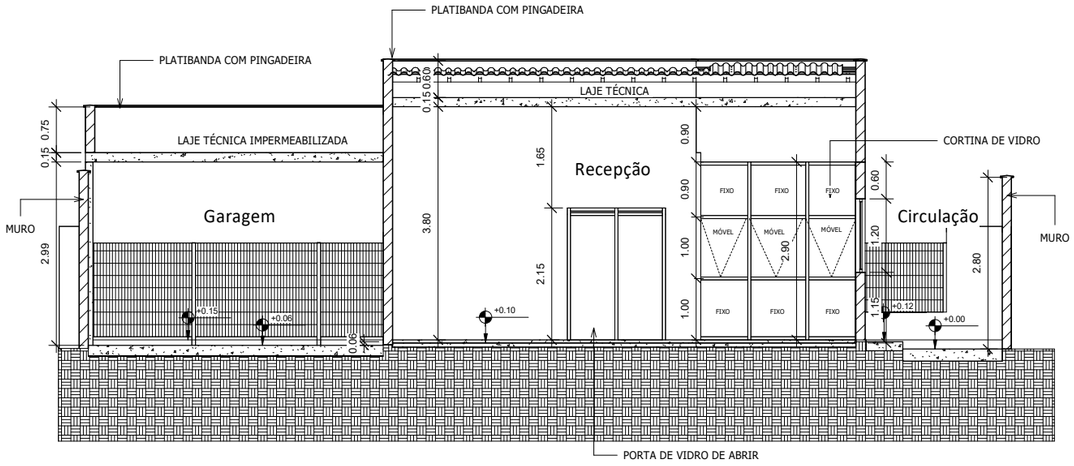


5 Corte 5
1 : 50

Prefeitura de Porto Rico-Ma

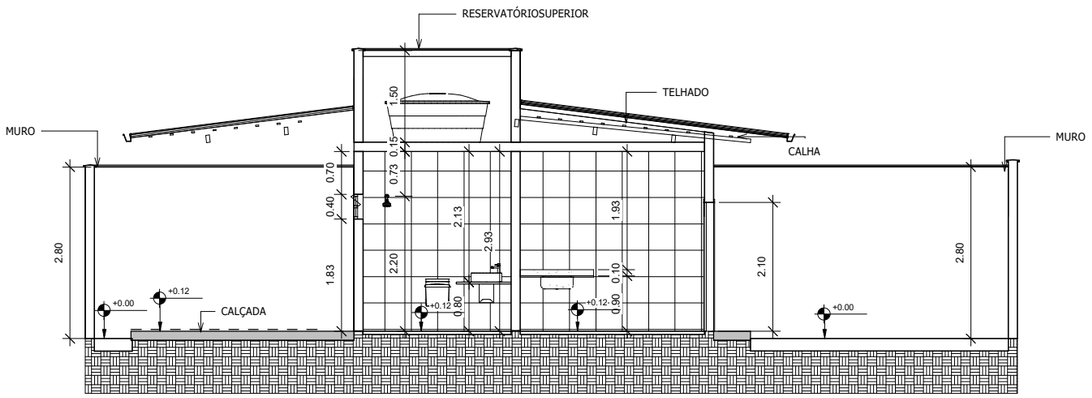**TÍTULO DA PRANCHA:**
CORTES

**PROJETO:**
CONSELHO TUTELAR

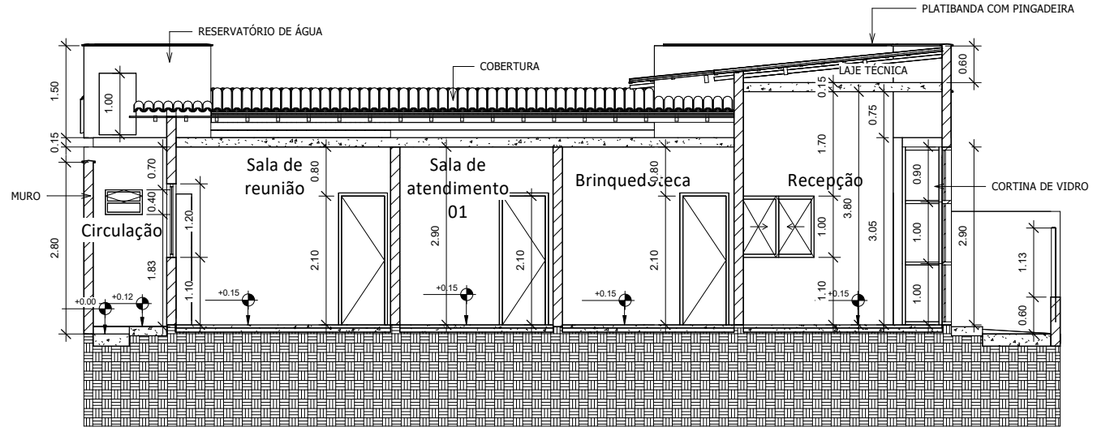**ENDEREÇO:**
Condomínio Asas Livres, Araçagi

**FASE DO PROJETO:**
ANTEPROJETO

**PRANCHA:**
02.00

**ARQUITETOS:**
GÊISA SODRÉ
Arquiteto(a)
CAU: A190362-4

Arquiteto(a)
CAU:

**ESCALA:** 1 : 50
**DATA:** Data de emissão
**FOLHA A1**
**REVISÃO:** Verificador