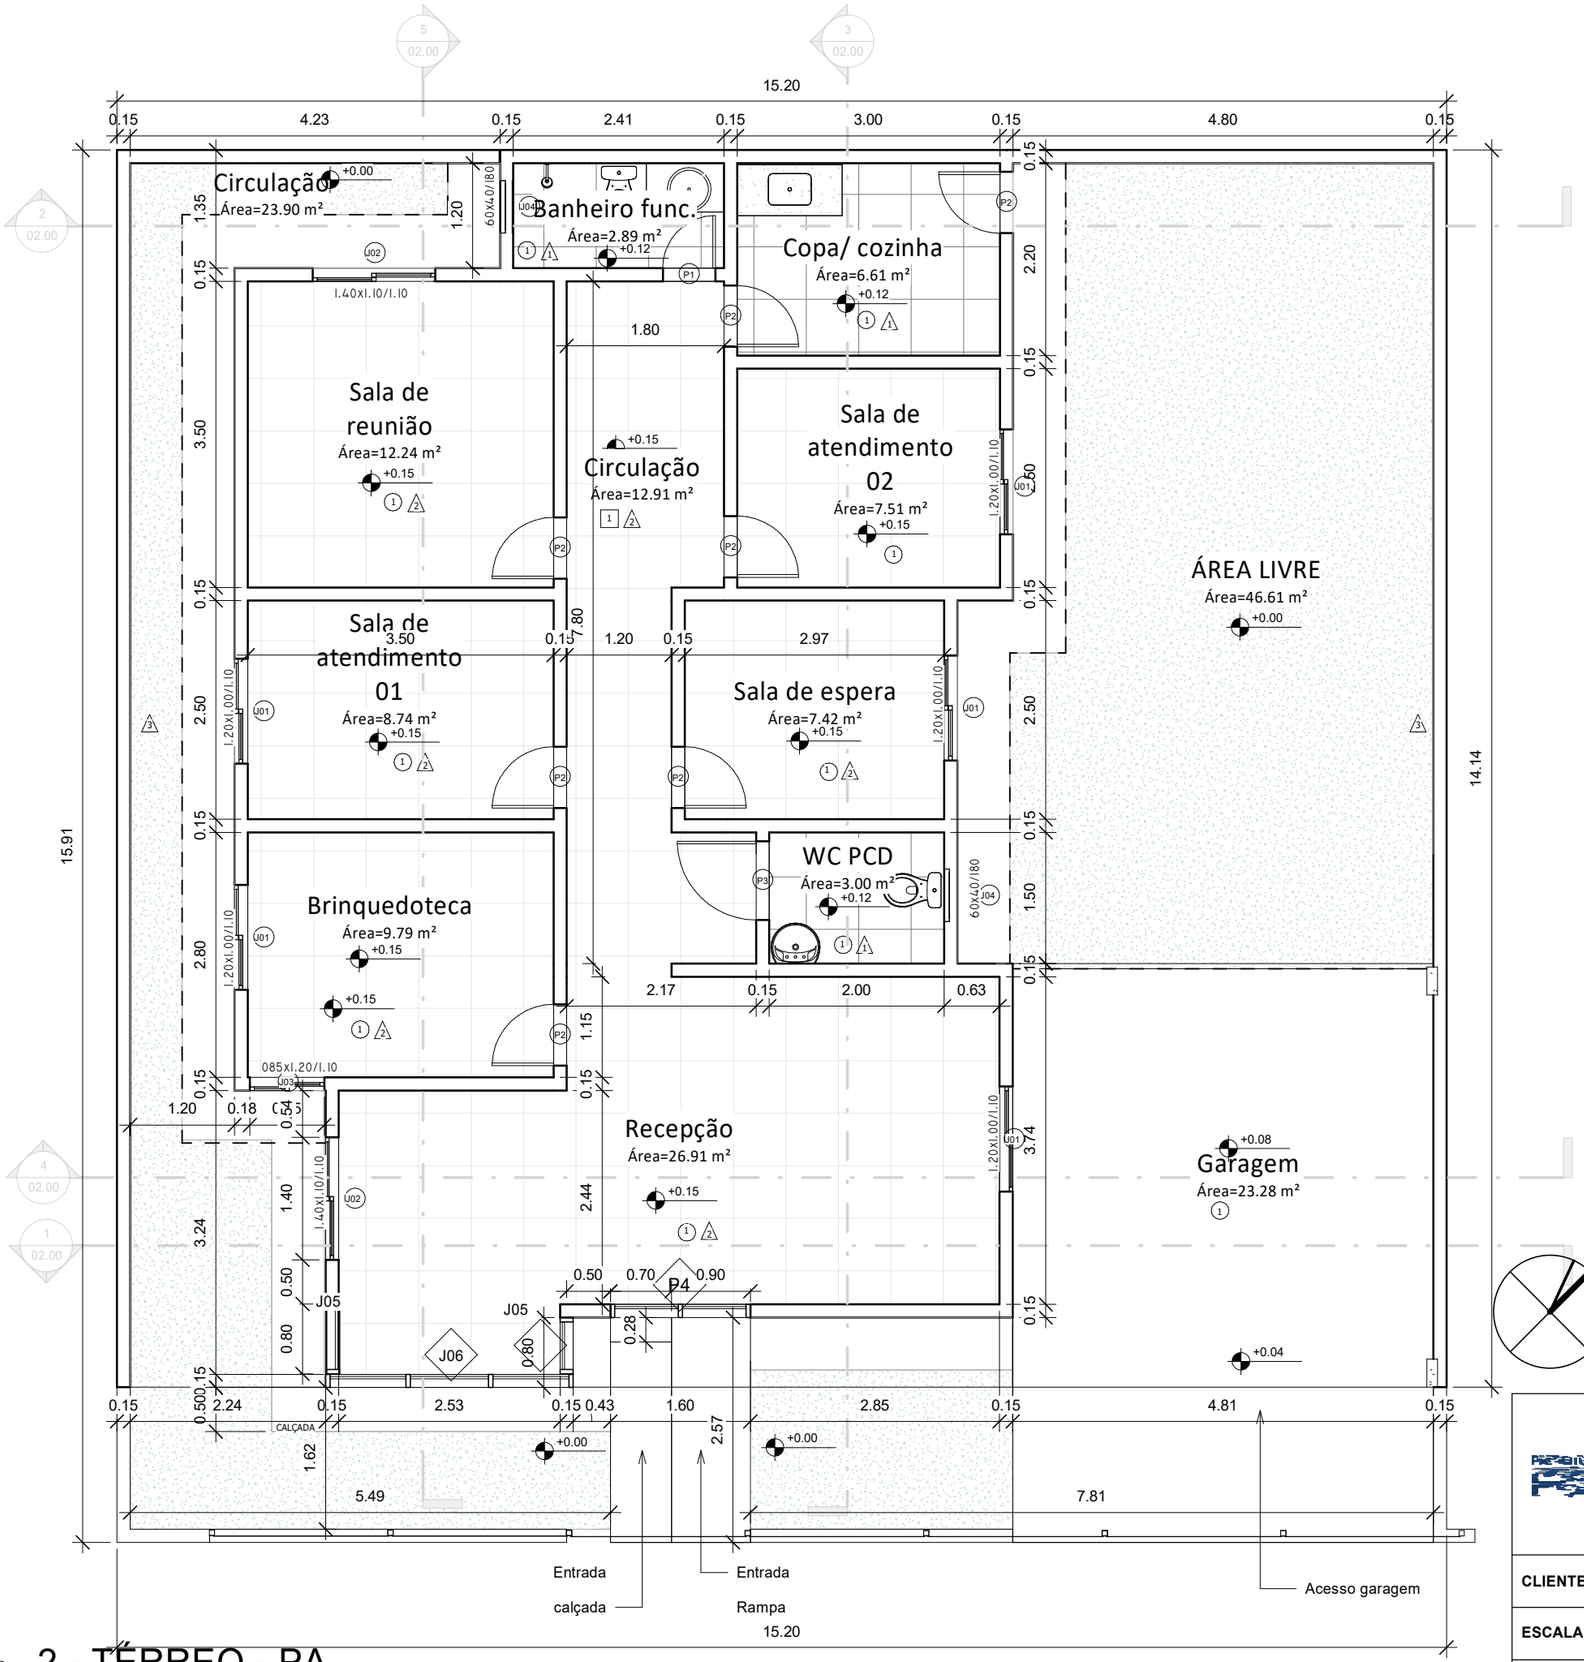

2 - TÉRREO - PA

1 : 50

Quadro de esquadrias (janelas)					
Cod.	Quantidade	Largura	Altura	Peitoril	Descrição
J04	2	0.60	0.40	<varia>	Basculante de alumínio e vidro
J03	1	0.85	1.20	1.10	Esquadria de alumínio e vidro
J01	5	1.20	1.00	1.10	Esquadria de alumínio e vidro
J02	2	1.40	1.20	1.10	Esquadria de alumínio e vidro
J05	2	0.80	2.90		Cortina de vidro
J06	1	2.53	2.90		Cortina de vidro

Quadro de esquadrias (portas)					
Cod.	Quantidade	Largura	Altura	Tipo	Descrição
P1	1	0.60	2.10	Abrir	Porta de madeira semioca
P2	7	0.70	2.10	Abrir	Porta de madeira semioca
P3	1	0.90	2.10		Porta de madeira semioca
P4	1	1.60	2.44		Porta de vidro de ABRIR 02 folhas

Quadro de áreas (útil)	
Ambientes	**Área**
Banheiro func.	2.89 m²
Brinquedoteca	9.79 m²
Circulação	12.91 m²
Circulação	23.90 m²
Copa/ cozinha	6.61 m²
Garagem	23.28 m²
Recepção	26.91 m²
Sala de atendimento 01	8.74 m²
Sala de atendimento 02	7.51 m²
Sala de espera	7.42 m²
Sala de reunião	12.24 m²
WC PCD	3.00 m²
ÁREA LIVRE	46.61 m²
Total geral	191.80 m²

1	Piso porcelanato acetinado 70x70
1	Piso porcelanato acetinado 70x70 até o forro
2	Pintura acrílica semibrilho branco gelo
3	Pintura latex PVA branco gelo

CONSELHO TUTELAR

TÍTULO DA PRANCHA:

PLANTA BAIXA

CLIENTE:

ESCALA 1 : 50

DATA: Data de emissão

FOLHA: A2

PRANCHA: 01.00

ARQUITETO(A): GÊISA SODRÉ

CAU: