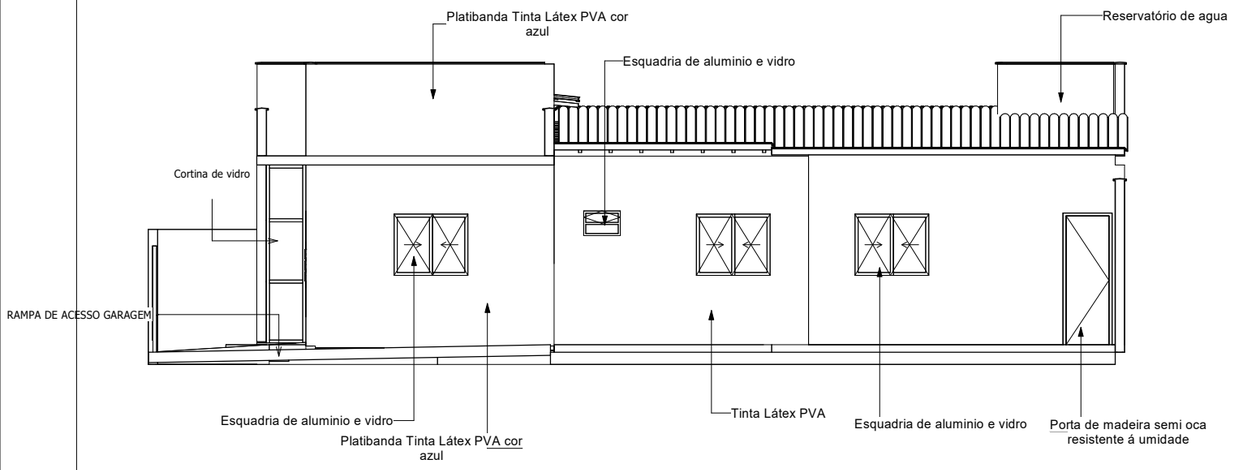

1 Fachada Frontal

1 : 50

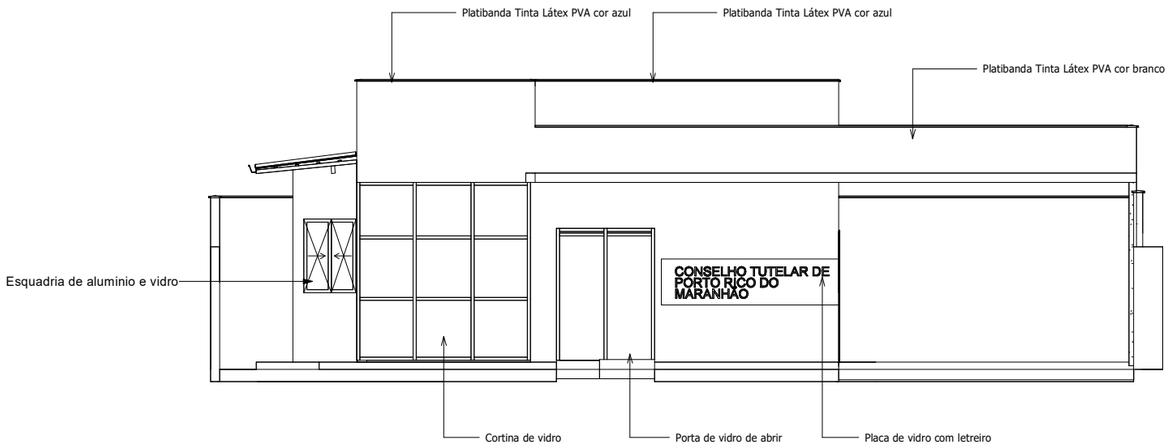

4 Vista Lateral Esquerda

1 : 50

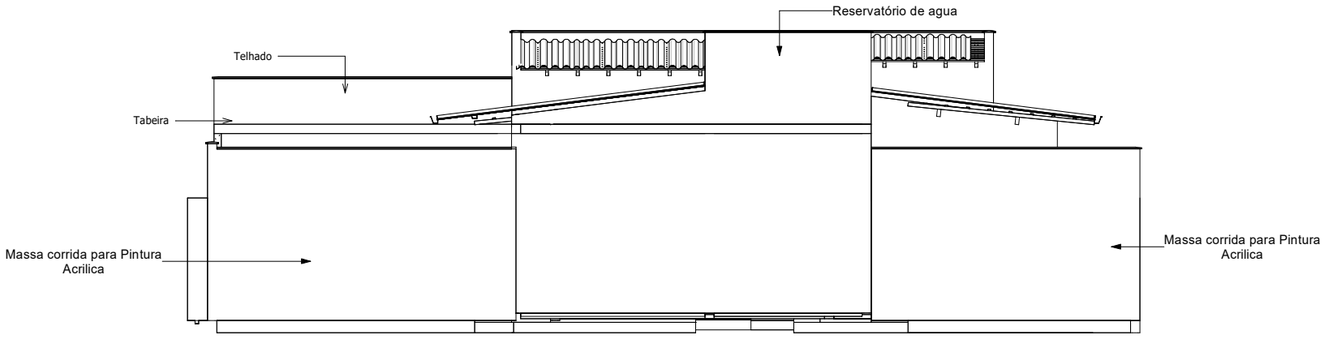

2 Fachada Lateral Direita

1 : 50

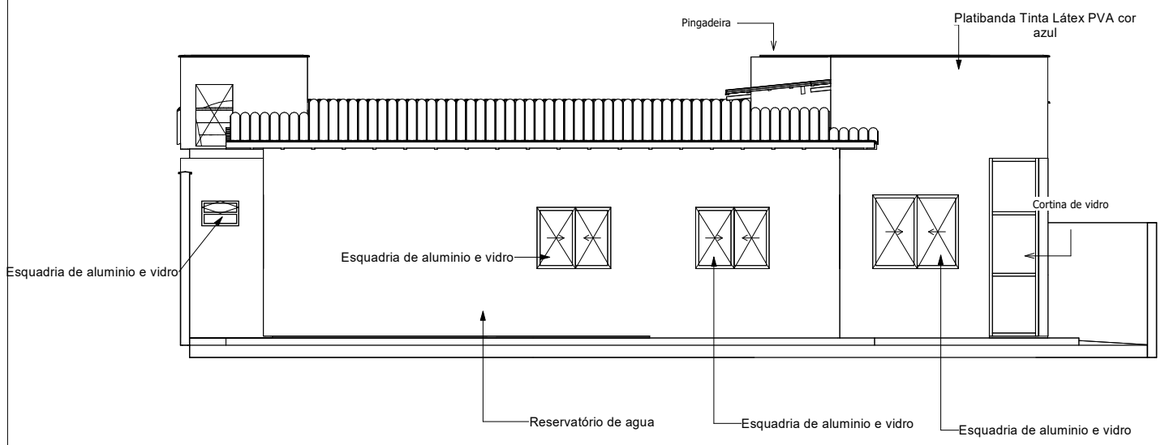

3 Fachada Posterior

1 : 50

Prefeitura de Porto Rico-Ma

TÍTULO DA PRANCHA:

VISTAS

PROJETO:

CONSELHO TUTELAR

ENDEREÇO:

Condomínio Asas Livres, Araçagi

FASE DO PROJETO:

ANTEPROJETO

PRANCHA:

03.00

ARQUITETOS:

GÊISA SODRÉ
Arquiteto(a)
CAU: A190362-4

Arquiteto(a)
CAU:

ESCALA: 1 : 50

DATA: Data de emissão

FOLHA A1

REVISÃO: Verificador