


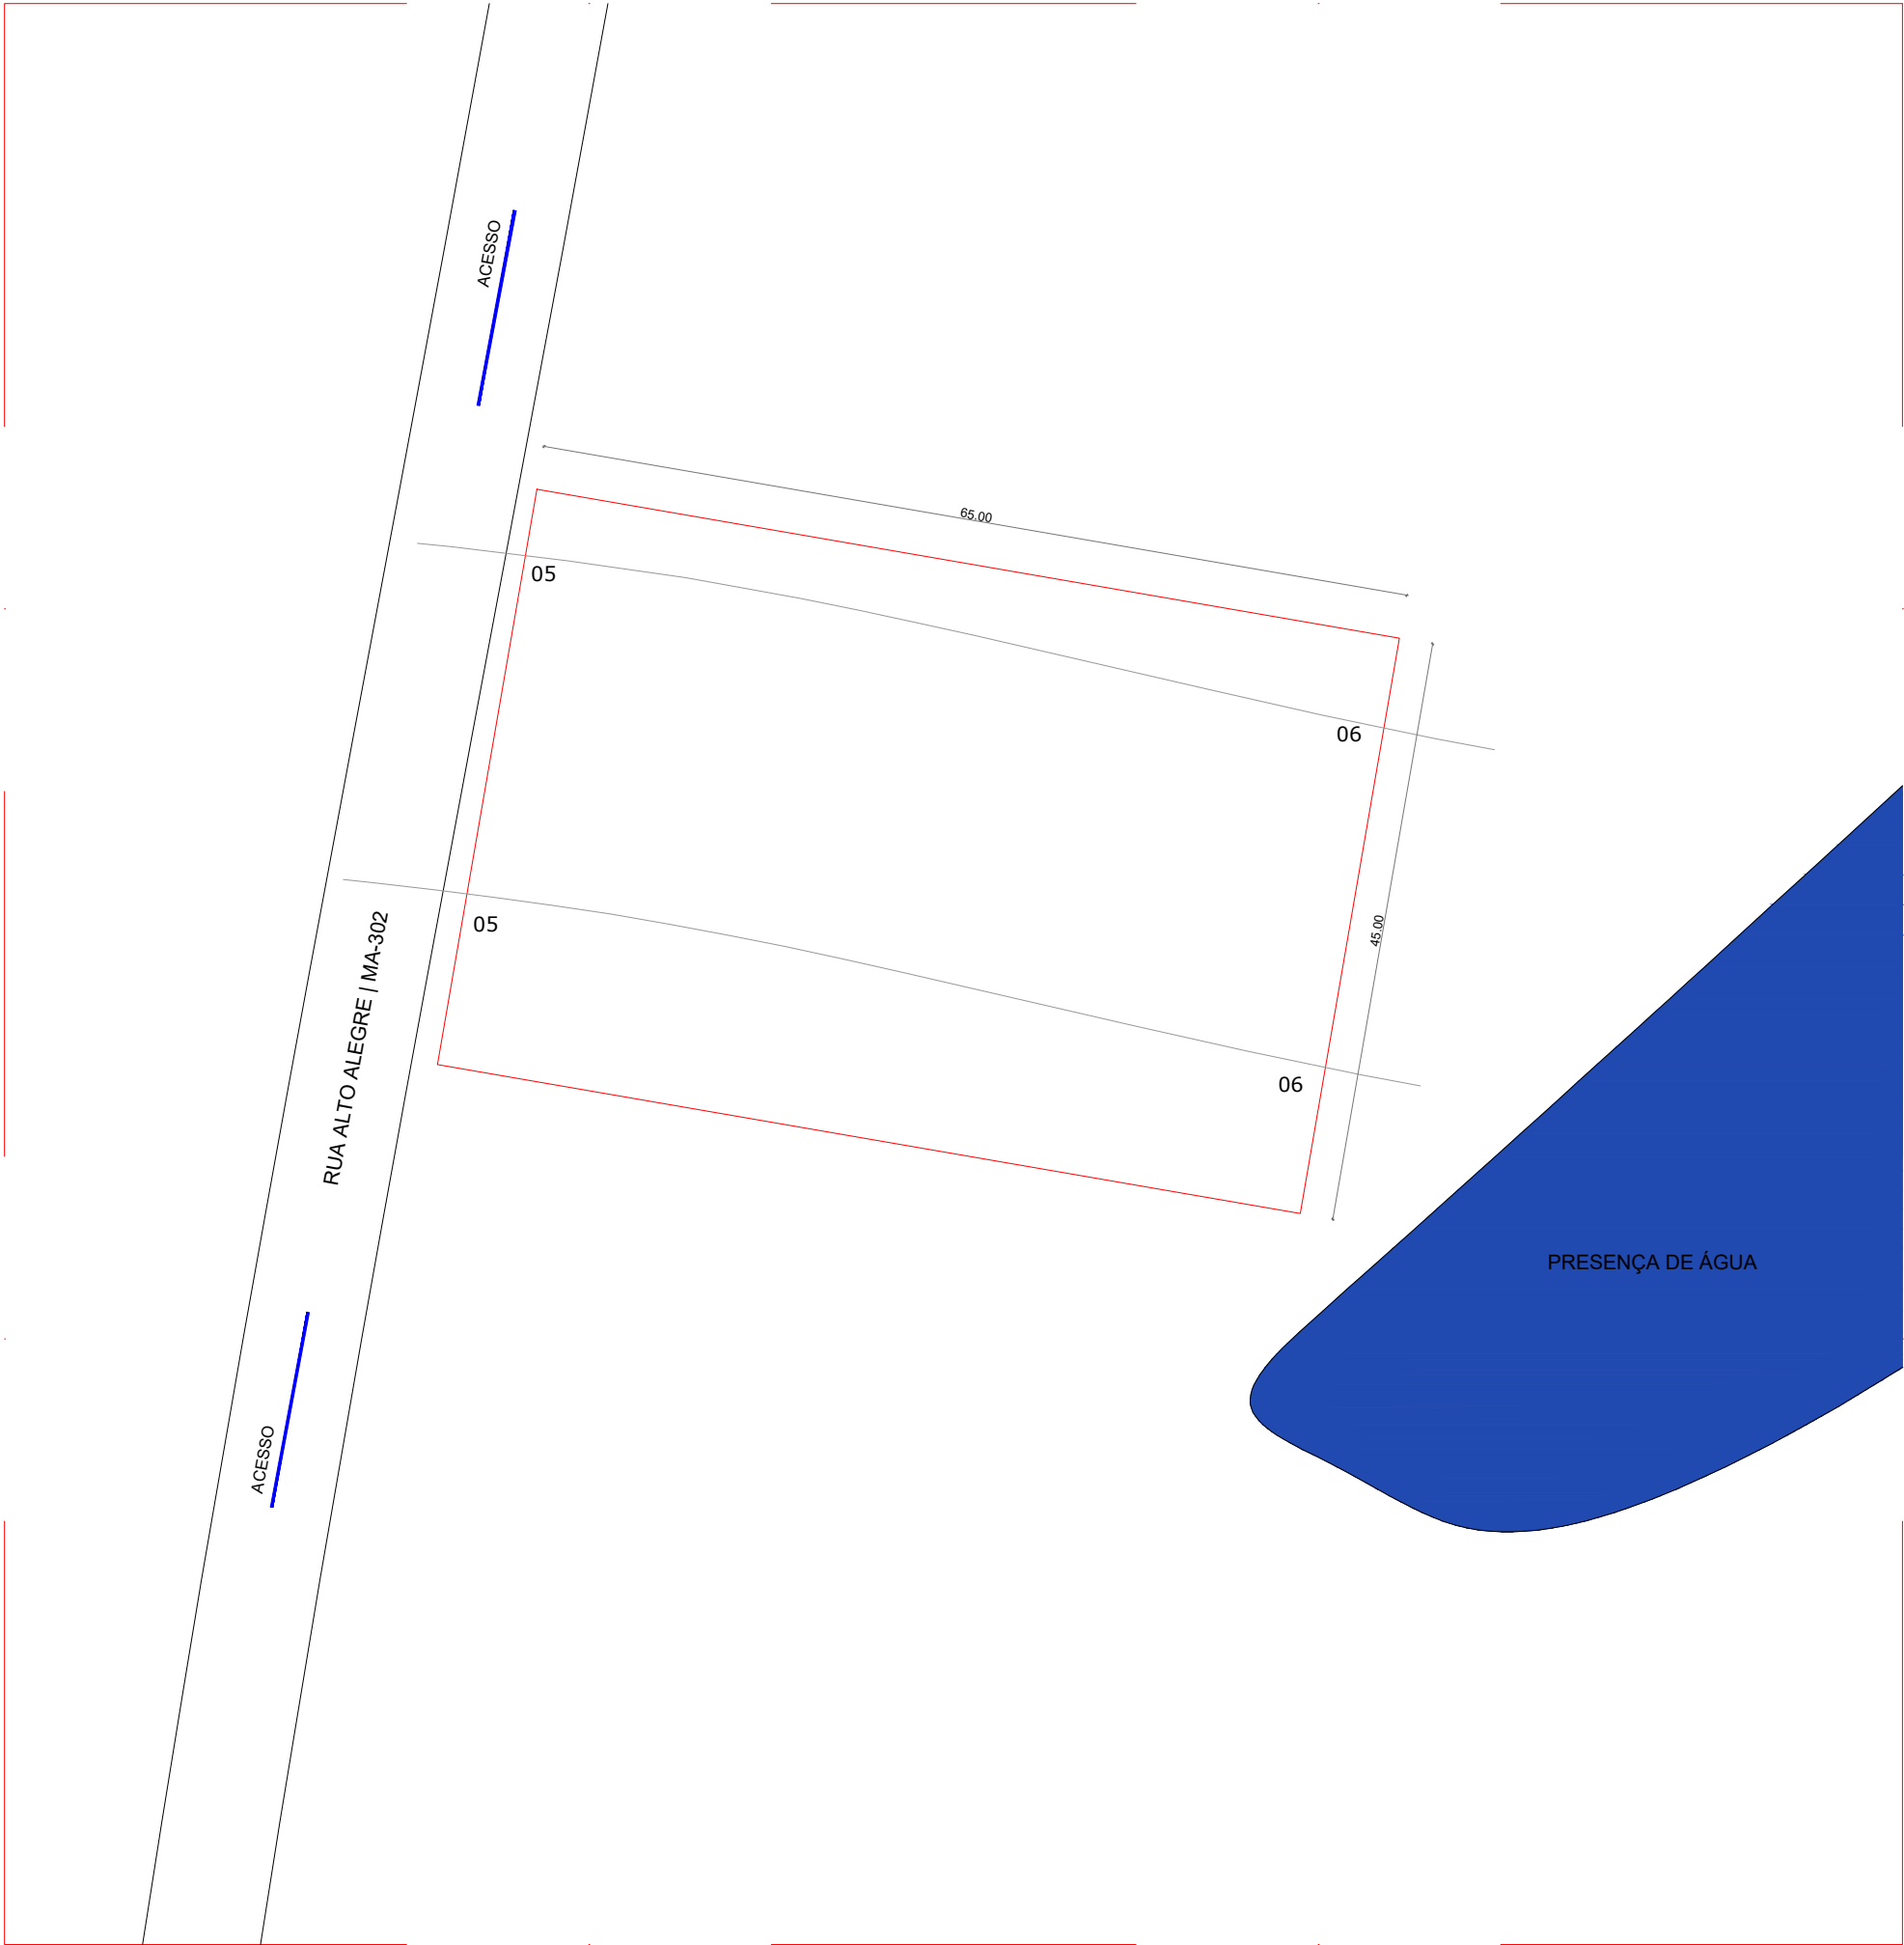

- LEGENDA
- CURVA DE NÍVEL
 - LIMITE FRONTAL DO TERRENO

NOTA:

COMO SOLUÇÃO PARA OS DESNÍVEIS IDENTIFICADOS SERÃO EXECUTADOS SERVIÇOS DE TERRAPLANAGEM E NIVELAMENTO NO TERRENO CONFORME PRERROGATIVAS DO ANEXO II DA RESOLUÇÃO CD/FNDE Nº 06/2007

REPRESENTAÇÃO

Nº DESENHO

Nº DA PRANCHA

TÍTULO DO DESENHO

XX

XX

XX

XX

ESCALA DO DESENHO

NUMERAÇÃO DO DESENHO

PREFEITURA MUNICIPAL DE PORTO RICO DO MARANHÃO

PORTO RICO DO MARANHÃO

Porto Rico é mais do que um lugar.

ESTADO DA MARANHÃO

PREFEITURA MUNICIPAL DE PORTO RICO DO MARANHÃO - MA

MUNICÍPIO - UF: MUNICÍPIO DE PORTO RICO DO MARANHÃO - MA

PROPRIETÁRIO: PREFEITURA MUNICIPAL DE PORTO RICO DO MARANHÃO - MA

ENDEREÇO: RUA MÁXIMO SANTOS, S/N, BAIRRO CENTRO

PROPRIETÁRIO: PREFEITURA MUNICIPAL DE PORTO RICO DO MARANHÃO - MA

AUTOR DO PROJETO: ARQ. ESLAINE MORAIS CHAVES - CREA RNP Nº 0718319877

OBSERVAÇÕES:

ART Nº 0720240036270

CRECHE PRÉ ESCOLA TIPO 1

PROJETO DE ARQUITETURA

PLANTA PLANIALTIMÉTRICA

FORMATO

A3 (420 X 297)

REVISÃO

ESCALA

INDICADA

DATA EMISSÃO

ABRIL/2024

PRANCHA

ARQ 03/04