


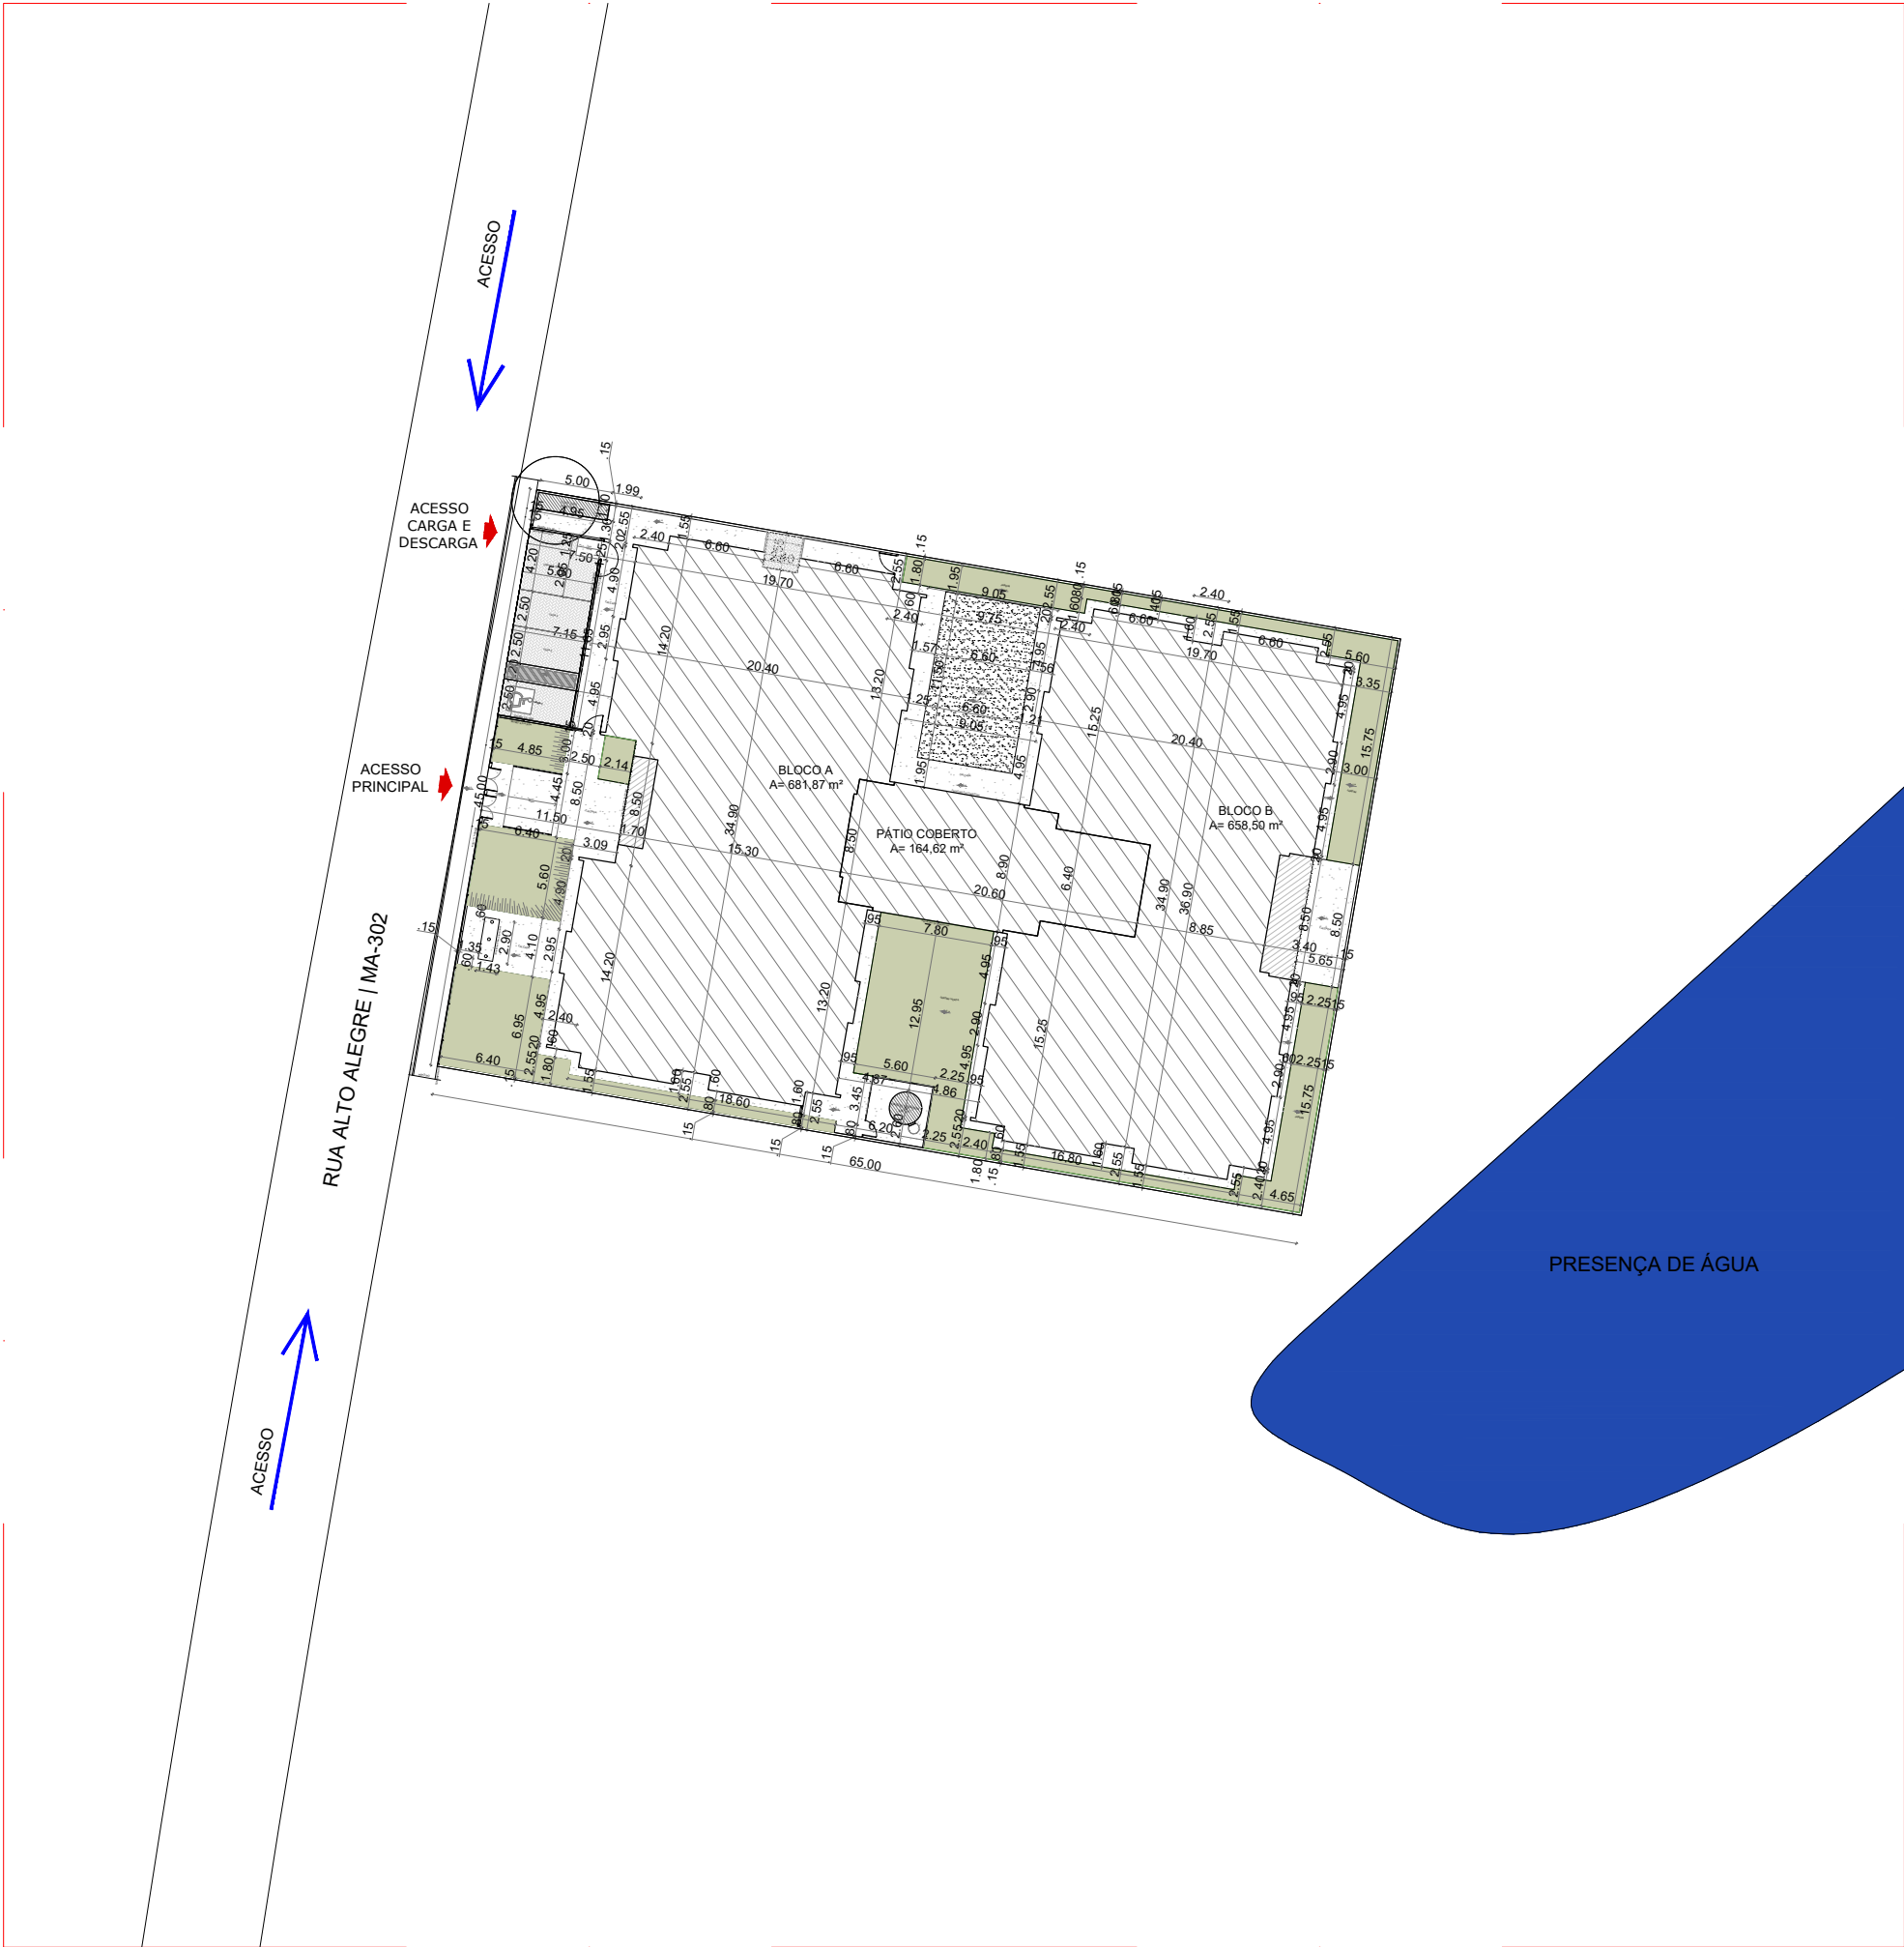

LEGENDA	
	ÁREA VERDE
	CALÇADA E VAGAS DE ESTACIONAMENTO
	CIRCULAÇÃO INTERNA DA ESCALA
	EDIFICAÇÕES

REPRESENTAÇÃO

Nº DESENHO

Nº DA PRANCHA

TÍTULO DO DESENHO

ESCALA DO DESENHO

NUMERAÇÃO DO DESENHO

ESTADO DA MARANHÃO

PREFEITURA MUNICIPAL DE

PORTO RICO DO MARANHÃO - MA

MUNICÍPIO - UF: MUNICÍPIO DE PORTO RICO DO MARANHÃO - MA

PROPRIETÁRIO: PREFEITURA MUNICIPAL DE PORTO RICO DO MARANHÃO - MA

ENDEREÇO: RUA MÁXIMO SANTOS, S/N, BAIRRO CENTRO

PROPRIETÁRIO: PREFEITURA MUNICIPAL DE PORTO RICO DO MARANHÃO - MA

AUTOR DO PROJETO: ARQ. ESLAINE MORAIS CHAVES - CREA RNP Nº 0718319877

OBSERVAÇÕES:

ART Nº 0720240036270

CRECHE PRÉ ESCOLA TIPO 1

PROJETO DE ARQUITETURA

PLANTA DE LOCAÇÃO

FORMATO
A3 (420 X 297)

REVISÃO

ESCALA
INDICADA
DATA EMISSÃO
ABRIL/2024

PRANCHA
ARQ 04/04