

SEÇÃO TIPO – TRANSVERSAL

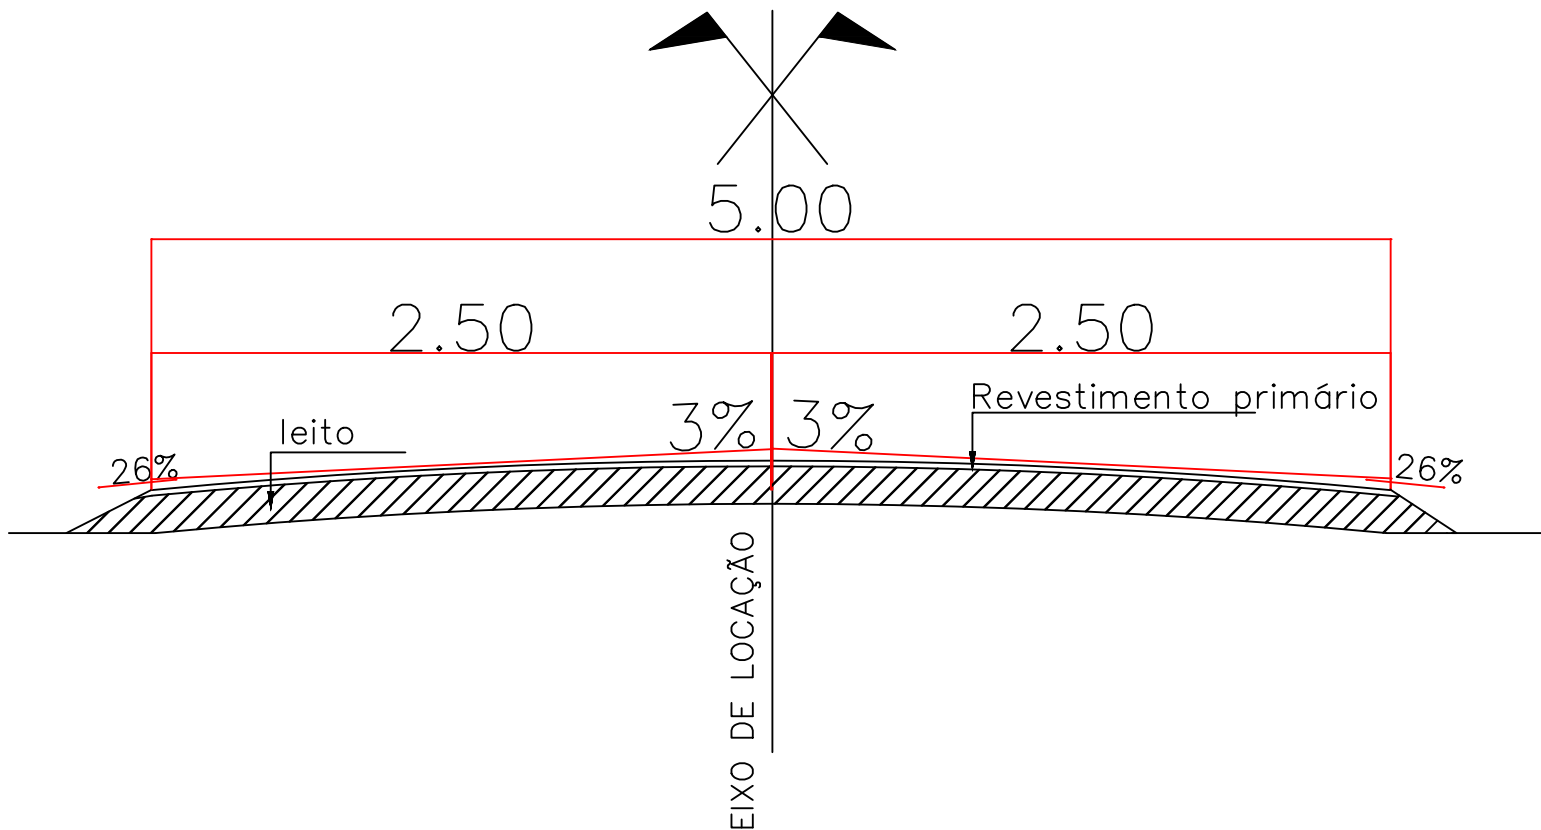


TABELA DOS TRECHOS

DESCRIÇÃO	LARGURA (M)	EXT. (M)	ÁREA DO TRECHO (m²)	COORDENADAS GEOGRÁFICAS (SIRGAS 2000)				DISTÂNCIA DO TRECHO ATÉ A JAZIDA EXTENSÃO (KM)
				INICIO		FIM		
				LATITUDE (S)	LONGITUDE (O)	LATITUDE (S)	LONGITUDE (O)	
Trecho I - CALUMBI ATÉ TRAQUEIRA	5,00 m	2690,00 m	13450,00 m²	05°07'47,499"S	45°37'07,532"O	05°09'12,465"S	45°37'04,821"O	16,89 Km
Trecho II - MA 380 ATÉ MA 328	5,00 m	3962,00 m	19810,00 m²	05°09'05,691"S	45°39'47,704"O	05°10'42,040"S	45°41'00,173"O	13,48 Km
Trecho III - MA 380 A DIMAR	5,00 m	5016,00 m	25080,00 m²	05°08'06,268"S	45°42'11,169"O	05°06'10,448"S	45°43'25,741"O	3,63 Km
Trecho IV - CRIOLIZINHO ATÉ MAXIXE	5,00 m	8710,00 m	43550,00 m²	05°22'36,688"S	45°50'51,940"O	05°19'16,763"S	45°53'44,271"O	9,86 Km
Trecho V - CUCAÉ A JABUTI	5,00 m	6795,00 m	33975,00 m²	05°24'36,489"S	45°48'05,452"O	05°22'13,314"S	45°47'07,593"O	4,00 Km
Trecho VI - MA 329 A CURCAÉ	5,00 m	3080,00 m	15400,00 m²	05°25'13,674"S	45°49'20,723"O	05°24'36,489"S	45°48'05,452"O	5,03 Km
Trecho VII - CRIOLIZINHO A MA 329	5,00 m	6000,00 m	30000,00 m²	05°23'13,102"S	45°49'59,127"O	05°20'53,800"S	45°49'30,900"O	1,68 Km
TOTAL		36253,00 m	181.265,00 m²					

	TÍTULO:	PLANTA DE PERFIL TRANSVERSAL	PRANCHA:	11/12
	OBJETO:	RECUPERAÇÃO DE ESTRADAS VICINAIS		
	ENDEREÇO:	Itaipava do Grajaú		
	RESPONSÁVEL TÉCNICO:	Greice Pereira Santos		
	CREA:	111568998-3	DATA:	Agosto/2025
			ESCALA:	1/5000