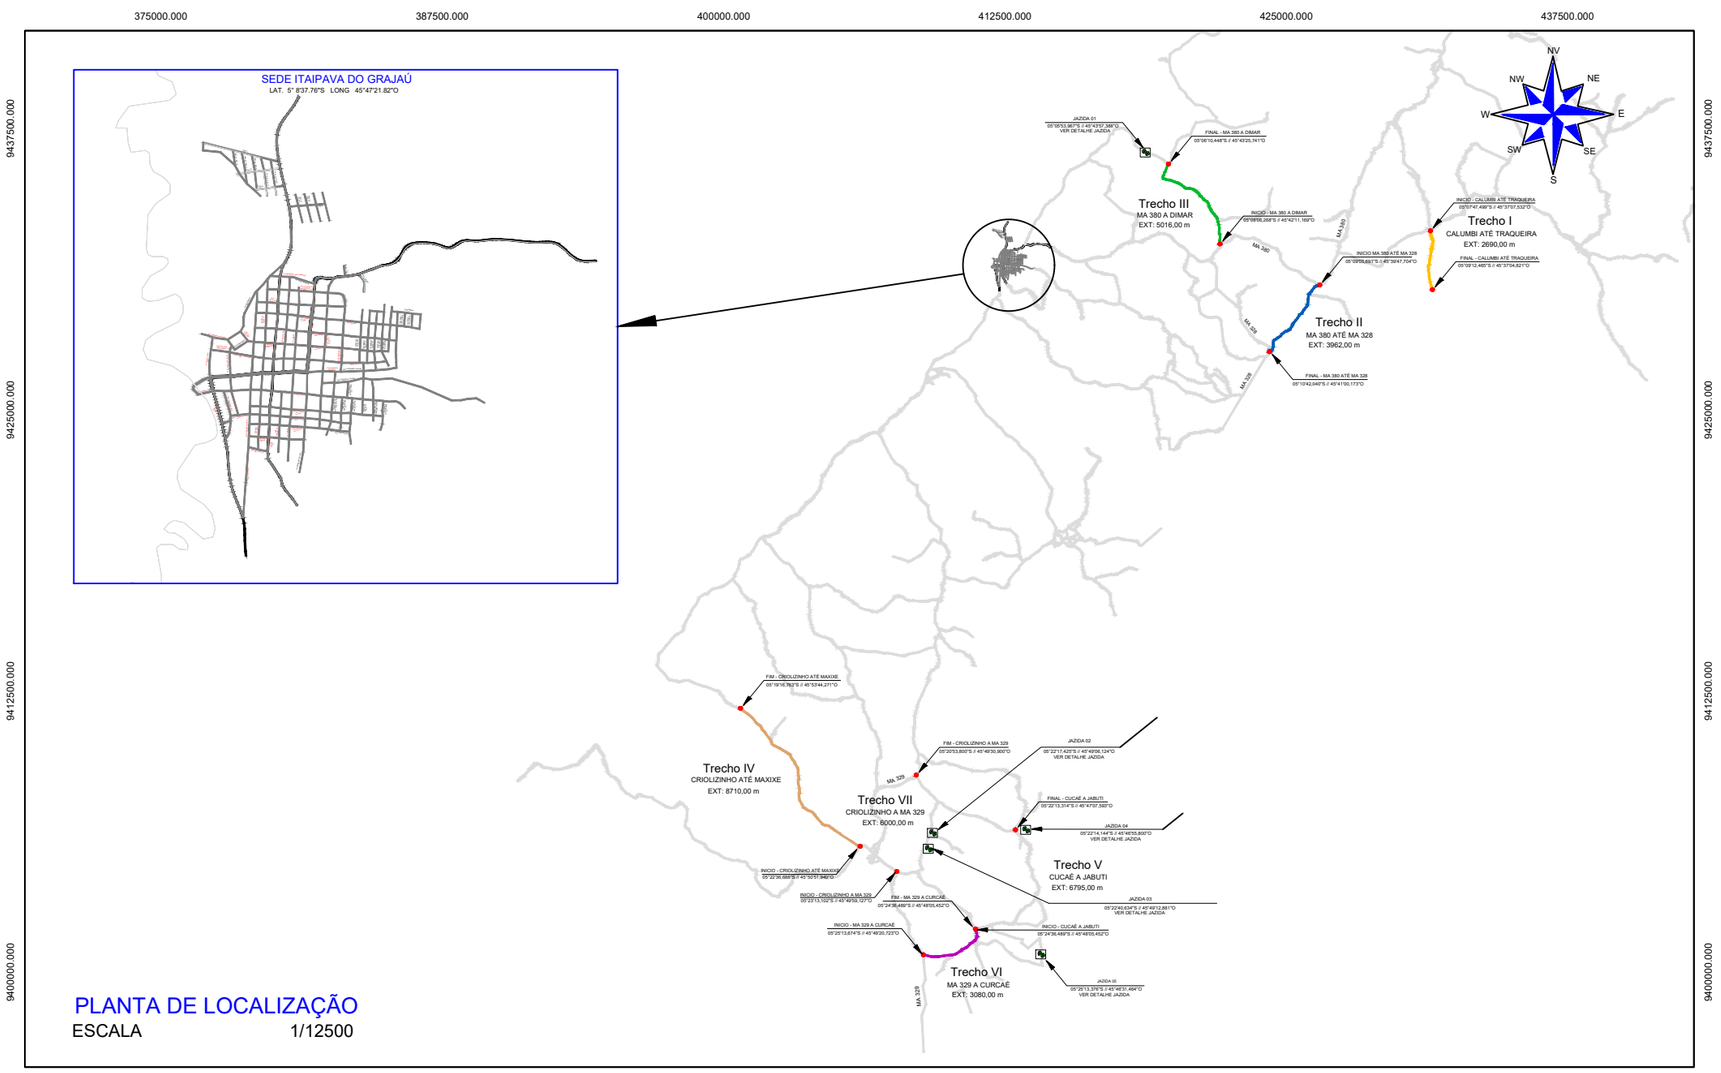

PLANTA DE LOCALIZAÇÃO

ESCALA 1/12500

LANTA DE LOCALIZAÇÃO DAS JAZIDAS

SCALA 1/12500

DETALHE DA JAZIDA

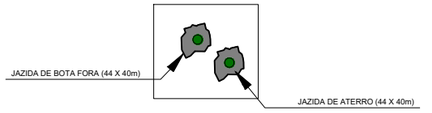

LEGENDA

DESCRIÇÃO	MEDIDAS	ALTITUDE EM RELAÇÃO AO NIVEL DO MAR	COORDENADAS GEOGRAFICAS SIRGAS 2000	
JAZIDA 01	44 X 40 m	103,00 m	05°05'53,967"S	45°43'57,388"O
JAZIDA 02	44 X 40 m	171,00 m	05°22'17,425"S	45°49'06,124"O
JAZIDA 03	44 X 40 m	192,00 m	05°22'40,634"S	45°49'12,881"O
JAZIDA 04	44 X 40 m	220,00 m	05°22'14,144"S	45°46'55,800"O
JAZIDA 05	44 X 40 m	201,00 m	05°25'13,376"S	45°46'31,464"O

GREICE PEREIRA SANTOS:03134603373

Assinado digitalmente por GREICE PEREIRA SANTOS:03134603373
ND: C=BR, O=ICP-Brasil, OU=Certificado Digital PF A1, OU=Presencial, OU=50590299000150, OU=AC SyngularID Multipla, CN=GREICE PEREIRA SANTOS:03134603373
Razão: Eu sou o autor deste documento
Localização:
Data: 2025.11.12 10:43:13-03'00'
Foxit PDF Reader Versão: 12.1.3

TABELA RESUMO DOS TRECHOS

TRECHOS	LARGURA (M)	EXT. (M)	COORDENADAS GEOGRÁFICAS (SIRGAS 2000)				DISTÂNCIA DO TRECHO ATÉ A JAZIDA EXTENSÃO (KM)
			INICIO		FIM		
			LATITUDE (S)	LONGITUDE (O)	LATITUDE (S)	LONGITUDE (O)	
Trecho I - CALUMBI ATÉ TRAQUEIRA	5,00 m	2690,00 m	05°07'47,499"S	45°37'07,532"O	05°09'12,465"S	45°37'04,821"O	16,89 Km
Trecho II - MA 380 ATÉ MA 328	5,00 m	3962,00 m	05°09'05,691"S	45°39'47,704"O	05°10'42,040"S	45°41'00,173"O	13,48 Km
Trecho III - MA 380 A DIMAR	5,00 m	5016,00 m	05°08'06,268"S	45°42'11,169"O	05°06'10,448"S	45°43'25,741"O	3,63 Km
Trecho IV - CRIOLIZINHO ATÉ MAXIXE	5,00 m	8710,00 m	05°22'36,688"S	45°50'51,940"O	05°19'16,763"S	45°53'44,271"O	9,86 Km
Trecho V - CUCAÉ A JABUTI	5,00 m	6795,00 m	05°24'36,489"S	45°48'05,452"O	05°22'13,314"S	45°47'07,593"O	4,00 Km
Trecho VI - MA 329 A CURCAÉ	5,00 m	3080,00 m	05°25'13,674"S	45°49'20,723"O	05°24'36,489"S	45°48'05,452"O	5,03 Km
Trecho VII - CRIOLIZINHO A MA 329	5,00 m	6000,00 m	05°23'13,102"S	45°49'59,127"O	05°20'53,800"S	45°49'30,900"O	1,68 Km

SAIBRO

*OBS1: AREIA GROSSA CLUA A COMPOSIÇÃO ENTRAM GRÂNULOS MAIORES QUE PEDRA, SE SITUA ENTRE AREIA E CASCALHO.
*OBS2: ROCHA RESULTANTE DA DECOMPOSIÇÃO QUÍMICA DE GRANITO.

ÁREA (44MX40M)

LEGENDA

SIMBOLO	DESCRIÇÃO
	JAZIDA DE ATERRO E BOTA FORA

PLANTA DE JAZIDA

OBJETO: RECUPERAÇÃO DE ESTRADAS VICINAIS

PROPRIETÁRIO: Prefeitura Municipal de Itaipava do Grajaú

ENDEREÇO DA OBRA: Itaipava do Grajaú

EMISSÃO: AGOSTO/2025

ESCALA: 1/12500

C OORDENADAS GEO SEDE:
LONGITUDE: 05°8'37.76"S
LATITUDE: 45°47'21.82"O

FOLHA: 02/12