Trecho VI

MA 329 A CURCAÉ
EXT: 3080,00 m

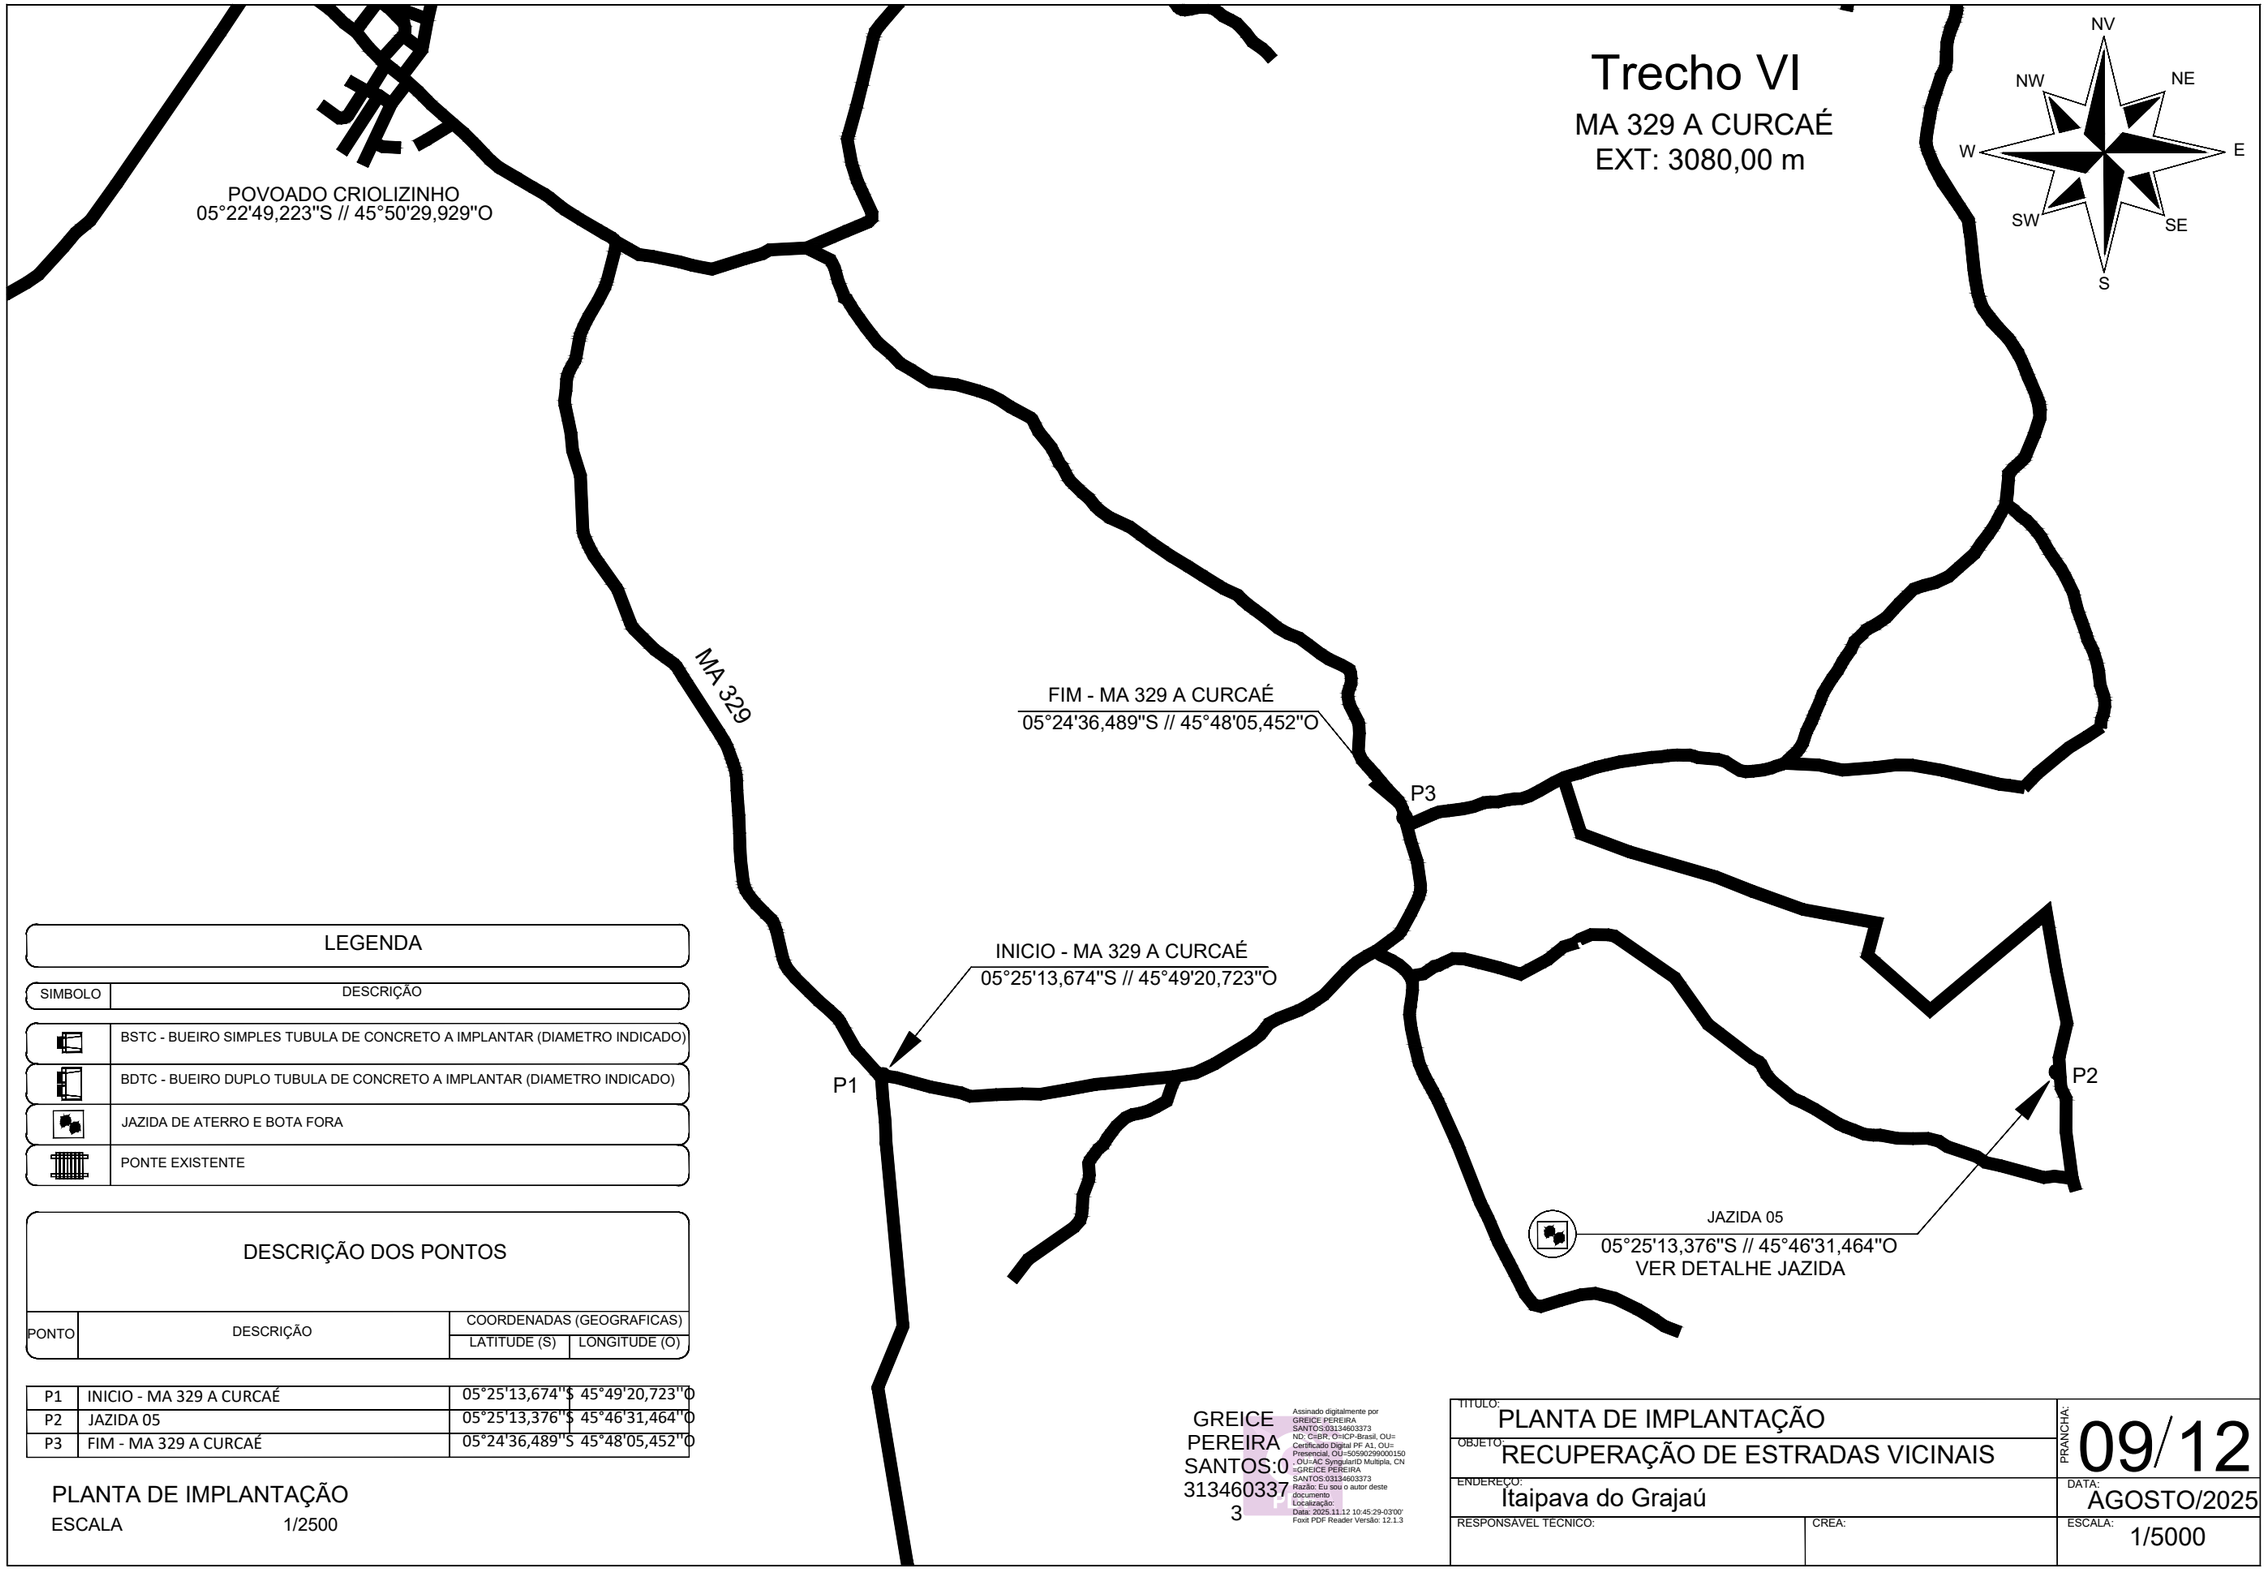

LEGENDA

SIMBOLO	DESCRIÇÃO
	BSTC - BUEIRO SIMPLES TUBULA DE CONCRETO A IMPLANTAR (DIAMETRO INDICADO)
	BDTC - BUEIRO DUPLO TUBULA DE CONCRETO A IMPLANTAR (DIAMETRO INDICADO)
	JAZIDA DE ATERRO E BOTA FORA
	PONTE EXISTENTE

DESCRIÇÃO DOS PONTOS

PONTO	DESCRIÇÃO	COORDENADAS (GEOGRAFICAS)	
		LATITUDE (S)	LONGITUDE (O)
P1	INICIO - MA 329 A CURCAÉ	05°25'13,674"S	45°49'20,723"O
P2	JAZIDA 05	05°25'13,376"S	45°46'31,464"O
P3	FIM - MA 329 A CURCAÉ	05°24'36,489"S	45°48'05,452"O

PLANTA DE IMPLANTAÇÃO
ESCALA 1/2500

GREICE PEREIRA SANTOS:03134603373

Assinado digitalmente por GREICE PEREIRA SANTOS:03134603373
ND: C=BR, O=ICP-Brasil, OU=Certificado Digital PF A1, OU=Presencial, OU=56599299000150, OU=AC SyngularID Multipla, CN=GREICE PEREIRA SANTOS:03134603373
Razão: Eu sou o autor deste documento
Localização:
Data: 2025.11.12 10:45:29-03'00'
Foxit PDF Reader Versão: 12.1.3

TITULO: PLANTA DE IMPLANTAÇÃO		PRANCHA: 09/12
OBJETO: RECUPERAÇÃO DE ESTRADAS VICINAIS		
ENDEREÇO: Itaipava do Grajaú		DATA: AGOSTO/2025
RESPONSAVEL TECNICO:	CREA:	ESCALA: 1/5000