Trecho II

MA 380 ATÉ MA 328
EXT: 3962,00 m

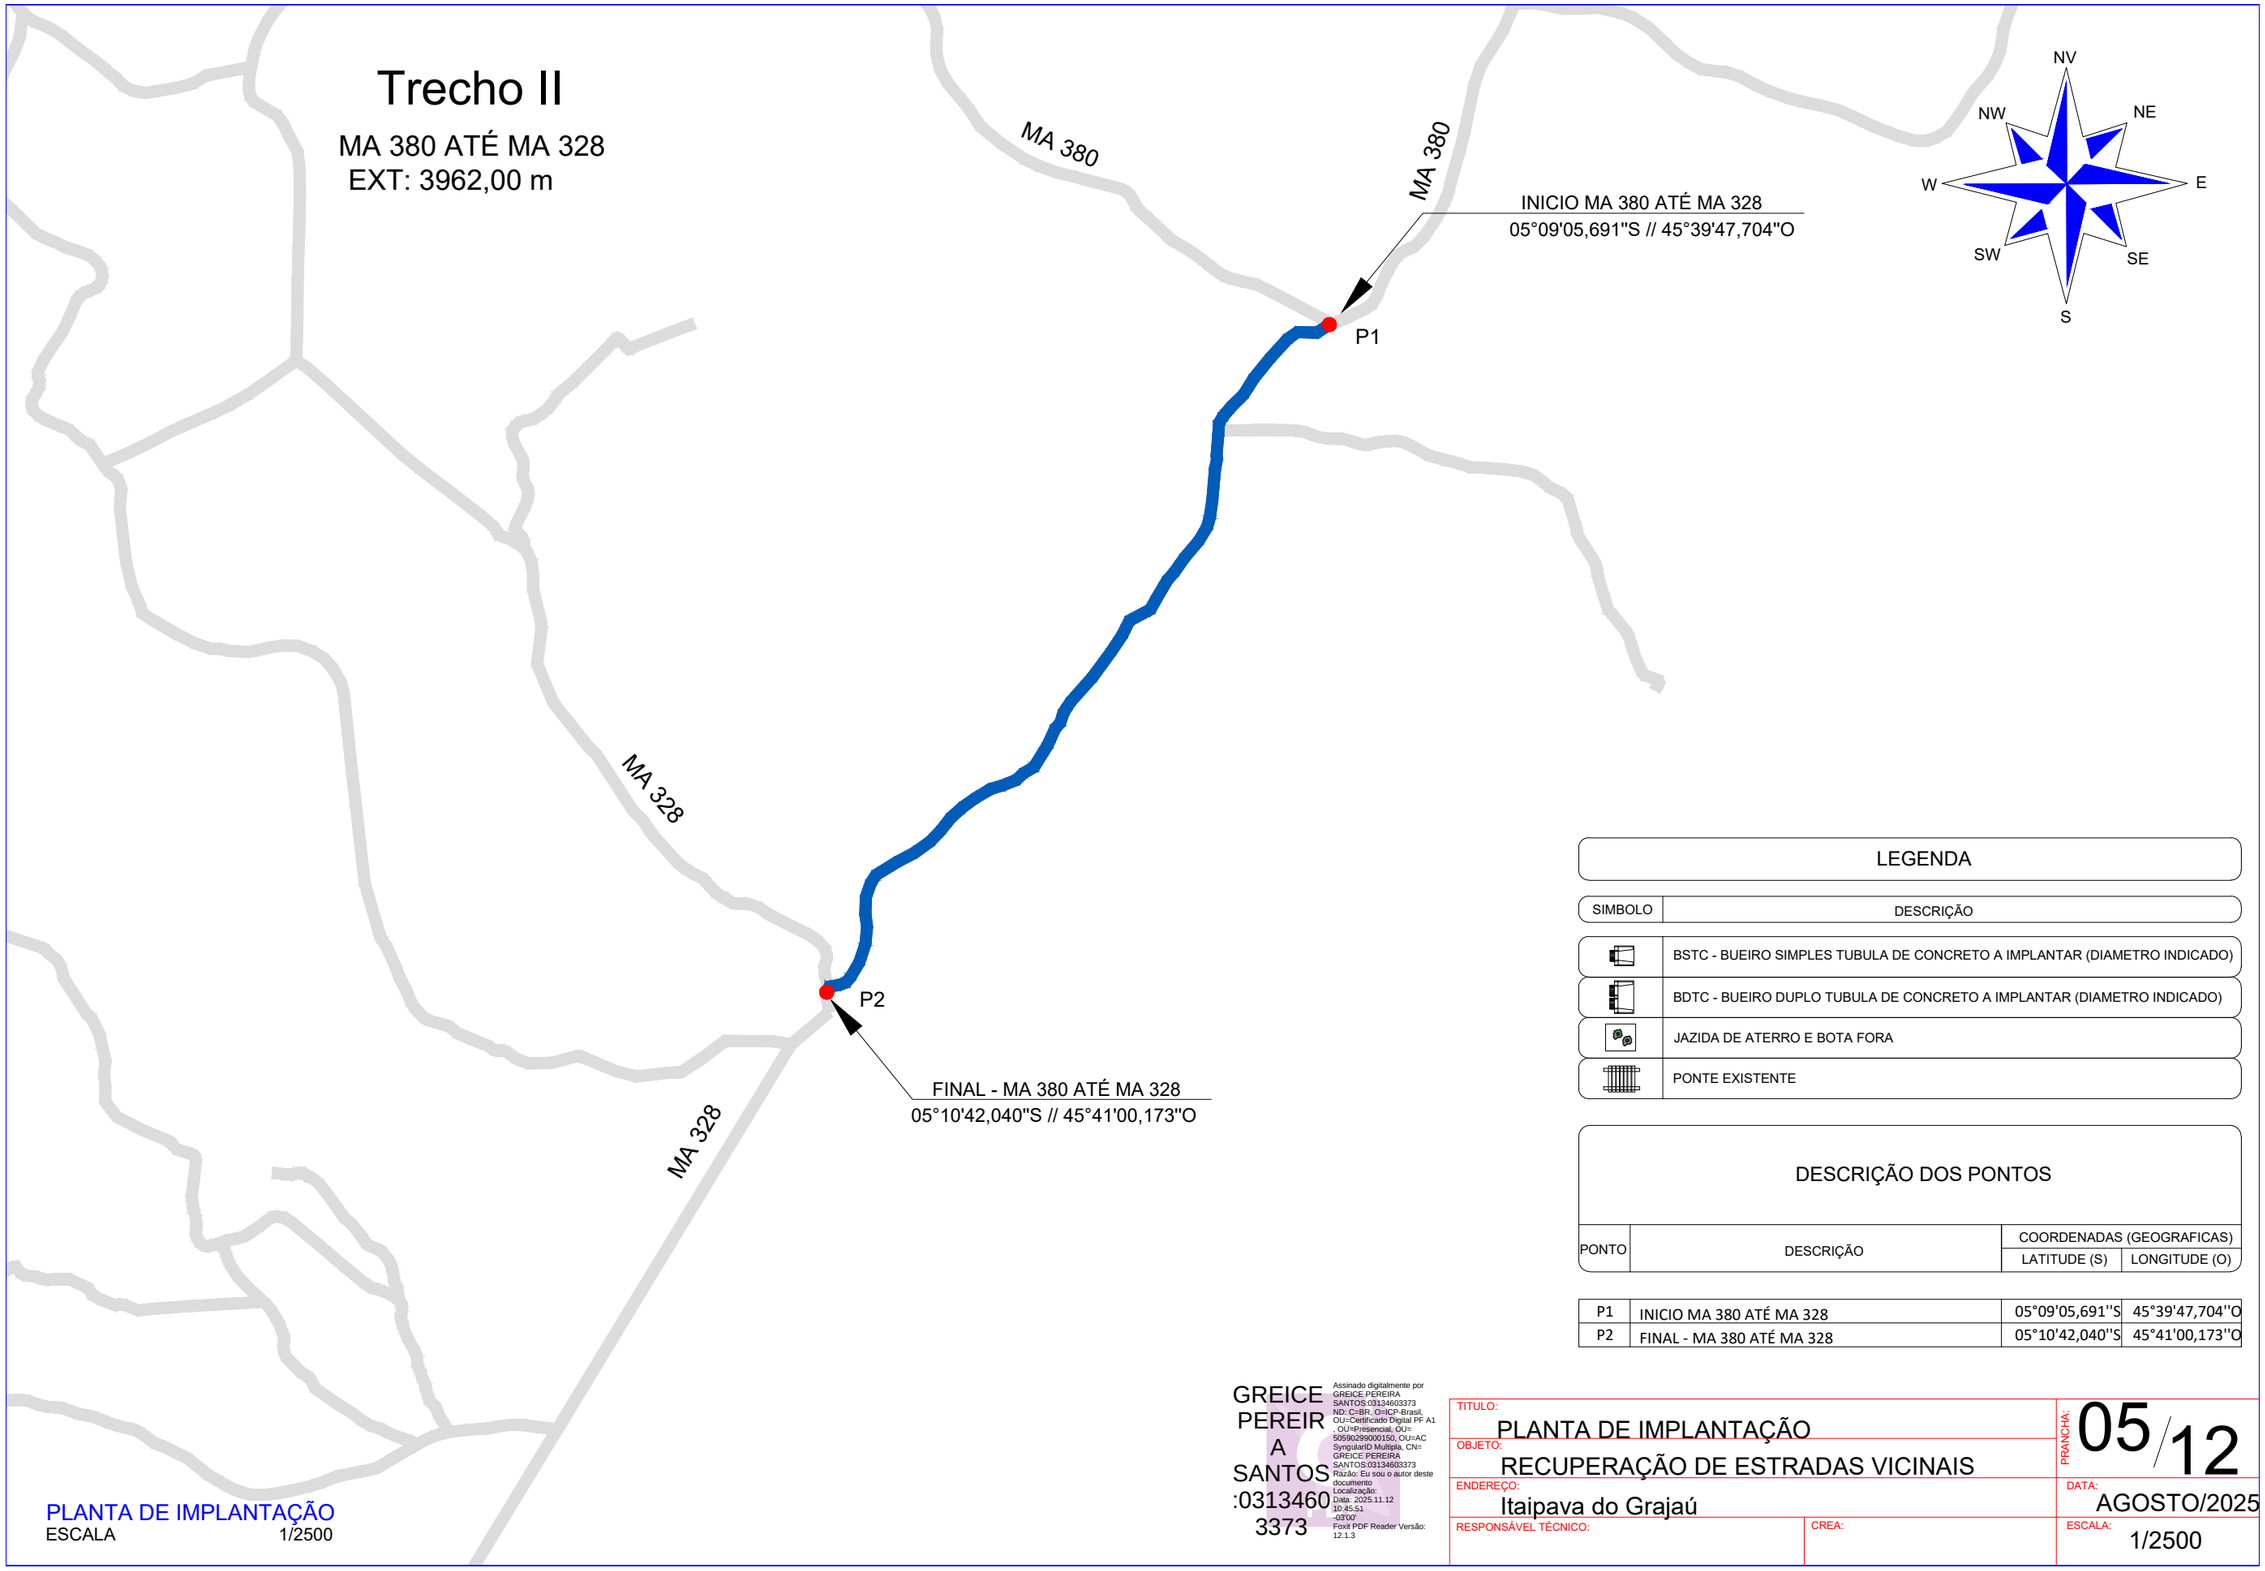

PLANTA DE IMPLANTAÇÃO
ESCALA 1/2500

LEGENDA

SIMBOLO	DESCRIÇÃO
	BSTC - BUEIRO SIMPLES TUBULA DE CONCRETO A IMPLANTAR (DIAMETRO INDICADO)
	BDTC - BUEIRO DUPLO TUBULA DE CONCRETO A IMPLANTAR (DIAMETRO INDICADO)
	JAZIDA DE ATERRO E BOTA FORA
	PONTE EXISTENTE

DESCRIÇÃO DOS PONTOS

PONTO	DESCRIÇÃO	COORDENADAS (GEOGRAFICAS)	
		LATITUDE (S)	LONGITUDE (O)
P1	INICIO MA 380 ATÉ MA 328	05°09'05,691''S	45°39'47,704''O
P2	FINAL - MA 380 ATÉ MA 328	05°10'42,040''S	45°41'00,173''O

GREICE PEREIRA SANTOS:03134603373

Assinado digitalmente por GREICE PEREIRA SANTOS:03134603373
ND: C=BR, O=ICP-Brasil, OU=Certificado Digital PF A1, OU=Presencial, OU=50590299000150, OU=AC SyngularID Multipla, CN=GREICE PEREIRA SANTOS:03134603373
Razão: Eu sou o autor deste documento
Localização:
Data: 2025.11.12 10:45:51 -03'00'
Foxit PDF Reader Versão: 12.1.3

TITULO: PLANTA DE IMPLANTAÇÃO
OBJETO: RECUPERAÇÃO DE ESTRADAS VICINAIS
ENDEREÇO: Itaipava do Grajaú
RESPONSÁVEL TÉCNICO:
CREA:
PRANCHA: 05/12
DATA: AGOSTO/2025
ESCALA: 1/2500