


## PLANTA DE IMPLANTAÇÃO

ESCALA 1/150

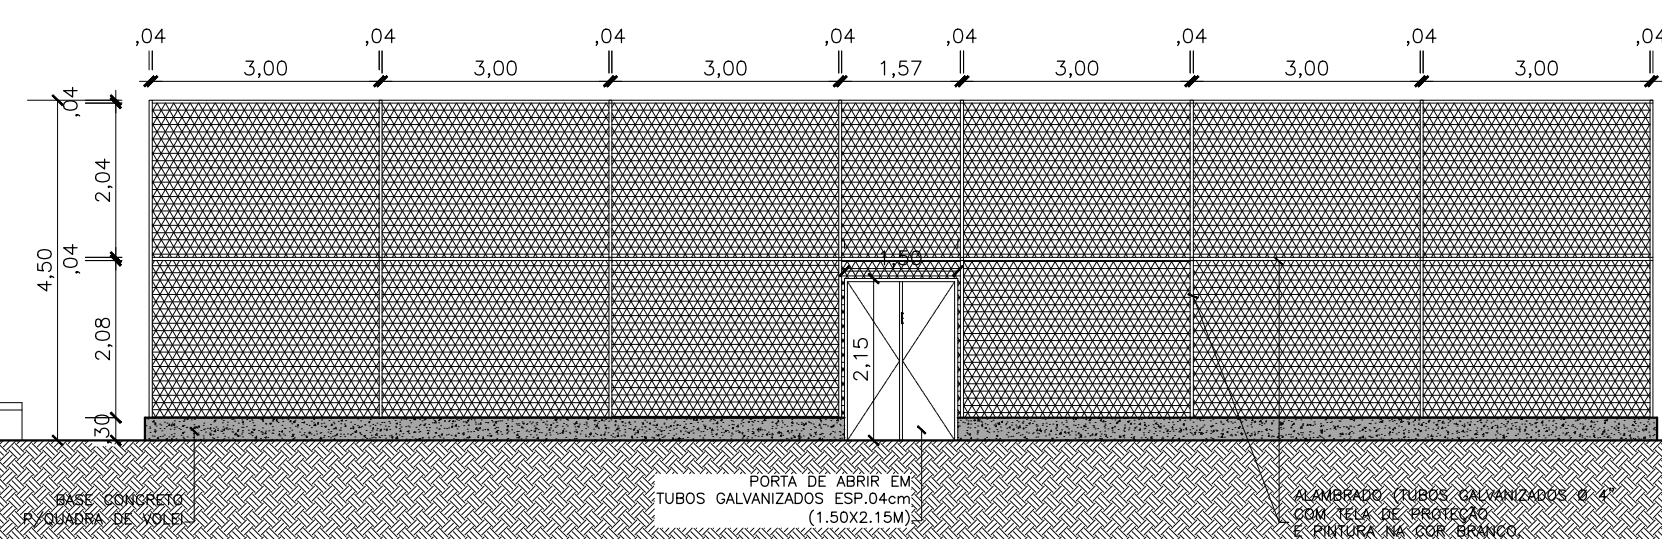

## CORTE AA

ESCALA 1/100

## IMAGENS 3D (CENTRO ESPORTIVO)




## LOCALIZAÇÃO DO TERRENO

SEM ESCALA



## VISTAS ISOMETRICAS

SEM ESCALA

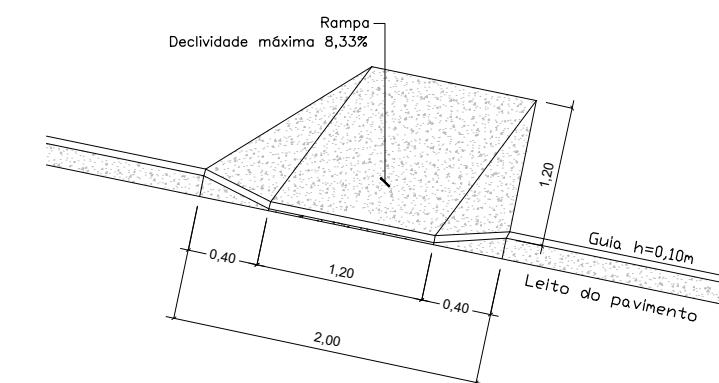

QUADRO DE ESPECIFICAÇÕES	
01 - GRAMA	
02 - AREIA	
03 - PISO DE ALTA RESISTÊNCIA NA COR AZUL (CIMENTADO)	
04 - PISO DE ALTA RESISTÊNCIA NA COR CINZA NATURAL (CIMENTADO)	
05 - PISO DE ALTA RESISTÊNCIA NA COR AMARELO (CIMENTADO)	
06 - PISO DE BORRACHA 50X50	
07 - PISO DE ALTA RESISTÊNCIA NA COR VERMELHO (CIMENTADO)	
QUADRO DE LENDA MOBILIÁRIOS	
POSTE	
BORDO DE CONCRETO CURVO (PAREDE)	
LIXEIRA	

TÍTULO: CONSTRUÇÃO DO CENTRO ESPORTIVO DE ITAIPAVA DO GRAJAU - MA		DATA: NOVEMBRO/25
PROPRIETÁRIO: PREFEITURA MUNICIPAL DE ITAIPAVA DO GRAJAU-MA		AUTOR: CYNTHIA FARIAS CREA Nº 111854214-2
ENDEREÇO: ITAIPAVA DO GRAJAU - MA		ESCALA: INDICADA
DISCRIMINAÇÃO: PLANTA DE IMPLANTAÇÃO/ CORTE/ ISOMETRICAS/ LOCALIZAÇÃO		FORMATO: A-1
		Nº PRANCHA: 01/03