



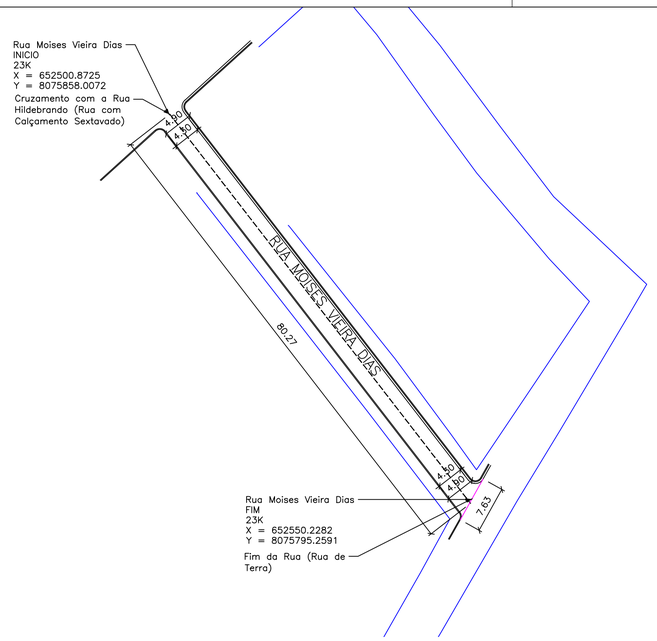


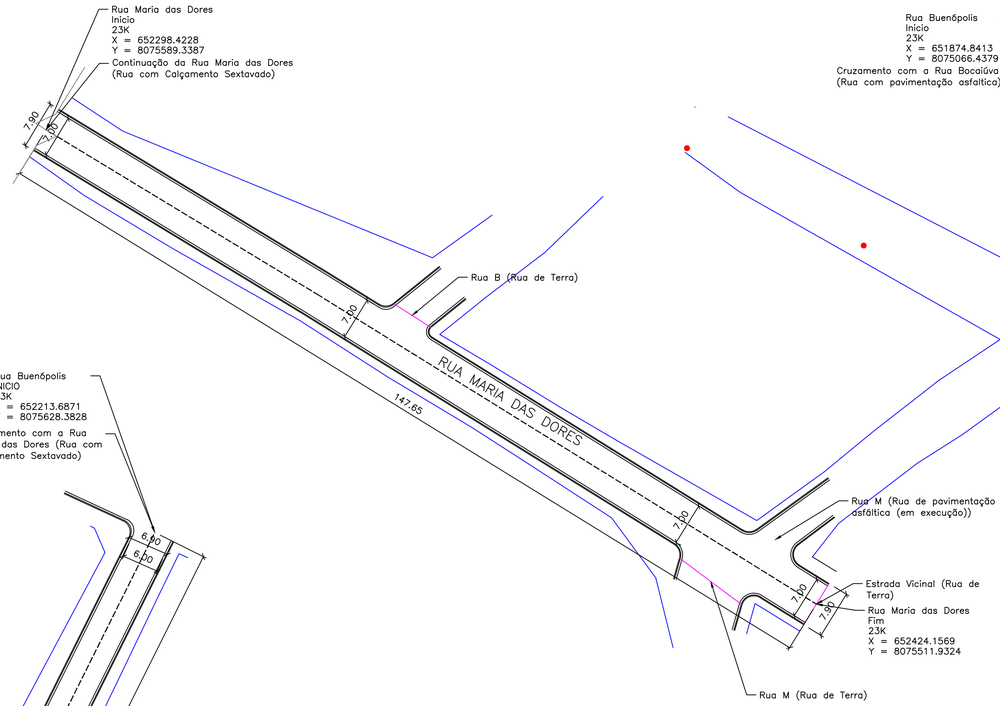

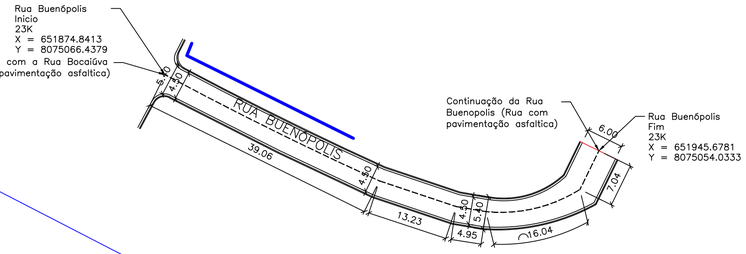


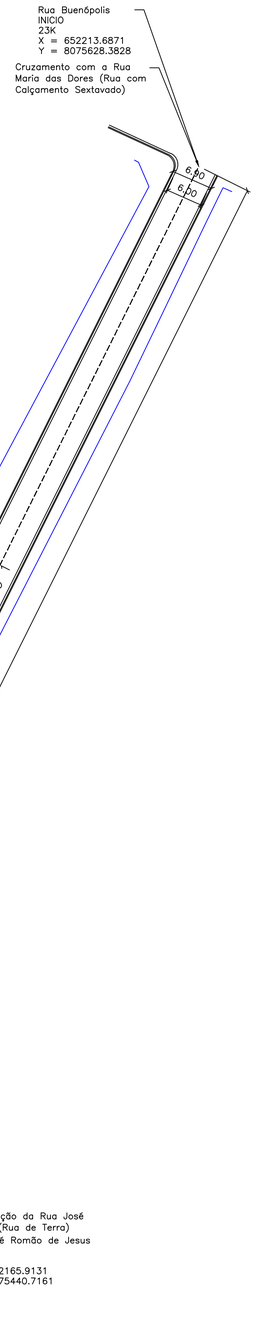

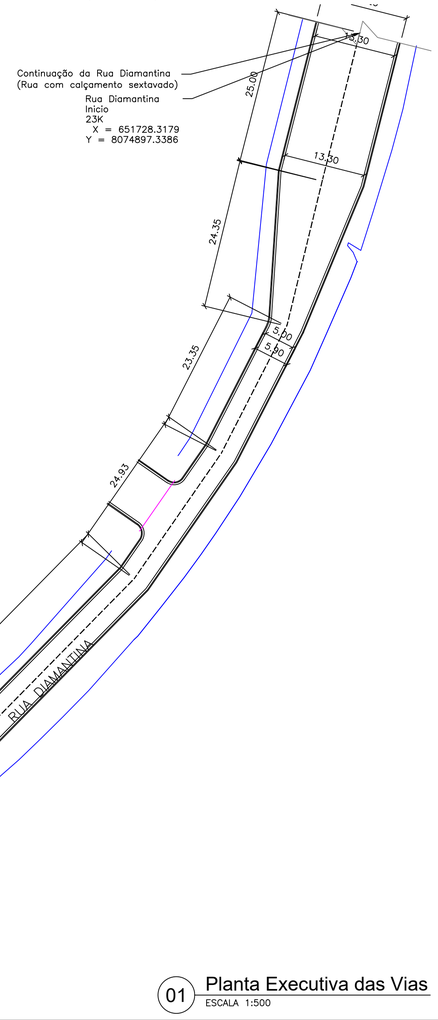

01 Planta Executiva das Vias
ESCALA 1:500

CROQUI DE LOCALIZAÇÃO:

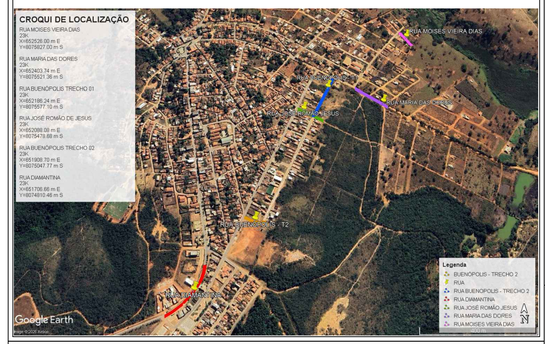

NOTAS
1 - MEDIDAS EM METROS;

2 - AS LARGURAS DOS MEIOS FIOS E SARJETAS SÃO CONSTANTES. TENDO SIDO ADOTADO: MEIO FIO = 15 CM. PORTANTO, SOMENTE AS LARGURAS E OS COMPRIMENTOS DAS VIAS E DAS CALÇADAS FORAM COTADAS, POIS AS MESMAS VARIAM.

LEGENDAS

- POSTES DE ILUMINAÇÃO EXISTENTES
- LIMITE DE CERCAS E MUROS
- MEIO-FIO
- SARJETA
- CORDÃO DE TRVAMENTO

DET. ESPESSURAS



PROJETO GEOMETRICO

EXECUÇÃO DE PAVIMENTAÇÃO ASFÁLTICA EM PMF EM DIVERSAS VIAS DO MUNICIPIO DE OLHOS D'ÁGUA-MG

Descrição do Projeto: Planta Executiva das Vias e Croqui de Localização.

Responsável Tecnico:
KAREN MARIANA SOARES VIEIRA:09588911680
Assinado de forma digital por KAREN MARIANA SOARES VIEIRA:09588911680
Dados: 2026.09.03 13:34:39 -03'00'
Káren Mariana Soares Vieira
Engenheiro(a) Civil - Crea: 332.425-D/MG

Endereço: Rua José Romão Jesus, Rua Buenópolis, Rua Maria das Dores, Rua Moises Vieira Dias ERua Diamantina, Municipio de Olhos D'Água-MG.

Contratante:
RODRIGO VIEIRA DE MATOS:09977653640
Assinado de forma digital por RODRIGO VIEIRA DE MATOS:09977653640
Dados: 2026.09.03 13:38:28 -03'00'
Rodrigo Vieira de Matos
Prefeito Municipal de Olhos d'Água-MG

Area (m²): 4.665,02	Tipo da Edificação: Infraestrutura	Prancha: 01/04
Data: 02 de Setembro de 2026	Art.: MG20265258152	
Referência / Número da pasta: VLK - 1PSP - OLH - 26/3	Escala: Indicada	

Contratada:
ENGENHARIA
(38) 9 9977-6300
CNPJ: 57.955.661/0001-98
engenhariavlk@gmail.com
Avenida Coronel Prates, nº 409, Sala 301
Centro, Montes Claros-MG

Contratante:
OLHOS D'ÁGUA
Trabalhando com amor. Construindo com fé.
Prefeitura Municipal de Olhos D'Água - MG.
CEP 39.390-000 - CNPJ 18.612.547/0001-08
Tel.: (38) 3225-0086
E-mail: prefeituraolhosdagua@gmail.com
(38) 3225-0086
CNPJ: 01.612.547/0001-00
prefeituraolhosdagua@gmail.com
Praça Dona Quita, nº90, Centro
Olhos d' Água-MG