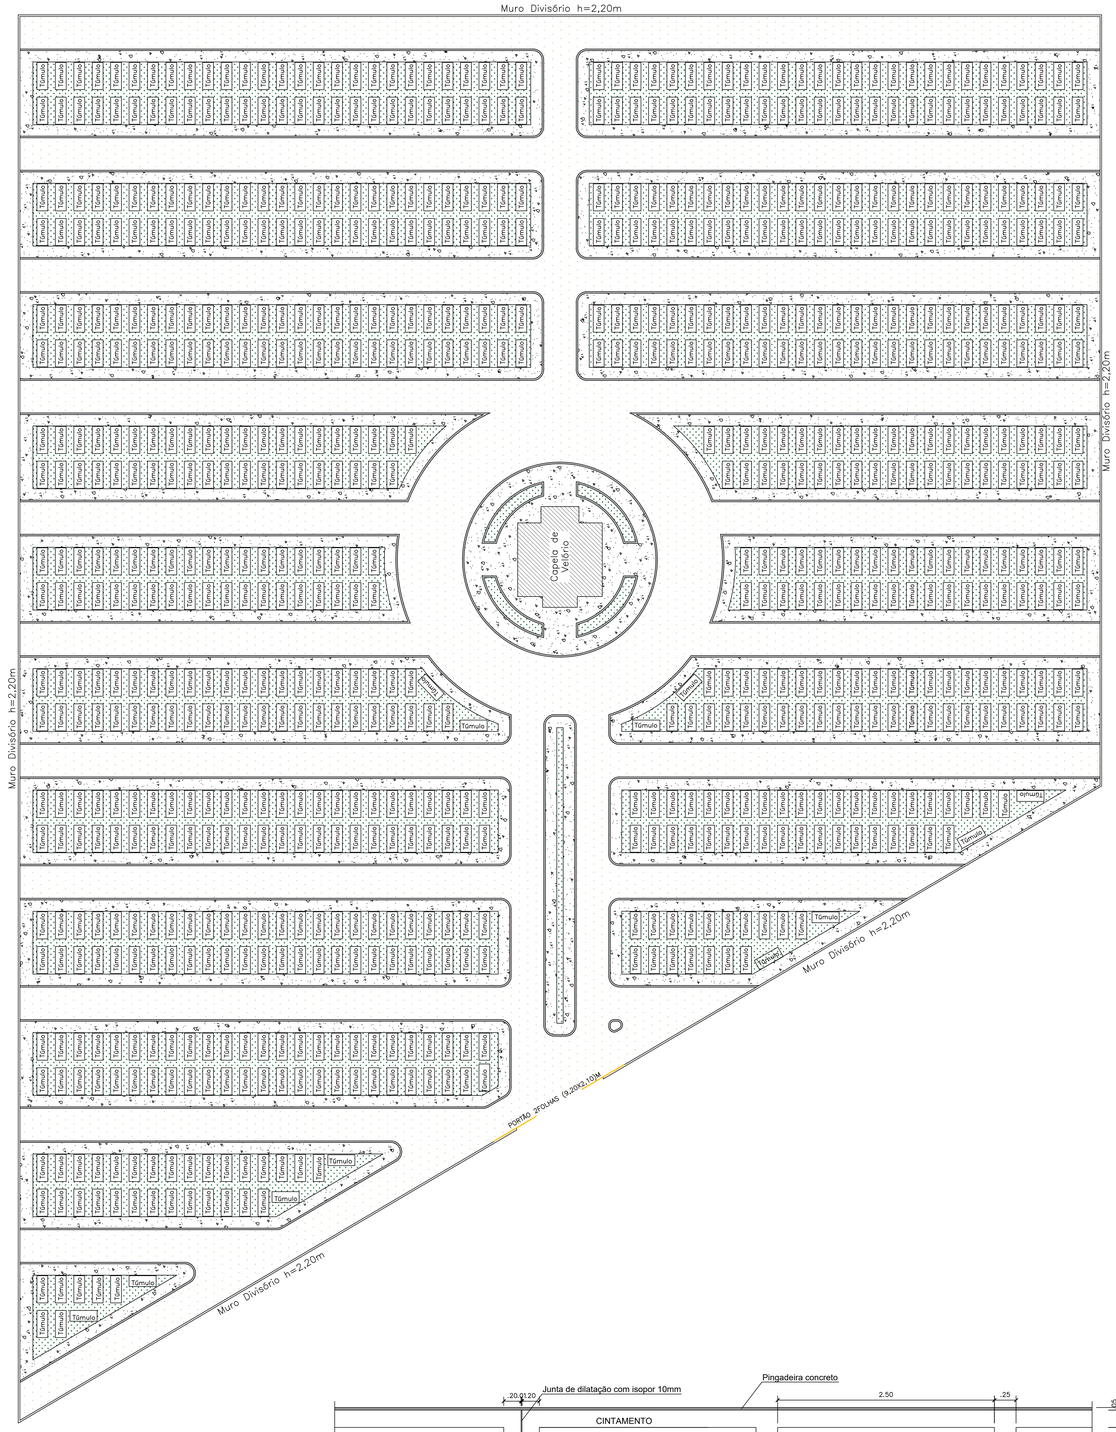

01 Planta Layout
ESCALA 1:200

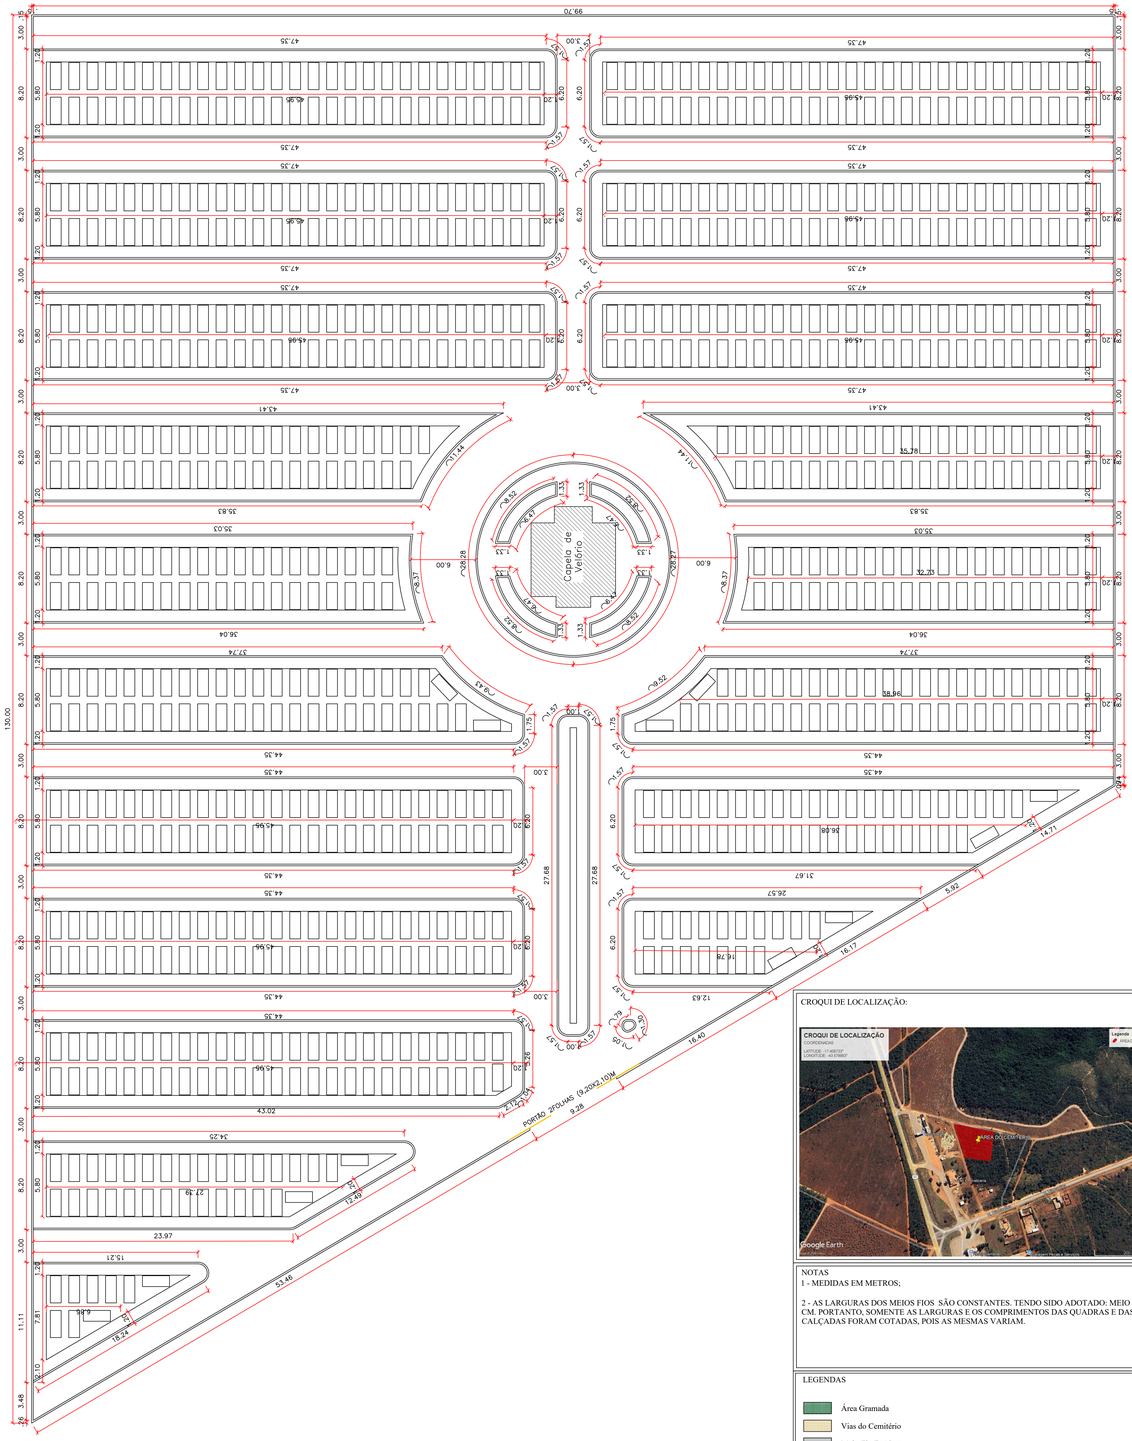

02 Planta Baixa
ESCALA 1:200

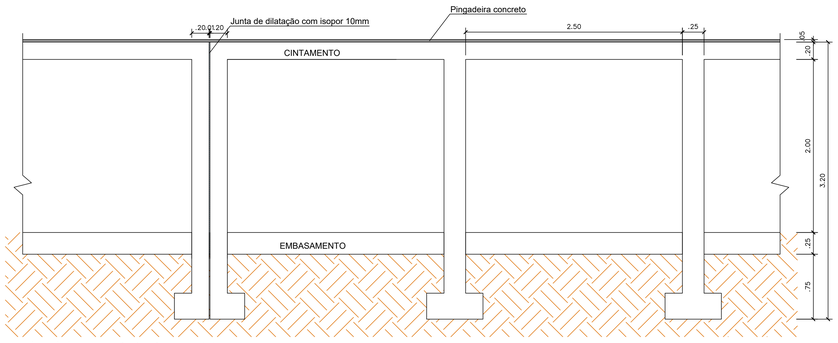

obs.: a junta de dilatação deverá ser executado no muro a cada 30m.

03 Detalhe Muro
ESCALA 1:25

CROQUI DE LOCALIZAÇÃO:



NOTAS
1 - MEDIDAS EM METROS;

2 - AS LARGURAS DOS MEIOS FIOS SÃO CONSTANTES. TENDO SIDO ADOTADO: MEIO FIO = 15 CM. PORTANTO, SOMENTE AS LARGURAS E OS COMPRIMENTOS DAS QUADRAS E DAS CALÇADAS FORAM COTADAS, POIS AS MESMAS VARIAM.

LEGENDAS

- Área Gramada
- Vias do Cemitério
- Meio-Fio E=15cm
- Calçada E=7 cm

PROJETO ARQUITETÔNICO

CONSTRUÇÃO DE CEMITÉRIO PÚBLICO MUNICIPAL NO MUNICÍPIO DE OLHOS D' ÁGUA-MG

Descrição do Projeto: Planta Layout; Planta Baixa; Detalhes Muro e Croqui de Localização.

Endereço: Município de Olhos D'Água-MG.

Responsável Tecnico:
KAREN MARIANA SOARES VIEIRA:09588911680
Assinado de forma digital por KAREN MARIANA SOARES VIEIRA:09588911680
Dados: 2026.07.15 13:35:08 -03'00'

Kären Mariana Soares Vieira
Engenheiro(a) Civil - Crea: 332.425-D/MG

Contratante:
RODRIGO VIEIRA DE MATOS:09977653640
Assinado de forma digital por RODRIGO VIEIRA DE MATOS:09977653640
Dados: 2026.07.14 10:08:45 -03'00'

Rodrigo Vieira de Matos
Prefeito Municipal de Olhos d'Água-MG

Área (m²): 10.000,00 m²	Tipo da Edificação: Infraestrutura	Prancha: 01/01
Data: 30 de junho 2026.	Art.: MG20265065198	
Referência / Número da pasta: VLK - 3PSP - OLH -28	Escala: Indicada	

Contratada:
ENGENHARIA
(38) 9 9977-6300
CNPJ: 57.955.661/0001-98
engenhariavlk@gmail.com
Avenida Coronel Prates, nº 409, Sala 301
Centro, Montes Claros-MG

Contratante:
OLHOS D'ÁGUA
Prefeitura Olhos d'Água
Praça Dona Quita, 90, Centro, Olhos D' Água - MG, CEP 39.700-000 - CNPJ 01.612.547/0001-00
Fone: (38) 3225-0086
E-mail: prefeituraolhosdagua@gmail.com
(38) 3225-0086
CNPJ: 01.612.547/0001-00
prefeituraolhosdagua@gmail.com
Praça Dona Quita, nº90, Centro
Olhos d' Água-MG

gov.br Documento assinado digitalmente
BARINETTON ANALIA DE MATTOS
Data: 14/07/2026 10:05:23 -0300
Verifique em https://validar.iti.gov.br