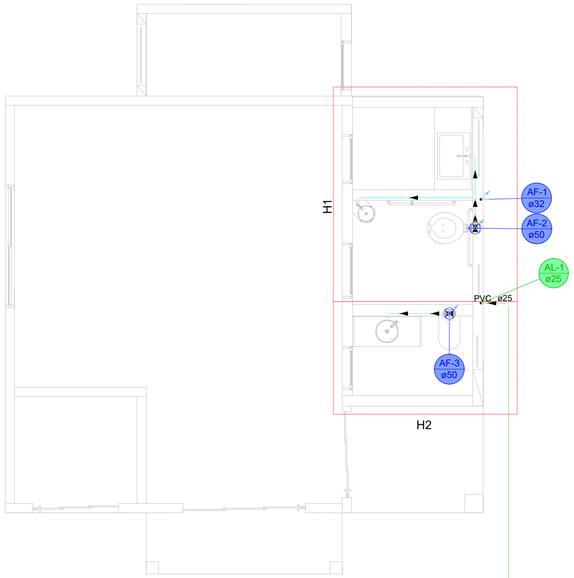

01 TÉRREO - HIDRÁULICO
ESCALA 1:100

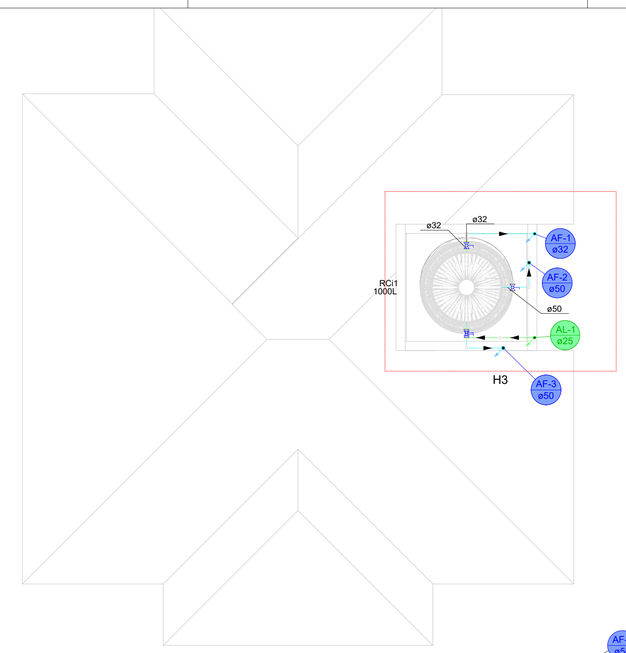

02 COBERTURA - HIDRÁULICO
ESCALA 1:100

Lista de materiais - COBERTURA		
Alimentação		
	Metais	
	Registro esfera VS compacto soldável PVC	
	25 mm	1 pç
	PVC rígido soldável	
	Adapt sold c/ flange fixo p cx. d´água	
	25 mm - 3/4"	1 pç
	Curva 90 soldável	
	25 mm	4 pç
	Joelho 90° soldável	
	25 mm	1 pç
	Torneira de bóia	
	3/4"	1 pç
	Tubos	
	25 mm	2.39 m
Água fria		
	Metais	
	Registro esfera VS compacto soldável PVC	
	32 mm	1 pç
	50 mm	2 pç
	PVC rígido soldável	
	Adapt sold c/ flange fixo p cx. d´água	
	32 mm - 1"	2 pç
	50 mm - 1.1/2"	2 pç
	Curva 90 soldável	
	32 mm	3 pç
	50 mm	6 pç
	Joelho 90° soldável	
	32 mm	1 pç
	Tubos	
	32 mm	2.52 m
	50 mm	2.38 m
	Tê 90 soldável	
	32 mm	1 pç
	Reservatório cilíndrico	
	Polietileno	
	1000 L	1 pç

Legenda de condutos - COBERTURA
Água fria
Alimentação

Legenda - COBERTURA
Registro esfera VS compacto soldável

Lista de materiais - TÉRREO		
Alimentação		
	PVC rígido soldável	
	Curva 90 soldável	
	25 mm	2 pç
	Luva soldável	
	25 mm	1 pç
	Tubos	
	25 mm	108.65 m
Água fria		
	Aparelho	
	Torneira de Pia de Cozinha	
	25 mm - 1/2"	1 pç
	Torneira de lavatório	
	25 mm - 1/2"	2 pç
	Vaso Sanitário p/ Válvula de Descarga de 1 1/2"	
	40mm - 1 1/2"	2 pç
	Metais	
	Registro de gaveta c/ canopla cromada	
	1.1/2"	2 pç
	Válvula de descarga baixa pressão	
	1.1/2"	2 pç
	PVC Acessórios	
	Bolsa de ligação p/ vaso sanitário	
	1.1/2"	2 pç
	Engate flexível plástico	
	1/2 - 30cm	2 pç
	Tubo de descarga VDE.	
	38 mm	2 pç
	Tubo de ligação latão cromado c/ canopla p/ vaso Sa.	
	38 mm	2 pç
	PVC rígido soldável	
	Adapt sold.curto c/bolsa-rosca p registro	
	50 mm - 1.1/2"	6 pç
	Curva 90 soldável	
	25 mm	4 pç
	Luva soldável	
	32 mm	1 pç
	50 mm	2 pç
	Tubos	
	25 mm	4.89 m
	32 mm	2.7 m
	50 mm	3.13 m
	Tê 90 soldável	
	25 mm	1 pç
	Tê de redução 90 soldável	
	50 mm - 25 mm	2 pç
	PVC soldável azul c/ bucha latão	
	Joelho de redução 90° soldável com bucha de latão	
	25 mm- 1/2"	3 pç

Legenda de condutos - TÉRREO
Água fria
Alimentação

Legenda - TÉRREO
Registro de gaveta c/canopla cromada c/PVC soldável
Valvula de descarga c/PVC soldável

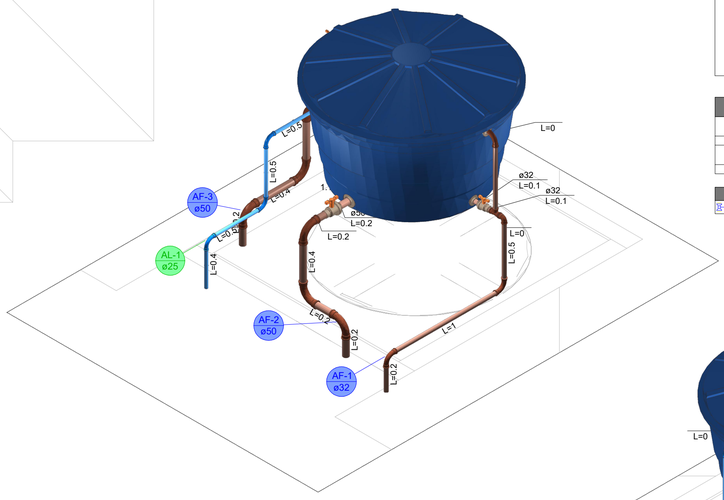

<> DETALHE H3
1:25

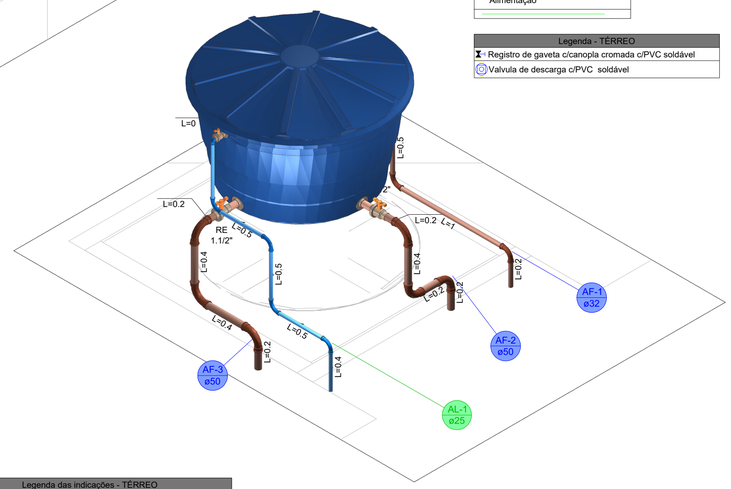

<> DETALHE H3
1:25

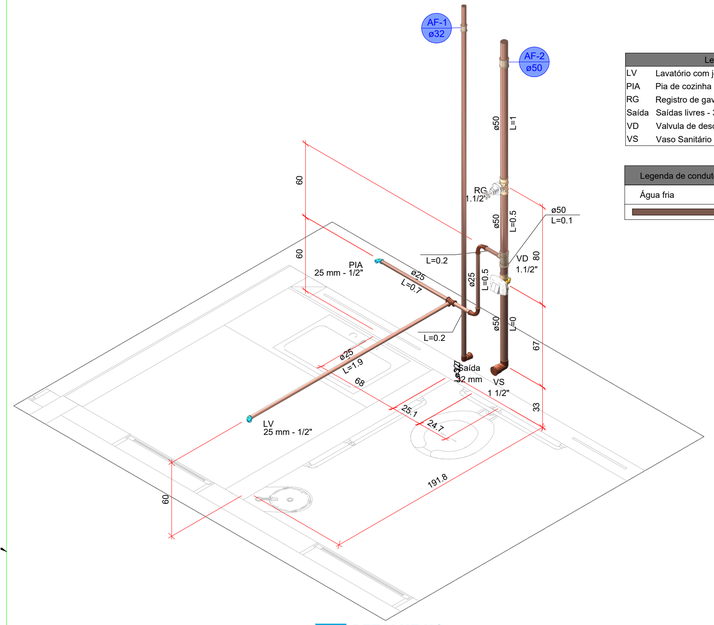

<> DETALHE H1
1:25

Legenda das indicações - TÉRREO	
LV	Lavatório com joelho de 90° - 25 mm - 1/2"
PIA	Pia de cozinha com joelho de 90° - 25 mm - 1/2"
RG	Registro de gaveta c/canopla cromada c/PVC soldável - 1.1/2"
Saída	Saídas livres - 32 mm
VD	Valvula de descarga c/PVC soldável - 1.1/2"
VS	Vaso Sanitário com válvula de descarga - 1 1/2"

Legenda de condutos - TÉRREO
Água fria

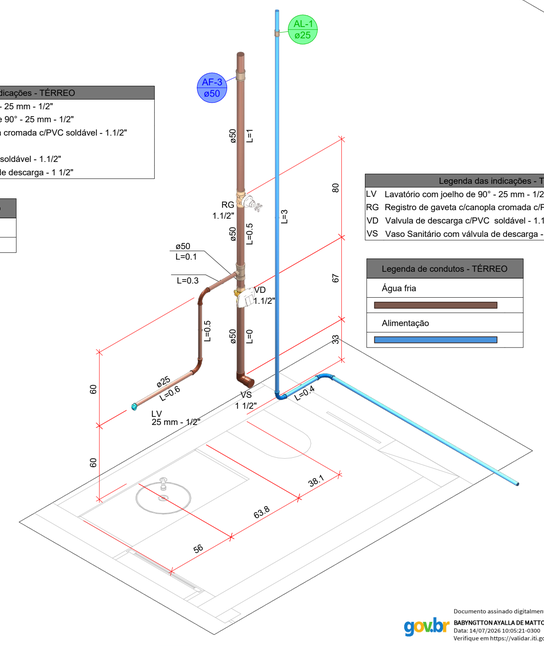

<> DETALHE H2
1:25

Legenda das indicações - TÉRREO	
LV	Lavatório com joelho de 90° - 25 mm - 1/2"
RG	Registro de gaveta c/canopla cromada c/PVC soldável - 1.1/2"
VD	Valvula de descarga c/PVC soldável - 1.1/2"
VS	Vaso Sanitário com válvula de descarga - 1 1/2"

Legenda de condutos - TÉRREO
Água fria
Alimentação

A instalação da rede de alimentação hidráulica será executada a partir do hidrômetro localizado no muro do cemitério, estendendo-se até a caixa d'água situada na cobertura da edificação, garantindo o abastecimento adequado de todo o sistema hidráulico, em conformidade com as normas técnicas vigentes.

PROJETO HIDRÁULICO

CONSTRUÇÃO DE CEMITÉRIO PÚBLICO MUNICIPAL NO MUNICÍPIO DE OLHOS D' ÁGUA-MG

Descrição do Projeto: Térreo - Hidráulico, Cobertura - Hidráulico, Legendas, Lista de Materiais e Detalhes Isométricos.

Endereço: Município de Olhos d' Água-MG

Responsável Tecnico:
KAREN MARIANA SOARES VIEIRA:09588911680
Assinado de forma digital por KAREN MARIANA SOARES VIEIRA:09588911680
Dados: 2026.07.09 13:24:50 -03'00'
Káren Mariana Soares Vieira
Engenheiro(a) Civil - Crea: 332.425-D/MG

Contratante:
RODRIGO VIEIRA DE MATOS:09977653640
Assinado de forma digital por RODRIGO VIEIRA DE MATOS:09977653640
Dados: 2026.07.14 09:52:13 -03'00'
Rodrigo Vieira de Matos
Prefeito Municipal de Olhos d' Água-MG

Área (m²): 10.059,00 m²	Tipo da Edificação: Construção	Prancha: 01/01
Data: 30 de junho de 2026.	Art.: MG20265065198	
Referência / Número da pasta: VLK - 3PSP - OLH -28	Escala: Indicada	

Contratada:
ENGENHARIA
(38) 9 9977-6300
CNPJ: 57.955.661/0001-98
engenhariavlk@gmail.com
Avenida Coronel Prates, nº 409, Sala 301
Centro, Montes Claros-MG

Contratante:
PREFEITURA MUNICIPAL DE OLHOS D'ÁGUA
Trabalhando com amor. Construindo com fé.
Praça Dona Quita, 90, Centro, Olhos D' Água – MG.
CEP 39.398-000 – CNPJ 01.612.547/0001-00
Tel.: (38) 3225-0086
E-mail: prefeituraolhosdagua@gmail.com
(38) 3225-0086
CNPJ: 01.612.547/0001-00
prefeituraolhosdagua@gmail.com
Praça Dona Quita, nº90, Centro
Olhos d' Água-MG

gov.br
Documento assinado digitalmente
BABYNGTTON AYALLA DE MATTOS
Data: 14/07/2026 10:05:21 -0300
Verifique em https://validar.iti.gov.br