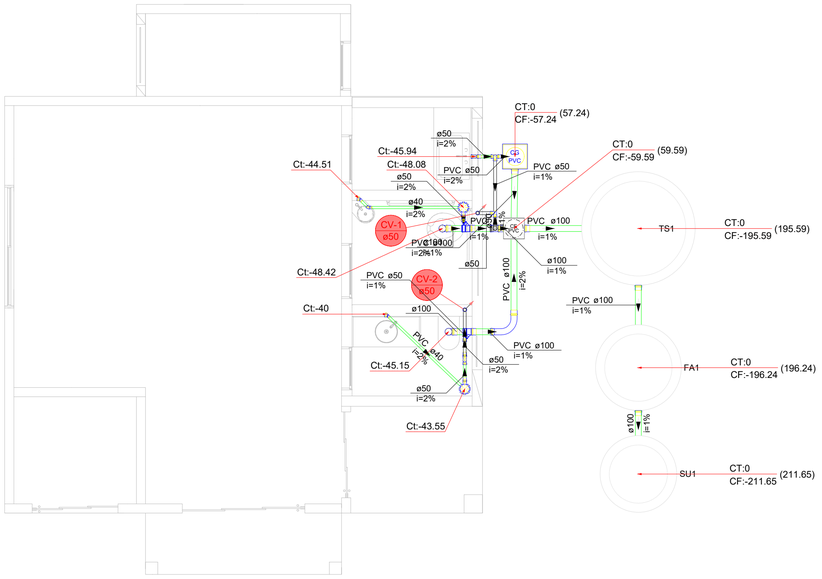

01 TÉRREO - SANITÁRIO
ESCALA 1:100

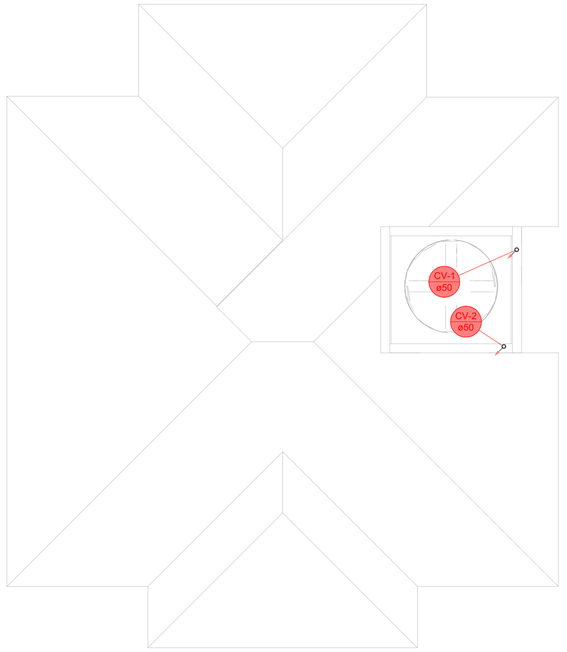

02 COBERTURA - SANITÁRIO
ESCALA 1:100

Lista de materiais - COBERTURA		
Ventilação		
	PVC Esgoto	
	Terminal de ventilação	
	50 mm	2 pç
	Tubo rígido c/ ponta lisa	
	50 mm - 2"	11.27 m

Legenda de condutos - COBERTURA
Ventilação

Legenda - COBERTURA
Terminal de ventilação- coluna

Legenda de condutos - TÉRREO
Esgoto
Ventilação

Legenda - TÉRREO
Caixa Sifonada
Caixas de Gordura
Caixas de passagem PVC DN 30
Curva 90 longa
Joelho 45
Joelho 90- coluna
Junção simples c/ J45
Lavatório Residencial com sifão
Pia de Cozinha Residencial com Sifão 50mm
Ramais de Ventilação
Te sanitário
Vaso Sanitário c/ J90°

Lista de materiais - TÉRREO		
Esgoto		
	Caixas de Passagem	
	Caixa de gordura PVC	
	CG 30 cm	1 pç
	Caixa de passagem PVC	
	30 cm	1 pç
	PVC Acessórios	
	Caixa sifonada	
	150x150x50	2 pç
	Sifão de copo p/ pia e lavatório	
	1" - 1.1/2"	2 pç
	1" - 2"	1 pç
	Válvula p/ lavatório e tanque	
	1"	2 pç
	Válvula p/ pia	
	1"	1 pç
	PVC Esgoto	
	Anel de borracha	
	100mm - 4"	5 pç
	50mm - 2"	8 pç
	Curva 90 curta	
	40 mm	2 pç
	Curva 90 longa	
	100 mm	1 pç
	Joelho 45	
	40 mm	1 pç
	50 mm	2 pç
	Joelho 90	
	100 mm	3 pç
	50 mm	2 pç
	Joelho 90 c/anel p/ esgoto secundário	
	40 mm - 1.1/2"	2 pç
	Junção simples	
	100 mm - 50 mm	2 pç
	Luva	
	40 mm	3 pç
	Luva simples	
	100 mm	10 pç
	50 mm	5 pç
	Tubo rígido c/ ponta lisa	
	100 mm - 4"	10.62 m
	150 mm - 6"	1.5 m
	40 mm	4.59 m
	50 mm - 2"	2.31 m
	Vedação p/ saída de vaso sanitário	
	100 mm	2 pç
	Unidades de tratamento	
	Alça	
	Ferro	1 pç
	Argamassa	
	Argamassa	0.45 m³
	Brita	
	nº3	0.21 m³
	nº4	5.7 m³
	Tampa	
	Hermética	1 pç
	Tijolo	
	Furado	108 pç
	Maciço	479 pç
Ventilação		
	PVC Esgoto	
	Anel de borracha	
	100mm - 4"	1 pç
	50mm - 2"	12 pç
	Joelho 90	
	50 mm	5 pç
	Tubo rígido c/ ponta lisa	
	50 mm - 2"	2.11 m
	Tê sanitário	
	100 mm - 50 mm	1 pç
	50 mm - 50 mm	3 pç

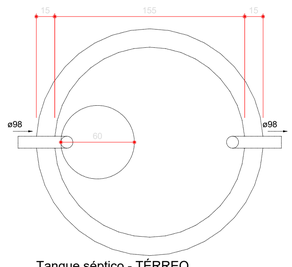

Tanque séptico - TÉRREO
Planta baixa - ESC. 1:25

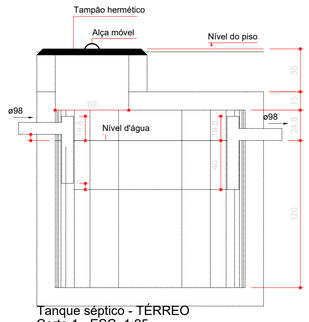

Tanque séptico - TÉRREO
Corte 1 - ESC. 1:25

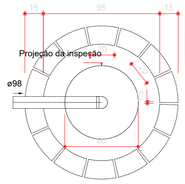

Sumidouro - TÉRREO
Planta baixa - ESC. 1:25

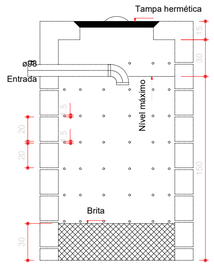

Sumidouro - TÉRREO
Corte 1 - ESC. 1:25

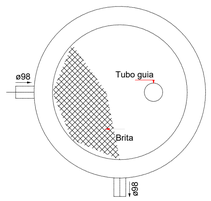

Filtro anaeróbio - TÉRREO
Planta baixa - ESC. 1:25

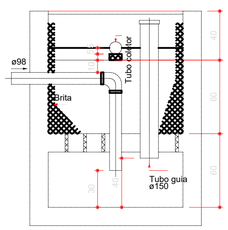

Filtro anaeróbio - TÉRREO
Corte 1 - ESC.1:25

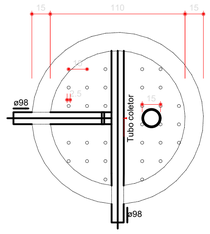

Filtro anaeróbio - TÉRREO
Corte 2 - ESC. 1:25

PROJETO SANITÁRIO

CONSTRUÇÃO DE CEMITÉRIO PÚBLICO MUNICIPAL NO MUNICÍPIO DE OLHOS D' ÁGUA-MG

Descrição do Projeto: Térreo - Sanitário, Cobertura - Sanitário, Legendas, Lista de Materiais, Cortes e Planta Baixas.

Responsável Tecnico:
KAREN MARIANA SOARES VIEIRA:09588911680
Assinado de forma digital por KAREN MARIANA SOARES VIEIRA:09588911680
Dados: 2026.07.09 13:25:33 -03'00'
Káren Mariana Soares Vieira
Engenheiro(a) Civil - Crea: 332.425-D/MG

Endereço: Município de Olhos d' Água-MG

Contratante:
RODRIGO VIEIRA DE MATOS:09977653640
Assinado de forma digital por RODRIGO VIEIRA DE MATOS:09977653640
Dados: 2026.07.14 09:53:50 -03'00'
Rodrigo Vieira de Matos
Prefeito Municipal de Olhos d' Água-MG

Área (m²): 10.059,00 m²	Tipo da Edificação: Construção	Prancha: 01/01
Data: 30 de junho de 2026.	Art.: MG20265065198	
Referência / Número da pasta: VLK - 3PSP - OLH -28	Escala: Indicada	

Contratada:
ENGENHARIA
(38) 9 9977-6300
CNPJ: 57.955.661/0001-98
engenhariavlk@gmail.com
Avenida Coronel Prates, nº 409, Sala 301
Centro, Montes Claros-MG

Contratante:
PREFEITURA MUNICIPAL DE OLHOS D'ÁGUA
Trabalhando com amor. Construindo com fé.
Praça Dona Quita, 90, Centro, Olhos D' Água – MG.
CEP 39.398-000 - CNPJ 01.612.547/0001-00
Tel.: (38) 3225-0086
E-mail: prefeituraolhosdagua@gmail.com
(38) 3225-0086
CNPJ: 01.612.547/0001-00
prefeituraolhosdagua@gmail.com
Praça Dona Quita, nº90, Centro
Olhos d' Água-MG

gov.br
Documento assinado digitalmente
BABYNGTTON AYALLA DE MATTOS
Data: 14/07/2026 10:05:21-0300
Verifique em https://validar.iti.gov.br