


SEÇÃO TRANSVERSAL - RUA VIA MARGINAL S/ESCALA

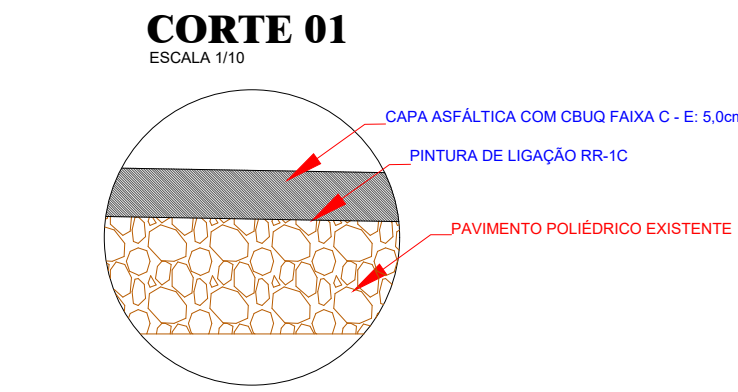


PLANTA DE PAVIMENTAÇÃO ESCALA 1:1000

PLANTA DE SINALIZAÇÃO ESCALA 1:1000

- RUA MARGINAL**
RECAPE SOBRE PEDRAS IRREGULARES:
- 01- LIMPEZA E LAVAGEM DA PISTA: 3.500,00 m2
02 - PINTURA DE LIGAÇÃO COM RR-1C: 3.500,00 m2
03 - RECAPE ASFÁLTICO EM CBUQ (E: 5cm): 175,00 m3
04 - PINTURA DE SINALIZAÇÃO: 61,60 m2

- OBSERVAÇÕES:**
- 01 - Rede de drenagem existente e funcional;
02 - Sinalização vertical existente e funcional;
03 - Calçada em paver existente.

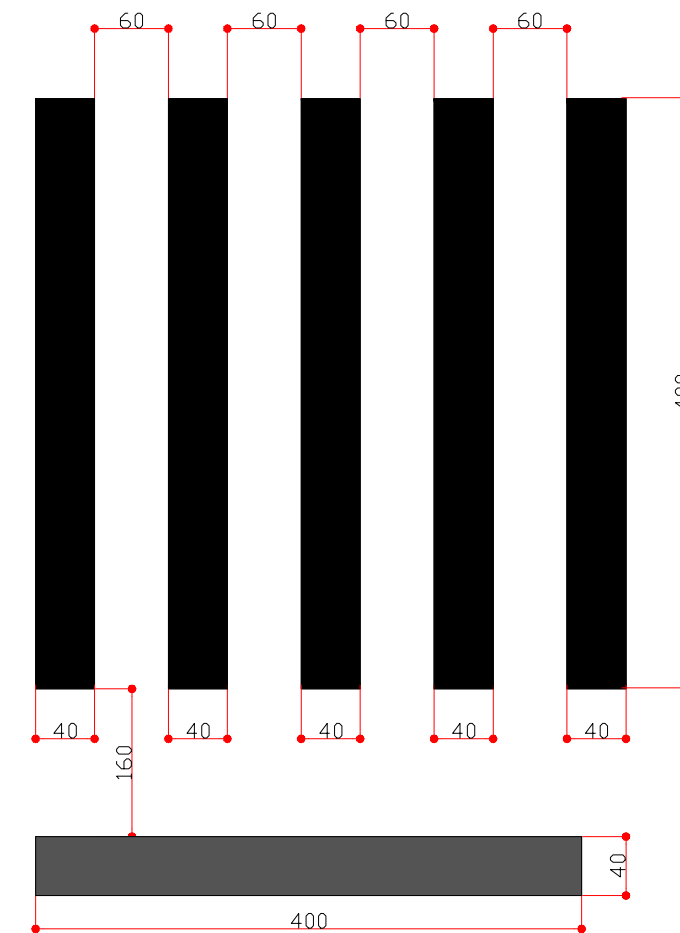

DETALHE DA FAIXA DE PEDESTRES E FAIXA DE RETENÇÃO SEM ESCALA

FAIXA CENTRAL SEM ESCALA

Obra: PAVIMENTAÇÃO E RECAPE ASFÁLTICO EM VIAS URBANAS		
município: MARQUINHO-PR	obra: - RUA MARGINAL À RODOVIA BR 158 (RECAPE SOBRE PEDRAS IRREGULARES) - RUA FERNANDO CARDOSO (PAVIMENTAÇÃO ASFÁLTICA SOBRE PEDRAS IRREGULARES)	prancha: 01/01
escala: 1/1000	Proprietário: PREF. MUN. DE MARQUINHO-PR	data: MAIO/2026
arquivo digital: RECAPE		desenho: CHARLES
arquivo plotagem: RECAPE		
conteúdo da prancha: IMPLANTAÇÃO E SINALIZAÇÃO - VIA MARGINAL		
responsável pelo projeto: CHARLES A. BATISTA ENGº CIVIL - CREA/PR - 135.938-D		